



**PLANIMETRIA DI PROGETTO**  
SCALA 1:25.000

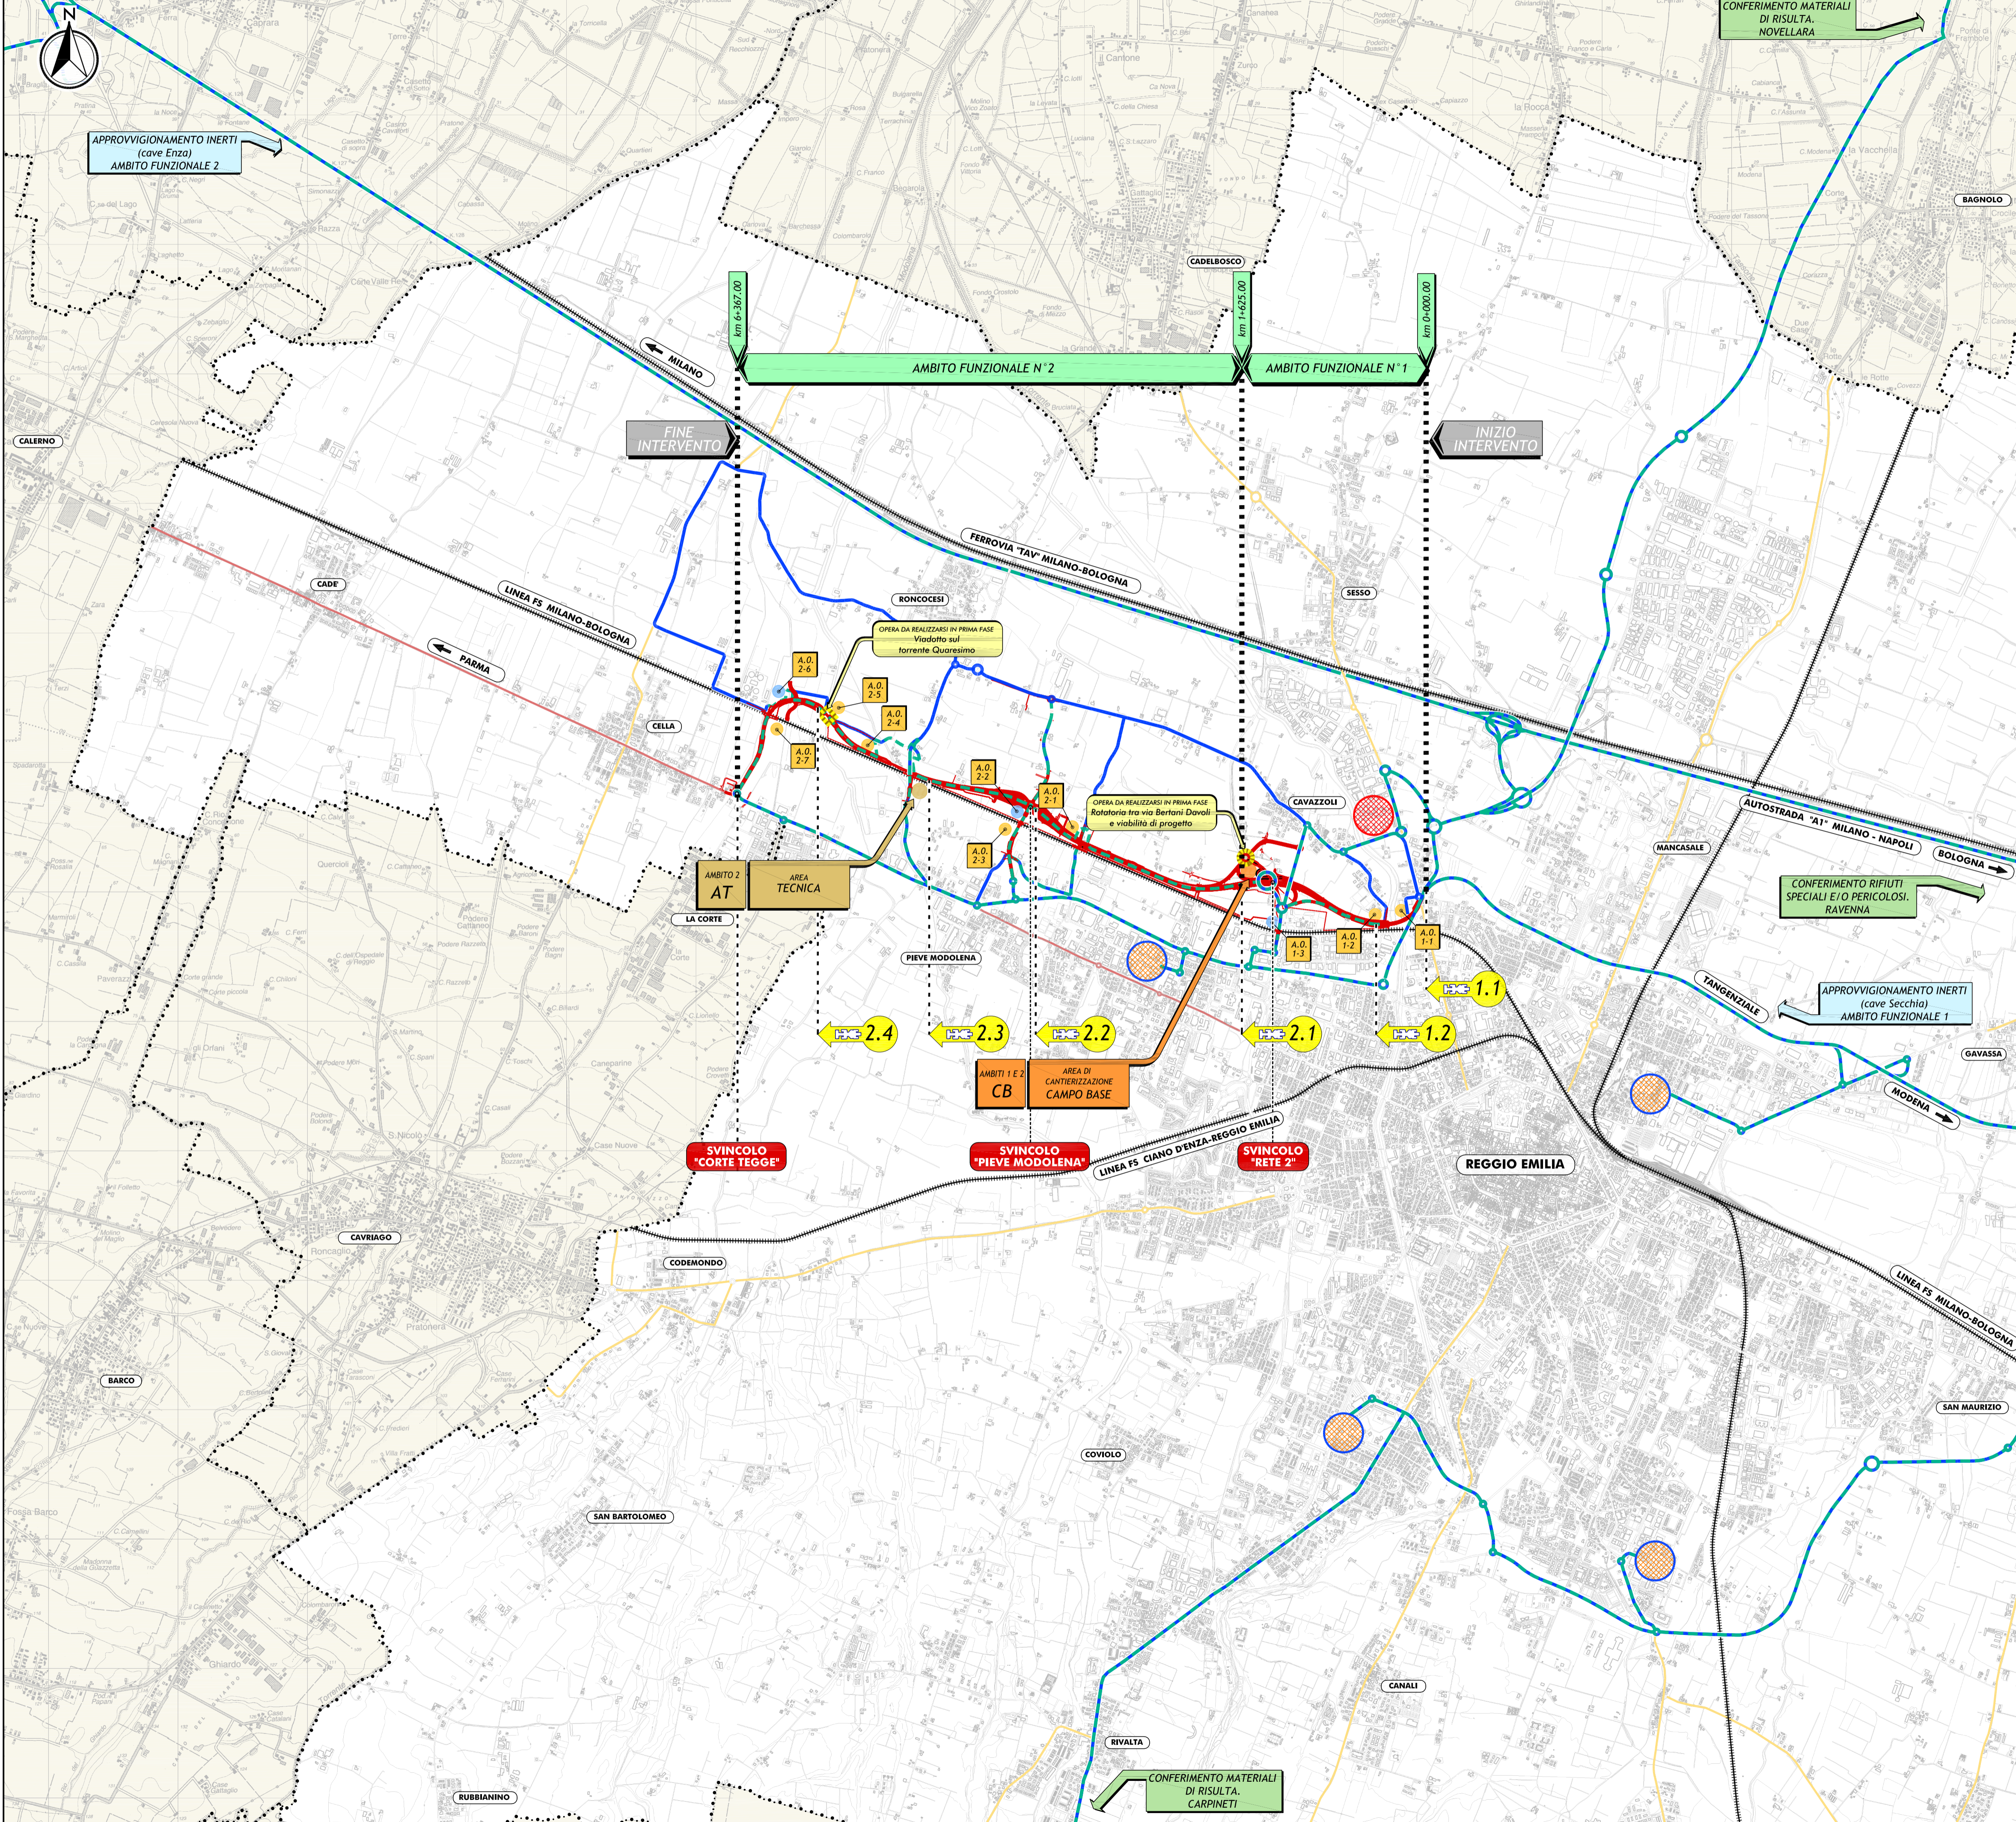

**PLANIMETRIA DI RIFERIMENTO**

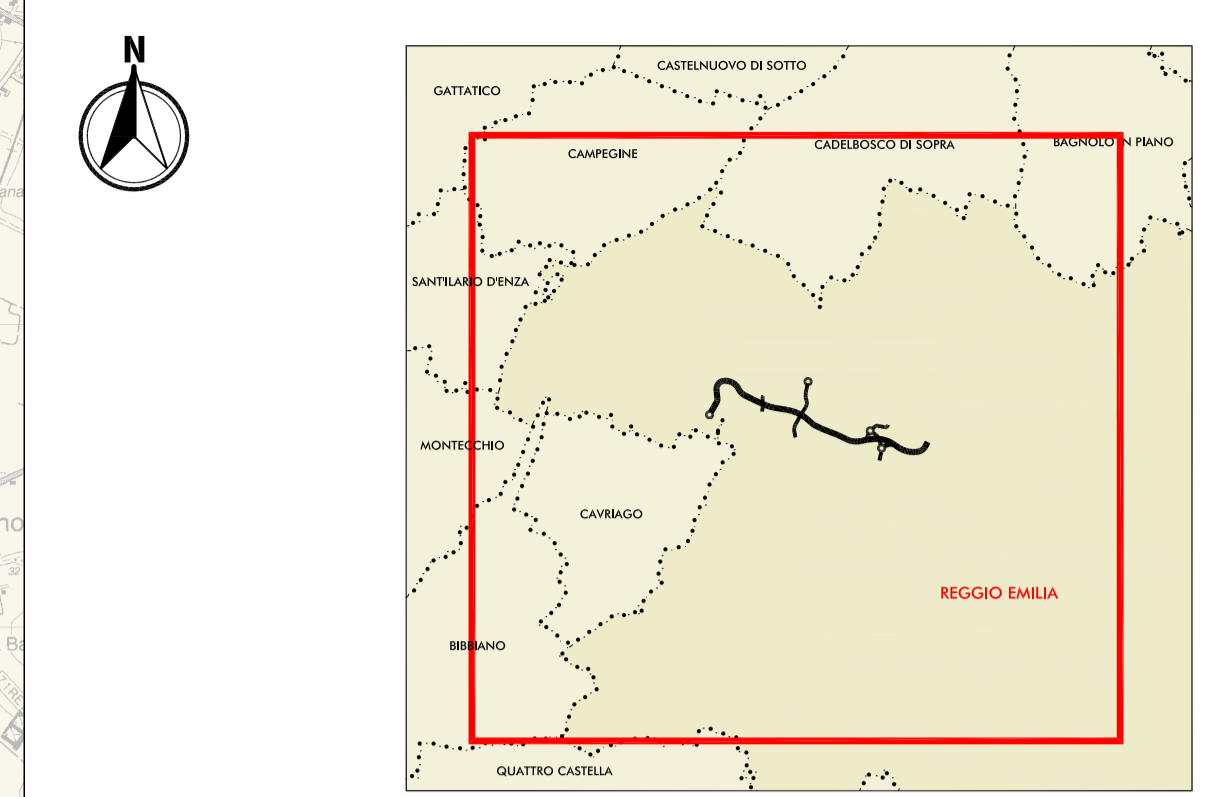

**LEGENDA:**

- ..... CONFINE COMUNALE
- INFRASTRUTTURE ESISTENTI**
  - AUTOSTRADA
  - STRADE STATALI
  - STRADE PROVINCIALI
  - FERROVIE
- INFRASTRUTTURE DI PROGETTO**
  - TRACCIATO DEL PROGETTO DEFINITIVO
- VIABILITA' IN FASE DI CANTIERE**
  - VIABILITA' ORDINARIA INTERESSATA DALLA MOVIMENTAZIONE DEI MEZZI OPERATIVI DURANTE LA 1° FASE ESECUTIVA DELL'OPERA
  - VIABILITA' ORDINARIA INTERESSATA DALLA MOVIMENTAZIONE DEI MEZZI OPERATIVI DURANTE LA 1° E LA 2° FASE ESECUTIVA DELL'OPERA
  - PISTA DI CANTIERE
- POLI D'APPROVVIGIONAMENTO**
  - IPOTESI DI LOCALIZZAZIONE DEI POLI PER FORNITURA DI CONGLOMERATI BITUMINOSI
  - IPOTESI DI LOCALIZZAZIONE DEI POLI PER CONFERIMENTO DEI MATERIALI DI RISULTA
- AREE OPERATIVE**
  - AREA DI CANTIERIZZAZIONE CON FUNZIONE LOGISTICO-OPERATIVA-CAMPO BASE
  - AREA TECNICA
  - AREA OPERATIVA
  - AREA OPERATIVA DOTATA DI IMPIANTO PER DIAPRAMMI
  - OPERE D'ARTE DA REALIZZARSI IN 1° FASE
  - ➔ FRONTE DI AVANZAMENTO LAVORI

**Anas SpA**  
Direzione Centrale Progettazione

**PROLUNGAMENTO DELLA S.S. n° 9 "TANGENZIALE NORD di REGGIO EMILIA" NEL TRATTO DA S. PROSPERO STRINATI A CORTE TEGGE**

**PROGETTO DEFINITIVO**

<b>COORDINAMENTO GRUPPO DI PROGETTAZIONE:</b> COMUNE DI REGGIO EMILIA Ing. David Ziloli - Dirig. U.dIP, Area Nord		<b>GRUPPO DI PROGETTAZIONE:</b> Ing. Andrea Burchi	
<b>IL PROGETTISTA:</b> dott. Ing. Andrea Burchi Ordine Ingegneri di Bologna n° 7927A		<b>PROGETTISTA:</b> dott. Ing. Andrea Burchi Ordine Ingegneri di Bologna n° 7927A	
<b>IL COORDINATORE PER LA SICUREZZA IN FASE DI PROGETTAZIONE:</b> dott. Ing. Rodolfo Blondi Ordine Ingegneri di Modena n° 1256			
<b>IL GEOLOGO:</b> dott. geol. Pier Luigi Cocetti Ordine Geologi della Regione Emilia Romagna n° 455			
<b>VISTO: IL RESPONSABILE DEL PROCEDIMENTO</b> Ing. Angela Maria Carbone	<b>VISTO: IL RESPONSABILE UNITA' DEL COORDINAMENTO</b> Ing. Nicola Dinnella	<b>VISTO: IL RESPONSABILE DI AREA</b>	<b>PROTOCOLLO</b>
<b>DATA</b>			

**CANTIERIZZAZIONE**

PLANIMETRIA GENERALE CON INDICAZIONE DEGLI AMBITI OPERATIVI, DELLE AREE E DELLE PISTE DI CANTIERE E DEI PERCORSI DEI MEZZI OPERATIVI COINCIDENTI CON LE VIABILITA' MAGGIORI E MINORI ESISTENTI

<b>CODICE PROGETTO</b> PROGETTO: COBO27 D 1101		<b>NOME FILE</b> 20_3 T00CA00CANPL02A.DWG		<b>REVISIONE</b> A	<b>SCALA:</b> 1:25.000
<b>CODICE ELAB.</b> T00CA00CANPL02					
C					
B					
A	EMISSIONE	settembre 2013	VENTURELLI	FRASCARI	BURCHI
REV.	DESCRIZIONE	DATA	REDATTO	VERIFICATO	APPROVATO