

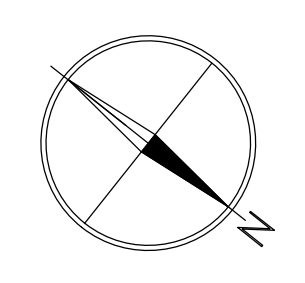


ARZACHENA

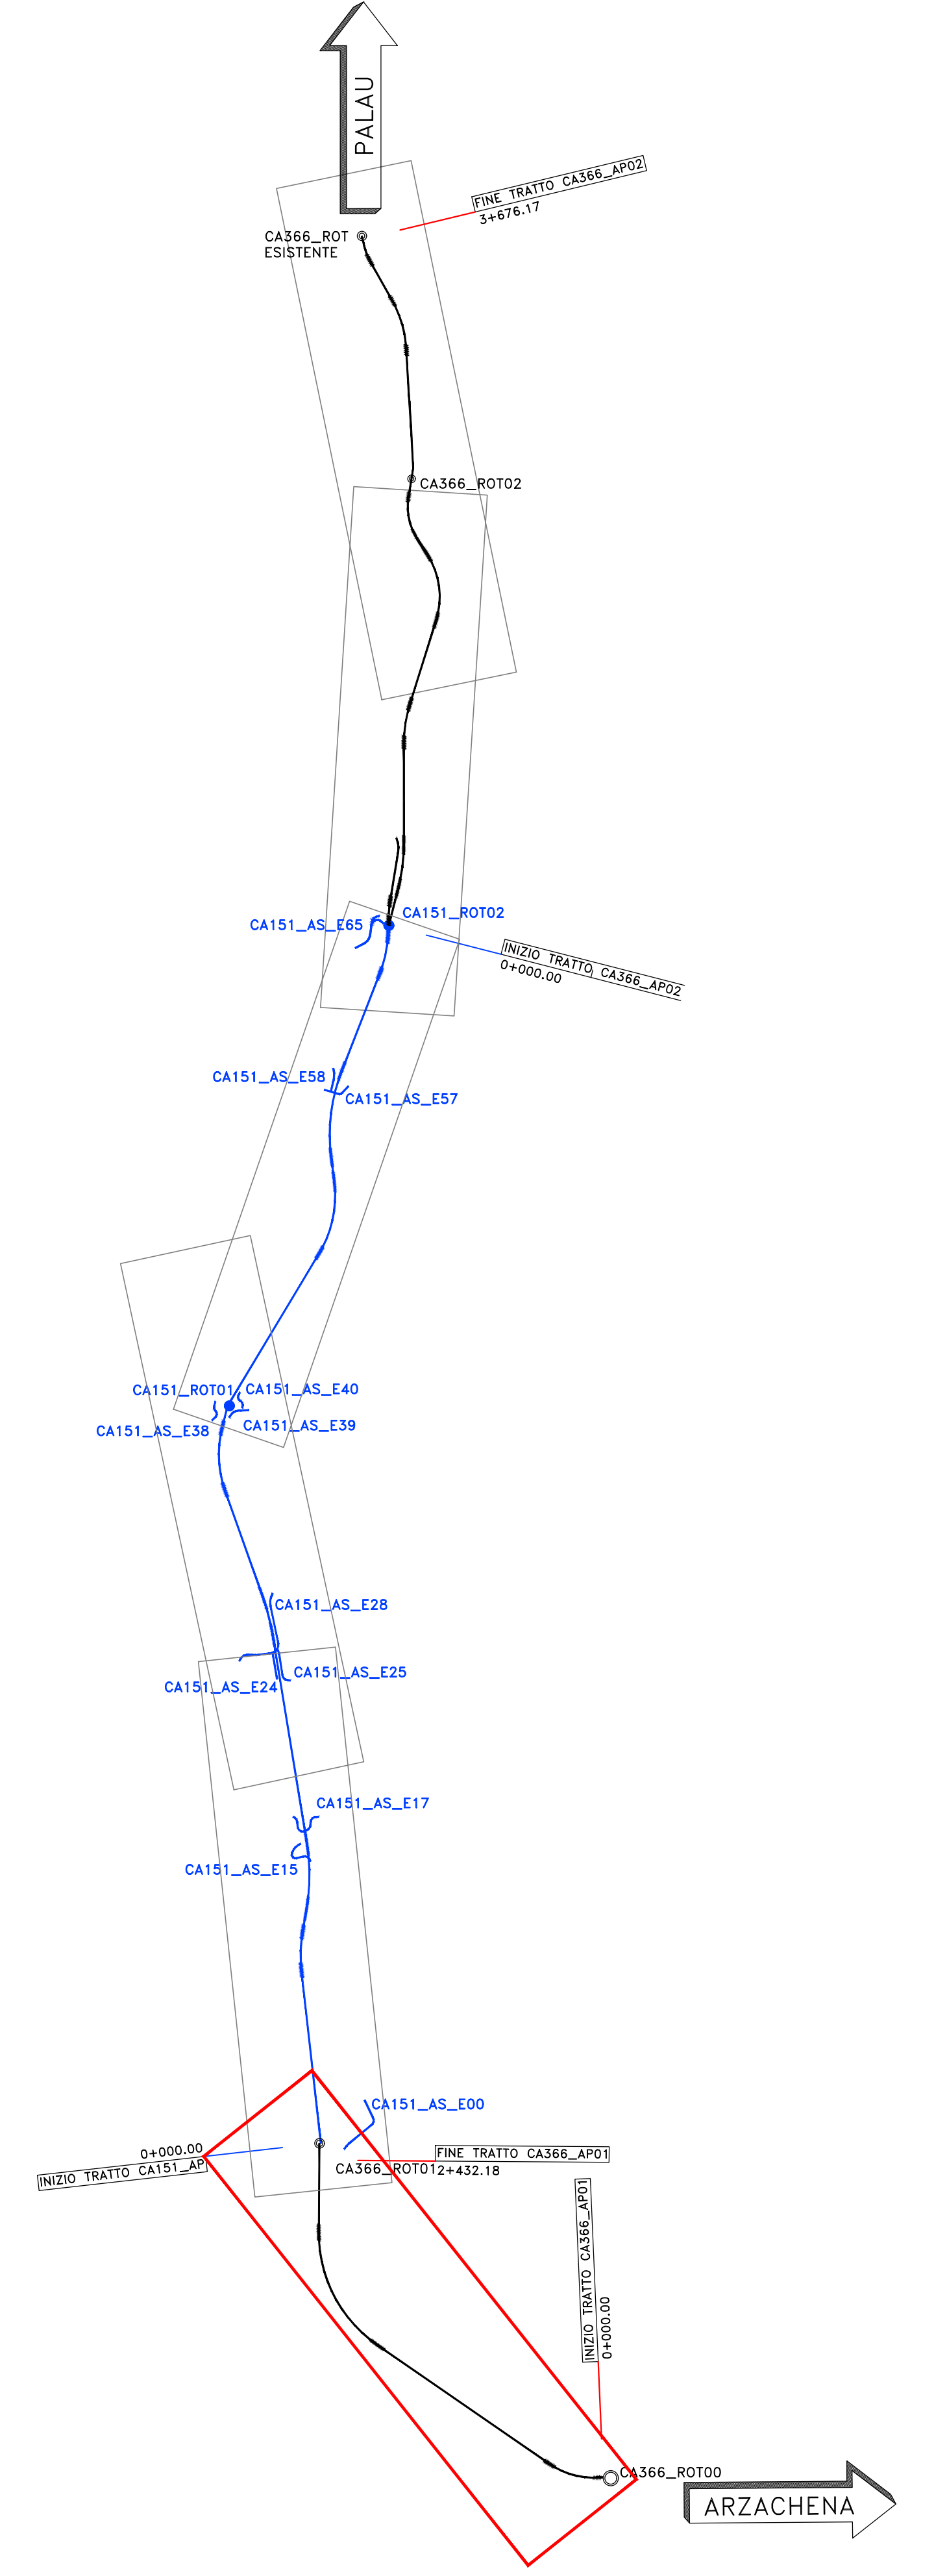

PALAU

 

LEGENDA CENSIMENTO DELLE INTERFERENZE

TELECOM	
	PALO RETE TELECOMUNICAZIONE RAME
	RETE TELECOMUNICAZIONE AEREA RAME
	RETE TELECOMUNICAZIONE FIBRA OTTICA
E-DISTRIBUZIONE	
	PALO RETE MEDIA TENSIONE
	RETE MEDIA TENSIONE AEREA
	PALO RETE BASSA TENSIONE
	RETE BASSA TENSIONE AEREA
	CABINA ELETTRICA
	PALO ILLUMINAZIONE PUBBLICA
CONSORZIO BONIFICA DELLA GALLURA	
	RETE ACQUEDOTTO (ESISTENTE)
	RETE ACQUEDOTTO (DI PROGETTO)
ABBANDIA	
	RETE FOGNATURA (ESISTENTE)
	RETE FOGNATURA (DI PROGETTO)

LEGENDA RISOLUZIONE DELLE INTERFERENZE

TELECOM	
	DISMISSIONE PALO TELECOMUNICAZIONE RAME
	LINEA AEREA RAME DISMESSA
	NUOVA LINEA INTERRUPTA RAME
	PRED. CAVIDOTTO PASSAGGIO RAME O F.O.
E-DISTRIBUZIONE	
	DISMISSIONE PALO RETE MEDIA/BASSA TENSIONE
	NUOVO PALO RETE MEDIA/BASSA TENSIONE
	DISMISSIONE LINEA MEDIA/BASSA TENSIONE AEREA
	NUOVA LINEA MEDIA/BASSA TENSIONE AEREA
	NUOVA LINEA MEDIA/BASSA TENSIONE INTERRUPTA
	DISMISSIONE PALO PUBBLICA ILLUMINAZIONE
	NUOVO PALO PUBBLICA ILLUMINAZIONE
CONSORZIO BONIFICA DELLA GALLURA	
	RETE ACQUEDOTTO (DI PROGETTO)
	TRATTO RETE ACQUEDOTTO INTERFERENTE
	RETE ACQUEDOTTO (IPOTESI DEVIAZIONE)
ABBANDIA	
	DISMISSIONE RETE FOGNATURA
	NUOVO TRATTO RETE FOGNARIA

Sanas
GRUPPO FS ITALIANE

Direzione Tecnica

Nuova S.S.125/133bis "Olbia-Palau"
Tratta Arzachena Nord - Palau,
Stralcio 2 da Arzachena Sud allo svincolo di Arzachena Nord e stralcio 3 dal km 351 dell'attuale S.S.125 - 1° stralcio, fino a Palau.

PROGETTO DEFINITIVO COD. CA366

PROGETTISTA E RESPONSABILE DELL'INTEGRAZIONE DELLE PRESTAZIONI: GRUPPO DI PROGETTAZIONE SPECIALE
 RESPONSABILI D'AREA:
 RESPONSABILE DELLA SICUREZZA:
 COORDINATORE SICUREZZA IN FASE DI PROGETTAZIONE:
 RESPONSABILE DEL PROCEDIMENTO:
 VISTO IL RESPONSABILE DEL PROCEDIMENTO:

VIA **SERING** **INGEGNERIA**

vcp **BRENG**

INTERFERENZE ED ESPROPRI
INTERFERENZE
Planimetria di risoluzione di tutte le interferenze censite
Tav. 01 di 02

PROGETTO	NUM. PROG. ANNO	NOME FILE	REVISIONE	SCALA	
DPCA0366	D 22	CA366_INTDINTO0PP01-02_A		1:2000	
D					
C					
B					
A					
REV.	DESCRIZIONE	DATA	REDACTO	VERIFICATO	APPROVATO