

NOTE E PRESCRIZIONI


LA MISURA DEGLI SBALZI LONGITUDINALI DELLA SOLETTA IMPALCATO SARA' PERFEZIONATA A SECONDA DEI DISPOSITIVI DI GIUNTO EFFETTIVAMENTE ADOTTATI.

Tabella variabilità scavi di fondazione

	Impronta inferiore				Impronta superiore				Impronta a 2 m da p.c.			
	Blong [m]	Btravv [m]	Alf [m]	V [mc]	Blong [m]	Btravv [m]	Alf [m]	V [mc]	Blong [m]	Btravv [m]	Alf [m]	V [mc]
Spalla SA	11.20	12.00	134.40	28.97	29.77	862.64	8.89	7109.33	24.97	25.77	643.65	2679.1
Spalla SB	11.20	10.50	117.00	25.12	24.42	613.51	6.96	3906.13	21.12	20.42	431.34	1361.6

Tabella variabilità cuneo in misto cementato a tergo spalle

	hcun [m]	Bl_inf [m]	Bl_sup [m]	Btravv [m]	V [mc]
Spalla SA	7.37	1.00	8.37	6.50	224.43
Spalla SB	7.37	1.00	8.37	6.50	224.43

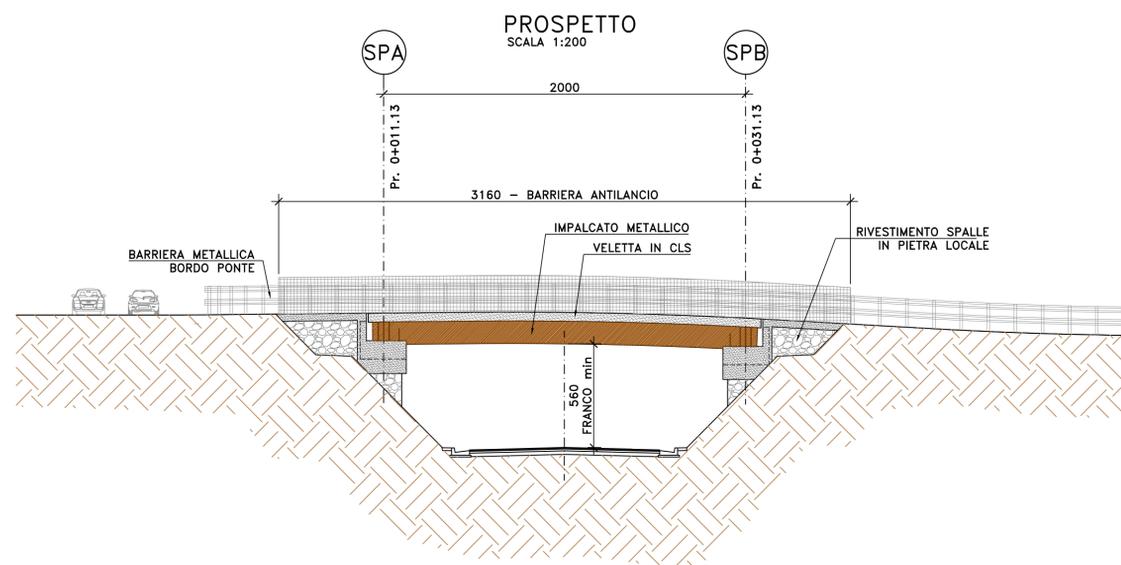

Sanas
GRUPPO FS ITALIANE

Direzione Tecnica

Nuova S.S.125/133bis "Olbia-Palau"
Tratta Arzachena Nord - Palau,
Stralcio 2 da Arzachena Sud allo svincolo di Arzachena Nord e stralcio 3 dal km 351 dell'attuale S.S.125 - 1' stralcio, fino a Palau.

PROGETTO DEFINITIVO cod. CA366

PROGETTAZIONE: ATI VIA - SERING - VDP - BRENG

PROGETTISTA E RESPONSABILE DELL'INTEGRAZIONE DELLE PRESTAZIONI SPECIALISTICHE: Dott. Ing. Giovanni Piazza (Ord. Ing. Prov. Roma 27296) RESPONSABILI D'AREA: Responsabile Tracciato stradale: Dott. Ing. Massimo Capasso (Ord. Ing. Prov. Roma 26031) Responsabile Strutture: Dott. Ing. Giovanni Piazza (Ord. Ing. Prov. Roma 27296) Responsabile Idraulica, Geotecnica e Impianti: Dott. Ing. Sergio Di Maio (Ord. Ing. Prov. Palermo 28722) Responsabile Ambiente: Dott. Ing. Francesco Ventura (Ord. Ing. Prov. Roma 14660)	GRUPPO DI PROGETTAZIONE MANDATARIA:
GEOLOGO: Dott. Geol. Enrico Curcuruto (Ord. Geo. Regione Sicilia 966) COORDINATORE SICUREZZA IN FASE DI PROGETTAZIONE: Dott. Ing. Matteo Di Girolamo (Ord. Ing. Prov. Roma A15138) RESPONSABILE SIA: Dott. Ing. Francesco Ventura (Ord. Ing. Prov. Roma 14660)	

VISTO: IL RESPONSABILE DEL PROCEDIMENTO:
Dott. Ing. Francesco Ruggieri

OPERE D'ARTE MINORI
CAVALCAVIA
CV02
Pianta dell'impalcato - Prospetto

CODICE PROGETTO	NOME FILE	REVISIONE	SCALA:
PROGETTO: DPCA0366	CA366_P00CV02STRPL02_A	A	1:200
LIV. PROG. ANNO: D 22	CODICE ELAB.: P00CV02STRPL02		
D			
C			
B			
A	EMISSIONE	FEB. 2024	R. FIORE G. PIAZZA G. PIAZZA
REV.	DESCRIZIONE	DATA	REDATTO VERIFICATO APPROVATO

1:100 PLANIM-PROFILI_366.dwg AT 594 x 841