




Scala 1000:1000

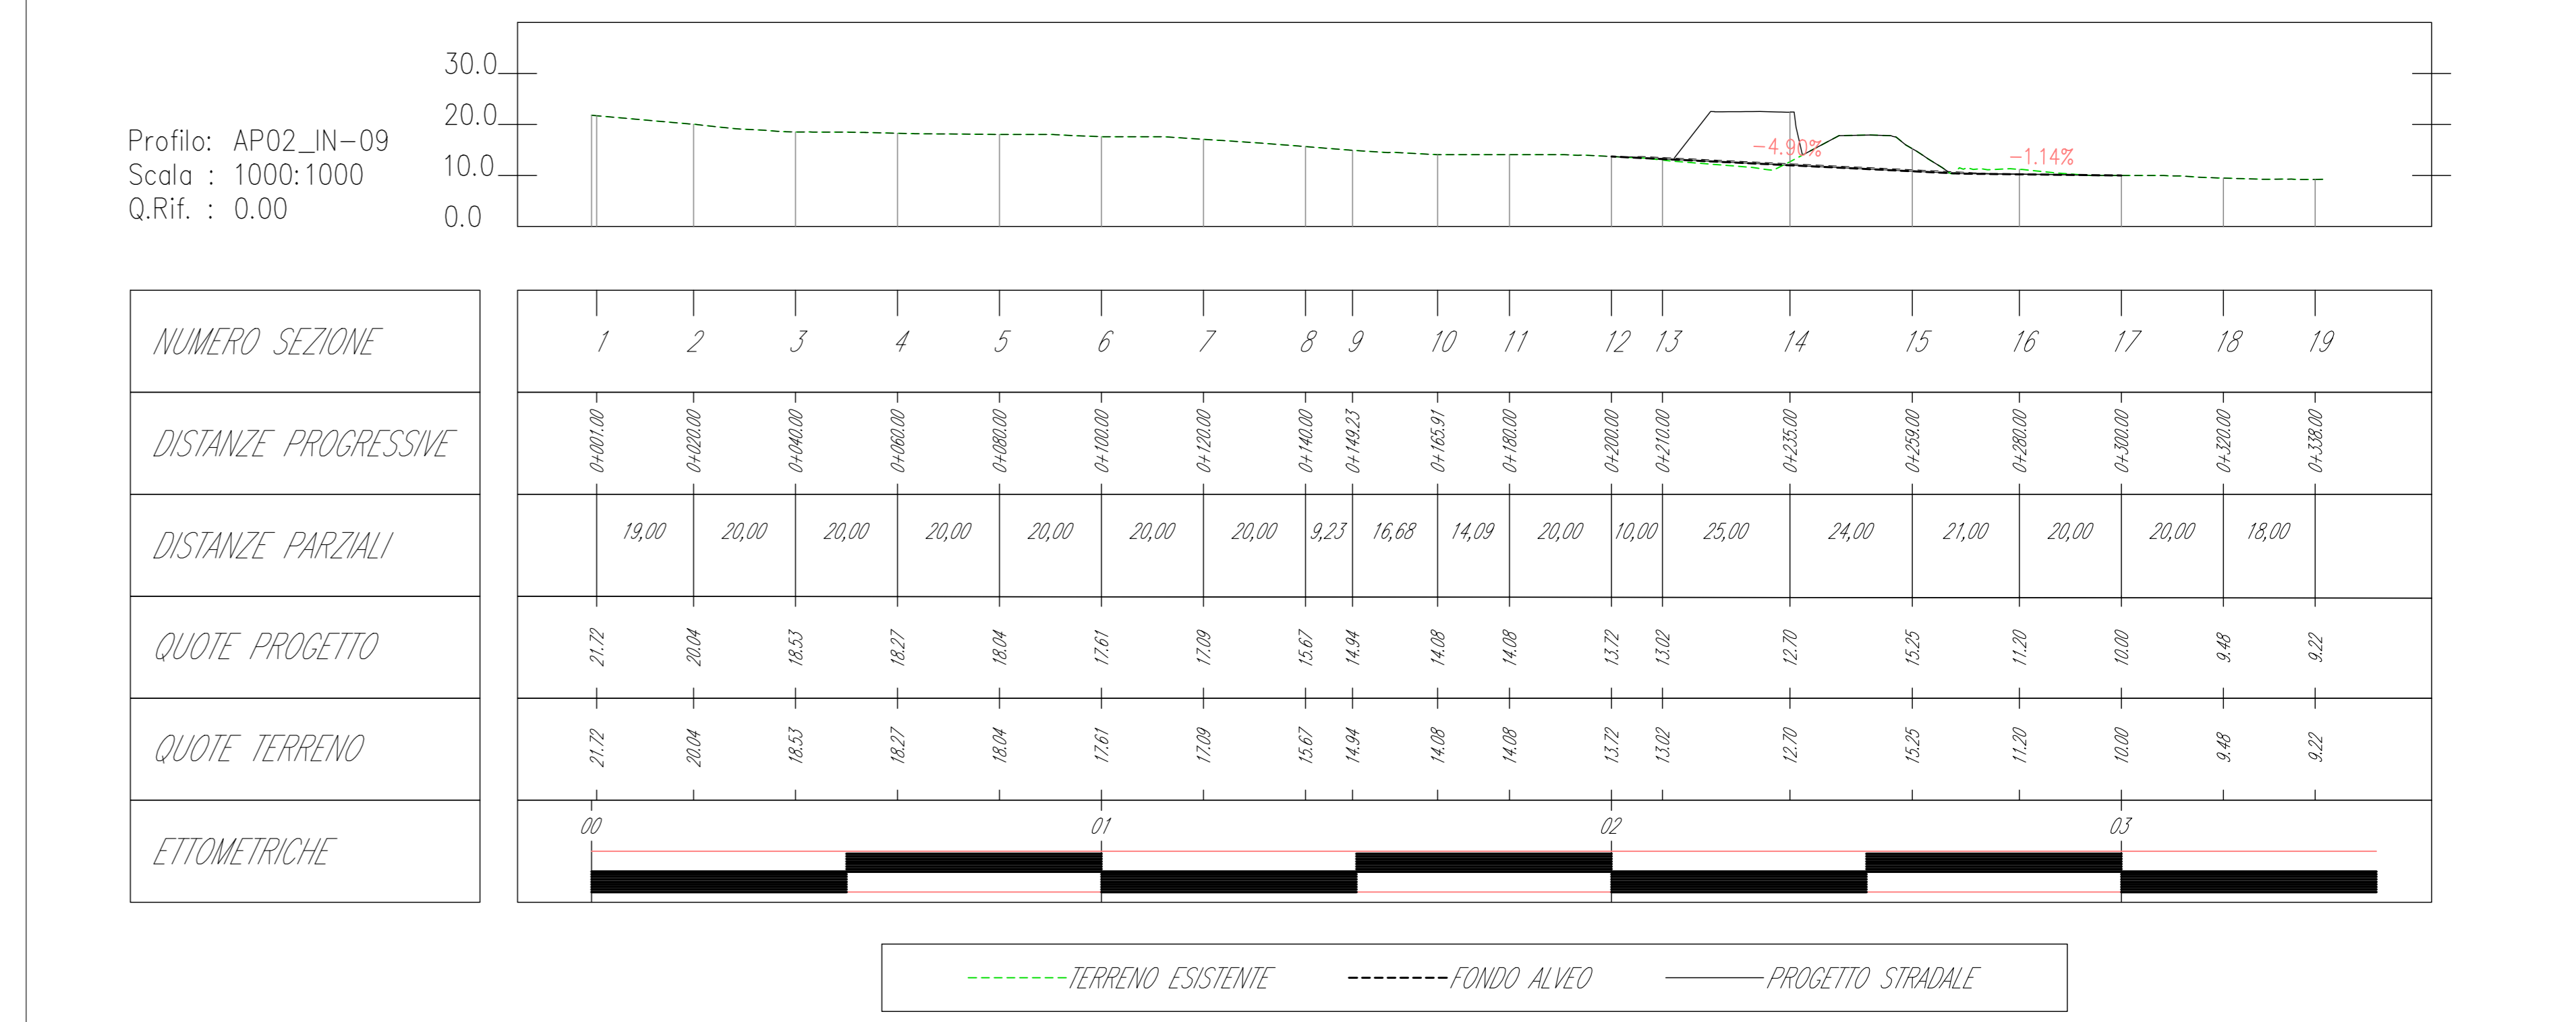

Sanas
GRUPPO FI ITALIANE

Direzione Tecnica

Nuova S.S.125/133bis "Olbia-Palau"
Tratta Arzachena Nord - Palau,
Stralcio 2 da Arzachena Sud allo svincolo di Arzachena Nord e stralcio 3 dal km 351 dell'attuale S.S.125 - 1' stralcio, fino a Palau.

PROGETTO DEFINITIVO cod. CA366

PROGETTAZIONE: ATI VIA - SERING - VDP - BRENIG

PROGETTISTA E RESPONSABILE DELL'INTEGRAZIONE DELLE PRESTAZIONI SPECIALISTICHE:
 RESPONSABILI D'AREA:
 Responsabili Tecnici Stradali: Dott. Ing. Massimo Cippasso
 Responsabili Strutturali: Dott. Ing. Giovanni Pizzato
 Responsabili Geometrici e Idraulici: Dott. Ing. Sergio Di Majo
 Responsabili Ambientali: Dott. Ing. Francesco Venturoli
 Responsabili Sicurezza: Dott. Ing. Francesco Venturoli
 VISTO: IL RESPONSABILE DEL PROCEDIMENTO:
 Dott. Ing. Francesco Venturoli

VIÀ **SERING** **BRENIG** **VDP**

ATTRAVERSAMENTI IDRAULICI E SISTEMAZIONI IDRAULICHE
INALVEAZIONI
 Sistemazione AP02_IN-09 pk 2+017.80

CODICE PROGETTO	PROGETTO	REV.	DESCRIZIONE	DATA	REDDATO	VERIFICATO	APPROVATO
CA366_P000103STRPL01_A	22			FEB.2024	A. GROSSI	M.A. CUCIARO	ELPAZZA