


Tabella variabili scavi di fondazione

Spalla	Impronta inferiore					Impronta superiore					Impronta a 2 m d.a.c.				
	Blong [m]	Btravv [m]	Assi [m]	hscavo [m]	V [m³]	Blong [m]	Btravv [m]	Assi [m]	hscavo [m]	V [m³]	Blong [m]	Btravv [m]	Assi [m]	V [m³]	
Spalla SA	9,00	15,00	135,00	13,00	15,00	248,70	2,0	388,39	9,00	15,00	135,00	13,00	15,00	2,8	
Pila P1	10,50	10,50	110,25	16,50	16,50	275,16	3,0	726,84	12,50	12,50	156,46	12,50	12,50	440,3	
Pila P2	10,50	10,50	110,25	16,50	16,50	275,16	3,0	726,84	14,34	14,34	205,60	14,34	14,34	363,1	
Pila P3	10,50	10,50	110,25	16,50	16,50	275,16	2,5	516,85	11,56	11,56	133,69	11,56	11,56	44,8	
Spalla SB	9,00	15,00	135,00	13,00	15,00	248,70	2,0	373,54	8,96	14,96	133,96	8,96	14,96	-2,9	

Tabella variabili come in m³ cemento a largo spalla

Spalla	Blong [m]	Btravv [m]	Assi [m]	V [m³]
Spalla SA	6,00	1,00	7,00	258,66
Spalla SB	7,77	1,00	8,77	398,08

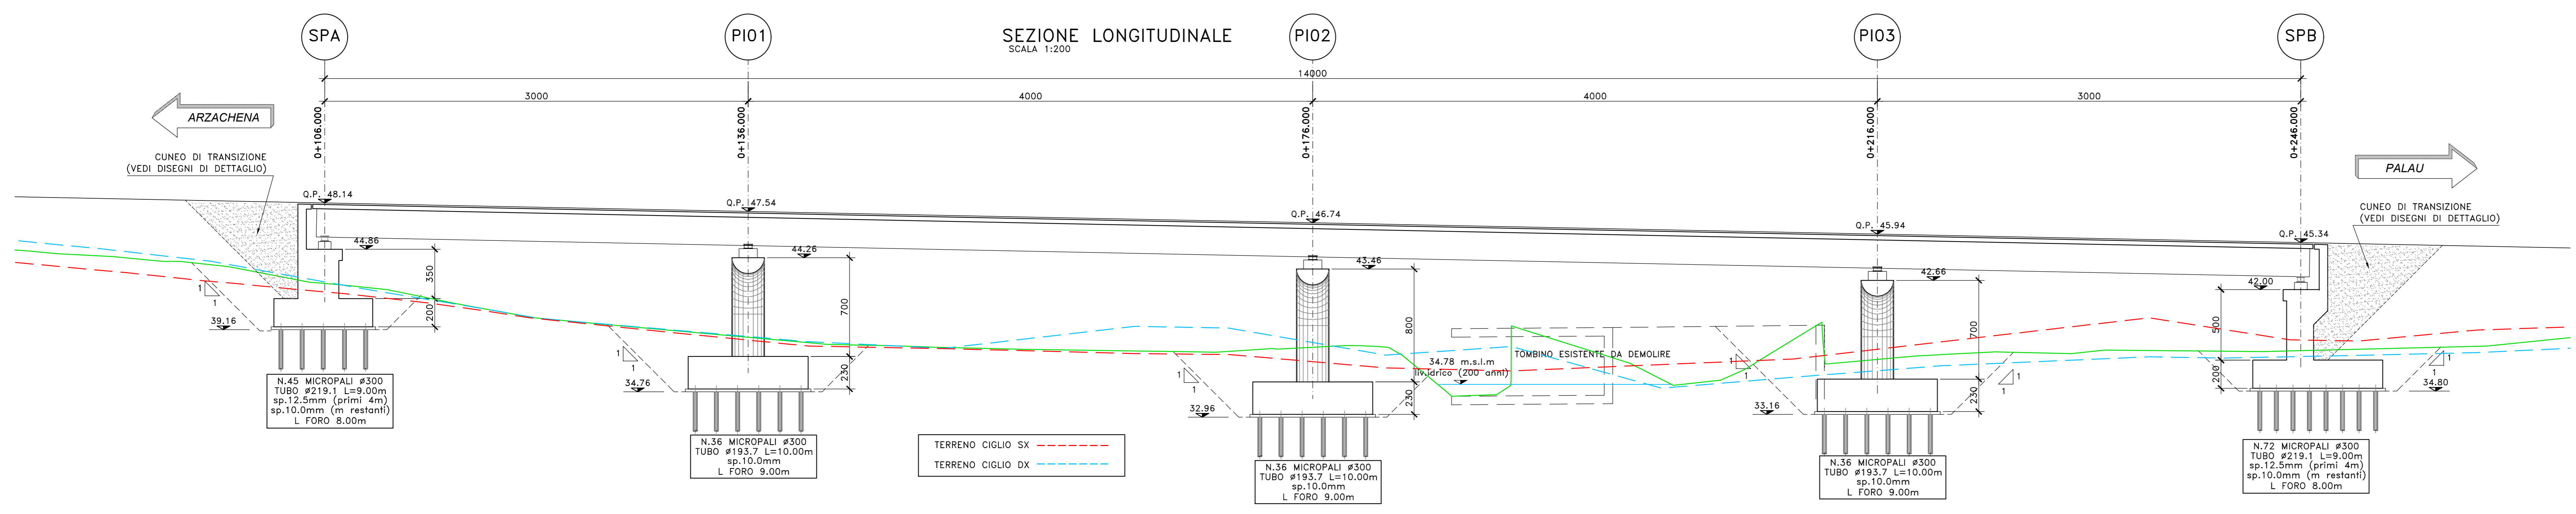



Sanas
GRUPPO FS ITALIANE


Direzione Tecnica

Nuova S.S.125/133bis "Olbia-Palau"
Tratta Arzachena Nord - Palau,
Stralcio 2 da Arzachena Sud allo svincolo di Arzachena Nord e stralcio 3 dal km 351 dell'attuale S.S.125 - 1° stralcio, fino a Palau.

COD. CA366

PROGETTO DEFINITIVO

PROGETTISTA E RESPONSABILE DELL'INTEGRAZIONE DELLE PRESTAZIONI SPECIALISTICHE: **ATI VIA - SERING - VDP - BRENG**

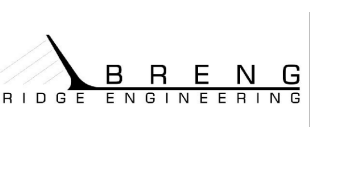RESPONSABILI D'AREA: Responsabile Progettazione generale: Dott. Ing. Massimo Capasso (Ord. Ing. Prov. Roma 27296) Responsabile Progettazione Specialistica: Dott. Ing. Giovanni Piazza (Ord. Ing. Prov. Roma 27296) Responsabile Stralcio: Dott. Ing. Giovanni Piazza (Ord. Ing. Prov. Roma 27296) Responsabile Stralcio e Impianti: Dott. Ing. Sergio Di Majo (Ord. Ing. Prov. Palermo 2872) Responsabile Antiriscaldamento: Dott. Ing. Francesco Ventura (Ord. Ing. Prov. Roma 14660)	MANDANTE:  
COORDINATORE SICUREZZA IN FASE DI PROGETTAZIONE: RESPONSABILE SPA: Dott. Ing. Francesco Ventura (Ord. Ing. Prov. Roma 14660)	MANDANTE:  

VEDI: IL RESPONSABILE DEL PROCEDIMENTO:
Dott. Ing. Francesco Ruggieri

OPERE D'ARTE MAGGIORI
VIADOTTI
VI04 VIADOTTO SURRAU
Sezione longitudinale, Pianta delle fondazioni e scavi

CODICE PROGETTO DPCA0366	LIV. PROG. ANNO D 22	NOME FILE CA366_PO0V04STRPL03_A	REVISIONE A	SCALA: 1:200
CODICE ELAB. PO0V04STRPL03				

REV.	DESCRIZIONE	DATA	REDATTO	VERIFICATO	APPROVATO