


PIANTA SCAVI E FONDAZIONI

L= 40.00m - n° 1 CAMPATA: 40.00

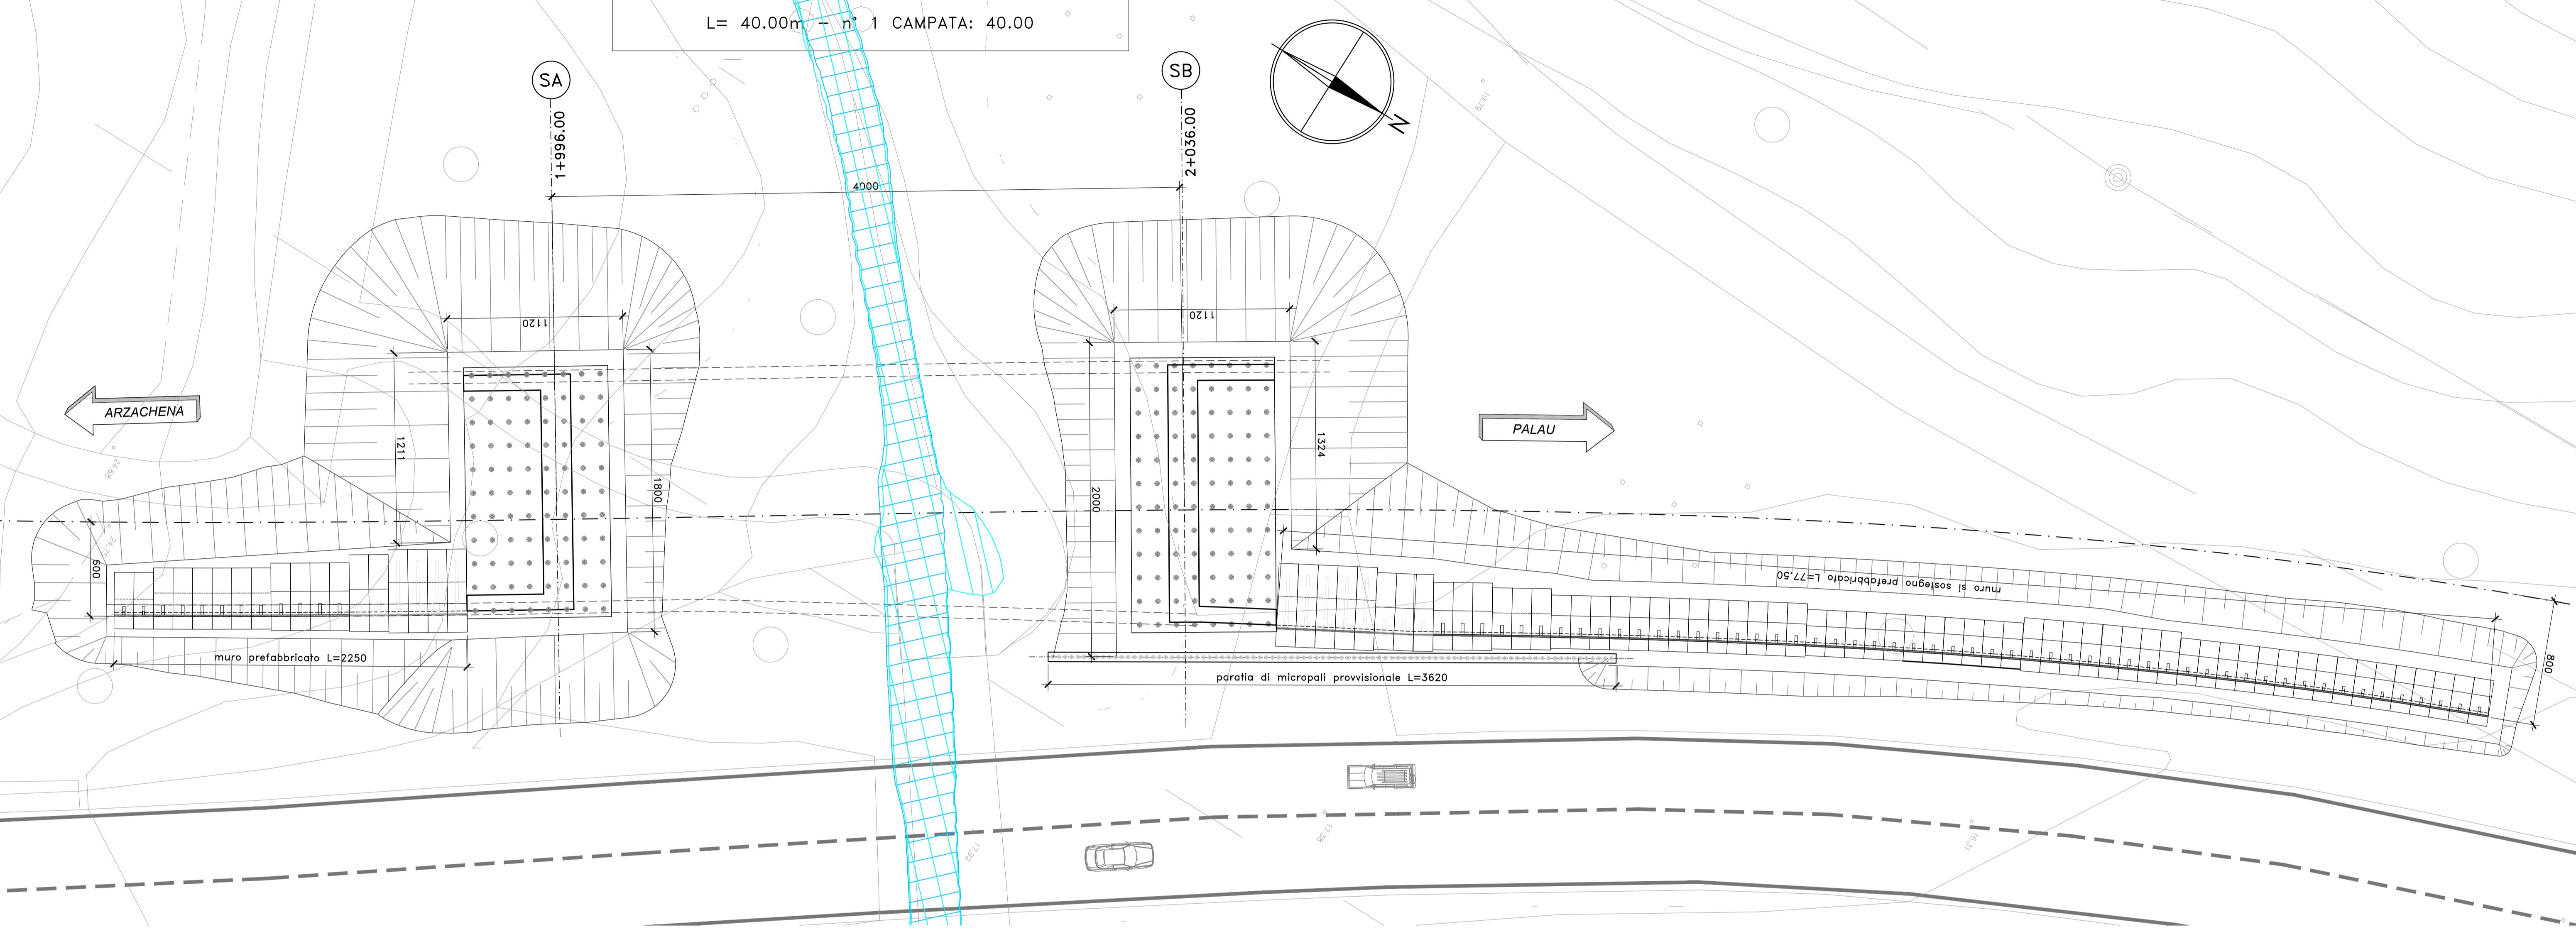

SEZIONE LONGITUDINALE

SCALA 1:200

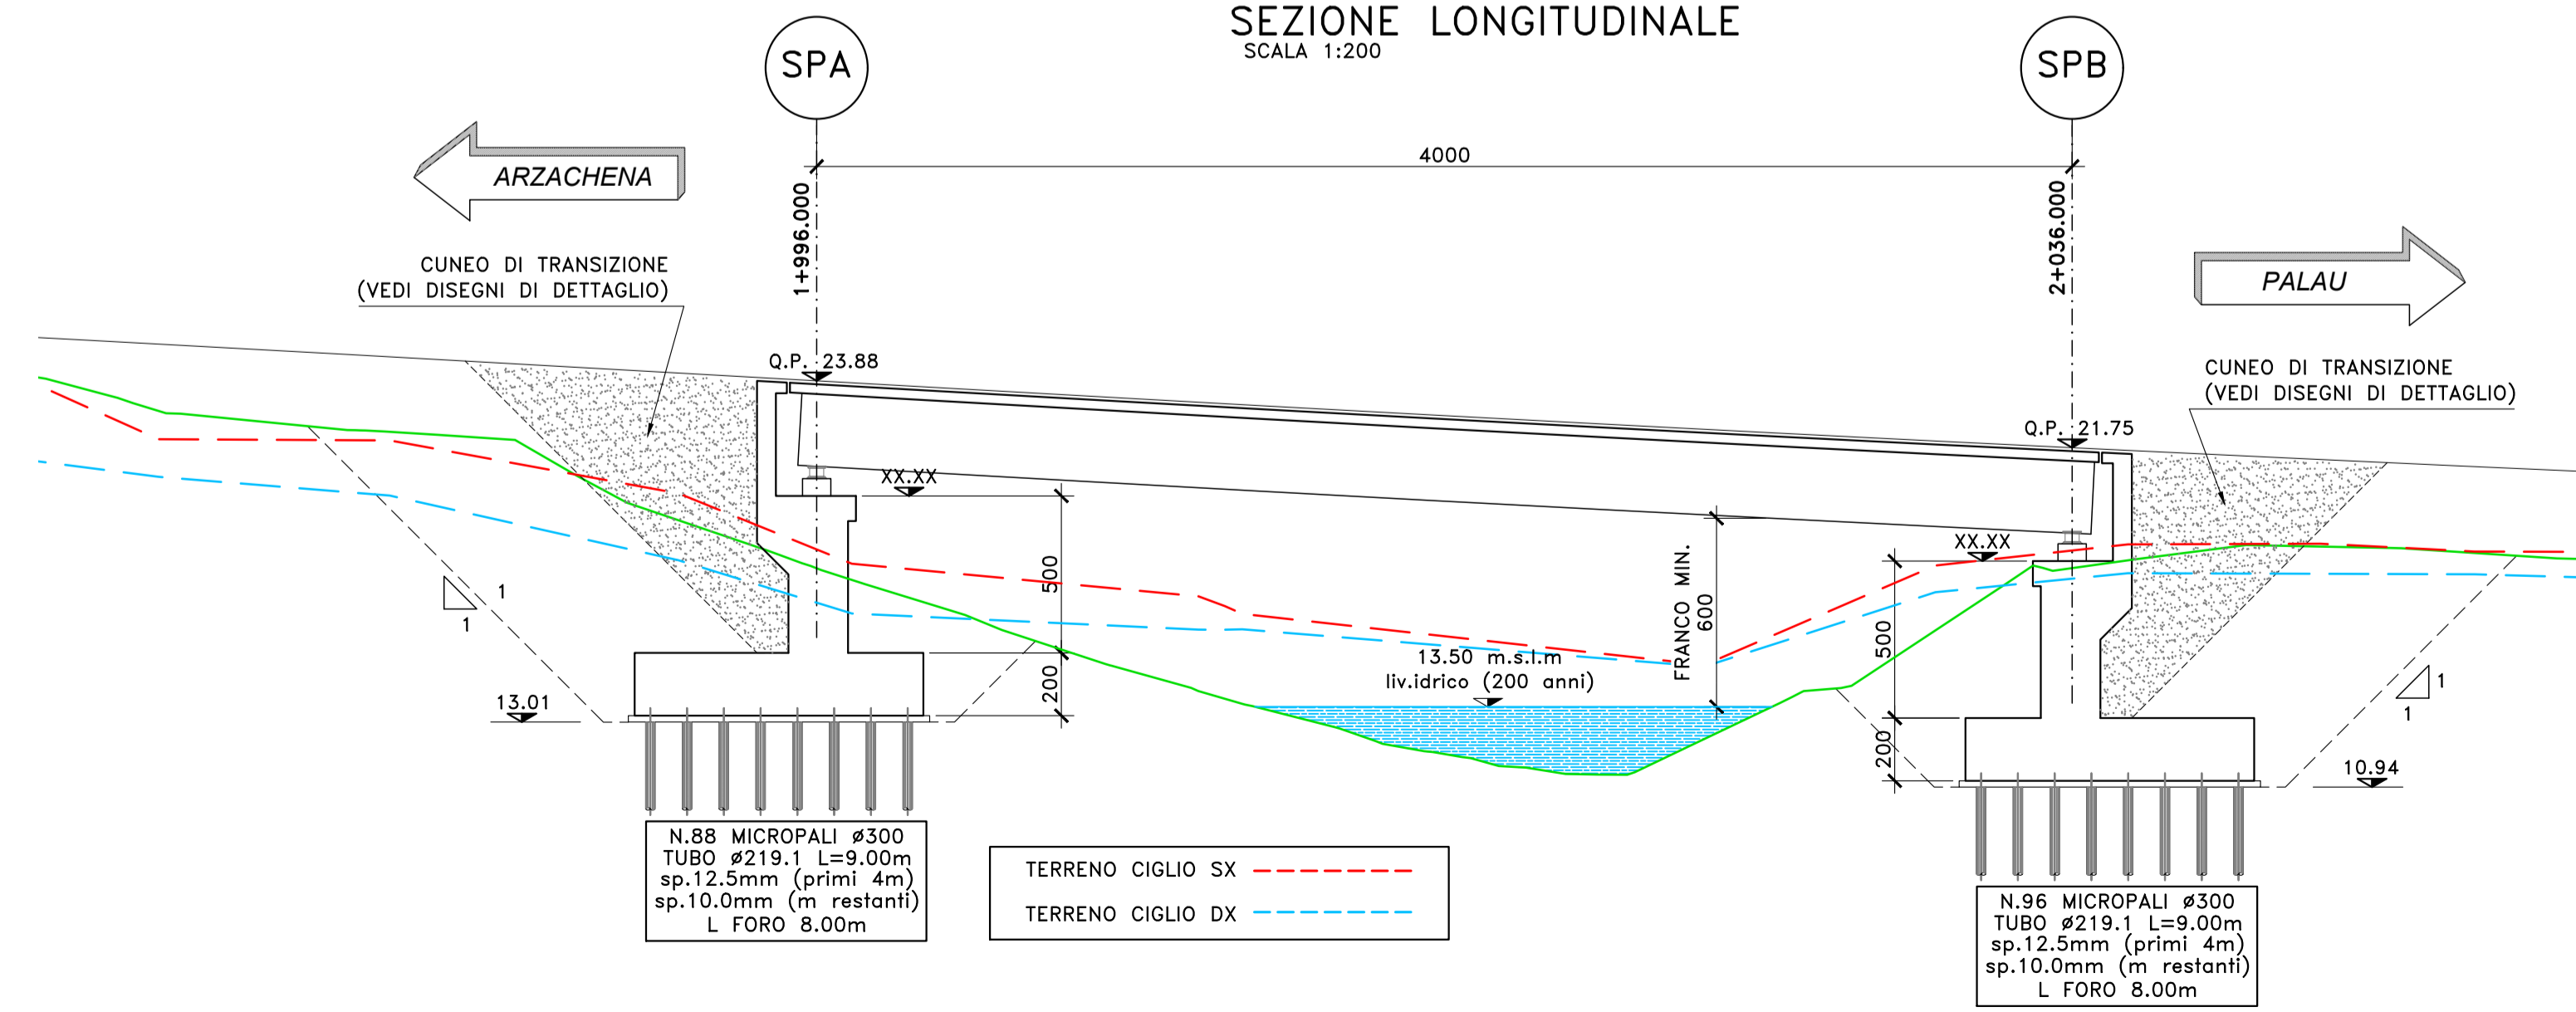


Tabella variabilità scavi di fondazione

Spalla	Impronta inferiore					Impronta superiore					Impronta a 2 m da p.c.												
	Blong [m]	Btravv [m]	Asup [m]	Blong [m]	Btravv [m]	Asup [m]	hscavo [m]	V [mc]	Blong [m]	Btravv [m]	Asup [m]	V [mc]	Blong [m]	Btravv [m]	Asup [m]	V [mc]							
Spalla SA	11.20	18.50	201.60	21.75	28.53	619.71	5.26	3199.06	17.73	24.53	434.71	1038.0	11.20	19.50	218.40	28.91	595.64	4.70	2768.33	16.61	24.91	413.59	854.1
Spalla SB	11.20	19.50	218.40	20.61	28.91	595.64	4.70	2768.33	16.61	24.91	413.59	854.1											

Tabella variabilità cuneo in misto cemento a targa spalle

Spalla	hcm [m]	Bl_inf [m]	Bl_sup [m]	Btravv [m]	V [mc]
Spalla SA	8.02	1.00	9.02	14.00	561.89
Spalla SB	7.99	1.00	8.99	15.40	614.61

Sanas
GRUPPO FS ITALIANE

Direzione Tecnica

Nuova S.S.125/133bis "Olbia-Palau"
Tratta Arzachena Nord - Palau,
Stralcio 2 da Arzachena Sud allo svincolo di Arzachena Nord e stralcio 3 dal km 351 dell'attuale S.S.125 - 1° stralcio, fino a Palau.

PROGETTO DEFINITIVO COD. CA.366

PROGETTAZIONE: **ATI VIA - SERING - VDP - BRENG**

PROGETTISTA E RESPONSABILE DELL'INTEGRAZIONE DELLE PRESTAZIONI SPECIALISTICHE Dott. Ing. Giovanni Piazza (Ord. Ing. Prov. Roma 27296) RESPONSABILI D'AREA: Responsabile Tracciato stradale: Dott. Ing. Massimo Capasso (Ord. Ing. Prov. Roma 26511) Responsabile Strutture: Dott. Ing. Giovanni Piazza (Ord. Ing. Prov. Roma 22295) Responsabile Idraulico, Geotecnico e Impianti: Dott. Ing. Sergio Di Mola (Ord. Ing. Prov. Palermo 2873) Responsabile Ambientale: Dott. Ing. Francesco Ventura (Ord. Ing. Prov. Roma 14660)	GRUPPO DI PROGETTAZIONE MANDATARIA: ViA INGEGNERIA MANDANTE: SERING INGEGNERIA VDP BRENG BRIDGE ENGINEERING
--	--

GEOLOGO:
Dott. Geol. Enrica Curcurato (Ord. Geol. Regione Sicilia 966)

COORDINATORE SICUREZZA IN FASE DI PROGETTAZIONE:
Dott. Ing. Antonio Di Giovanni (Ord. Ing. Prov. Roma 415138)

RESPONSABILE SA:
Dott. Ing. Francesco Ventura (Ord. Ing. Prov. Roma 14660)

VISTO: IL RESPONSABILE DEL PROCEDIMENTO:
Dott. Ing. Francesco Ruggieri

OPERE D'ARTE MAGGIORI
VIADOTTI
VI05 VIADOTTO LISCIA
Sezione longitudinale, Pianta delle fondazioni e scavi

CODICE PROGETTO	PROGETTO	LIV. PROG. ANNO	NOME FILE	REVISIONE	SCALA:
DPCA0366	D	22	CA366_P00V105STRPL03_A	A	1:200
REV.	DESCRIZIONE	DATA	REDDATO	VERIFICATO	APPROVATO
D					
C					
B					
A	EMISSIONE	MAGGIO 2024	R. FIORE	G. PIAZZA	G. PIAZZA