

PIANTA SCAVI E FONDAZIONI

L= 40.00m - n° 1 CAMPATA: 40.00

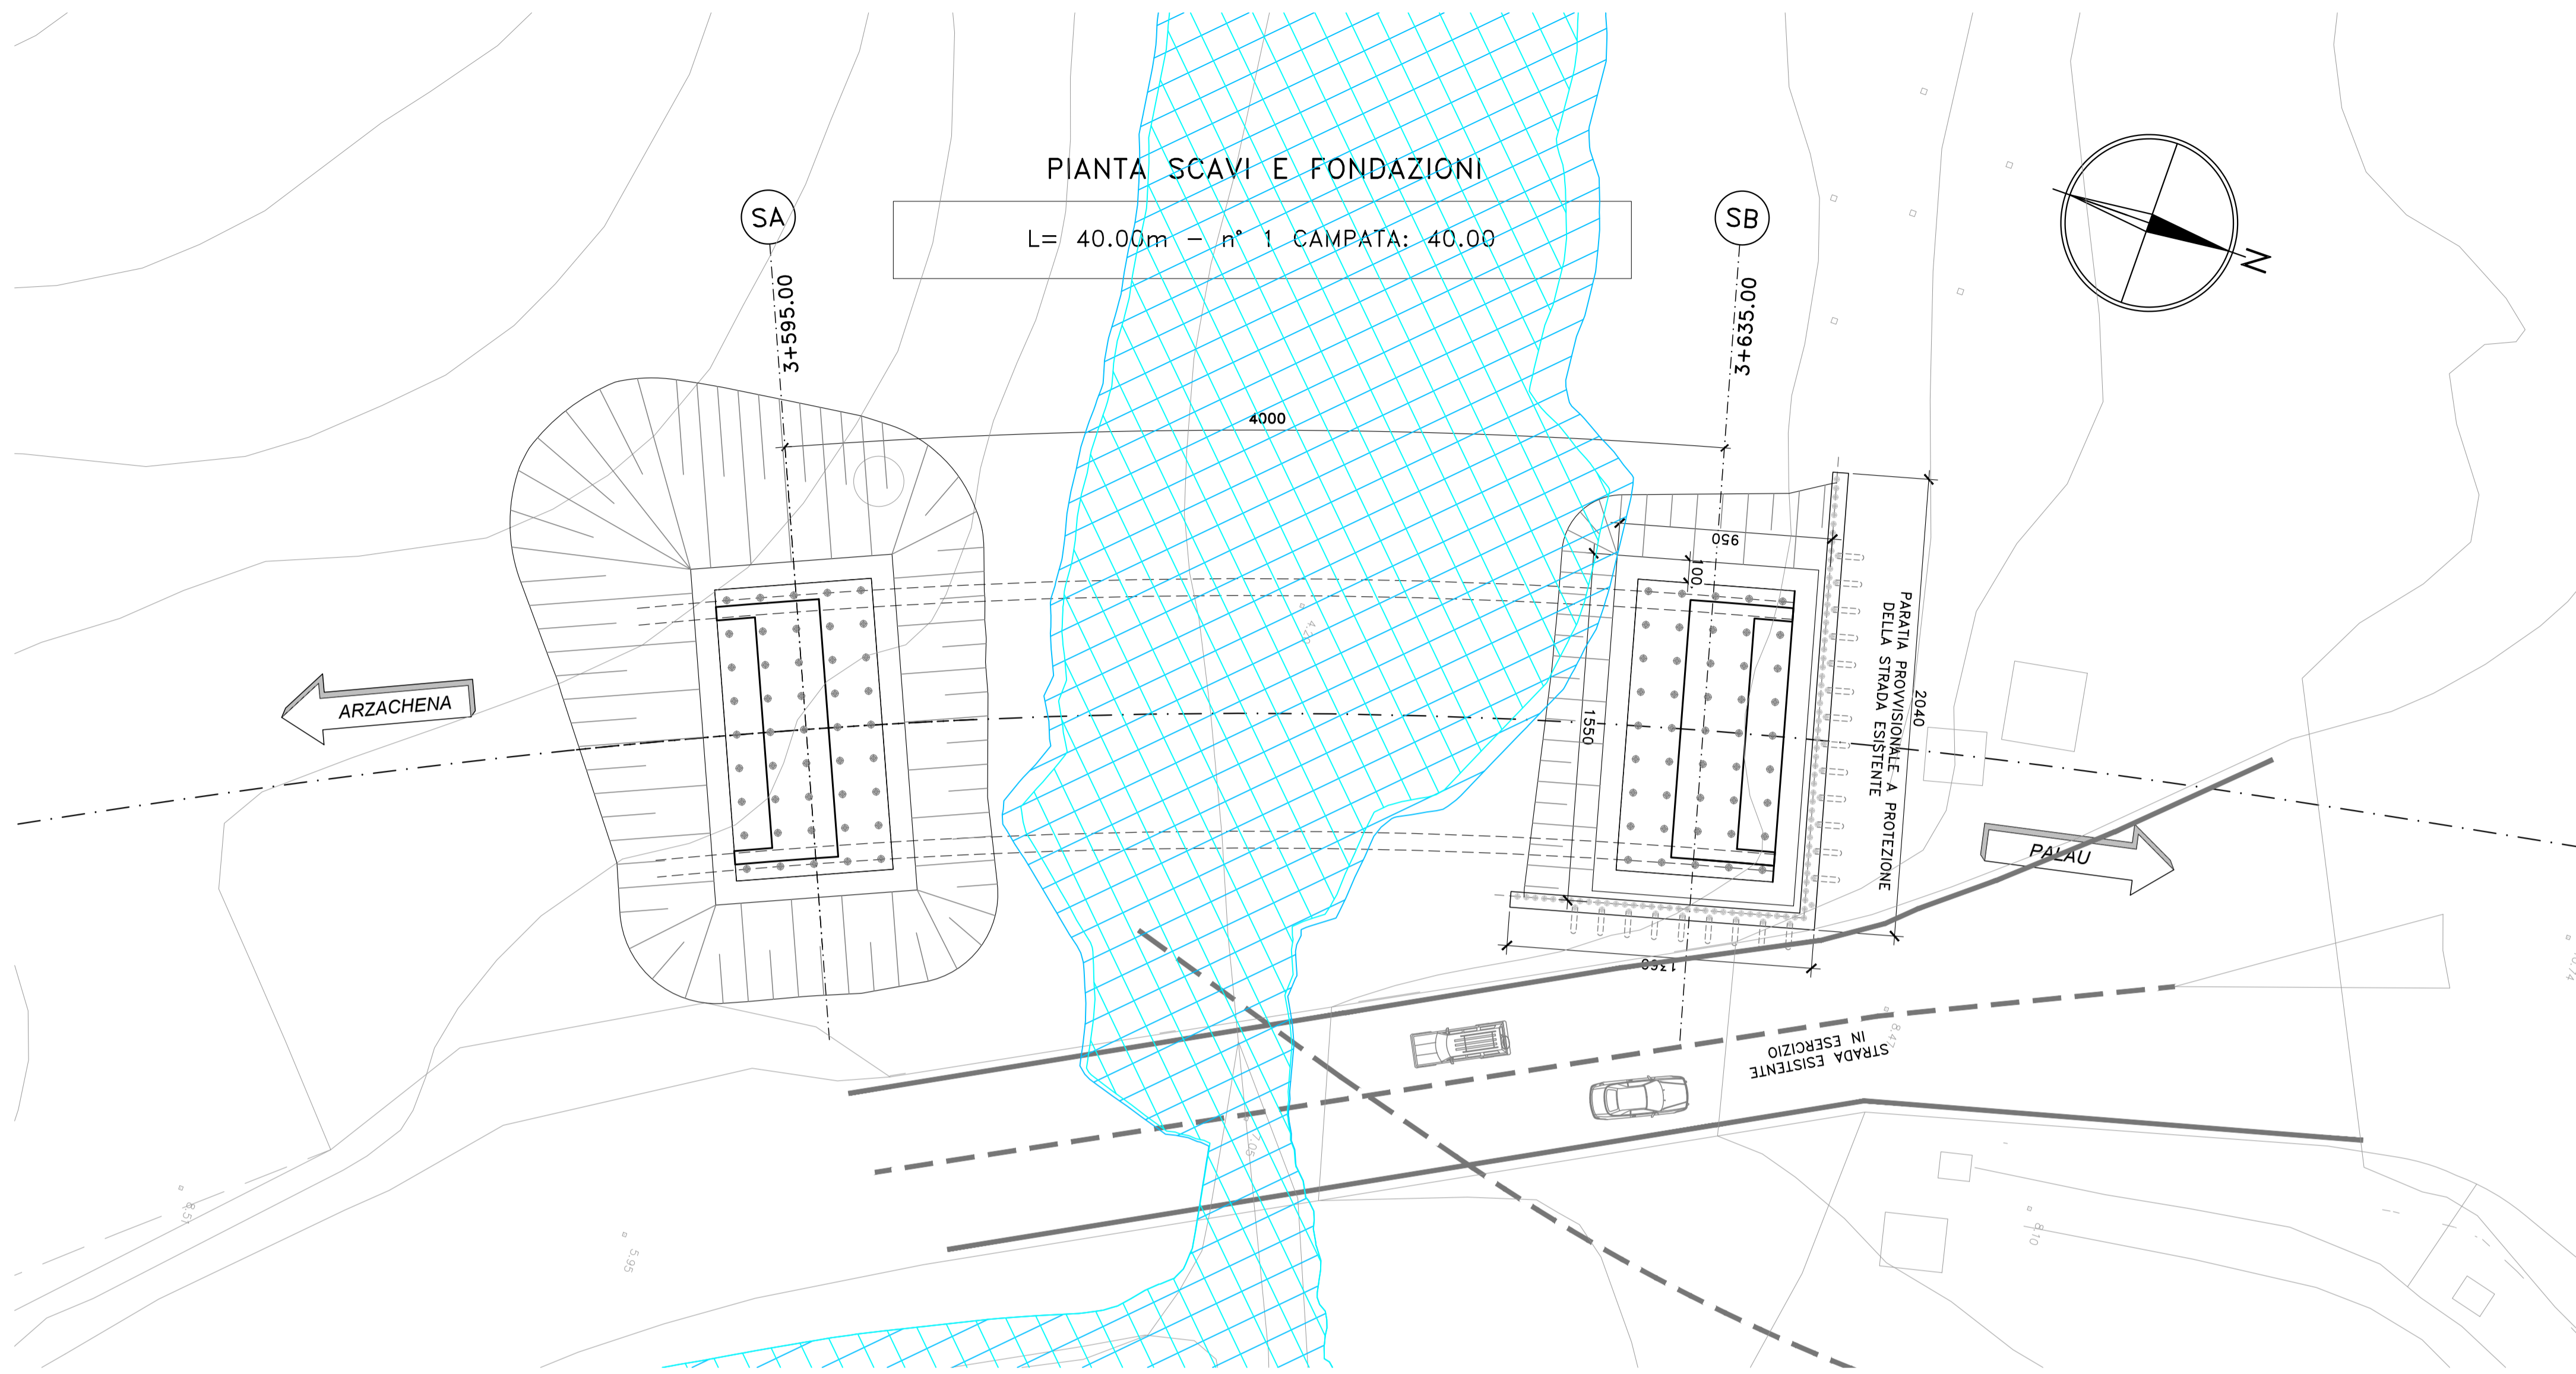


Tabella variabilità scavi di fondazione

	Impronta inferiore				Impronta superiore				Impronta a 2 m da p.c.			
	Blong [m]	Btravv [m]	Anf [mq]	V [mc]	Blong [m]	Btravv [m]	Asup [mq]	hscavo [m]	V [mc]	Blong [m]	Btravv [m]	Asup [mq]
Spalla SA	9.00	15.00	135.00	14.07	20.07	282.46	2.54	606.97	10.07	16.07	161.89	79.6
Spalla SB	9.00	15.00	135.00	17.77	23.77	422.38	4.38	1707.60	13.77	19.77	272.22	465.6

Tabella variabilità cuneo in misto cementato a tergo spalle

	hcun [m]		Bl inf [m]		Bl sup [m]		V [mc]	
	Bl inf [m]	Btravv [m]	Bl sup [m]	Btravv [m]	V [mc]	V [mc]		
Spalla SA	5.21	1.00	6.21	10.50	197.21			
Spalla SB	5.12	1.00	6.12	10.50	191.06			



Direzione Tecnica

Nuova S.S.125/133bis "Olbia-Palau"
 Tratta Arzachena Nord - Palau,
 Stralcio 2 da Arzachena Sud allo svincolo di Arzachena Nord e stralcio 3 dal km 351 dell'attuale S.S.125 - 1° stralcio, fino a Palau.

PROGETTO DEFINITIVO

cod. CA366

PROGETTAZIONE: ATI VIA - SERING - VDP - BRENG

<p>PROGETTISTA E RESPONSABILE DELL'INTEGRAZIONE DELLE PRESTAZIONI SPECIALISTICHE: Dott. Ing. Giovanni Piazza (Ord. Ing. Prov. Roma 27296)</p> <p>RESPONSABILI D'AREA: Responsabile Tracciato stradale: Dott. Ing. Massimo Capasso (Ord. Ing. Prov. Roma 26031) Responsabile Strutture: Dott. Ing. Giovanni Piazza (Ord. Ing. Prov. Roma 27296) Responsabile Idraulico, Geotecnico e Impianti: Dott. Ing. Sergio Di Maio (Ord. Ing. Prov. Palermo 28122) Responsabile Ambiente: Dott. Ing. Francesco Ventura (Ord. Ing. Prov. Roma 14660)</p> <p>GEOLOGO: Dott. Geol. Enrico Curcuruto (Ord. Geo. Regione Sicilia 966)</p> <p>COORDINATORE SICUREZZA IN FASE DI PROGETTAZIONE: Dott. Ing. Matteo Di Girolamo (Ord. Ing. Prov. Roma A15138)</p> <p>RESPONSABILE SIA: Dott. Ing. Francesco Ventura (Ord. Ing. Prov. Roma 14660)</p> <p>VISTO: IL RESPONSABILE DEL PROCEDIMENTO: Dott. Ing. Francesco Ruggieri</p>	<p>GRUPPO DI PROGETTAZIONE</p> <p>MANDATARIA: MANDANTI:</p> <p>VIA INGEGNERIA SERING INGEGNERIA</p> <p>vdp BRENG BRIDGE ENGINEERING</p>
---	--

OPERE D'ARTE MAGGIORI VIADOTTI

VI06 VIADOTTO MALTINEDDU
 Sezione longitudinale, Pianta delle fondazioni e scavi

CODICE PROGETTO	NOME FILE	REVISIONE	SCALA:
PROGETTO	LIV. PROC. ANNO		
DPCA0366	D 22	A	1:200
	CODICE ELAB.		
	P00VI06STRPL03		
D			
C			
B			
A	EMISSIONE	MAGGIO 2024	R. FIORE G.PIAZZA G.PIAZZA
REV.	DESCRIZIONE	DATA	REDATTO VERIFICATO APPROVATO

