


Profilo
 Km 0+000.00 - 0+535.00
 Scala : 1000:100
 Q.Rif. : 45.00

NUMERO SEZIONE	01	02	03	04	05	06	07	08	09	10	11	12	13	14	15	16	17	18	19	20	21	22	23	24	25	26	27															
DISTANZE PARZIALI	20,00	20,00	20,00	20,00	20,00	20,00	30,00	10,00	20,00	20,00	20,00	20,00	20,00	20,00	20,00	20,00	20,00	20,00	20,00	20,00	20,00	20,00	20,00	20,00	20,00	12,59																
DISTANZE PROGRESSIVE	0+000,00	0+020,00	0+040,00	0+060,00	0+080,00	0+100,00	0+130,00	0+140,00	0+160,00	0+180,00	0+200,00	0+220,00	0+240,00	0+260,00	0+280,00	0+300,00	0+320,00	0+340,00	0+360,00	0+380,00	0+400,00	0+420,00	0+440,00	0+460,00	0+480,00	0+500,00	0+512,59															
QUOTE PROGETTO	0,00	-0,05	-0,11	-0,04	-0,05	-0,07	-0,19	-0,13	-0,07	-0,11	-0,07	-0,34	-0,27	-1,14	-1,87	-0,84	-1,17	-0,84	-0,13	-0,47	-0,40	-0,14	-0,21	0,10	0,10	-0,02																
QUOTE TERRENO	63,90	63,13	62,57	61,79	61,08	60,25	59,06	58,76	58,11	57,34	56,67	55,69	55,58	54,00	53,75	52,45	52,37	51,73	50,89	50,77	50,10	49,54	49,21	49,50	50,12	50,44	50,42															
DIFFERENZA QUOTE	0,00	-0,05	-0,11	-0,04	-0,05	-0,07	-0,19	-0,13	-0,07	-0,11	-0,07	-0,34	-0,27	-1,14	-1,87	-0,84	-1,17	-0,84	-0,13	-0,47	-0,40	-0,14	-0,21	0,10	0,10	-0,02																
ANDAM. PLANIMETRICO	L=0,34m R=145,00m		L=103,49m A=122,50		L=87,67m										L=91,50m A=91,50		L=53,64m R=91,50m		L=40,67m A=61,00		L=40,64m		L=24,00m R=24,00m		L=16,32m R=21,094m		L=22,50m R=22,50m		L=21,094m R=21,094m		L=24,00m R=24,00m		L=22,50m R=22,50m		L=21,094m R=21,094m		L=24,00m R=24,00m		L=22,50m R=22,50m		L=21,094m R=21,094m	
ANDAMENTO CIGLI	
ETOMETRICHE	

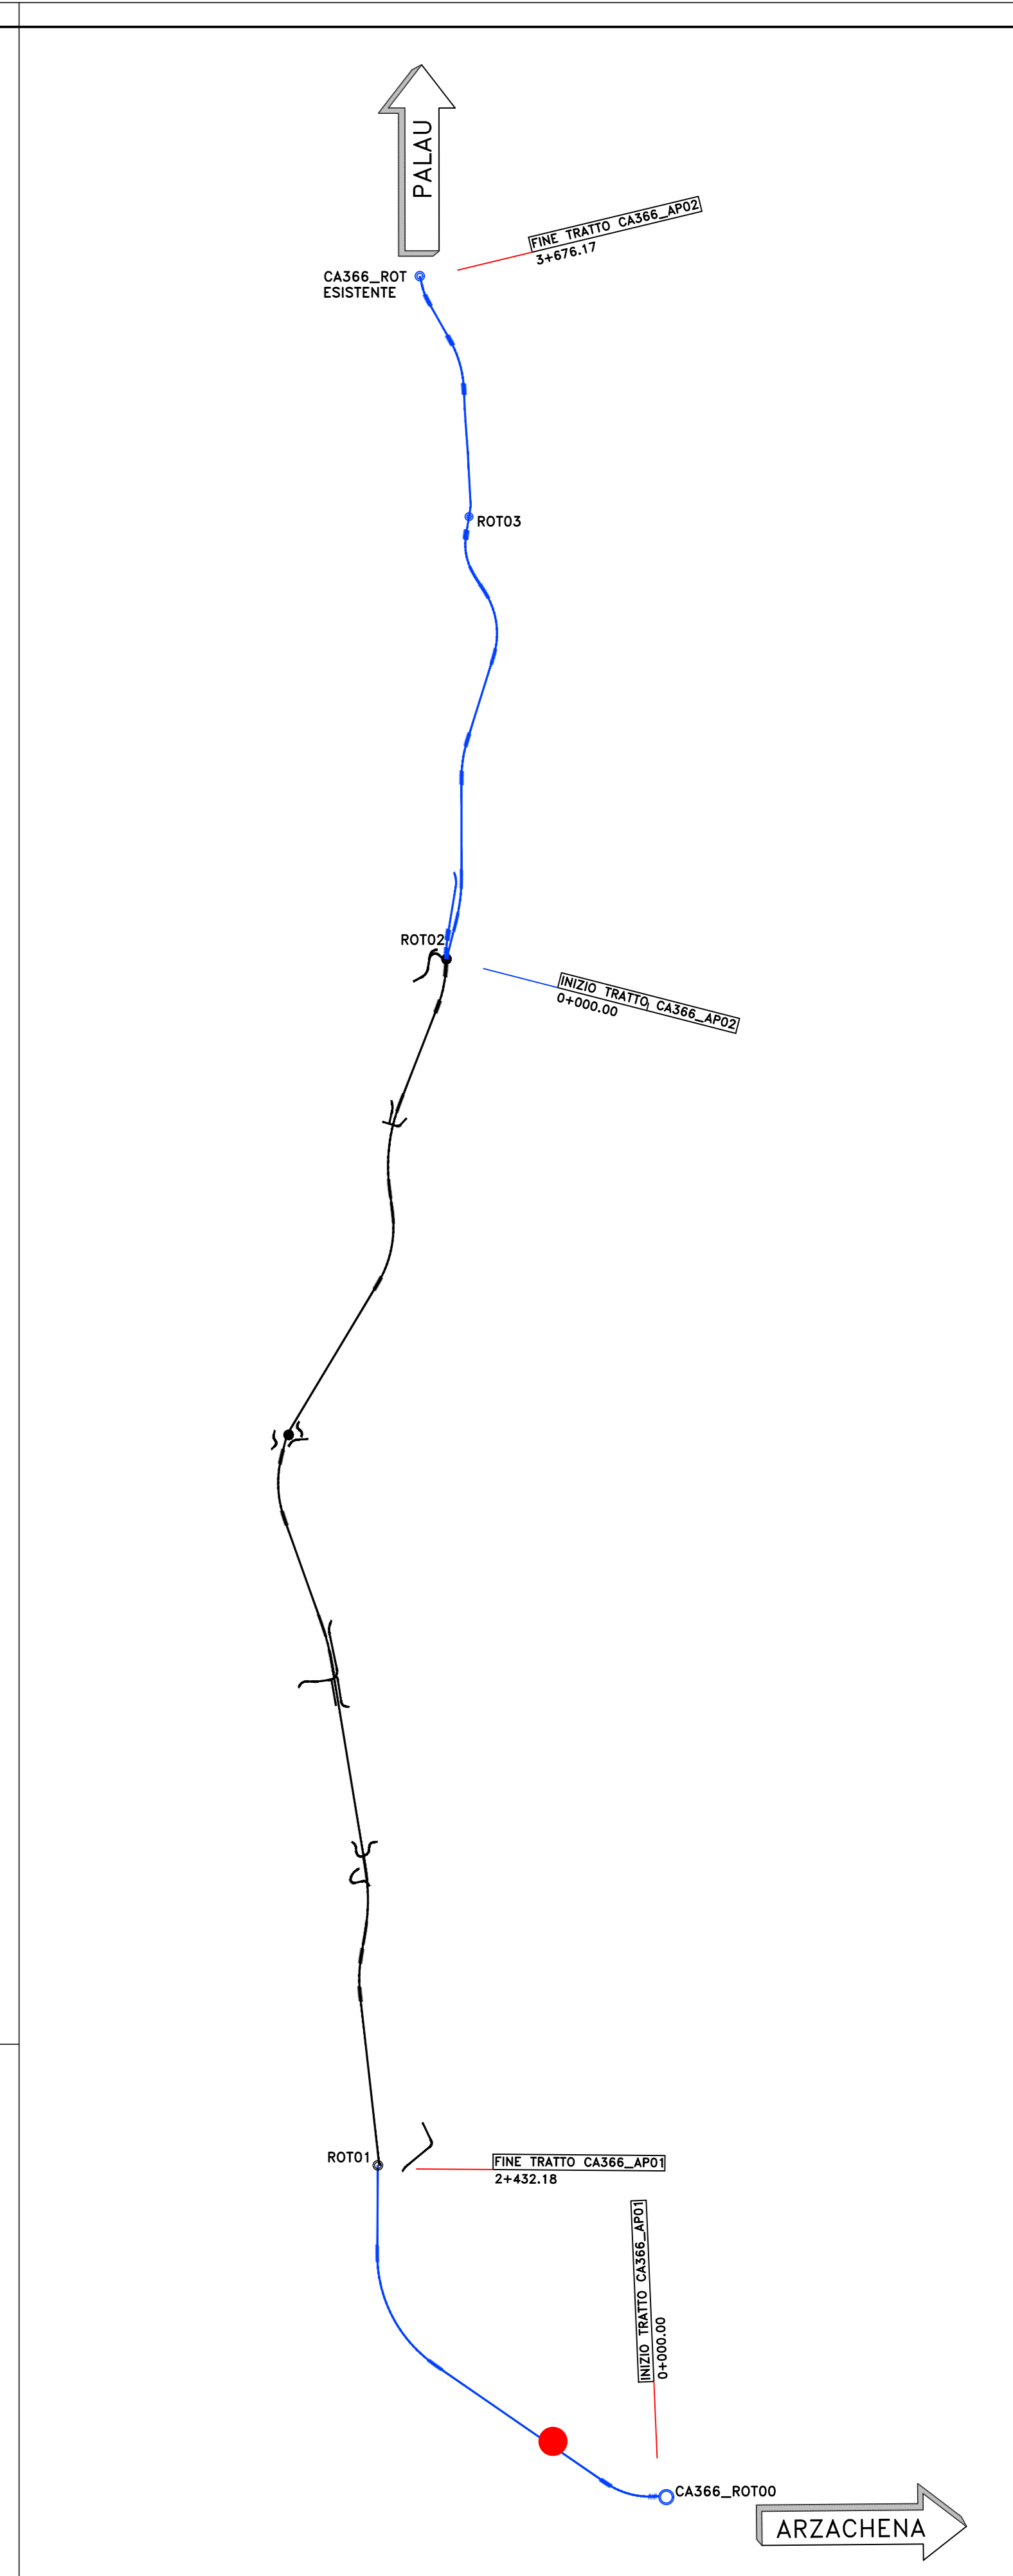



Direzione Tecnica

Nuova S.S.125/133bis "Olbia-Palau"
 Tratta Arzachena Nord - Palau,
 Stralcio 2 da Arzachena Sud allo svincolo di Arzachena
 Nord e stralcio 3 dal km 351 dell'attuale S.S.125 - 1'
 stralcio, fino a Palau.

PROGETTO DEFINITIVO

cod. CA366

PROGETTAZIONE: AM VIA - SERING - VDP - BRENG

PROGETTISTA E RESPONSABILE DELL'INTEGRAZIONE DELLE PRESTAZIONI SPERIMENTALI:

RESPONSABILI D'OPERA:

COORDINATORE SICUREZZA IN FASE DI PROGETTAZIONE:

RESPONSABILE SIA:

VISTO: IL RESPONSABILE DEL PROCEDIMENTO:







PROGETTO STRADALE

SS125 ADEGUAMENTO ARZACHENA NORD

Planimetria e profilo di progetto

CODICE PROGETTO	NOME FILE	REVISIONE	SCALA:
CA366_P01PS00TRAPP01_A	CA366_P01PS00TRAPP01_A		1:1000/1:100
PROGETTO	LV. PROG. ANNO	ELAB.	
DPCA0366	22	P01PS00TRAPP01	
D			
C			
B			
A	EMISSIONE	FEB.2024	M. 106
REV.	DESCRIZIONE	DATA	REDATTO VERIFICATO APPROVATO