

LEGENDA



--- LIMITI AREA DI ESONDAZIONE

--- SEZIONI

TRACCIATI

--- ASSE "A"

KEYPLAN

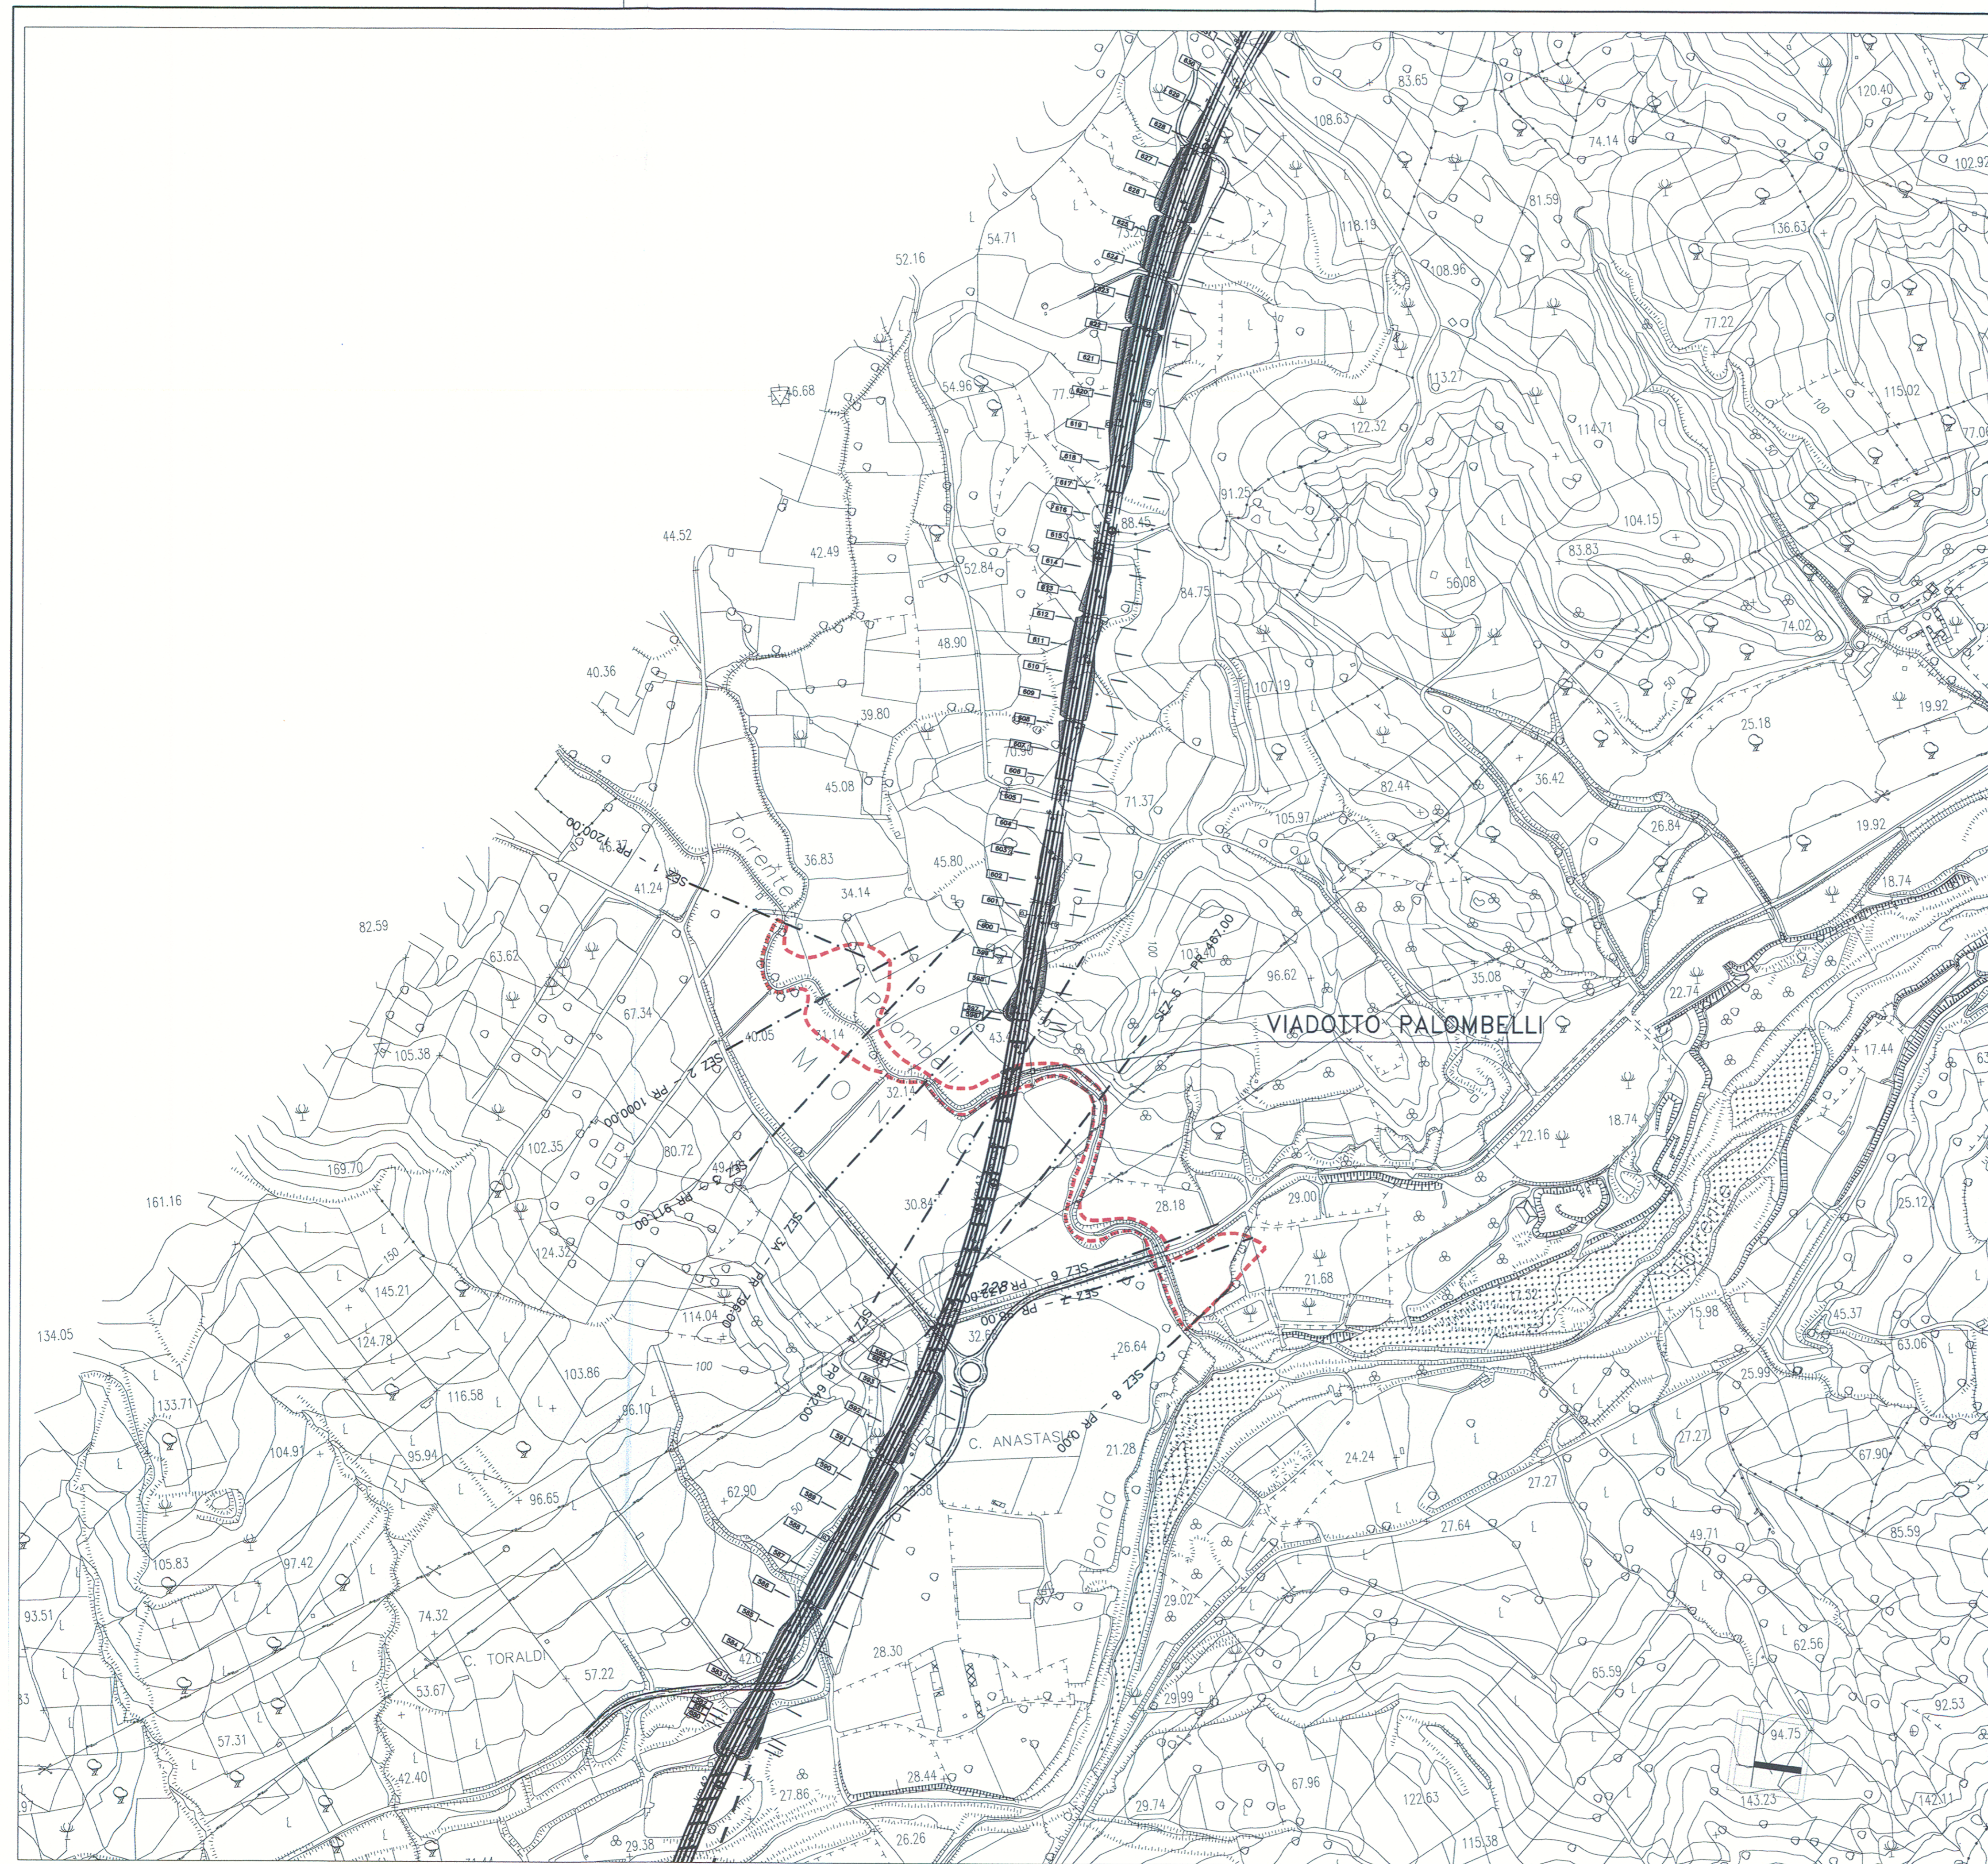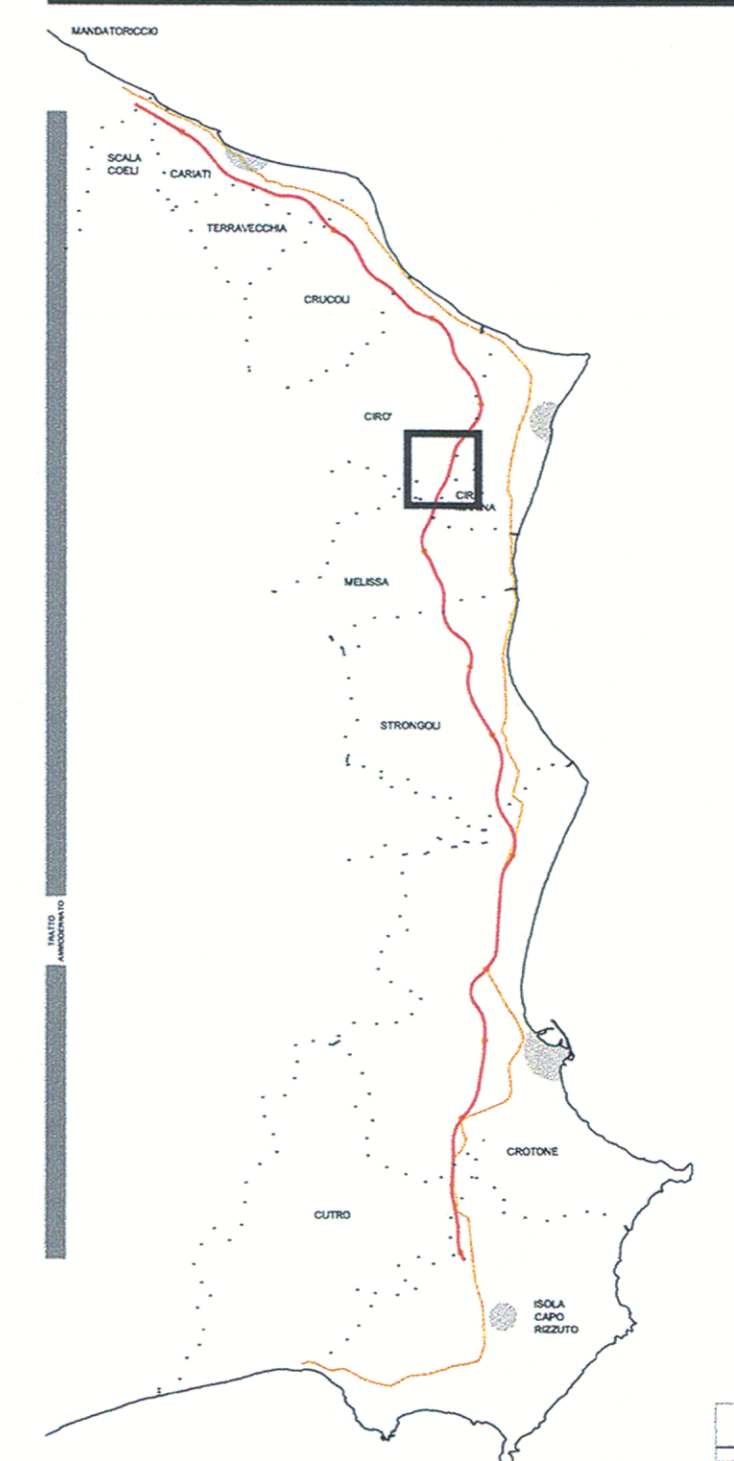

**LAVORI DI COSTRUZIONE DELLA
S.S.106 JONICA (E90) - CAT. B -
MEGALOTTO 9**
DALLO SVINCOLO AEROPORTO S.ANNA (KM 235+800)
A MANDATORICCIO (KM 306+000)

PROGETTO PRELIMINARE - STUDIO DI IMPATTO AMBIENTALE

GRUPPO DI PROGETTAZIONE ANAS
RESPONSABILE DI SETTORE
Dott. Arch. Giuseppe Barila
RESPONSABILE DI ITINERARIO
Dott. Ing. Giulio Petrizzelli
RESPONSABILI TECNICI
Dott. Ing. Domenico Cimino Tracciati
Dott. Ing. Marco Mancina Geotecnico
Dott. Ing. Fulvio M. Soccodato Idraulico
Dott. Ing. Davide Di Pietro Strutture
Dott. Geol. Stefano Serangeli Geologia
Dott. Arch. Barbara Banchini Ambiente
Dott. Ing. Francesco Bezzi Impianti
Geom. Andrea F. Furlan Computi

PROGETTISTA:
Dott. Ing. ANTONIO VALENTE
Ordine degli Ingegneri di Roma n° 20739

ASSISTENZA ALLA PROGETTAZIONE

RTI:

PROGER SpA
VIA Ingegneria Srl
D'APPOLONIA SpA
DE.MA.CO Srl

22 LUG. 2005 0 0 4 0 4 3

Il Responsabile dello Studio di Impatto Ambientale
Dott. Arch. Barbara Banchini
Ord. Arch. Roma e Prov. N. 14321

VISTO: IL RESPONSABILE DEL PROCEDIMENTO
Dott. Arch. GIUSEPPE BARILA'

DATA
PROTOCOLLO

PROGETTO PRELIMINARE
RELAZIONE IDROLOGICO - IDRAULICA: ALLEGATO G
AREA DI ESONDAZIONE T=200 ANNI - PALOMBELLI

CODICE PROGETTO	CODICE FILE	TITOLO	REVISIONE	FOGLIO	SCALA:
L07161	P 0401	T00I000IDRRE22	A	0101	1:5.000
D					
C					
B					
A		Emissione	Giù-2005	Ing. Di. Girolamo	Ing. Soccodato
REV.	DESCRIZIONE	DATA	VERIFICATO	CONTROLLATO	APPROVATO