



PLANIMETRIA AREE DI CANTIERE E VIABILITA' DI SERVIZIO scala 1:5000

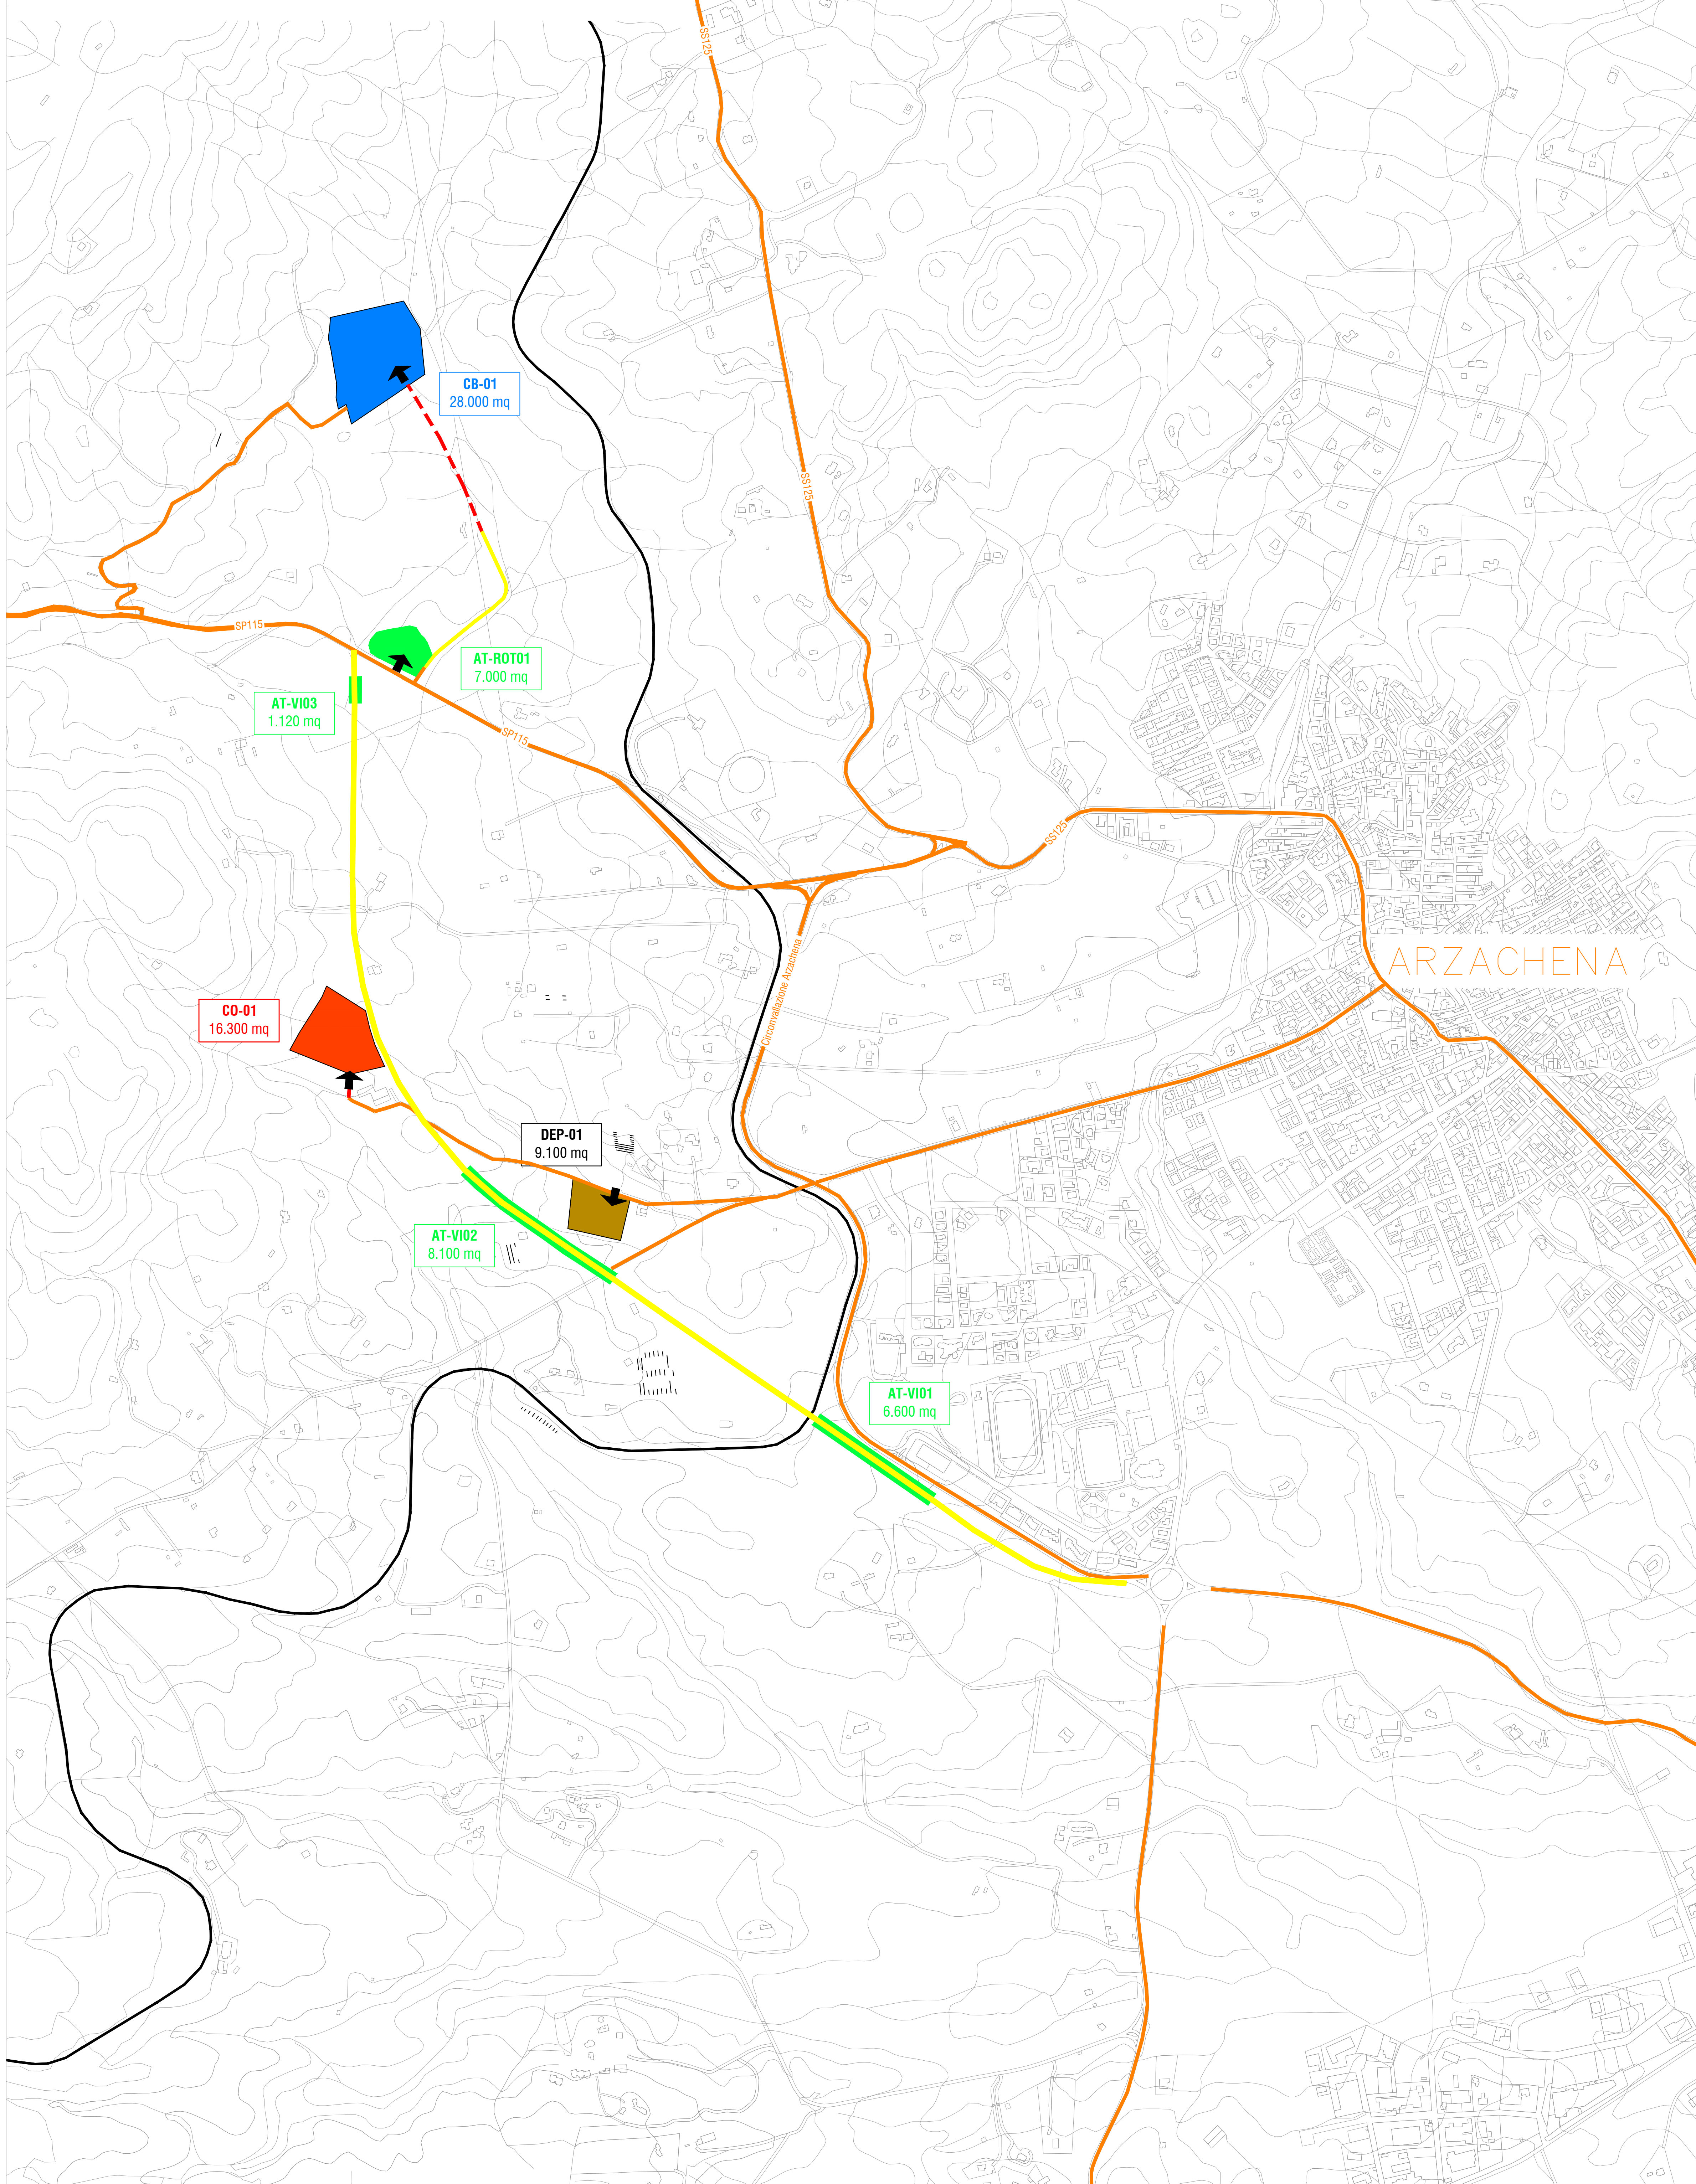

PLANIMETRIA CANTIERE BASE CB01 1:500



- LEGENDA**
- VIABILITA' ESISTENTE
 - VIABILITA' SU SEDE DI PROGETTO
 - VIABILITA' DI SERVIZIO
 - CANTIERE BASE
 - CANTIERE OPERATIVO
 - DEPOSITO TEMPORANEO
 - AREE TECNICHE
 - RECINZIONE IN RETE ELETTROSALDATA H=2.00 m
 - ACCESSO CARRABILE CON CANCELLO
 - RETE DI RECINZIONE IN POLIETILENE H=1.00 m
 - STACCIONATA DI SEPARAZIONE TRA AREE DI TRANSITO E AREE PEDONALI
 - ↔ ACCESSO ALLE AREE DI CANTIERE

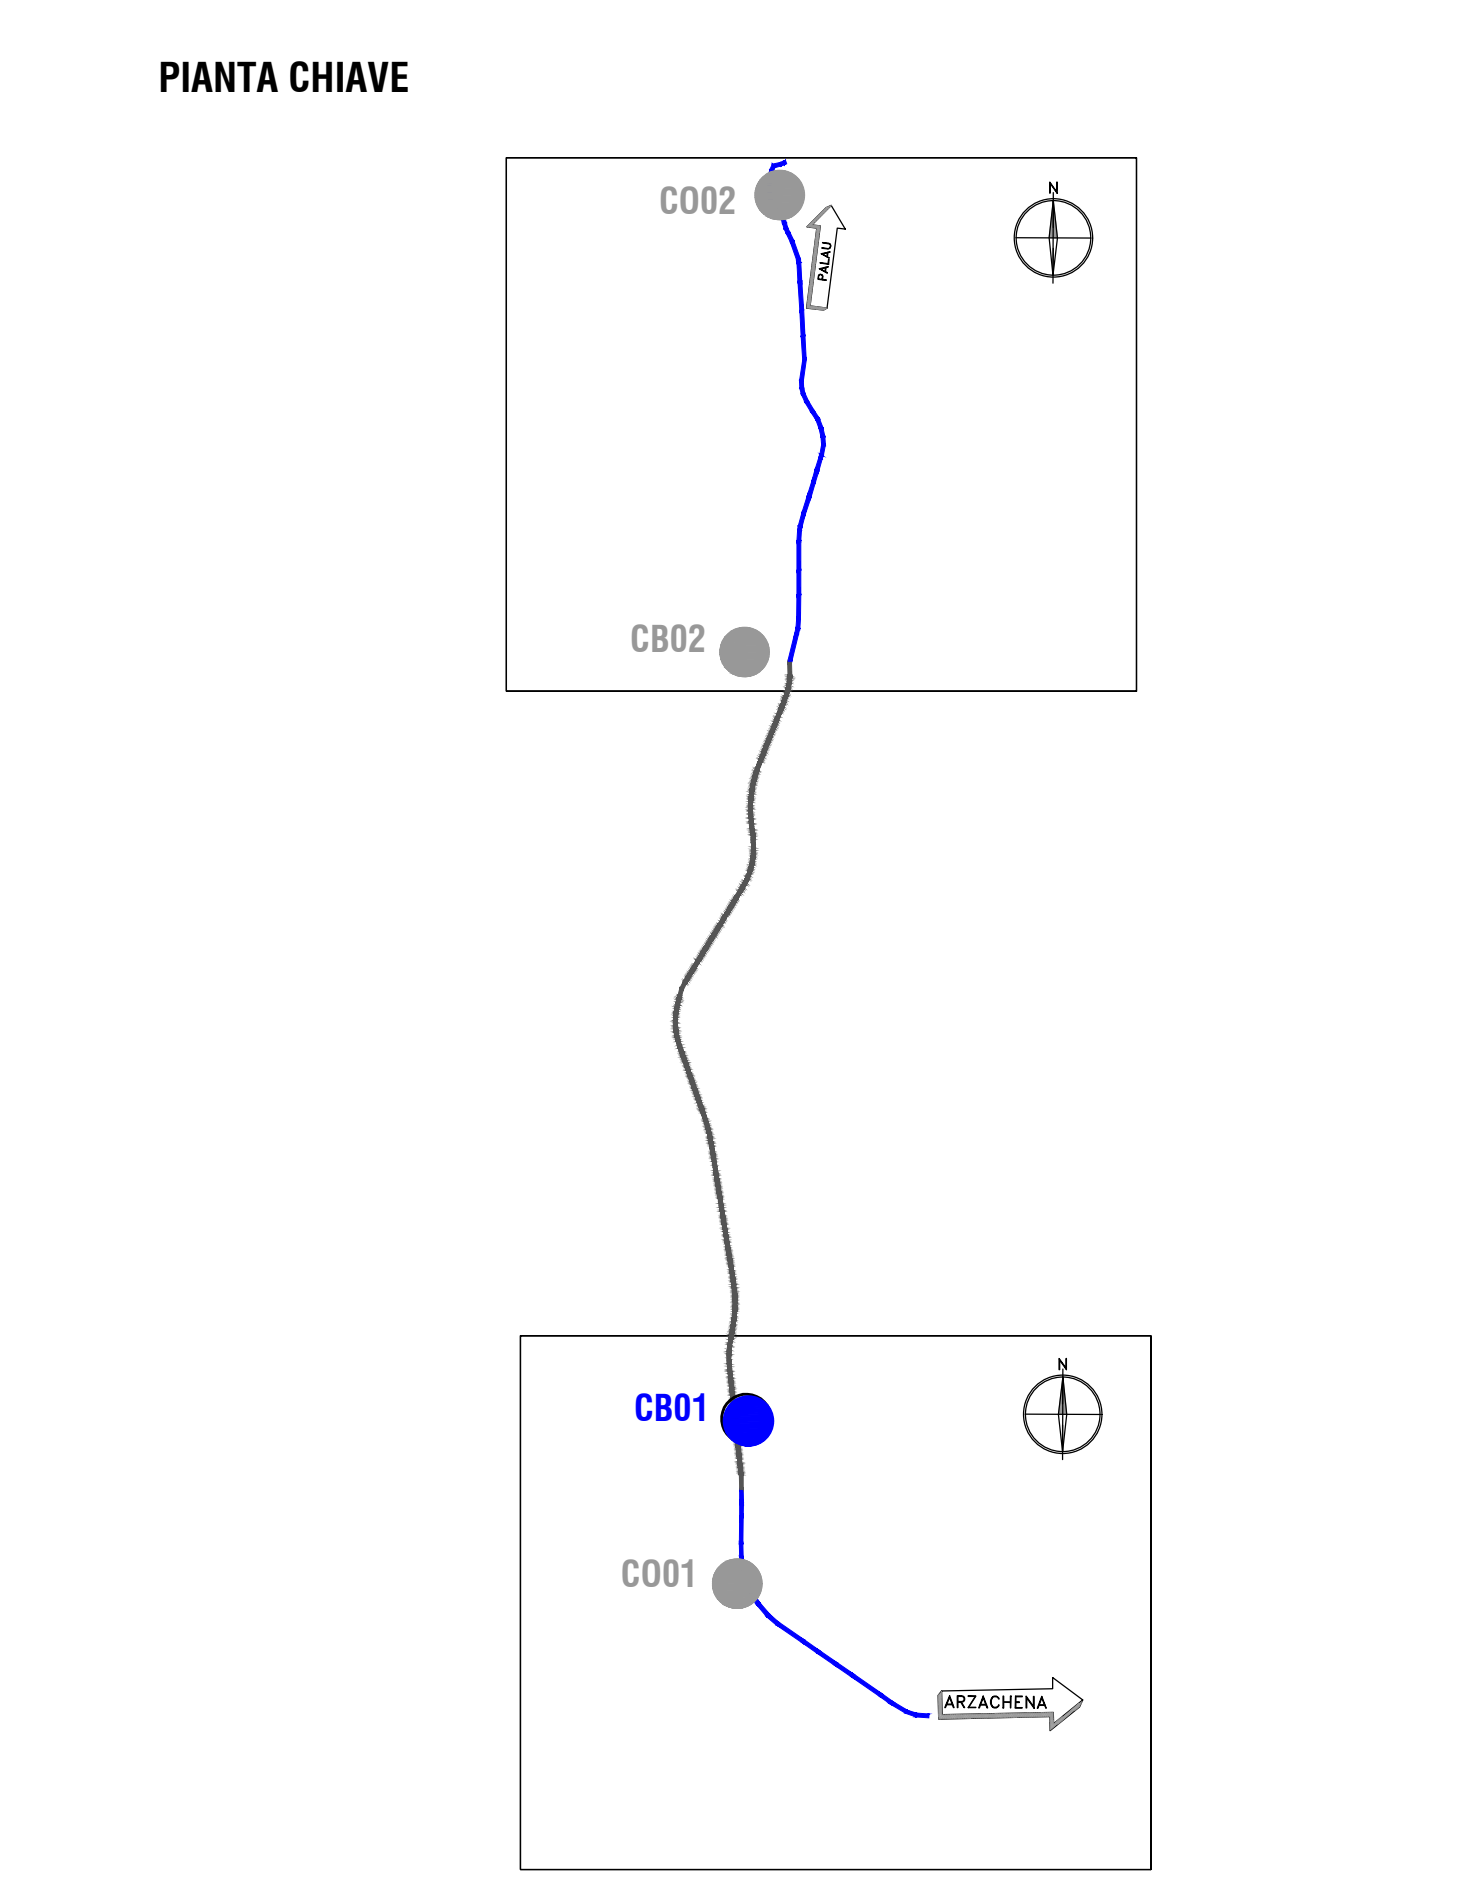

Sanas GRUPPO FS ITALIANE Direzione Tecnica

Nuova S.S.125/133bis "Olbia-Palau"
Tratta Arzachena Nord - Palau,
Stralcio 2 da Arzachena Sud allo svincolo di Arzachena Nord e stralcio 3 dal km 351 dell'attuale S.S.125 - 1° stralcio, fino a Palau.

COD. CA366

PROGETTO DEFINITIVO

PROGETTAZIONE: **AVI SPA - SERRAVALLE - VAP - BRENDA**

PROGETTISTA E RESPONSABILE DELL'INTEGRAZIONE DELLE PRESTAZIONI: **GRUPPO DI PROGETTAZIONE SPCALONTE**
Dir. Ing. Giovanni Palazzo (Ord. Ing. Prov. Roma 27296)

RESPONSABILI D'AREA:
 Responsabile Ingegneria: **Dir. Ing. Massimo Caporaso** (Ord. Ing. Prov. Roma 20217)
 Responsabile Sicurezza: **Dir. Ing. Giovanni Palazzo** (Ord. Ing. Prov. Roma 27296)
 Responsabile Strada, Segnaletica e Impianti: **Dir. Ing. Sergio Di Nello** (Ord. Ing. Prov. Roma 27296)
 Responsabile Ambientale: **Dir. Ing. Francesco Venturoli** (Ord. Ing. Prov. Roma 14682)

COORDINATORE SICUREZZA IN FASE DI PROGETTAZIONE:
Dir. Ing. Silvio Ciavarella (Ord. Ing. Prov. Roma 986)

RESPONSABILE SIA:
Dir. Ing. Matteo Di Giovanni (Ord. Ing. Prov. Roma 41318)

RESPONSABILE DEL PROCEDIMENTO:
Dir. Ing. Francesco Venturoli (Ord. Ing. Prov. Roma 14682)

SICUREZZA
LAYOUT AREA DI CANTIERE
Sicurezza: Cantiere Base CB01

PROGETTO	UN. PROJ. ANNO	NOME FILE	REVISIONE	SCALA:	
DPIA0366	D 22	CA366_T00500SICAF01A	0	1:500	
D					
C					
B					
A					
REV.	DESCRIZIONE	DATA	REDATTO	VERIFICATO	APPROVATO