



PLANIMETRIA AREE DI CANTIERE E VIABILITA' DI SERVIZIO scala 1:5000

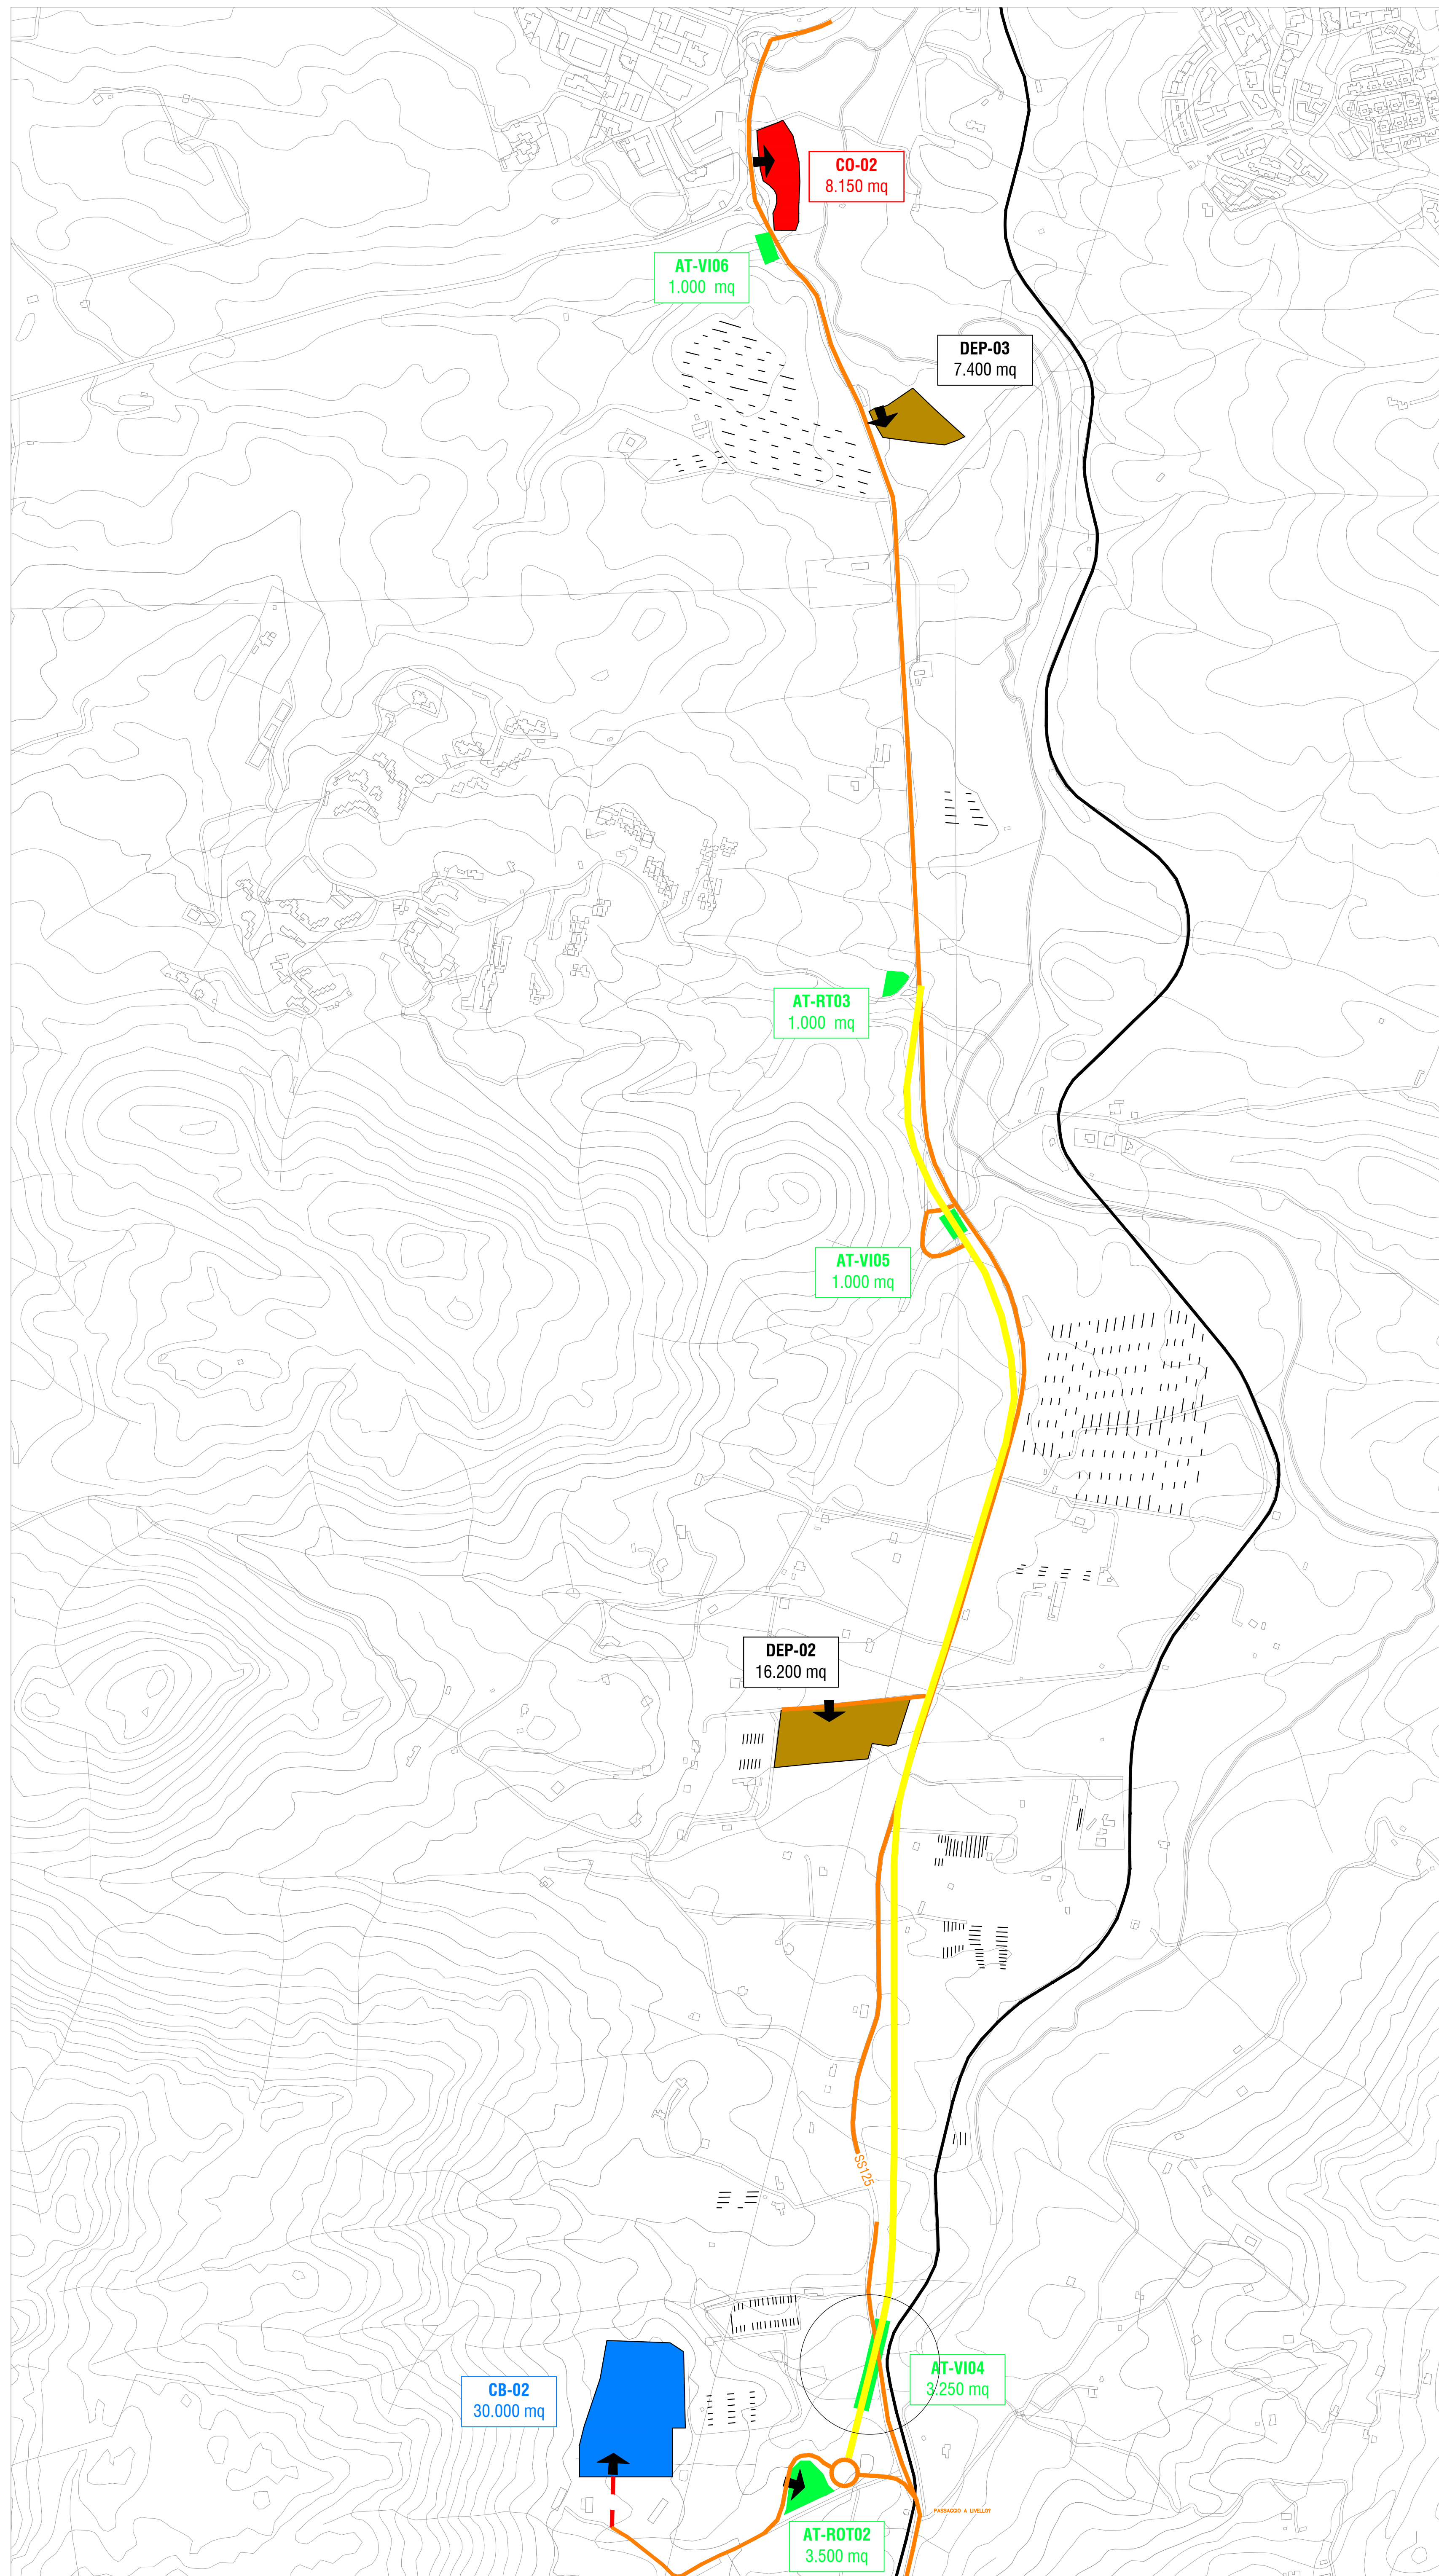

LAYOUT DI CANTIERE SU ORTOFOTO (CANTIERE OPERATIVO CO02) scala 1:500



- LEGENDA**
- VIABILITA' ESISTENTE
 - VIABILITA' SU SEDE DI PROGETTO
 - VIABILITA' DI SERVIZIO
 - CANTIERE BASE
 - CANTIERE OPERATIVO
 - DEPOSITO TEMPORANEO
 - AREE TECNICHE
 - RECINZIONE IN RETE ELETTROSALDATA H=2.00 m
 - - - ACCESSO CARRABILE CON CANCELLO
 - - - RETE DI RECINZIONE IN POLIETILENE H=1.00 m
 - - - STACCONATA DI SEPARAZIONE TRA AREE DI TRANSITO E AREE PEDONALI
 - ↔ ACCESSO ALLE AREE DI CANTIERE

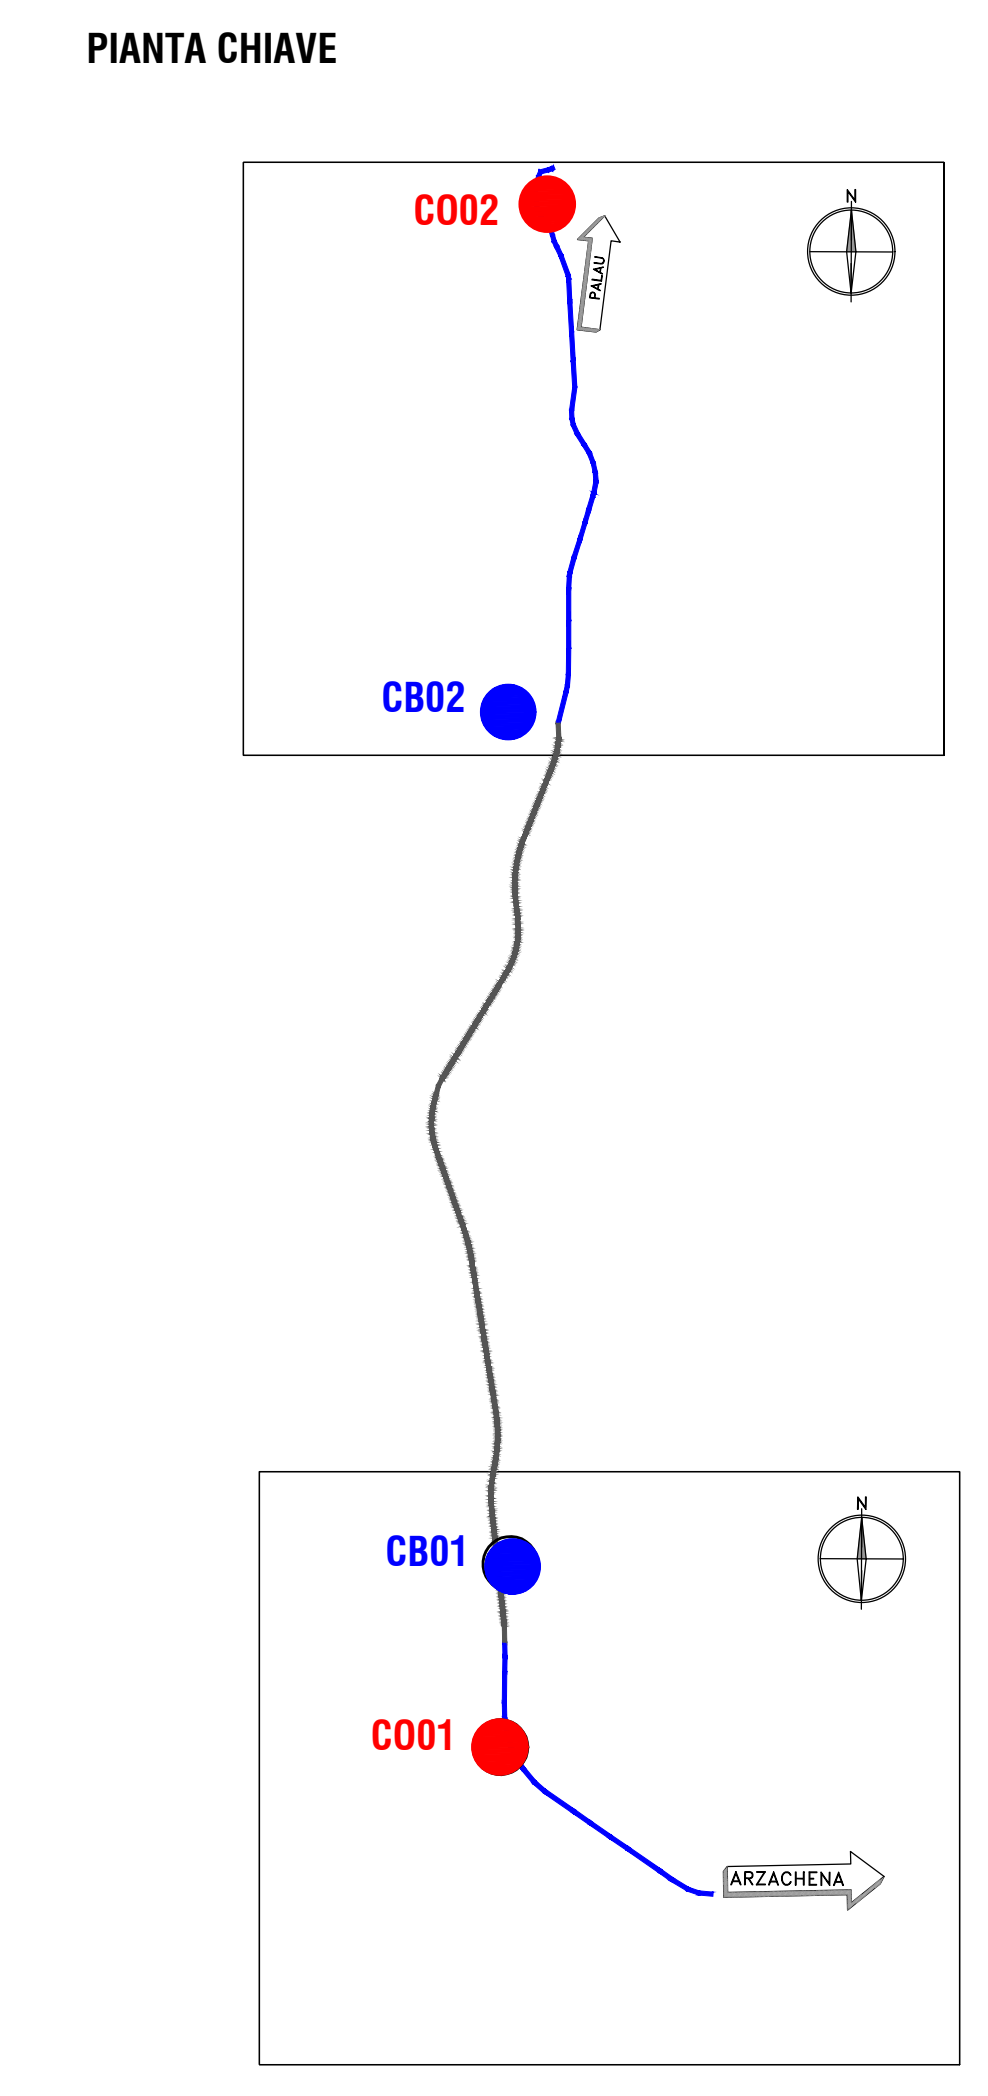

Sanas
GRUPPO FS ITALIANE Direzione Tecnica

Nuova S.S.125/133bis "Olbia-Palau"
Tratta Arzachena Nord - Palau,
Stralcio 2 da Arzachena Sud allo svincolo di Arzachena Nord e stralcio 3 dal km 351 dell'attuale S.S.125 - 1° stralcio, fino a Palau.

PROGETTO DEFINITIVO COD. CA366

PROGETTAZIONE: **ATI VIA - SERING - VBP - BRENIG**

PROGETTISTA E RESPONSABILE DELL'INTEGRAZIONE DELLE PRESTAZIONI SPECIALISTICHE:
Dott. Ing. Giovanni Paganò (Dott. Ing. Prov. Roma 27298)

RESPONSABILI D'AREA:
Responsabile Tracciato stradale: Dott. Ing. Massimo Capasso (Dott. Ing. Prov. Roma 26511)
Responsabile Strada: Dott. Ing. Giovanni Paganò (Dott. Ing. Prov. Roma 27298)
Responsabile Strada, Elettrico e Impianti: Dott. Ing. Sergio Di Majo (Dott. Ing. Prov. Roma 2872)
Responsabile Sicurezza: Dott. Ing. Francesco Venturoli (Dott. Ing. Prov. Roma 14860)

GEOLOGO:
Dott. Geol. Enrico Corvino (Dott. Geol. Regione Siciliana 894)

COORDINATORE SICUREZZA IN FASE DI PROGETTAZIONE:
Dott. Ing. Matteo Di Giovanni (Dott. Ing. Prov. Roma 41538)

RESPONSABILE SIA:
Dott. Ing. Francesco Venturoli (Dott. Ing. Prov. Roma 14860)

VISTO: IL RESPONSABILE DEL PROCEDIMENTO:
Dott. Ing. Francesco Ruggieri

SICUREZZA
LAYOUT AREA DI CANTIERE
Sicurezza: Cantiere Operativo CO02

LOGO: **VIA** INGEGNERIA, **SERING** INGEGNERIA, **vbp**, **BRENIG**

CODICE PROGETTO	NOV. FILE	REVISIONE	SCALA:
PROGETTO: DP/CA/0366	CA366_T00303SICIF04_A	22	1/500
ELAB.:			
D			
C			
B			
A	EMISSIONE	FEB. 2024	L. COLAMBERO M. DI GIROLAMO S. PIAZZA
REV.	DESCRIZIONE	DATA	REDATTO VERIFICATO APPROVATO