

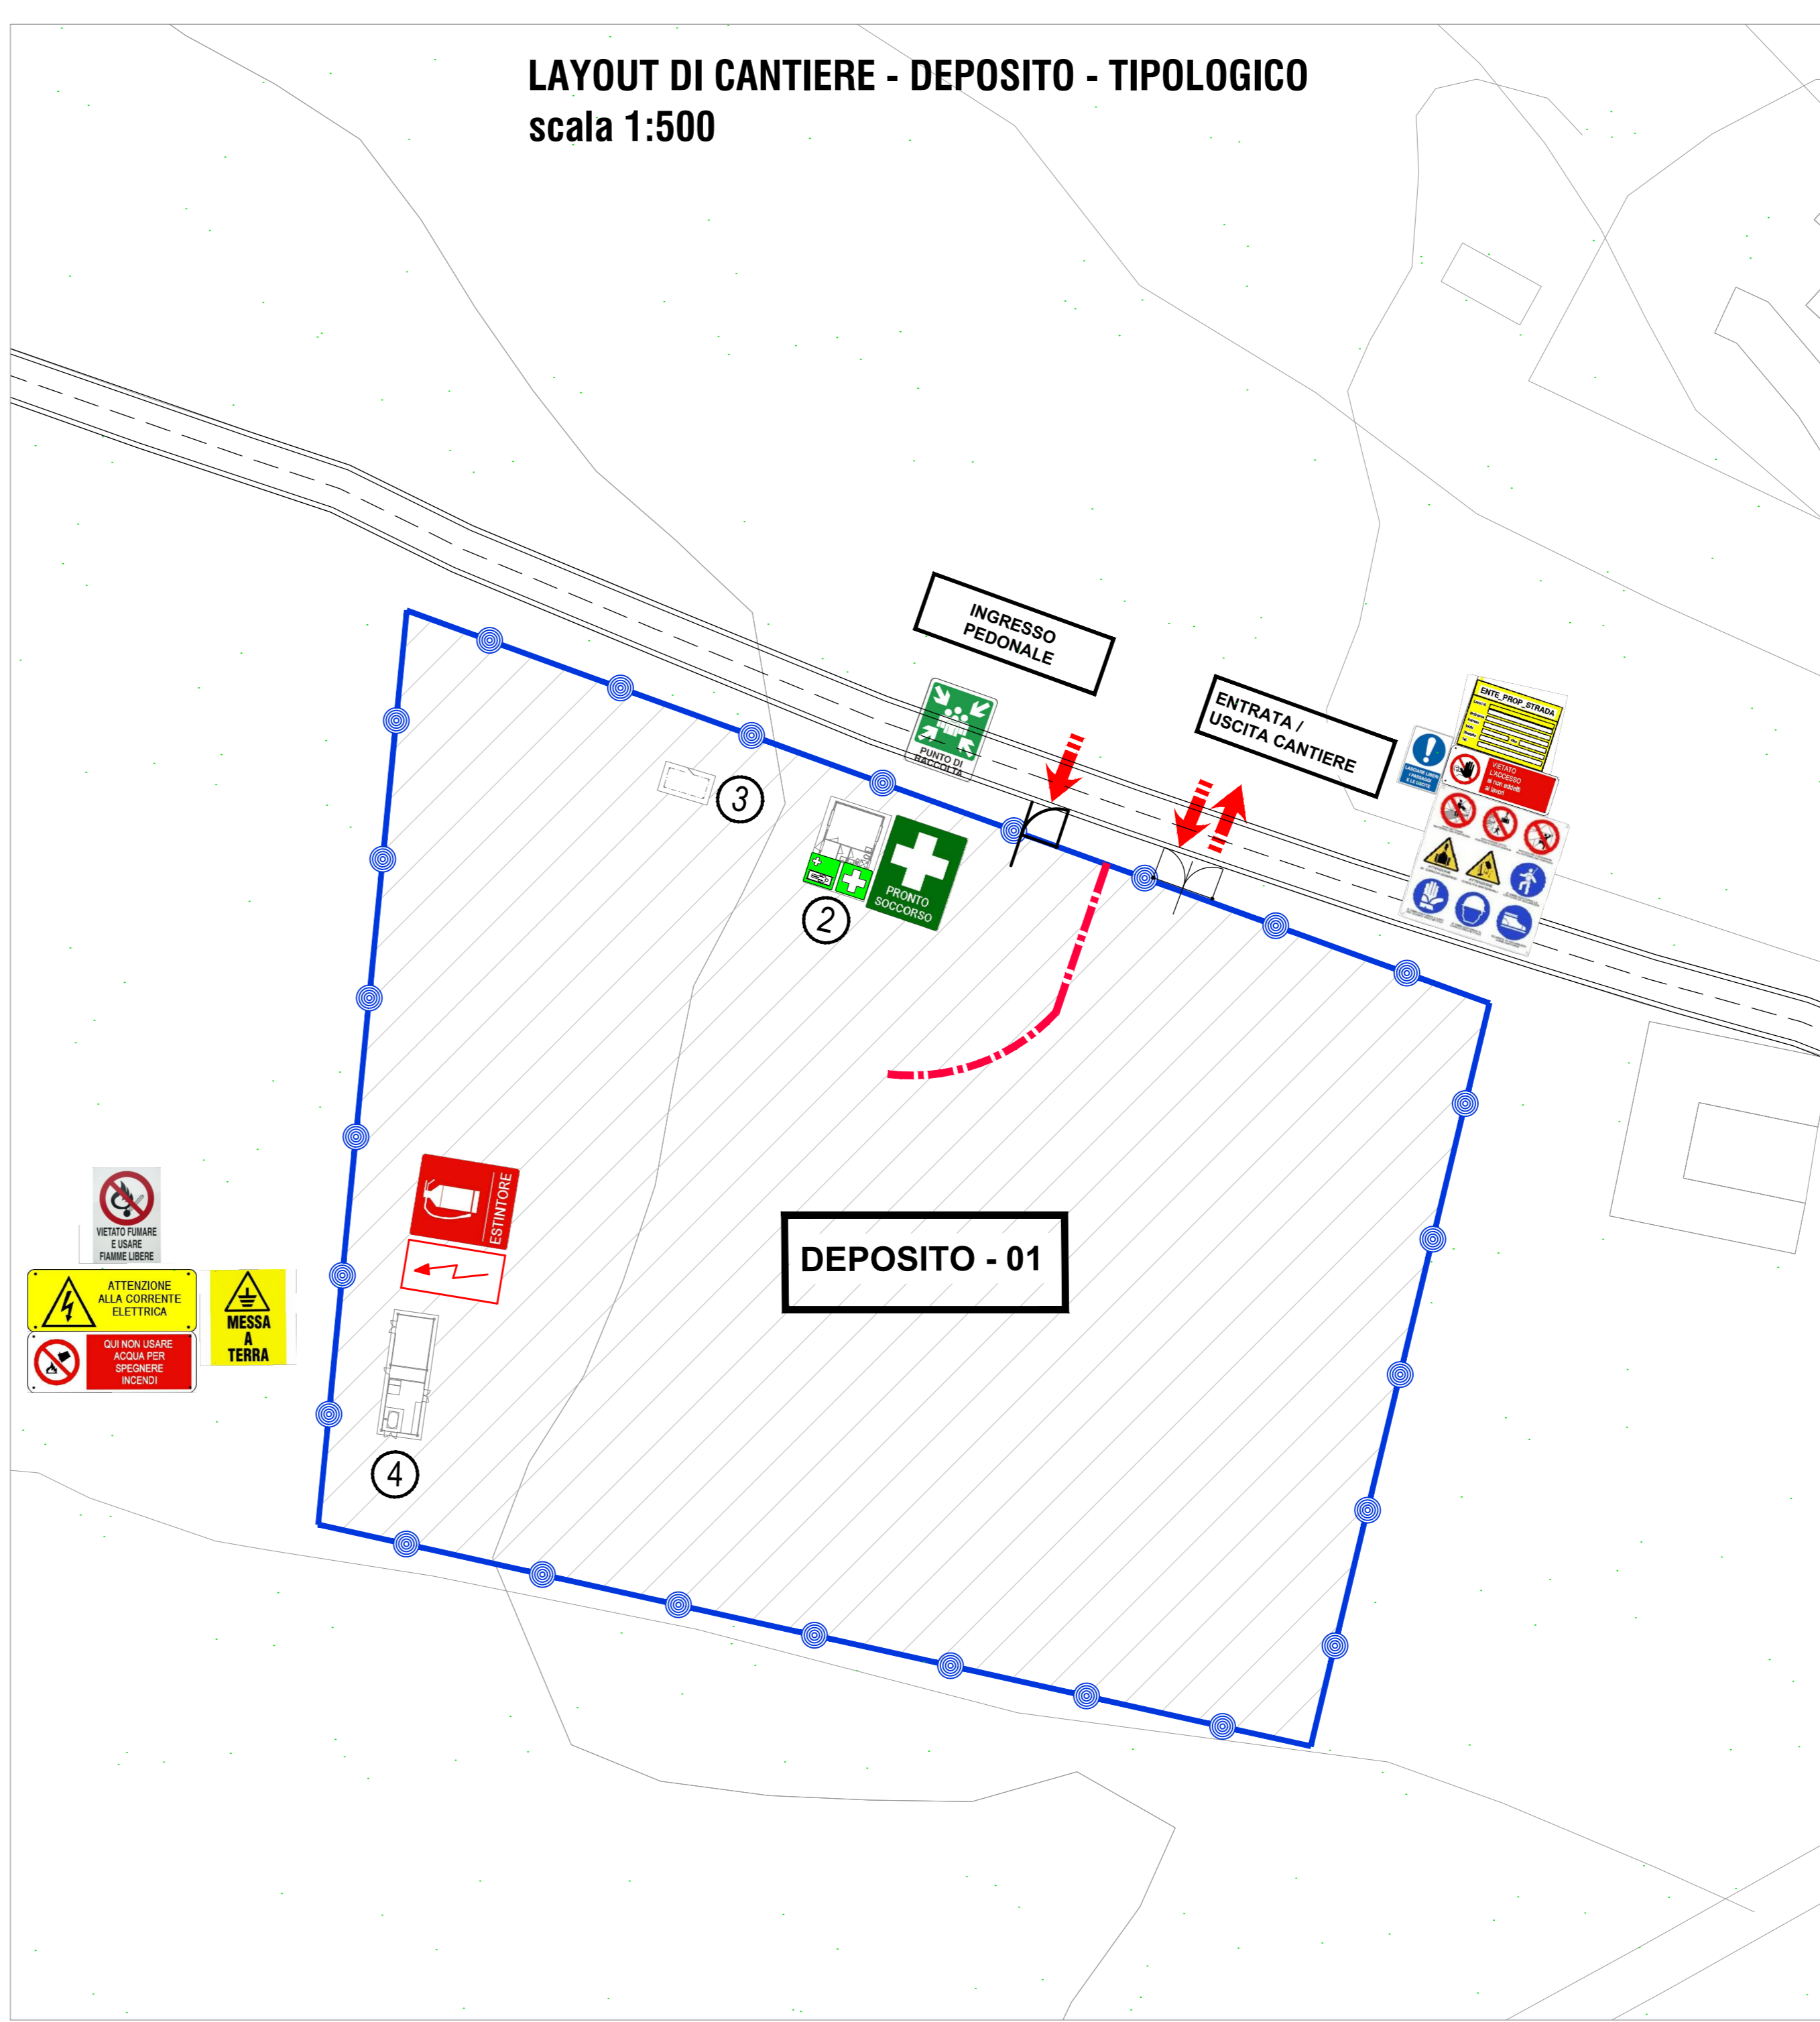
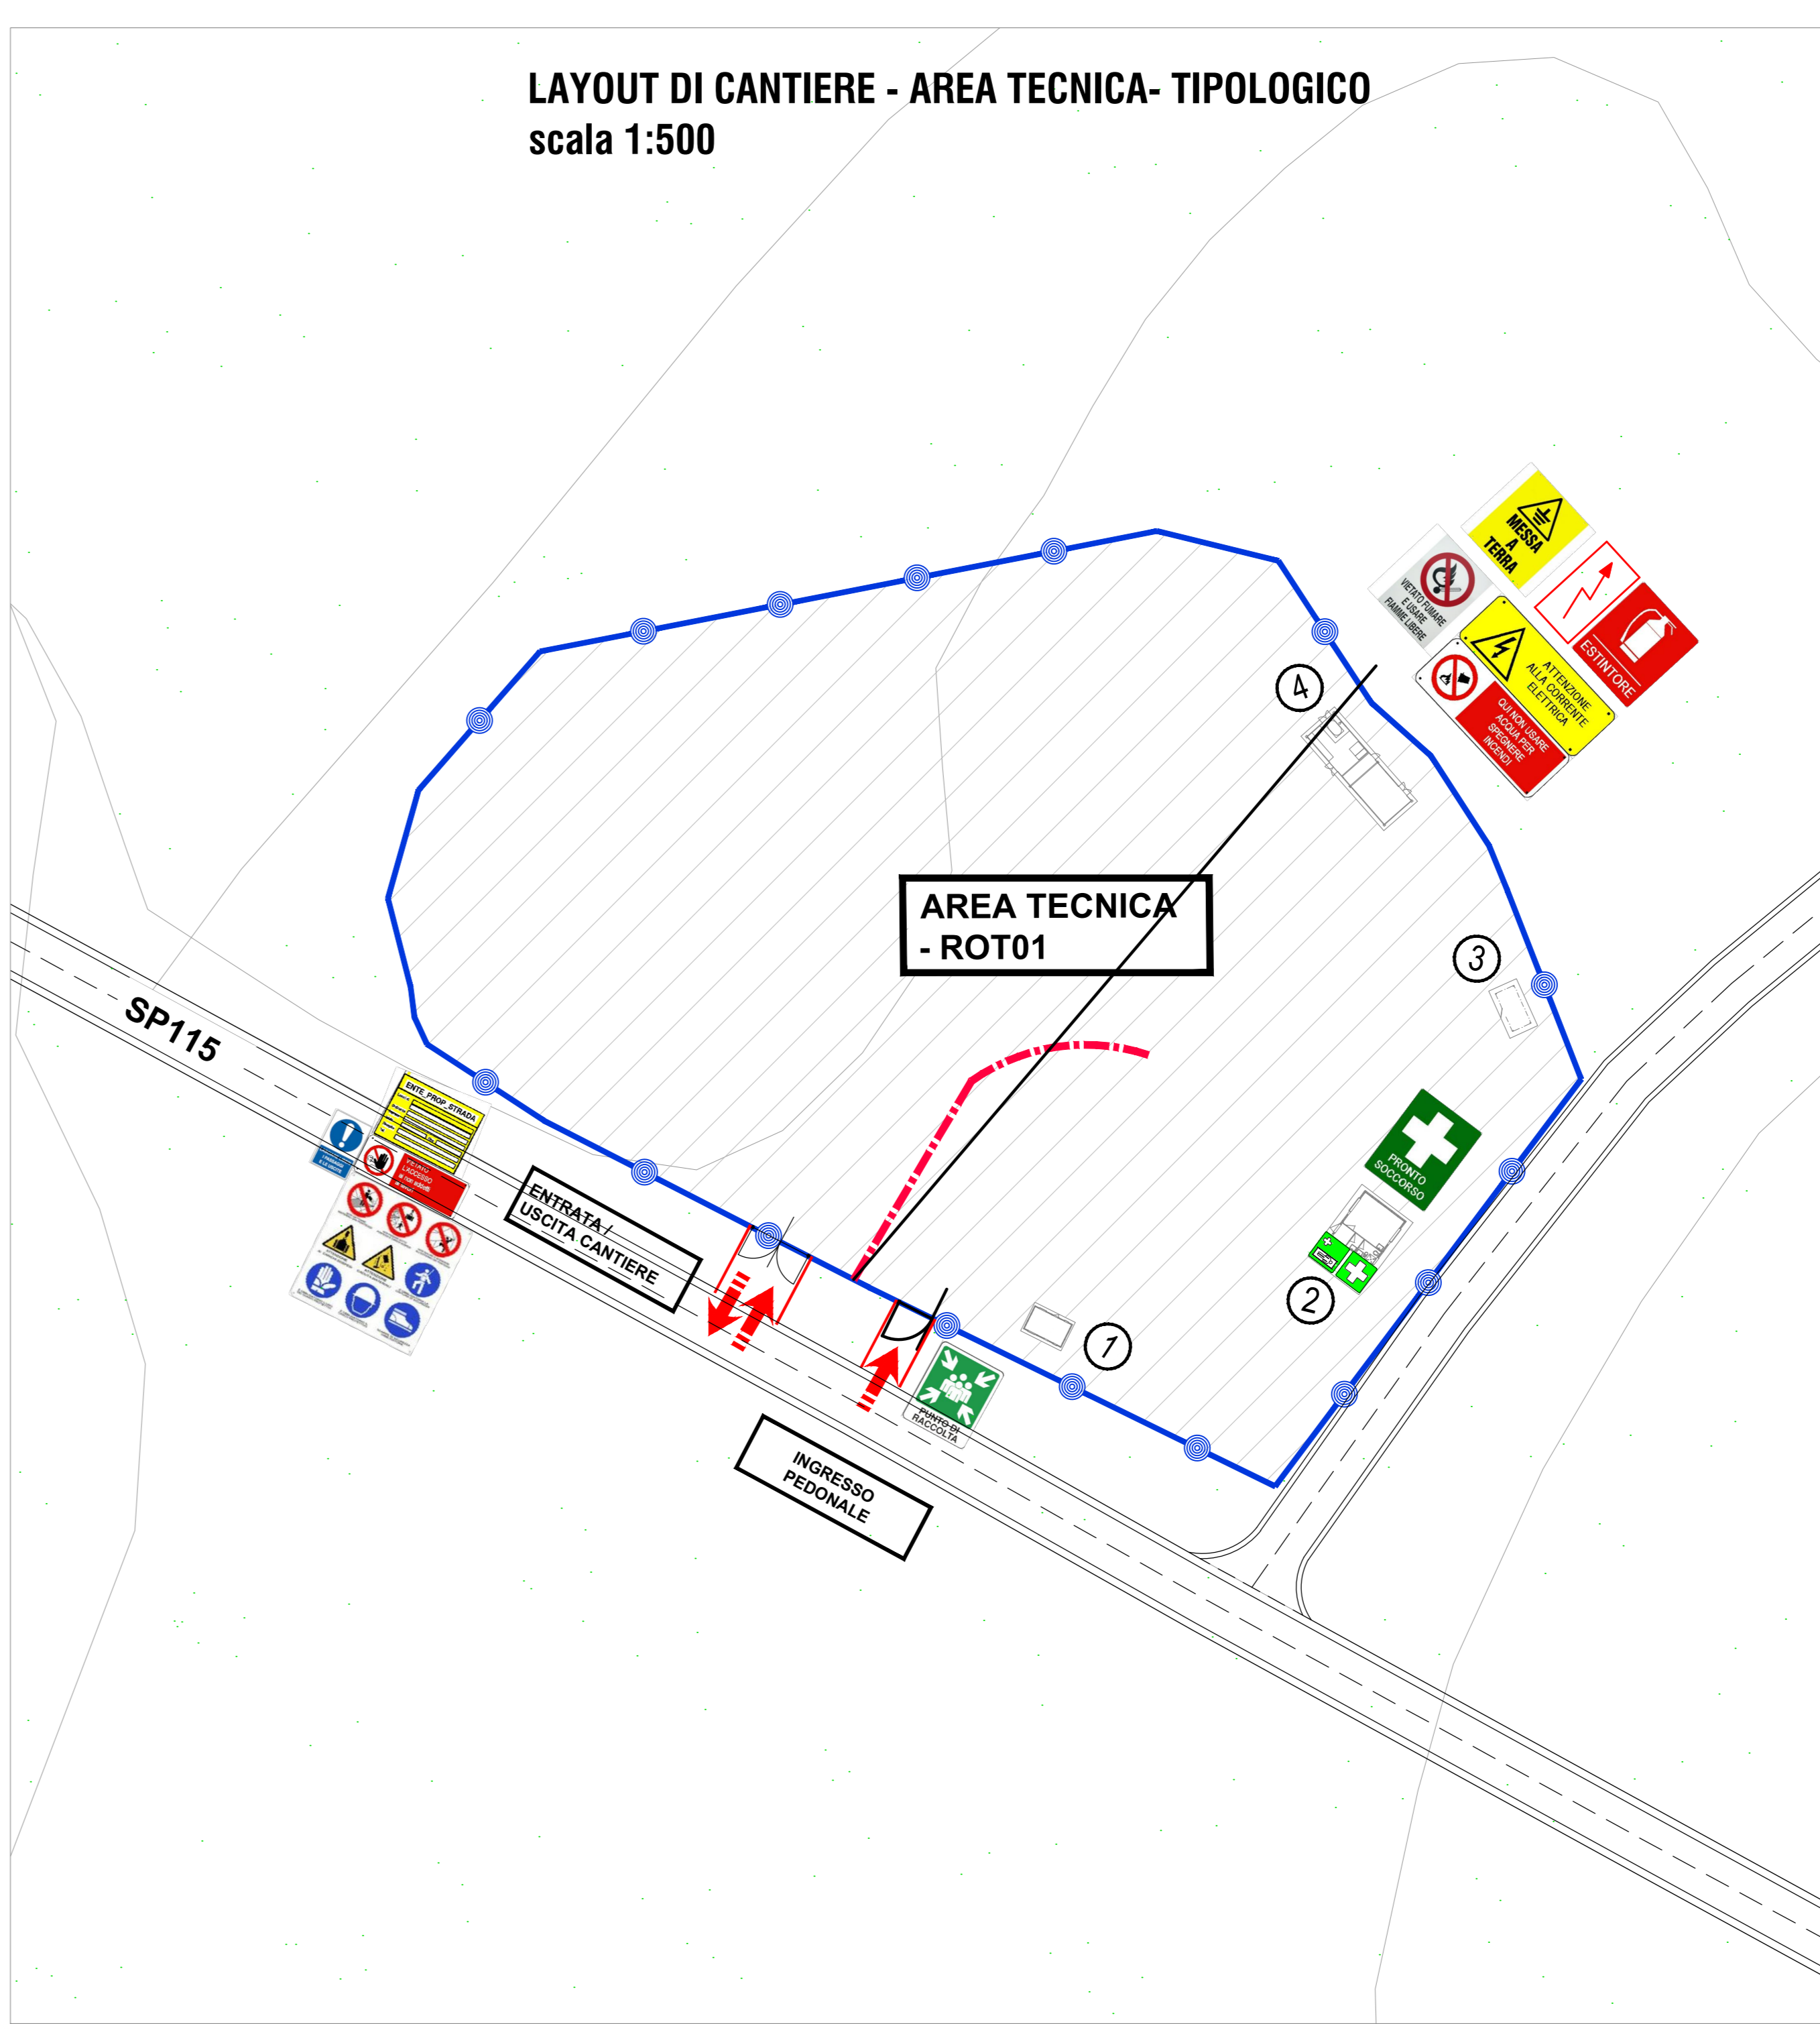
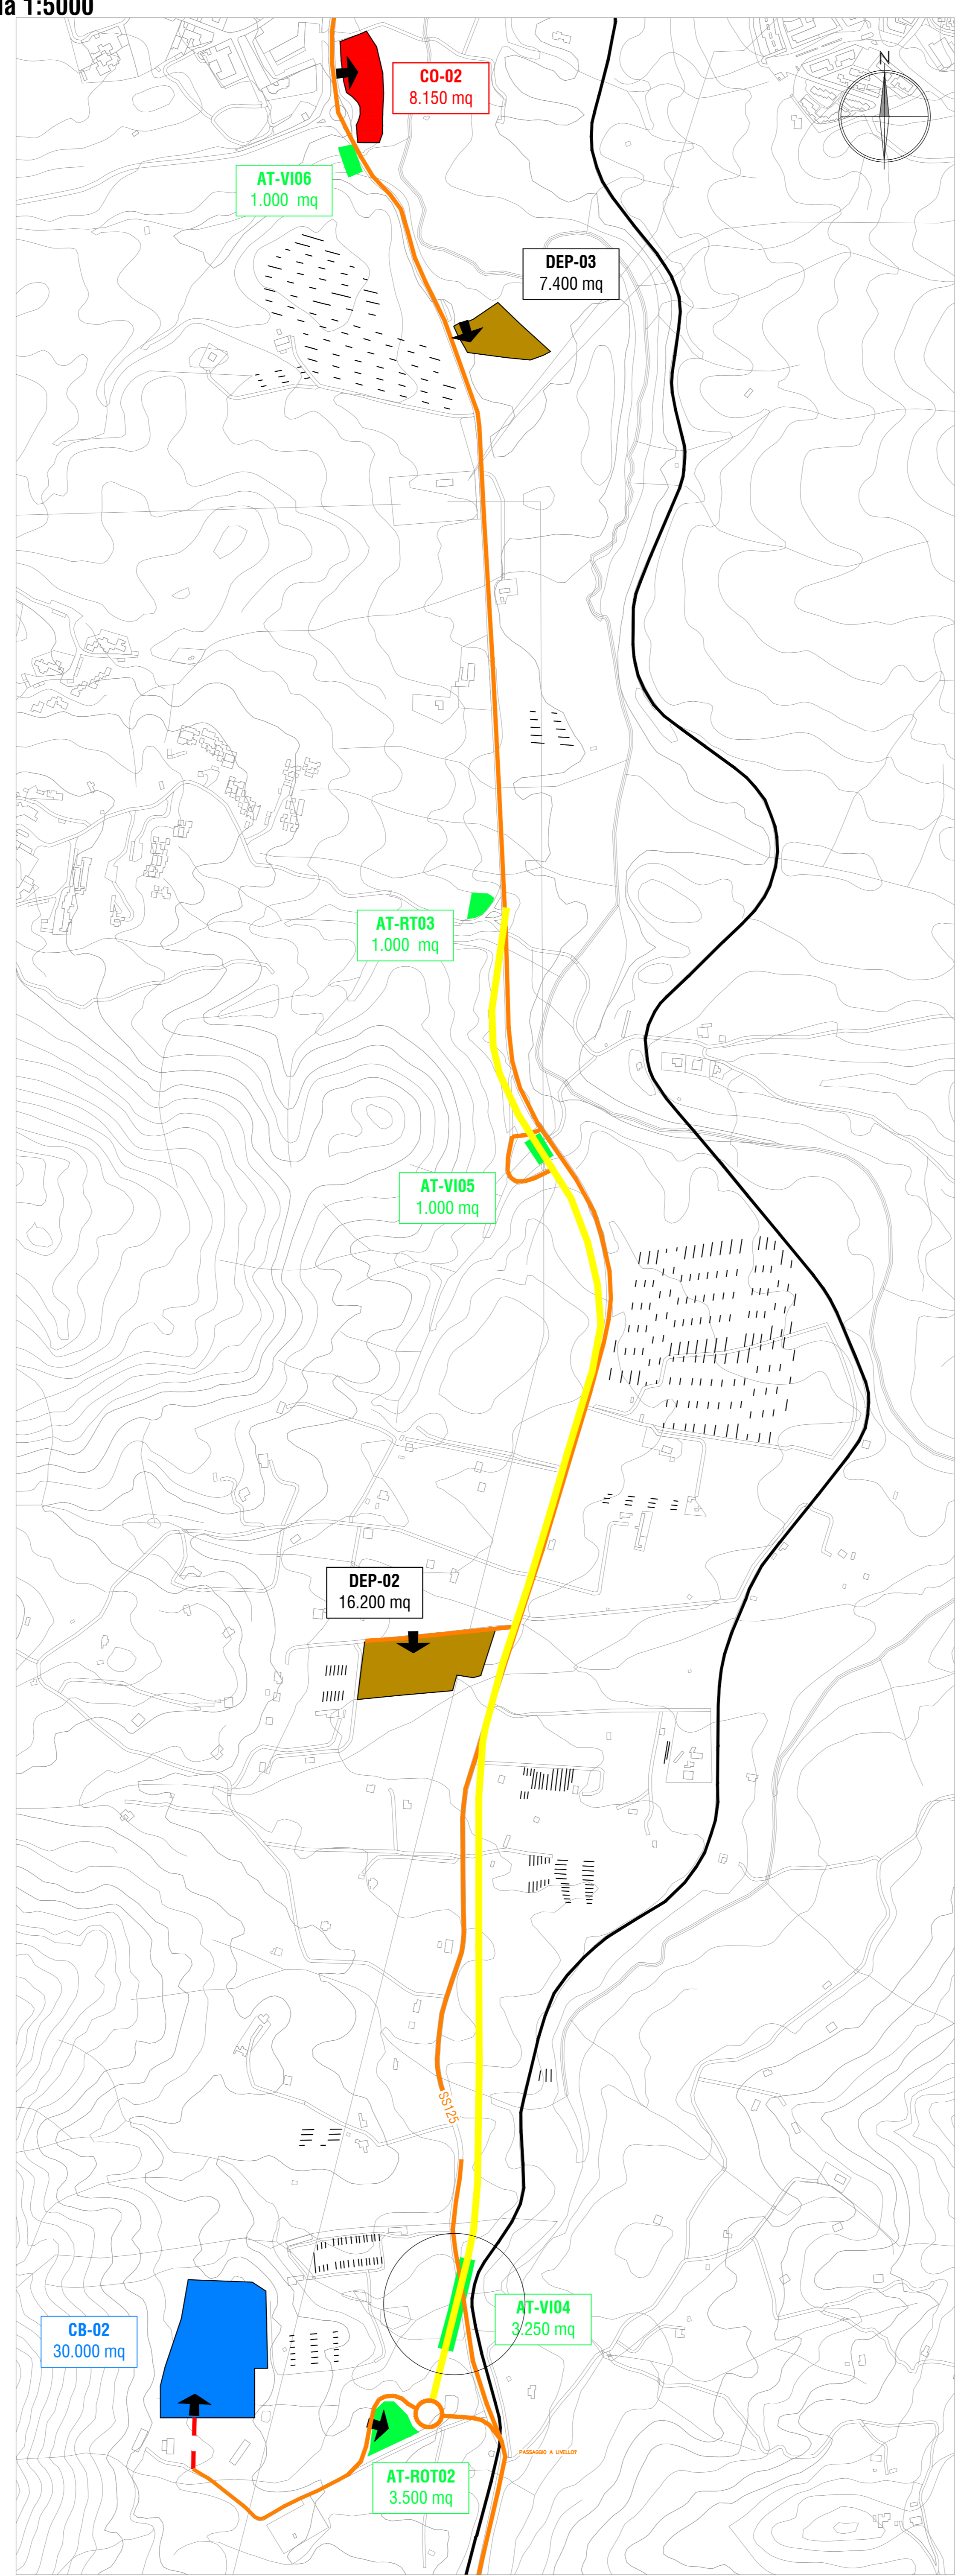


**INQUADRAMENTO VIABILITA' DI SERVIZIO, AREE DI CANTIERE, AREE TECNICHE E DEPOSITI scala 1:5000**

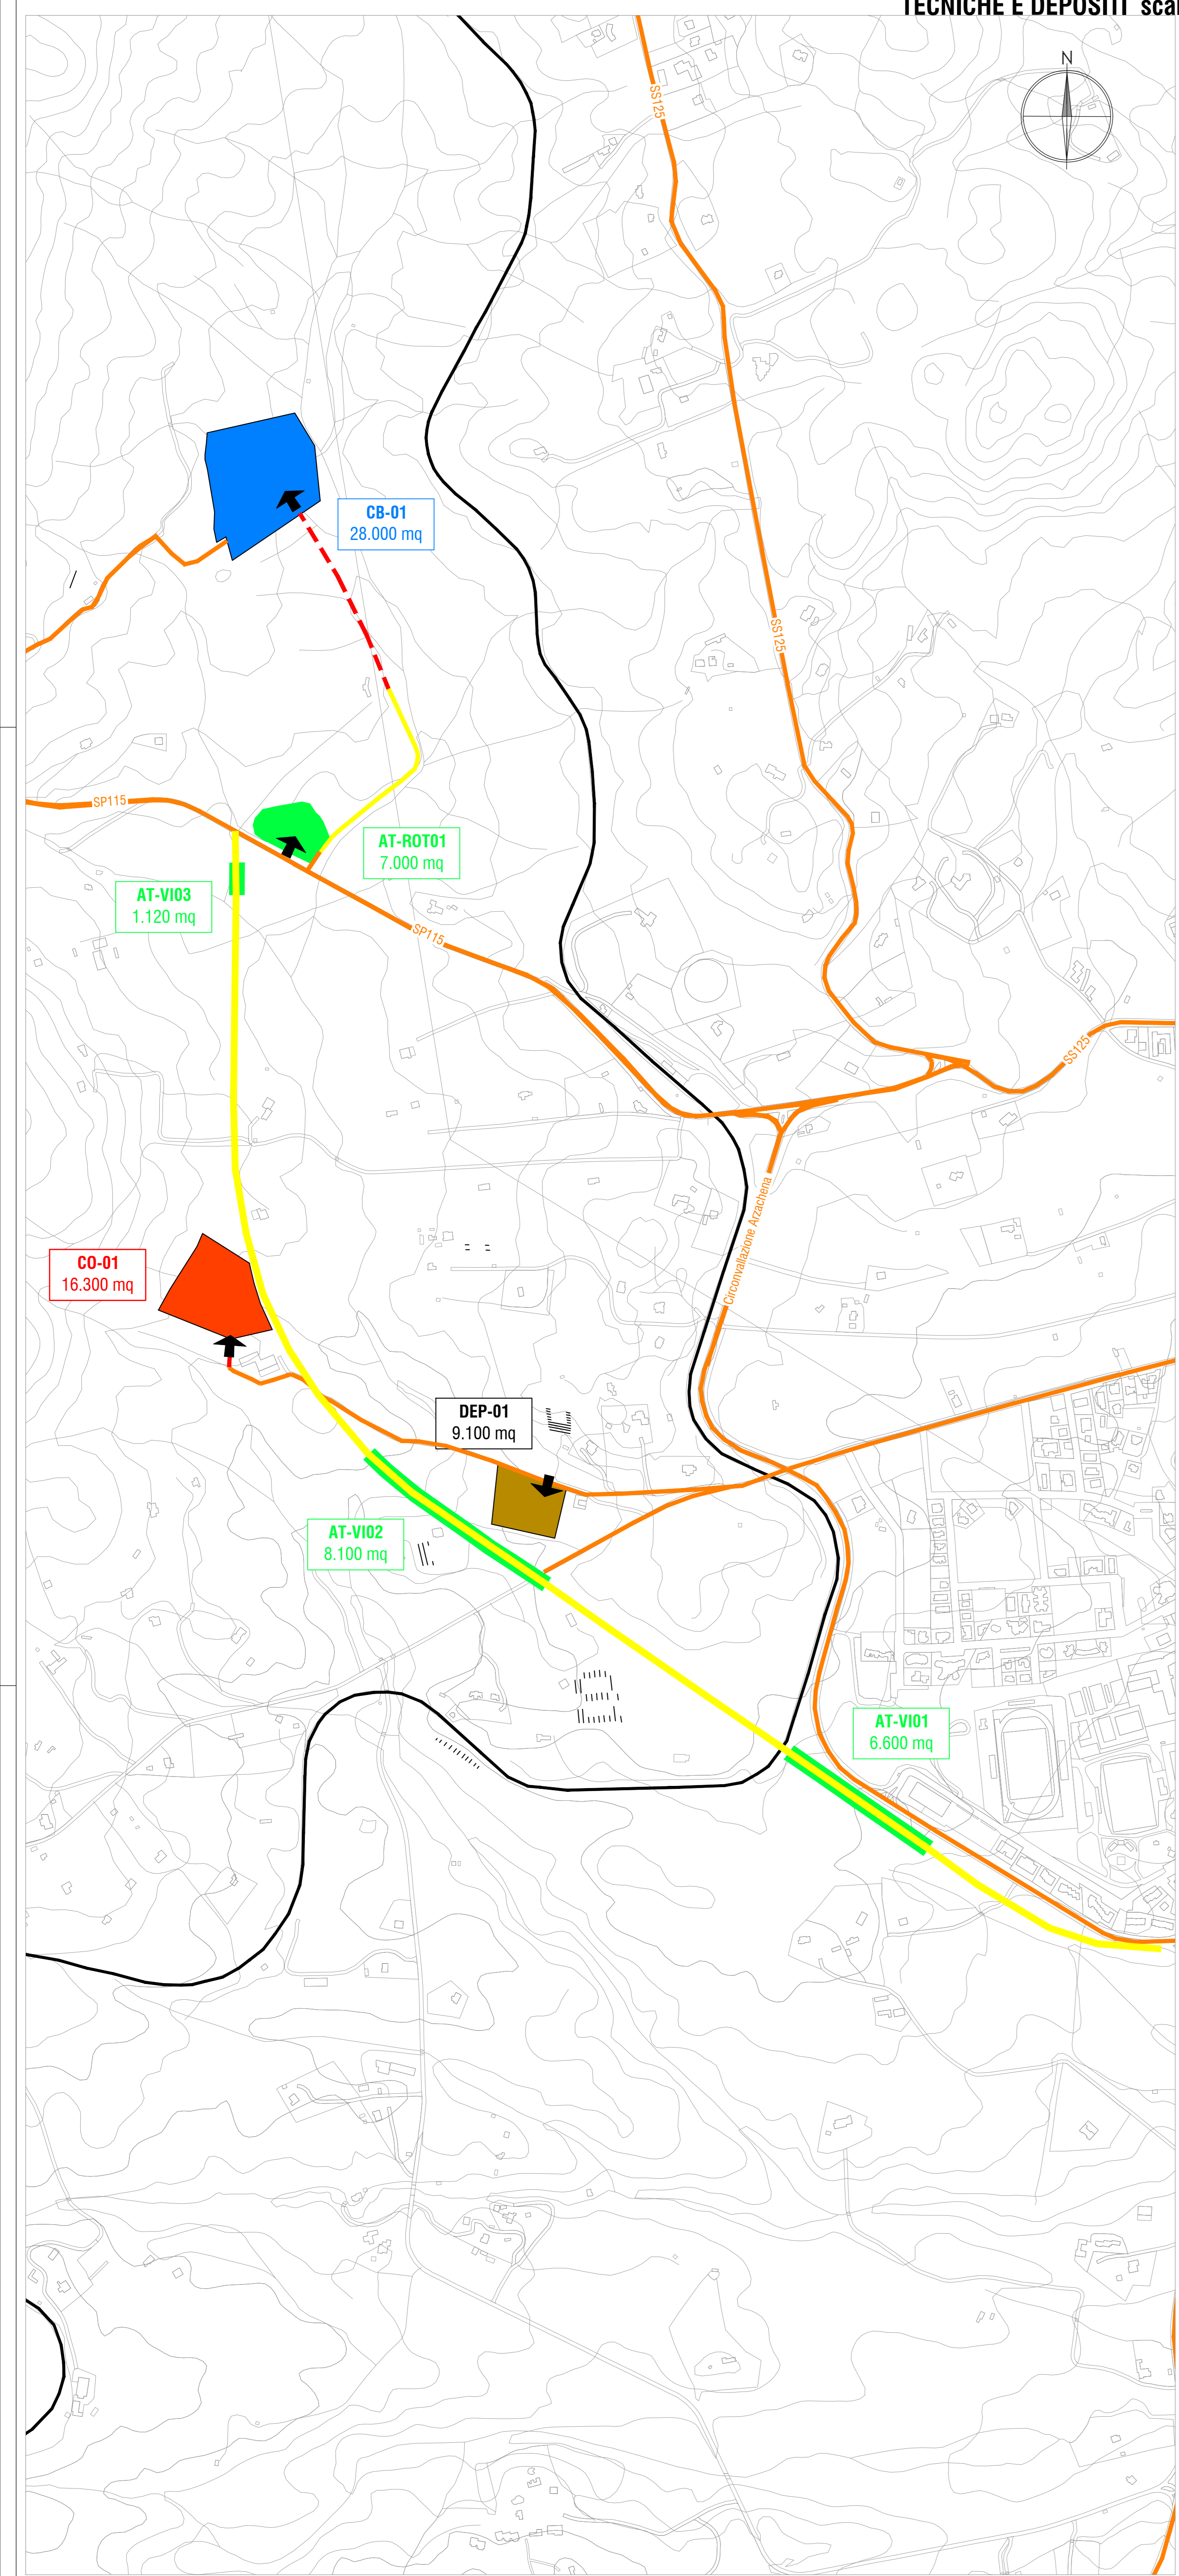

- LEGENDA**
- ① BOX in lamiera 2.60x5.20x2.20 m
  - ② PRONTO SOCCORSO
  - ③ BAGNO CHIMICO PORTATILE
  - ④ CENTRALE ELETTRICA
  - VIABILITA' ESISTENTE
  - VIABILITA' SU SEDE DI PROGETTO
  - - - VIABILITA' DI SERVIZIO
  - CANTIERE BASE
  - CANTIERE OPERATIVO
  - DEPOSITO TEMPORANEO
  - AREE TECNICHE
  - RECINZIONE IN RETE ELETTROSALDATA H=2.00 m
  - - - ACCESSO CARRABILE CON CANCELLO
  - - - RETE DI RECINZIONE IN POLIETILENE H=1.00 m
  - - - STACCONATA DI SEPARAZIONE TRA AREE DI TRANSITO E AREE PEDONALI
  - ↔ ACCESSO ALLE AREE DI CANTIERE

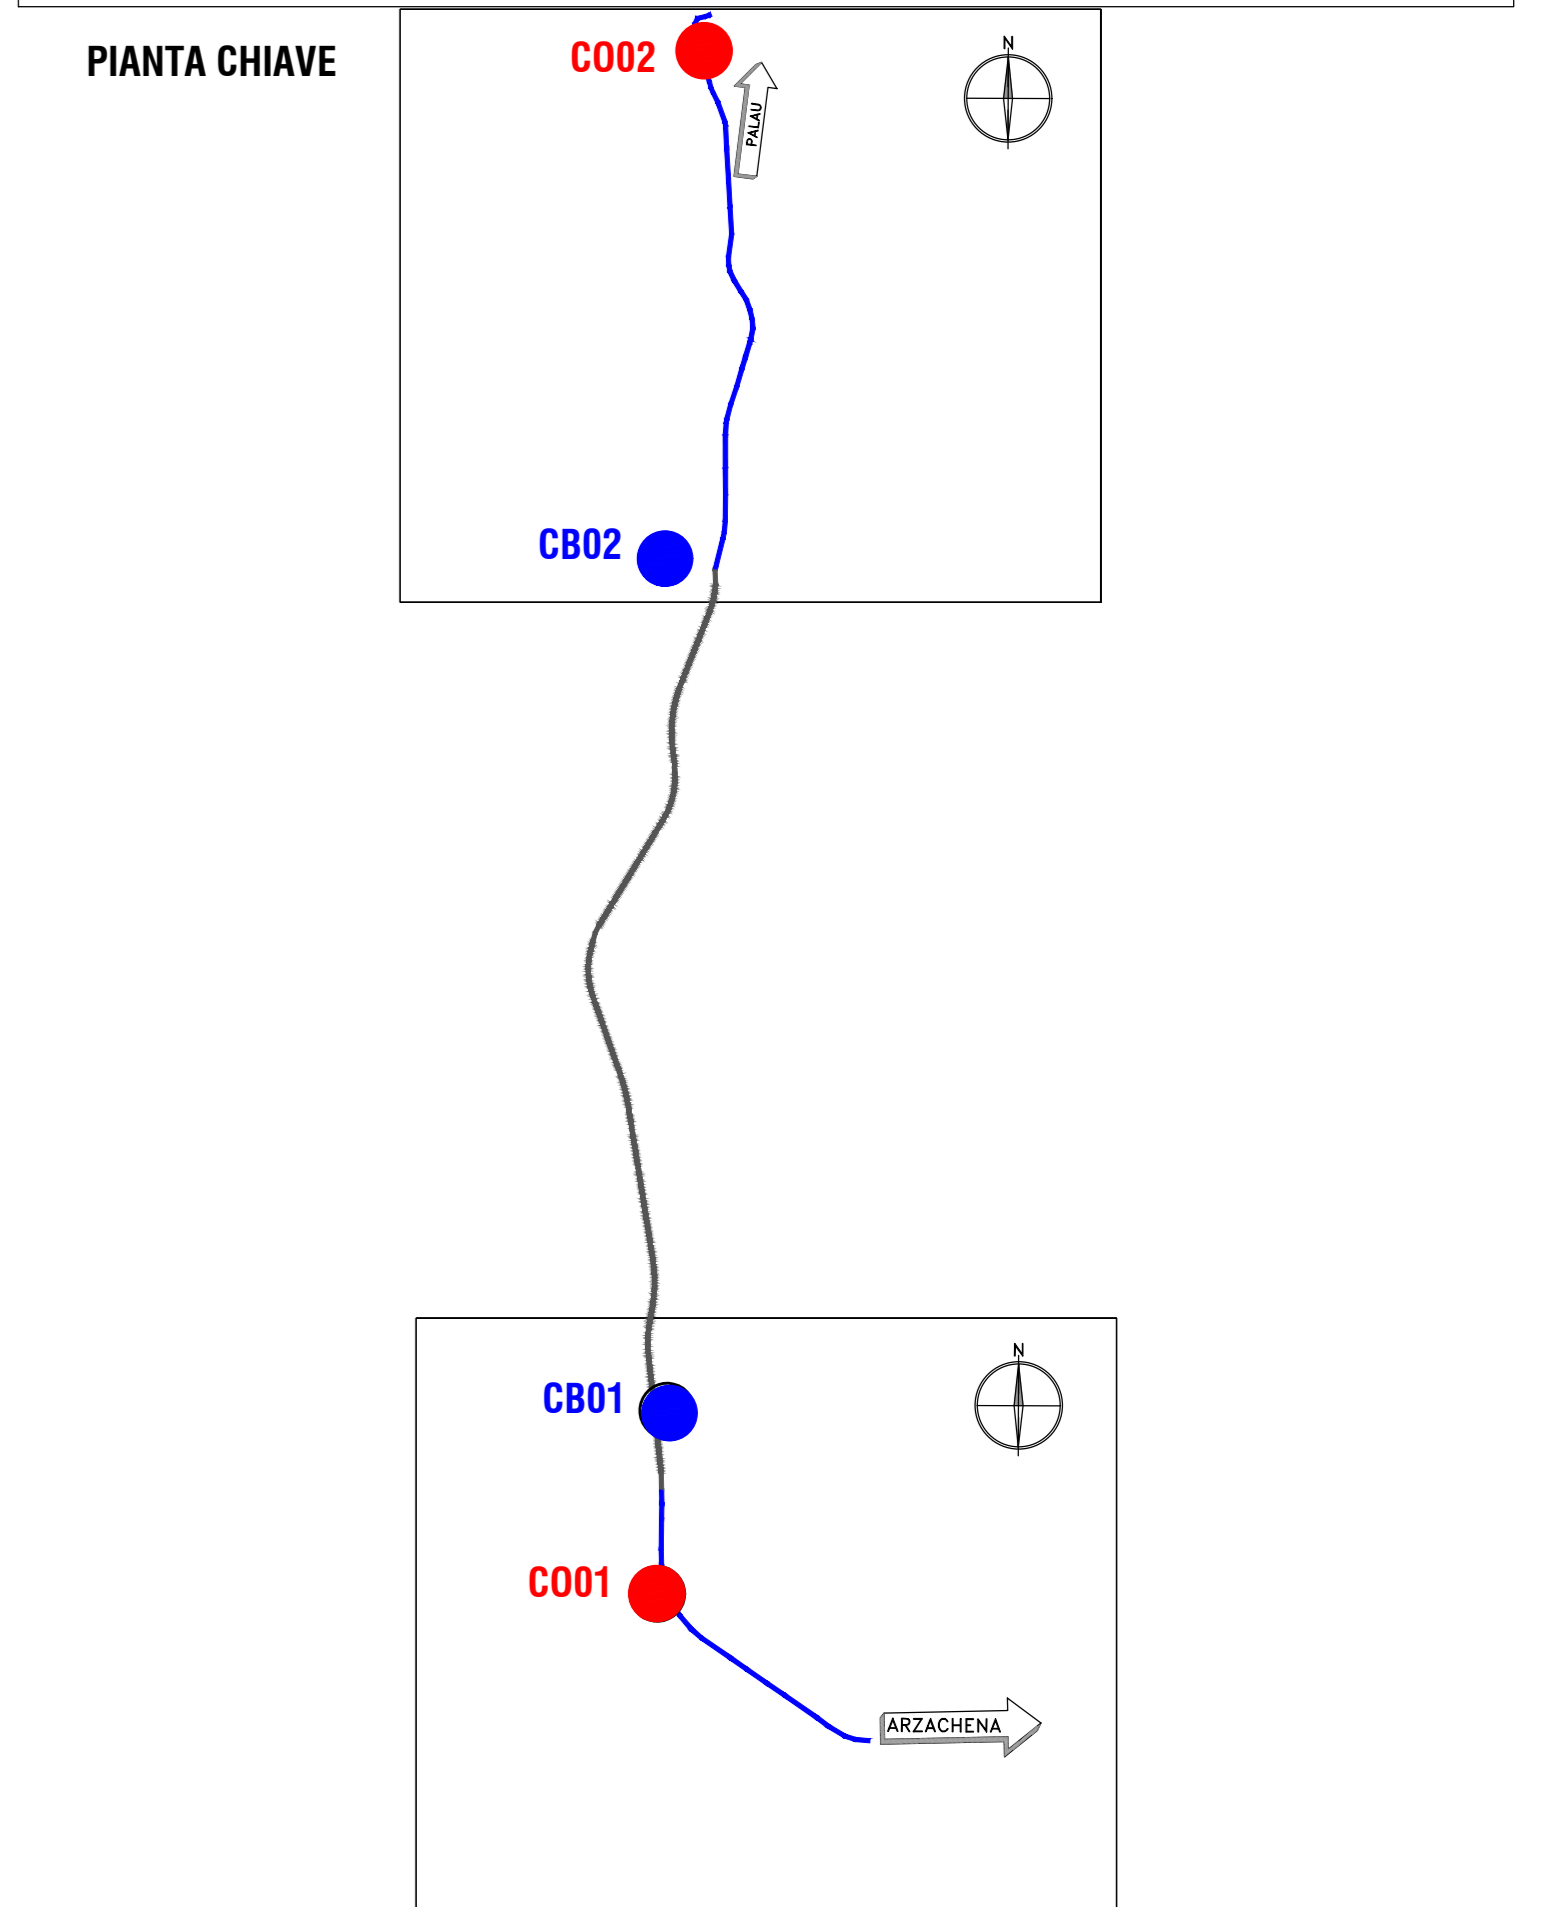

**Sanas** GRUPPO FS ITALIANE Direzione Tecnica

Nuova S.S.125/133bis "Olbia-Palau"  
Tratta Arzachena Nord - Palau,  
Stralcio 2 da Arzachena Sud allo svincolo di Arzachena Nord e stralcio 3 dal km 351 dell'attuale S.S.125 - 1° stralcio, fino a Palau.

**PROGETTO DEFINITIVO** COD. CA366

PROGETTAZIONE: **ATI VIA - SERING - VDP - BRENG**

PROGETTISTA E RESPONSABILE DELL'INTEGRAZIONE DELLE PRESTAZIONI (GRUPPO DI PROGETTAZIONE)  
SPECIALISTICHE:  
 (Det. Ing. Giovanni Piazza (Ord. Ing. Prov. Roma 27296))  
 RESPONSABILI D'AREA:  
 Responsabilita' Tecnica Stralcio: Det. Ing. Massimo Caporaso (Ord. Ing. Prov. Roma 2021)  
 Responsabilita' Stralcio 2: Det. Ing. Giovanni Piazza (Ord. Ing. Prov. Roma 27296)  
 Responsabilita' Stralcio 3: Det. Ing. Sergio Di Mola (Ord. Ing. Prov. Roma 28572)  
 Responsabilita' Ambientale: Det. Ing. Francesco Venturo (Ord. Ing. Prov. Roma 14662)

COORDINATORE SICUREZZA IN FASE DI PROGETTAZIONE:  
Det. Ing. Matteo Di Giovanni (Ord. Ing. Prov. Roma 41133)

RESPONSABILE SIA:  
Det. Ing. Francesco Venturo (Ord. Ing. Prov. Roma 14662)

VISTO: IL RESPONSABILE DEL PROCEDIMENTO:  
Det. Ing. Francesco Pappalardo

**SICUREZZA**  
LAYOUT AREA DI CANTIERE  
Sicurezza: Area tecnica e Deposito - Tipologico

| CODICE PROGETTO | LIV. PROG. ANNO | NOME FILE             | REVISIONE  | SCALA:      |
|-----------------|-----------------|-----------------------|------------|-------------|
| DP/CA0366       | D/22            | CA366_T00S00SICLF05_A | A          | 1/500       |
| D               |                 |                       |            |             |
| C               |                 |                       |            |             |
| B               |                 |                       |            |             |
| A               | EMISSIONE       | FEB. 2024             | L.SOLAMERO | N.D. GROUND |
| REV.            | DESCRIZIONE     | DATA                  | REDATTO    | VERIFICATO  |