


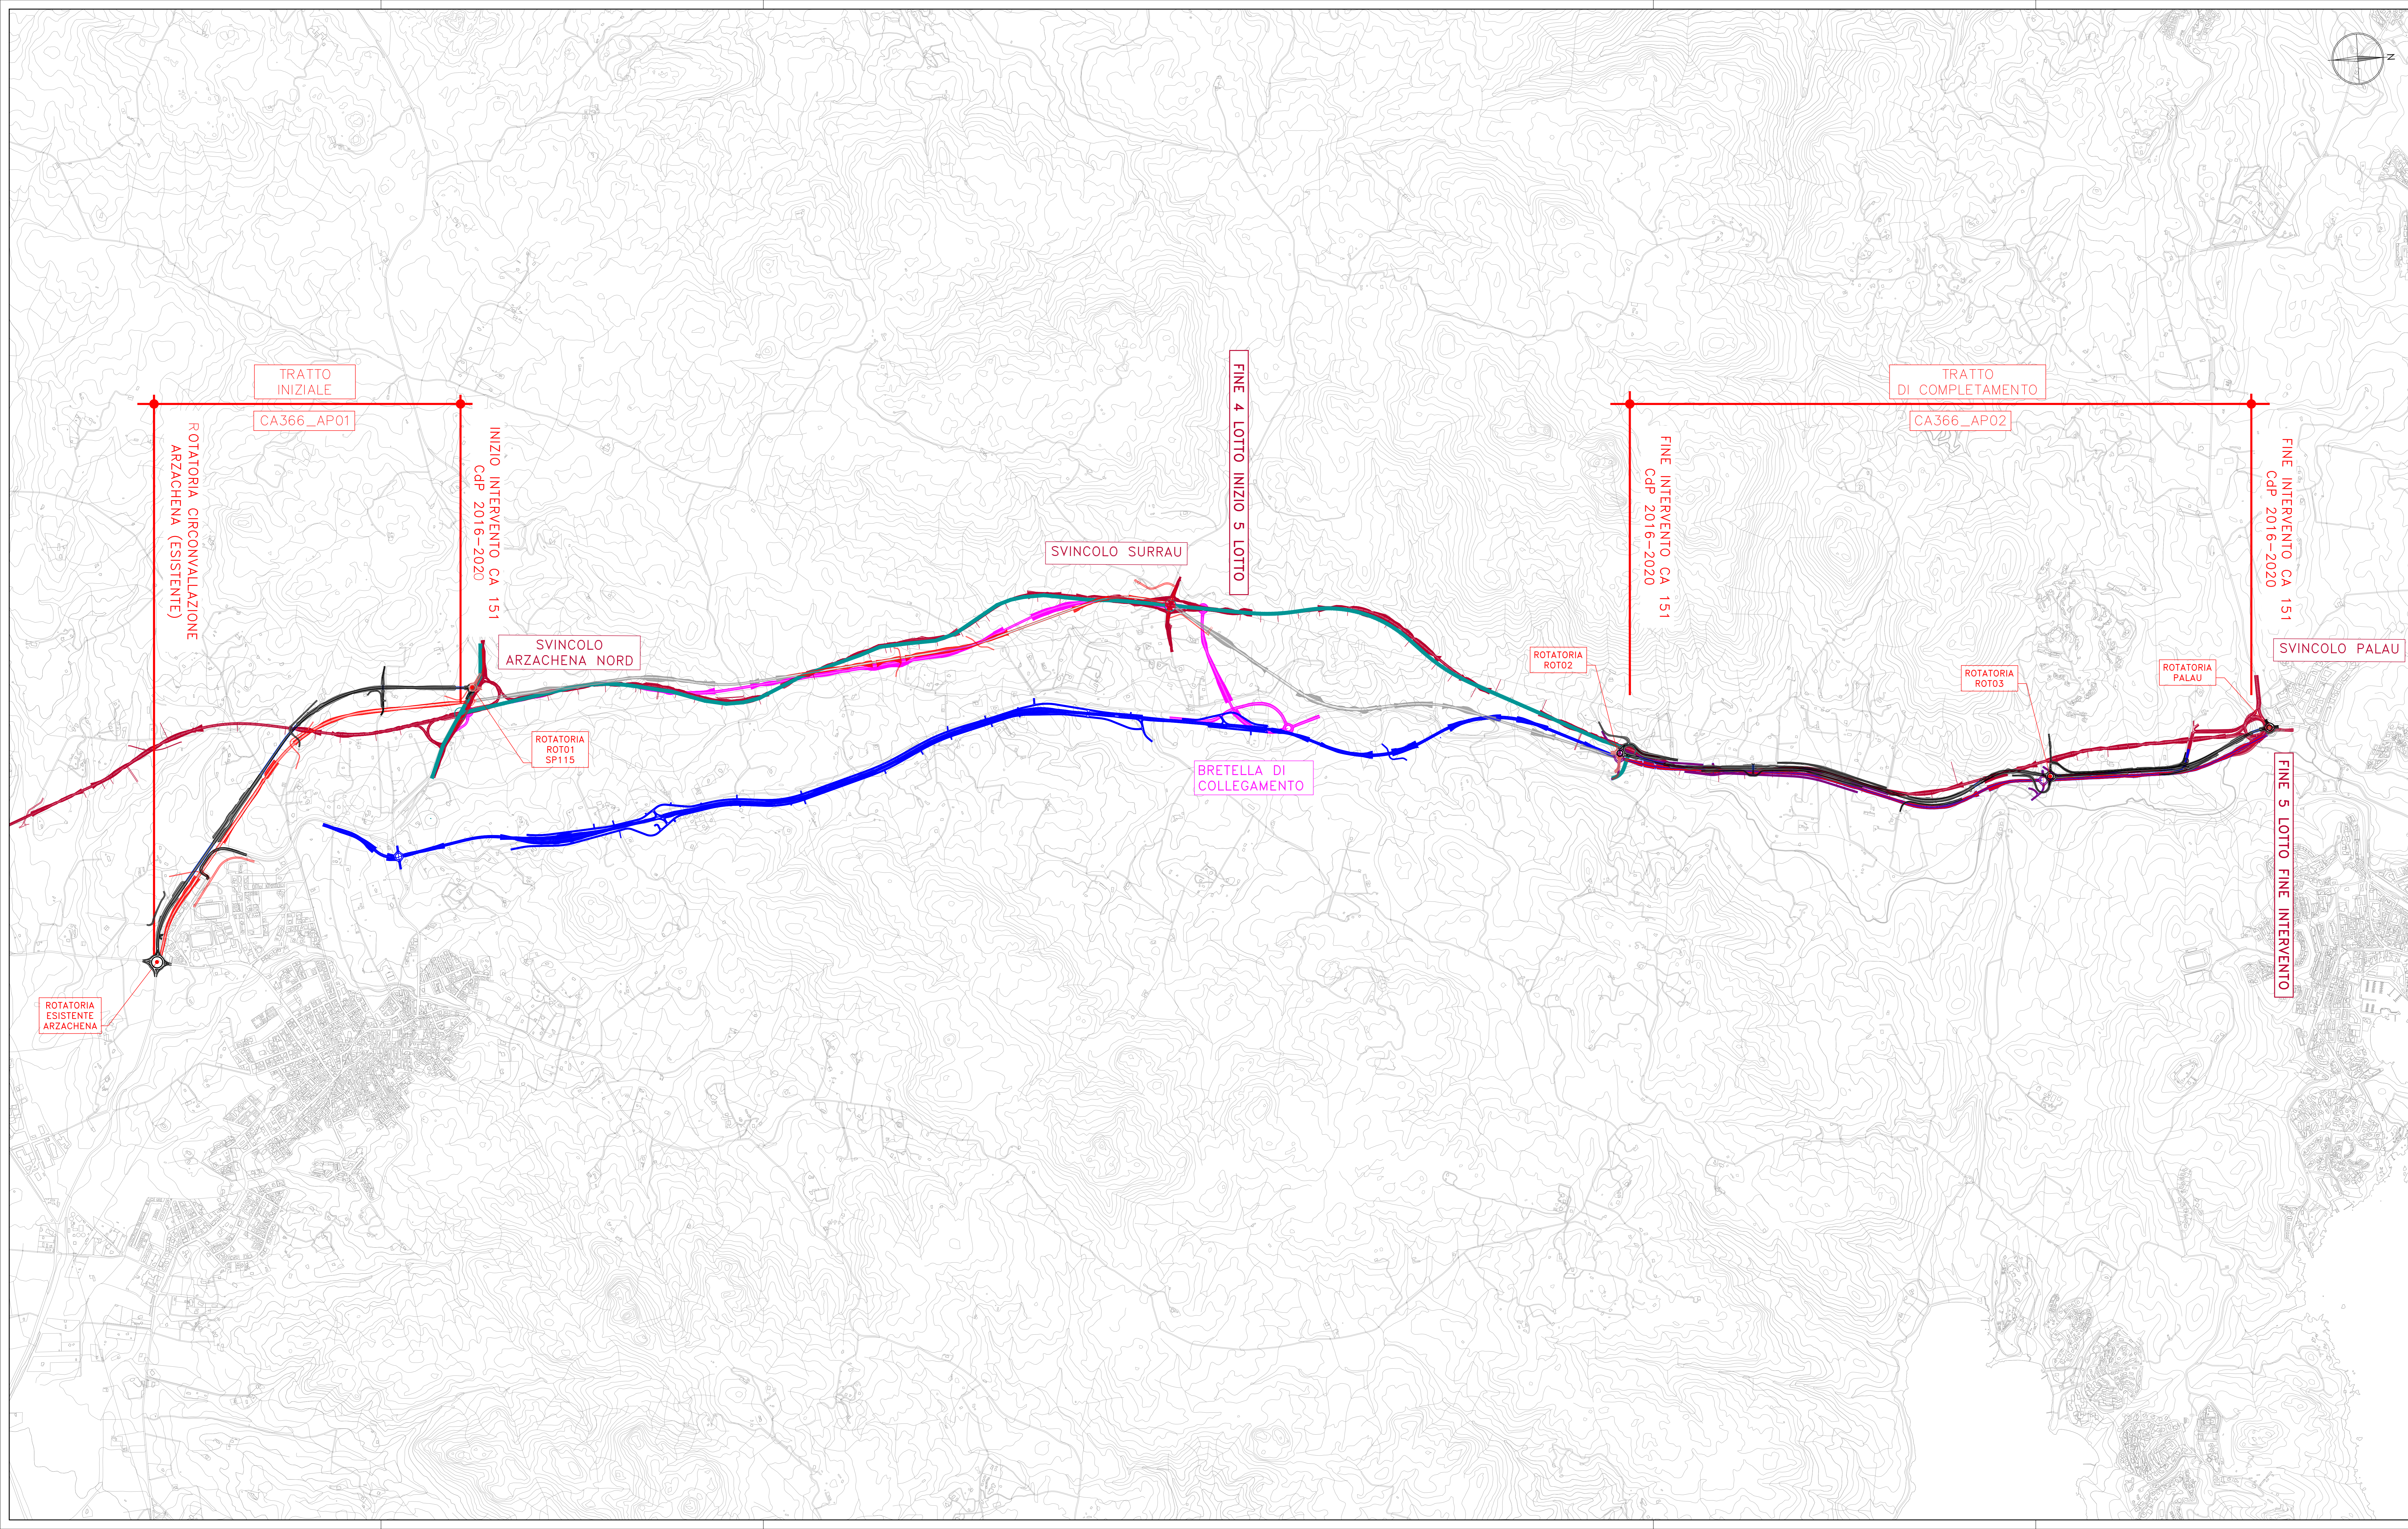

LEGENDA

- RAS_PP 2003
- RAS_PP 2007
- RAS_PD 2012
- ANAS_2018
- Variante Anas_2020
- Adeguamento Anas_2020
- SS 125 (ESISTENTE)
- CIRCONVALLAZIONE ARZACHENA (ESISTENTE)
- FERROVIA (ESISTENTE)



Sanas
GRUPPO FS ITALIANE Direzione Tecnica

Nuova S.S.125/133bis "Olbia-Palau"
Tratta Arzachena Nord - Palau,
Stralcio 2 da Arzachena Sud allo svincolo di Arzachena Nord e stralcio 3 dal km 351 dell'attuale S.S.125 - 1° stralcio, fino a Palau.

PROGETTO DEFINITIVO cod. CA366

PROGETTISTA E RESPONSABILE DELL'INTEGRAZIONE DELLE PRESTAZIONI GRUPPO DI PROGETTAZIONE
SPECIALISTE:
Dott. Ing. Giovanni Pizzini (Dott. Ing. Prov. Roma 2/296)

RESPONSABILE D'AREA:
Responsabile Tecnico Sicurezza: Dott. Ing. Massimo...
Responsabile Strutturale: Dott. Ing. Giovanni Pizzini...
Responsabile Ambientale: Dott. Ing. Francesco...
Responsabile Sicurezza: Dott. Ing. Francesco...

COORDINATORE SICUREZZA IN FASE DI PROGETTAZIONE:
Dott. Ing. Antonio...
RESPONSABILE SIK:
Dott. Ing. Francesco...
INFO. IL RESPONSABILE DEL PROCEDIMENTO:
Dott. Ing. Francesco...

STUDIO DI IMPATTO AMBIENTALE
INQUADRAMENTO PROGETTUALE
Alternative di Progetto

PROGETTO	LV. PROG. ANNO	NOME FILE	REVISIONE	SCALA	
DP/CA366	22	CA366_T00A03AMB002_A	A	1:10000	
D					
C					
B					
A					
REV.	DESCRIZIONE	DATA	REDATTO	VERIFICATO	APPROVATO