
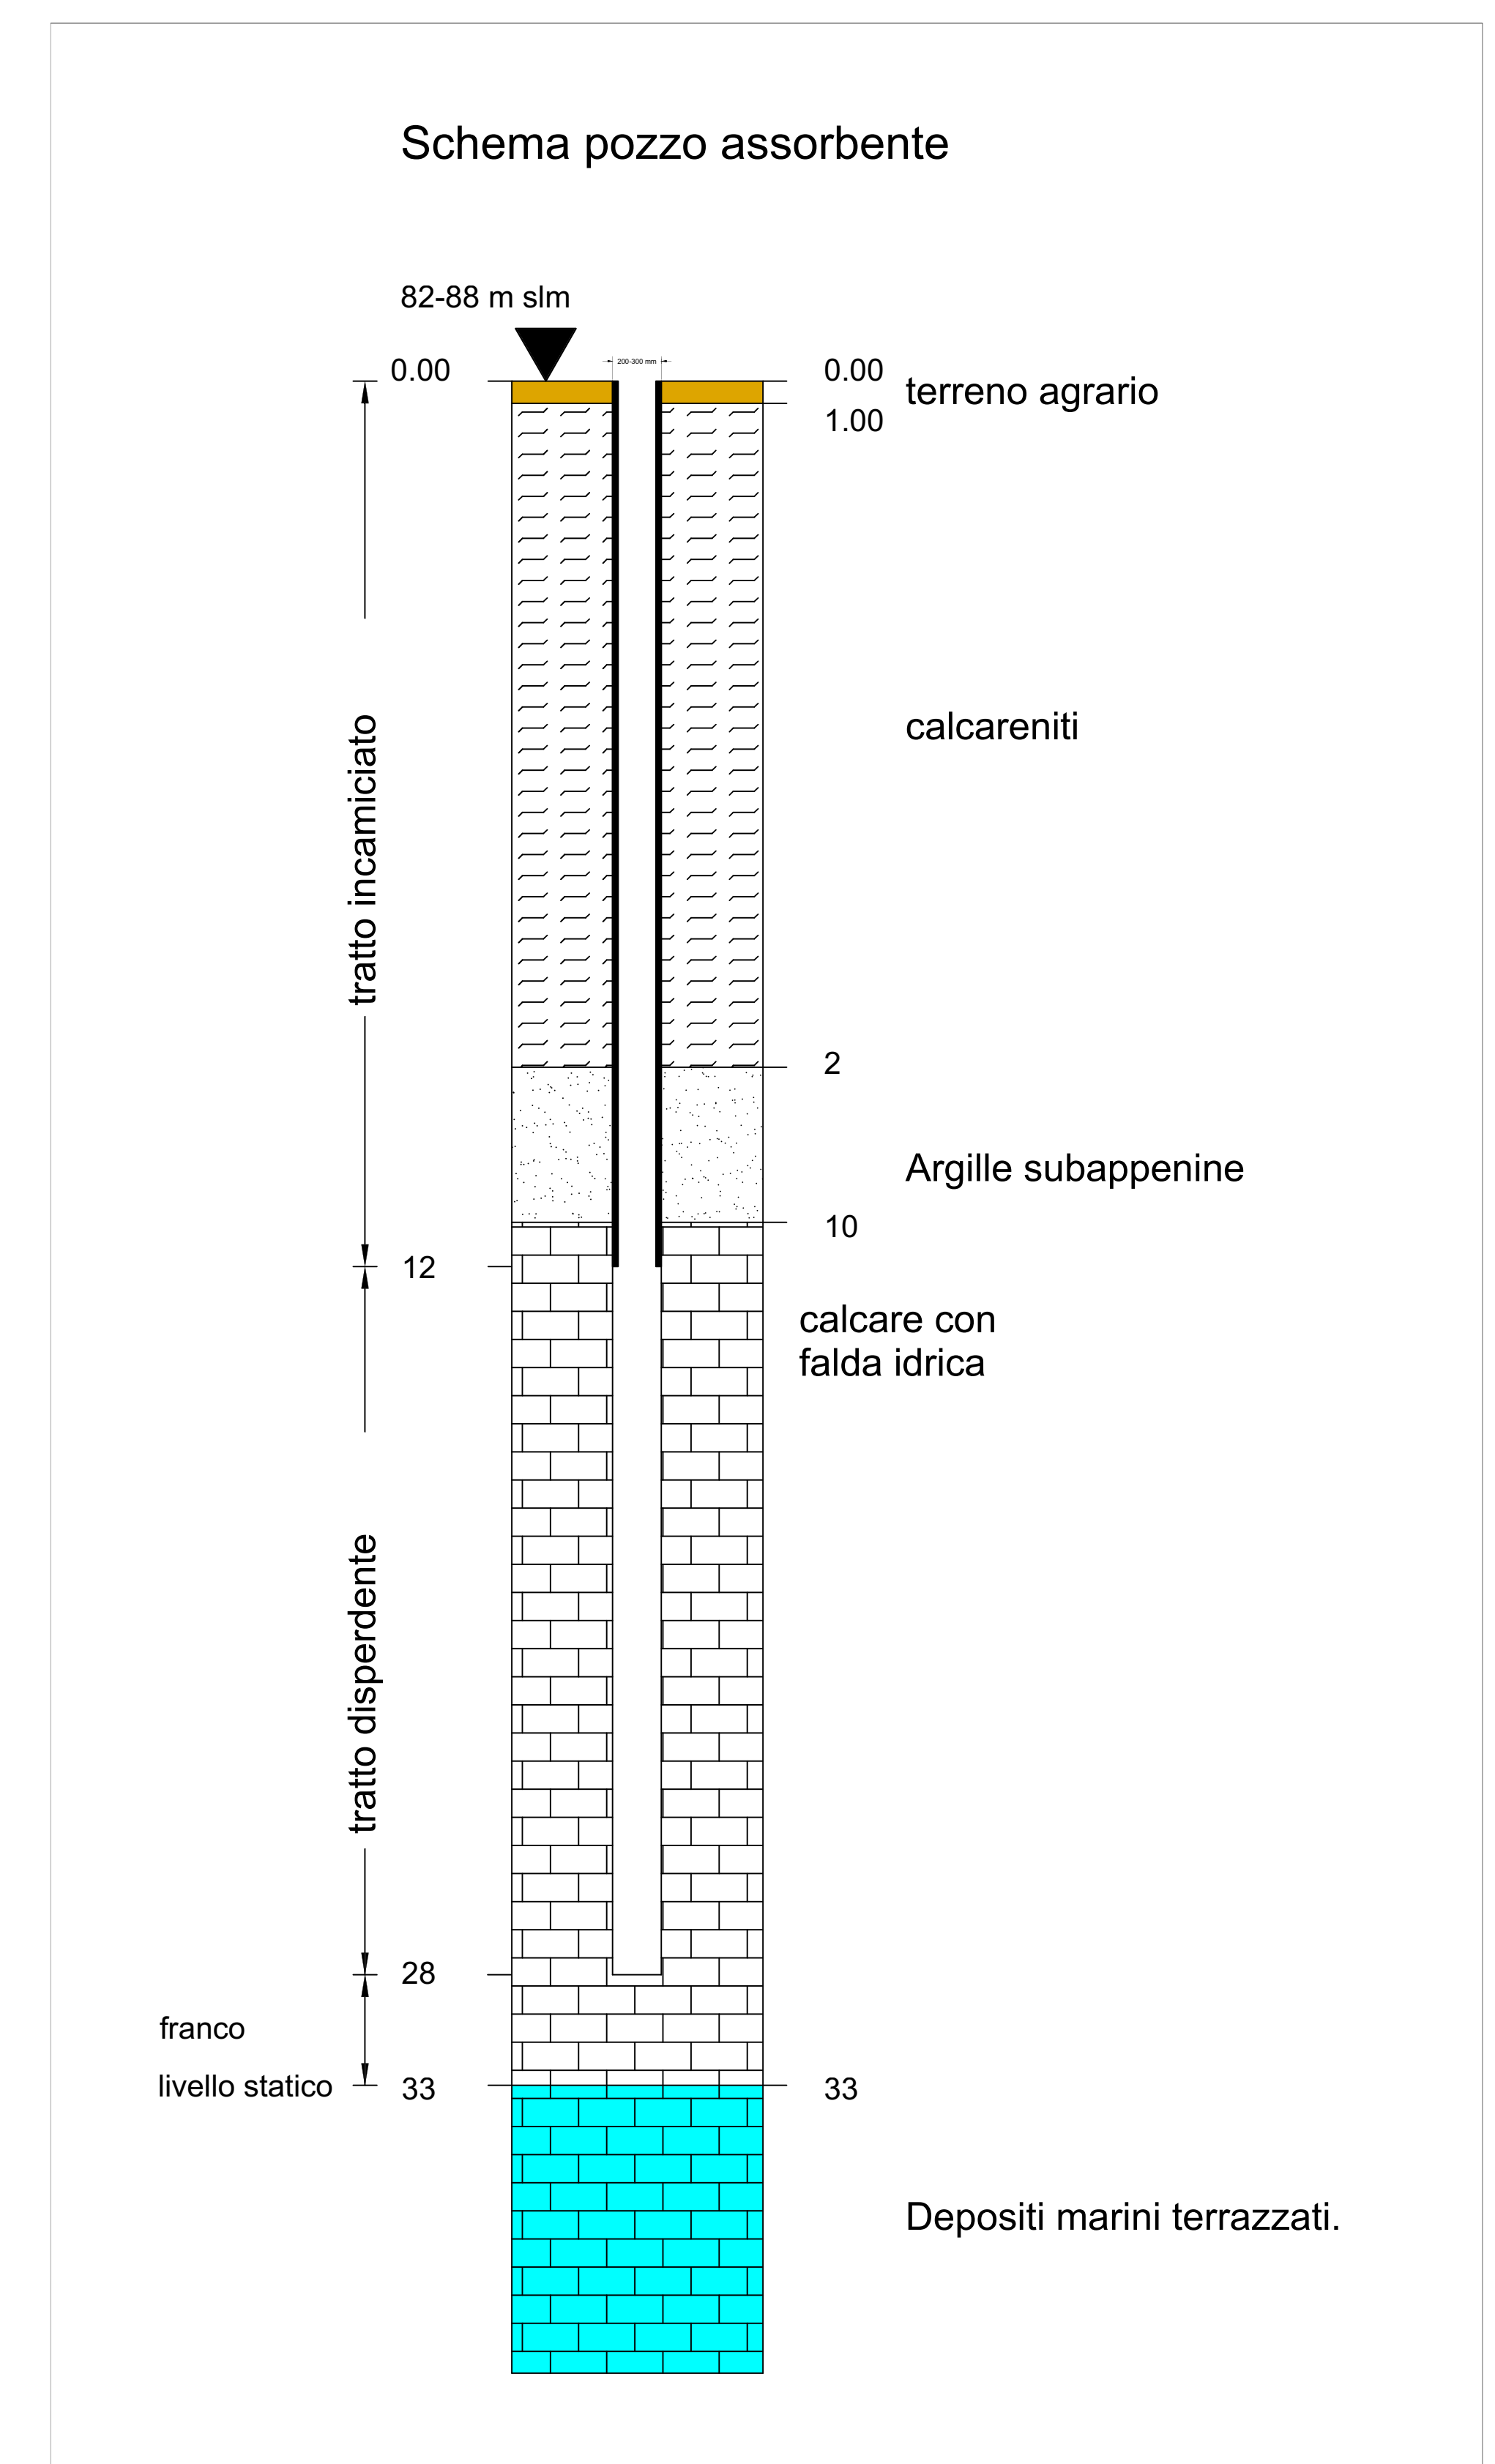


Area pozzi disperdenti

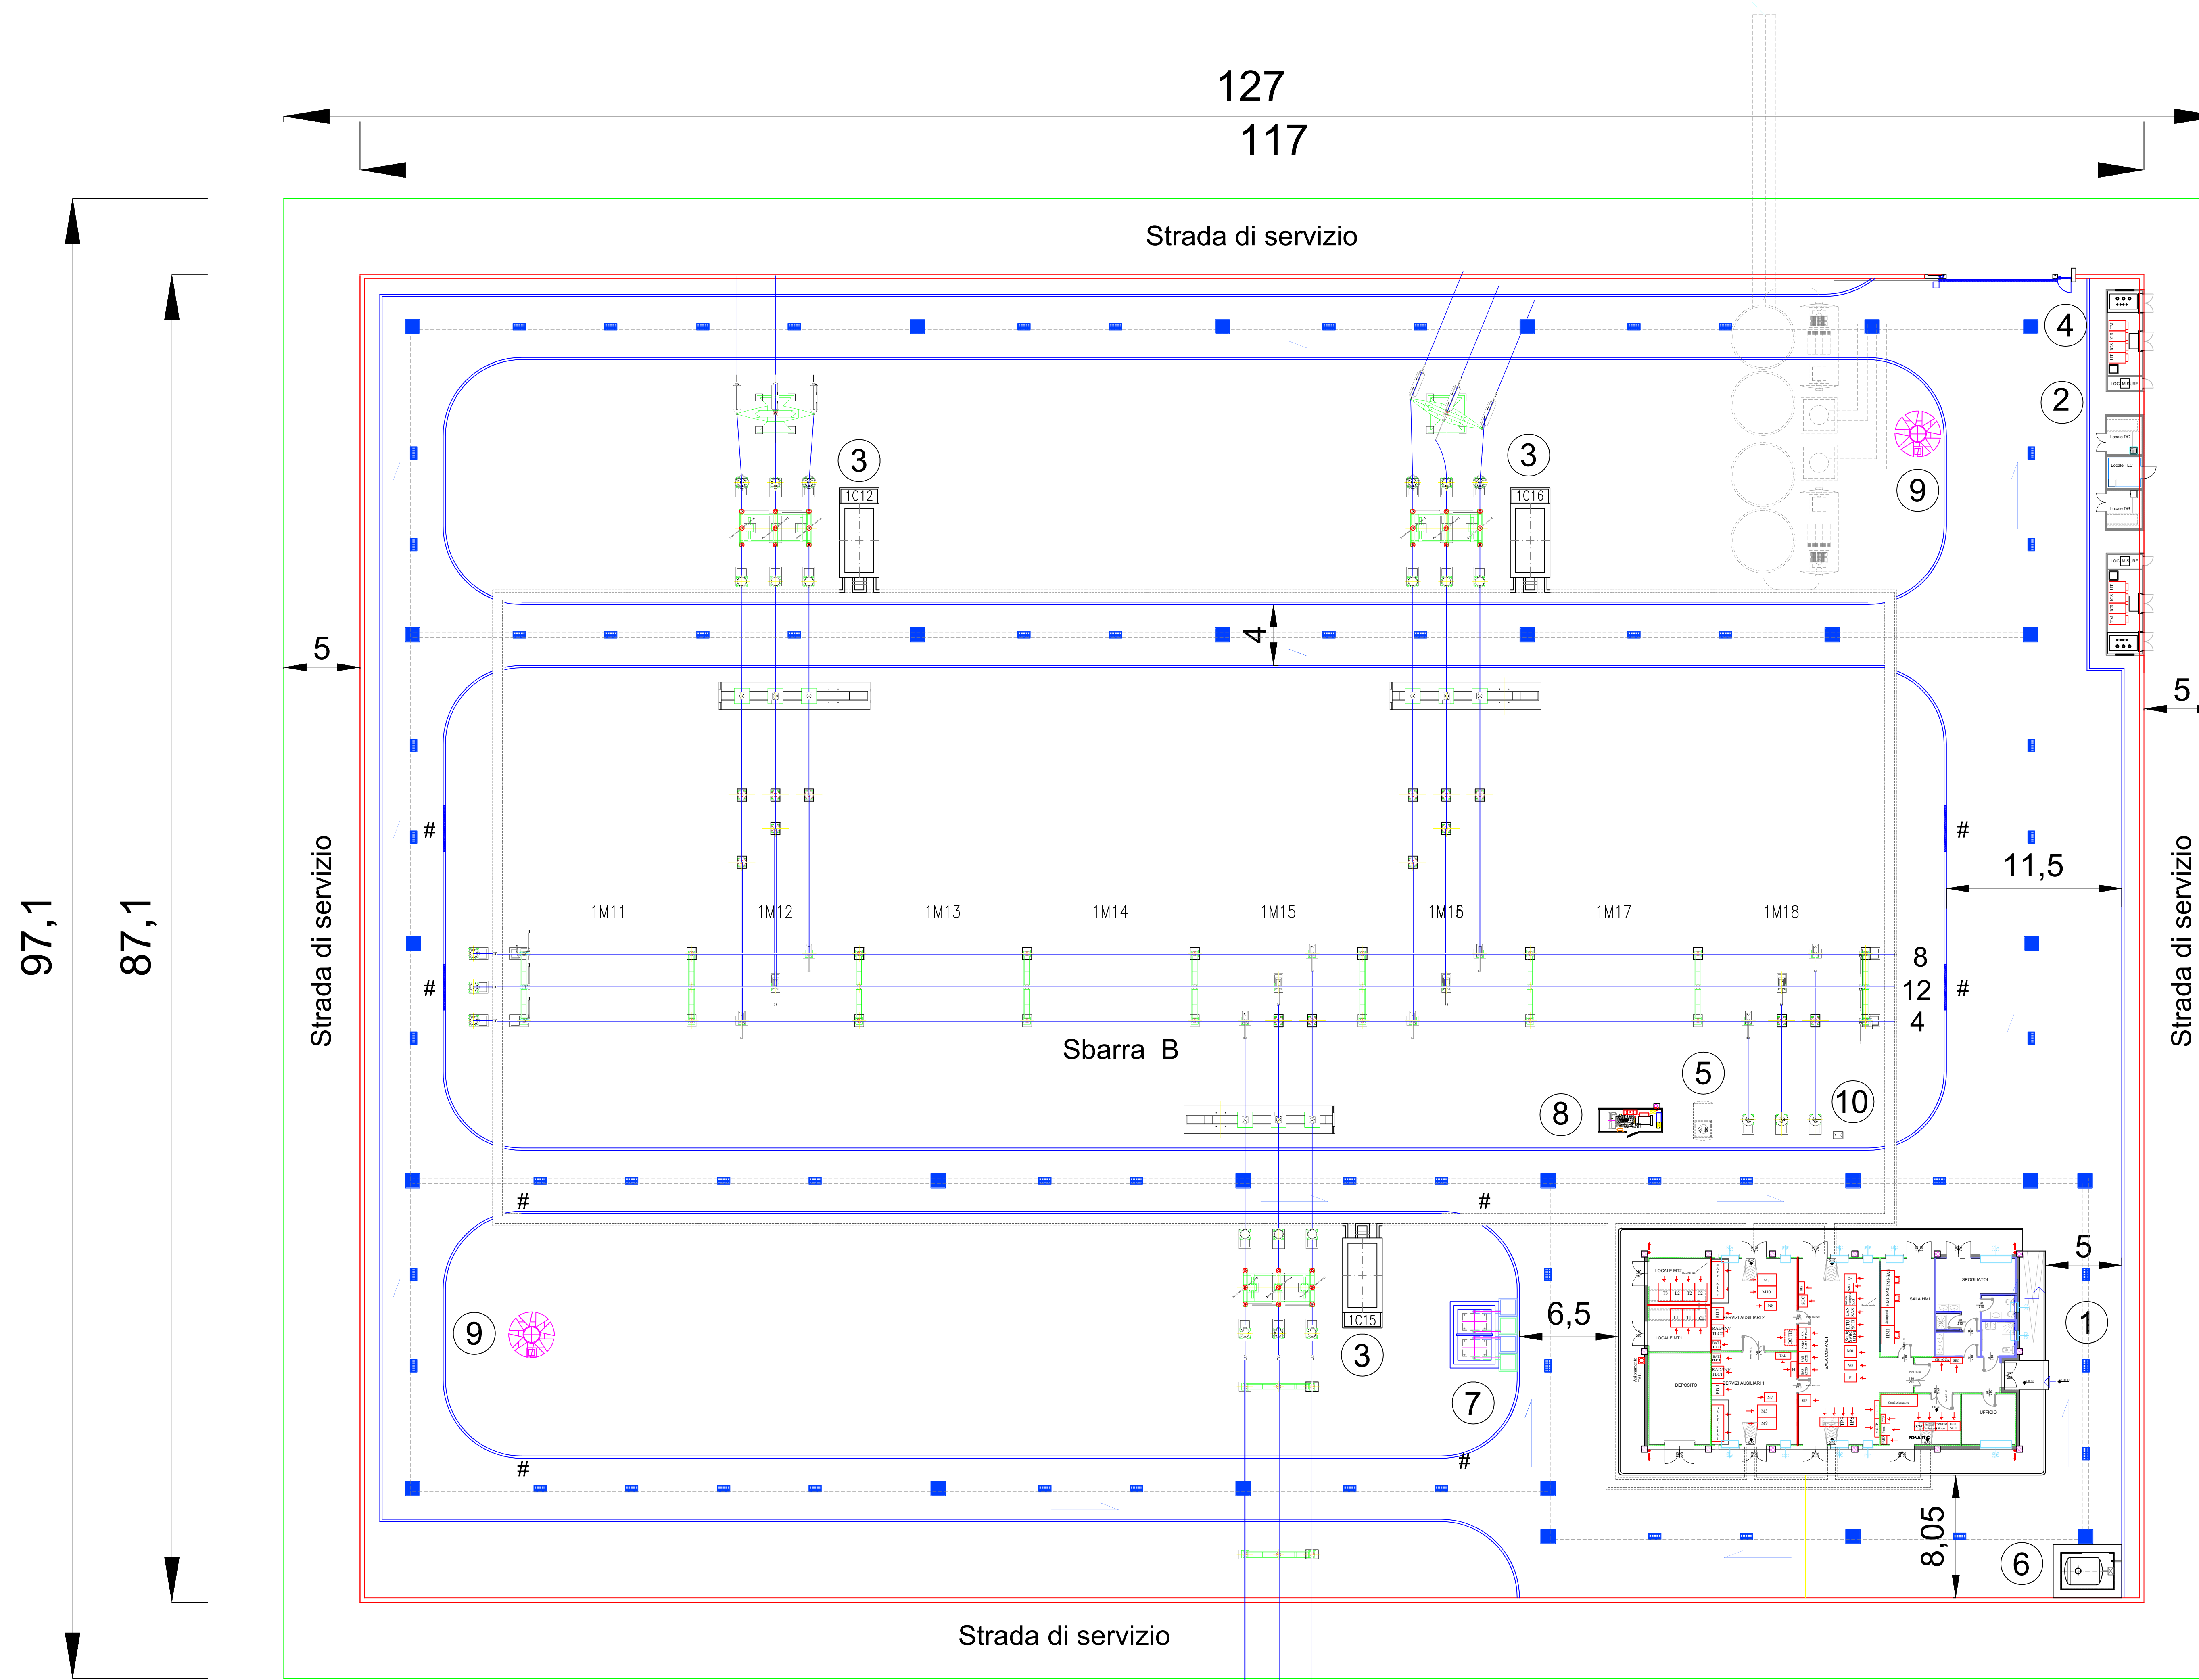

Area comune Produttori

LEGENDA AREA TERNA

- 1 EDIFICIO INTEGRATO
- 2 EDIFICIO PUNTI DI CONSEGNA ALIM. MT S.A. (DG 2061)
- 3 CHIOSCHI APP. PERIFERICHE SISTEMA DI CONTROLLO
- 4 CANCELLO CARRAIO SCORREVOLE CON PEDONALE
- 5 SERBATOIO GASOLIO INTERRATO
- 6 BOX AUTOCLAVE RISERVA IDRICA(INTERRATO)
- 7 TRASFORMATORI SERVIZI AUSILIARI
- 8 GRUPPO ELETTROGENO
- 9 TORRI FARO
- 10 TRASFORMATORI INDUTTIVI DI POTENZA (TIP)

— RECINZIONE ESTERNA S.E. TERNA
 — RECINZIONE PER VIABILITA' DI SERVIZIO

NOTE:

- * Stalli 150kV attrezzati con le sole opere civili sotto le sbarre AT
- # Cordolo ribassato

COMUNE DI CASTELLANETA
(Provincia di Taranto)

Realizzazione di un impianto Agrovoltico della potenza nominale in DC di 49,213 MWp denominato "Romanazzi" e delle relative opere di connessione alla Rete di Trasmissione dell'energia elettrica Nazionale (RTN) in zona agricola del Comune di Castellaneta (TA) in località Papatonno.

<p>Proponente</p> <p>Greenenergy</p> <p><small>GREENENERGY SRL - 74011 Castellaneta (TA) Via. S. Maria Assunta, 10 - 098 000000000 P.IVA 0204802074 - REA 54-157253 www.greenenergy.it - info@greenenergy.it</small></p>		<p>Sviluppatore</p> <p>BiProject <small>ingegneria per l'ambiente</small></p> <p><small>BIPROJECT SRL - 81100 Caserta (CE) Via. S. Maria Assunta, 10 - 098 000000000 P.IVA 0204802074 - REA 54-157253 www.bi-project.it - info@bi-project.it</small></p>	
<p>Elaborato</p> <p>PIANO DI DEFLUSSO ACQUE REFLUE E PIOVANE</p>		<p>Data</p> <p>15/12/2023</p>	
<p>Codice Progetto</p> <p>GREEN CP-116</p>	<p>Foglio</p> <p>1-1</p>	<p>Revisione</p> <p>00</p>	<p>Formato</p> <p>900 x 1200</p>
<p>Scala</p> <p>1:100</p>			
<p>Rev.</p>	<p>Data</p>	<p>Redatto</p>	<p>Verificato</p>
<p>Rev.</p>	<p>Data</p>	<p>Redatto</p>	<p>Verificato</p>

TUTTI I DIRITTI SONO RISERVATI A NORMA DI LEGGE E' VIETATA LA RIPRODUZIONE ANCHE PARZIALE E LA VERSIONE SENZA AUTORIZZAZIONE

Cognome **MANFRO**
 Nome **MICHELE**
 nato il **18/02/1963**
 (atto n. **312** **I** **A** **1963**)
 a **TORRE ANNUNZIATA**
 Cittadinanza **ITALIANA**
 Residenza **TRECASE**
 Via **CATTANEO N. 13**
 Stato civile **CONIUGATO**
 Professione **LIBERO PROFESSIONISTA**

CONNOTATI E CONTRASSEGNI SALIENTI

Statura **m. 1,85**
 Capelli **BIONDI**
 Occhi **AZZURRI**
 Segni particolari



Firma del titolare *Michele Manfro*
TRECASE li **30/08/2016**
 d'ordine
 IL SINDACO
 del Sindaco
 L'UFFICIALE DI
ANAGRAFE DELEGATO
 (Ciro Scalapini)



