

# COMUNE DI CASTELLANETA

(Provincia di Taranto)

Realizzazione di un impianto agrivoltaico PNRR della potenza nominale in DC di 38,512 MWp denominato "Santacroce" e delle relative opere di connessione alla Rete di Trasmissione dell'energia elettrica Nazionale (RTN) in zona agricola del Comune di Castellaneta (TA) in località S. Andrea

Proponente

PIVEXO 10 S.r.l.

PIVEXO 10 S.r.l.  
Via Stazione snc - 74011 Castellaneta (TA)  
Tel +39 0998443950, Fax +39 0998443958  
P.IVA 03356040725, REA TA-208959  
PEC: pivexo10@pec.it

Sviluppatore

 Greenergy

GREENERGY SRL  
Via Stazione snc - 74011 Castellaneta (TA)  
Tel +39 0998443950, Fax +39 0998443958  
P.IVA 02599690734, REA TA-157230  
www.greenergy.it, mail: info@greenergy.it

Elaborato Planimetria sottocampi

Data

15/05/2024

Codice Progetto	Nome File	Revisione	Foglio	Scala
GP-45	GYIPX64_ElaboratoGrafico_06	00	A1	1:3.000

Rev.	Descrizione	Data	Redatto	Verificato	Approvato
00	Prima emissione	15/05/2024	Ing. Mariano Colagrande	Ing. Emanuel Perrone	PIVEXO 10 s.r.l.

TUTTI I DIRITTI SONO RISERVATI A NORMA DI LEGGE E' VIETATA LA RIPRODUZIONE ANCHE PARZIALE E LA CESSIONE SENZA AUTORIZZAZIONE

## SOTTOCAMPO 1

N. 3 INVERTER da 320kW - 468 Moduli: 18 Blocchi da 26 Moduli  
N. 17 INVERTER da 320 kW - 442 Moduli: 17 Blocchi da 26 Moduli

## SOTTOCAMPO 2

N. 11 INVERTER da 320kW - 468 Moduli: 18 Blocchi da 26 Moduli  
N. 9 INVERTER da 320 kW - 442 Moduli: 17 Blocchi da 26 Moduli

## SOTTOCAMPO 3

N. 12 INVERTER da 320kW - 468 Moduli: 18 Blocchi da 26 Moduli  
N. 8 INVERTER da 320 kW - 442 Moduli: 17 Blocchi da 26 Moduli

## SOTTOCAMPO 4



N. 3 INVERTER da 320kW - 468 Moduli: 18 Blocchi da 26 Moduli  
N. 10 INVERTER da 320kW - 442 Moduli: 17 Blocchi da 26 Moduli

## SOTTOCAMPO 5

N. 3 INVERTER da 320kW - 468 Moduli: 18 Blocchi da 26 Moduli  
N. 17 INVERTER da 320 kW - 442 Moduli: 17 Blocchi da 26 Moduli

## SOTTOCAMPO 6

N. 4 INVERTER da 320kW - 468 Moduli: 18 Blocchi da 26 Moduli  
N. 15 INVERTER da 320 kW - 442 Moduli: 17 Blocchi da 26 Moduli  
N. 1 INVERTER da 320 kW (limitato a 160 kW) - 234 Moduli: 9 Blocchi da 26 Moduli

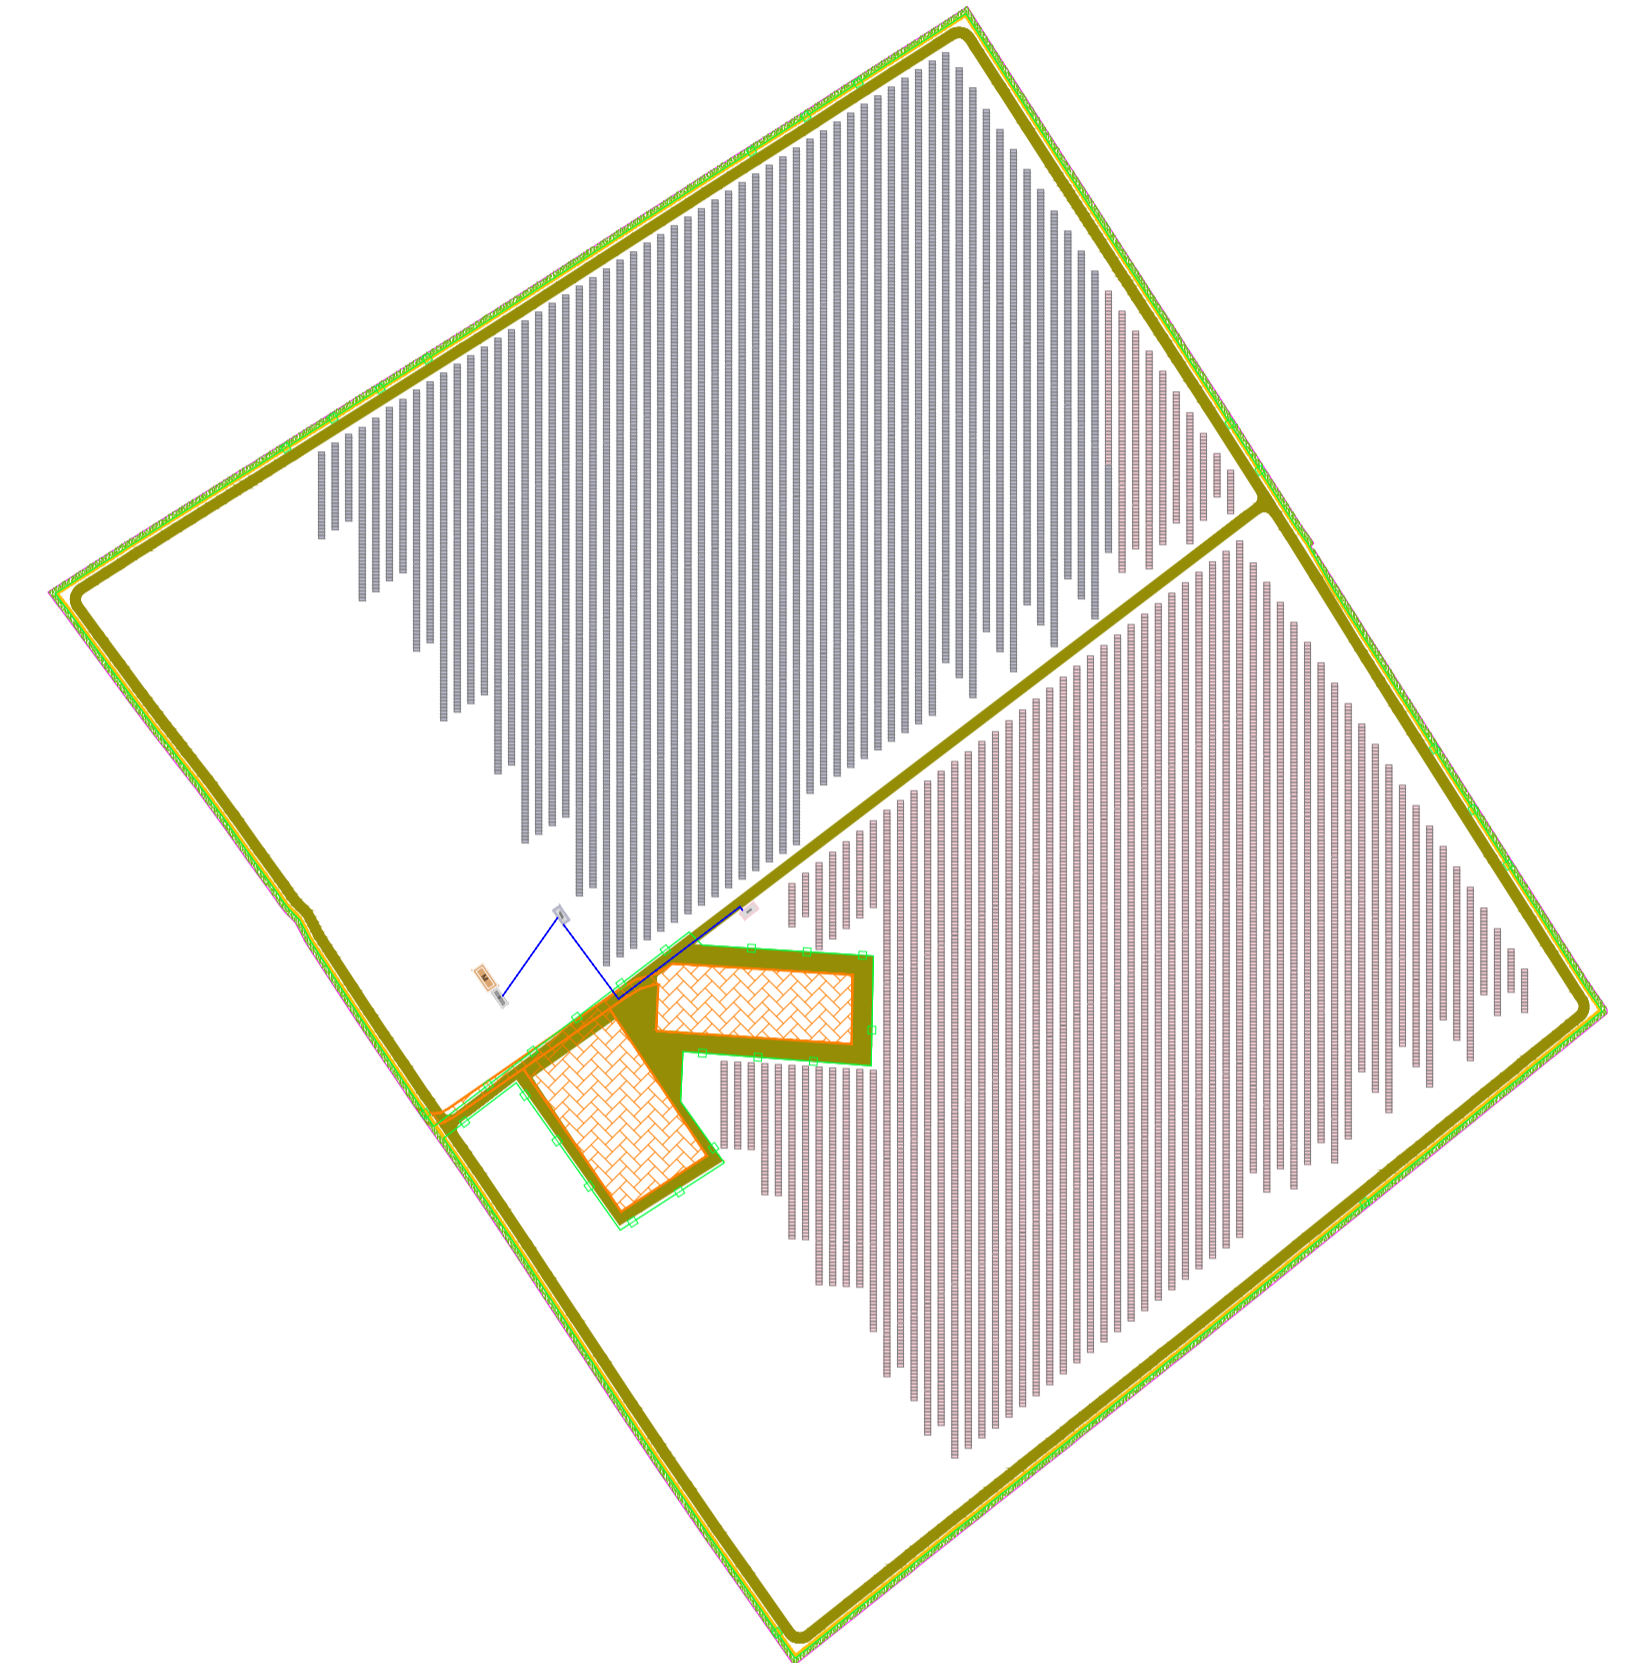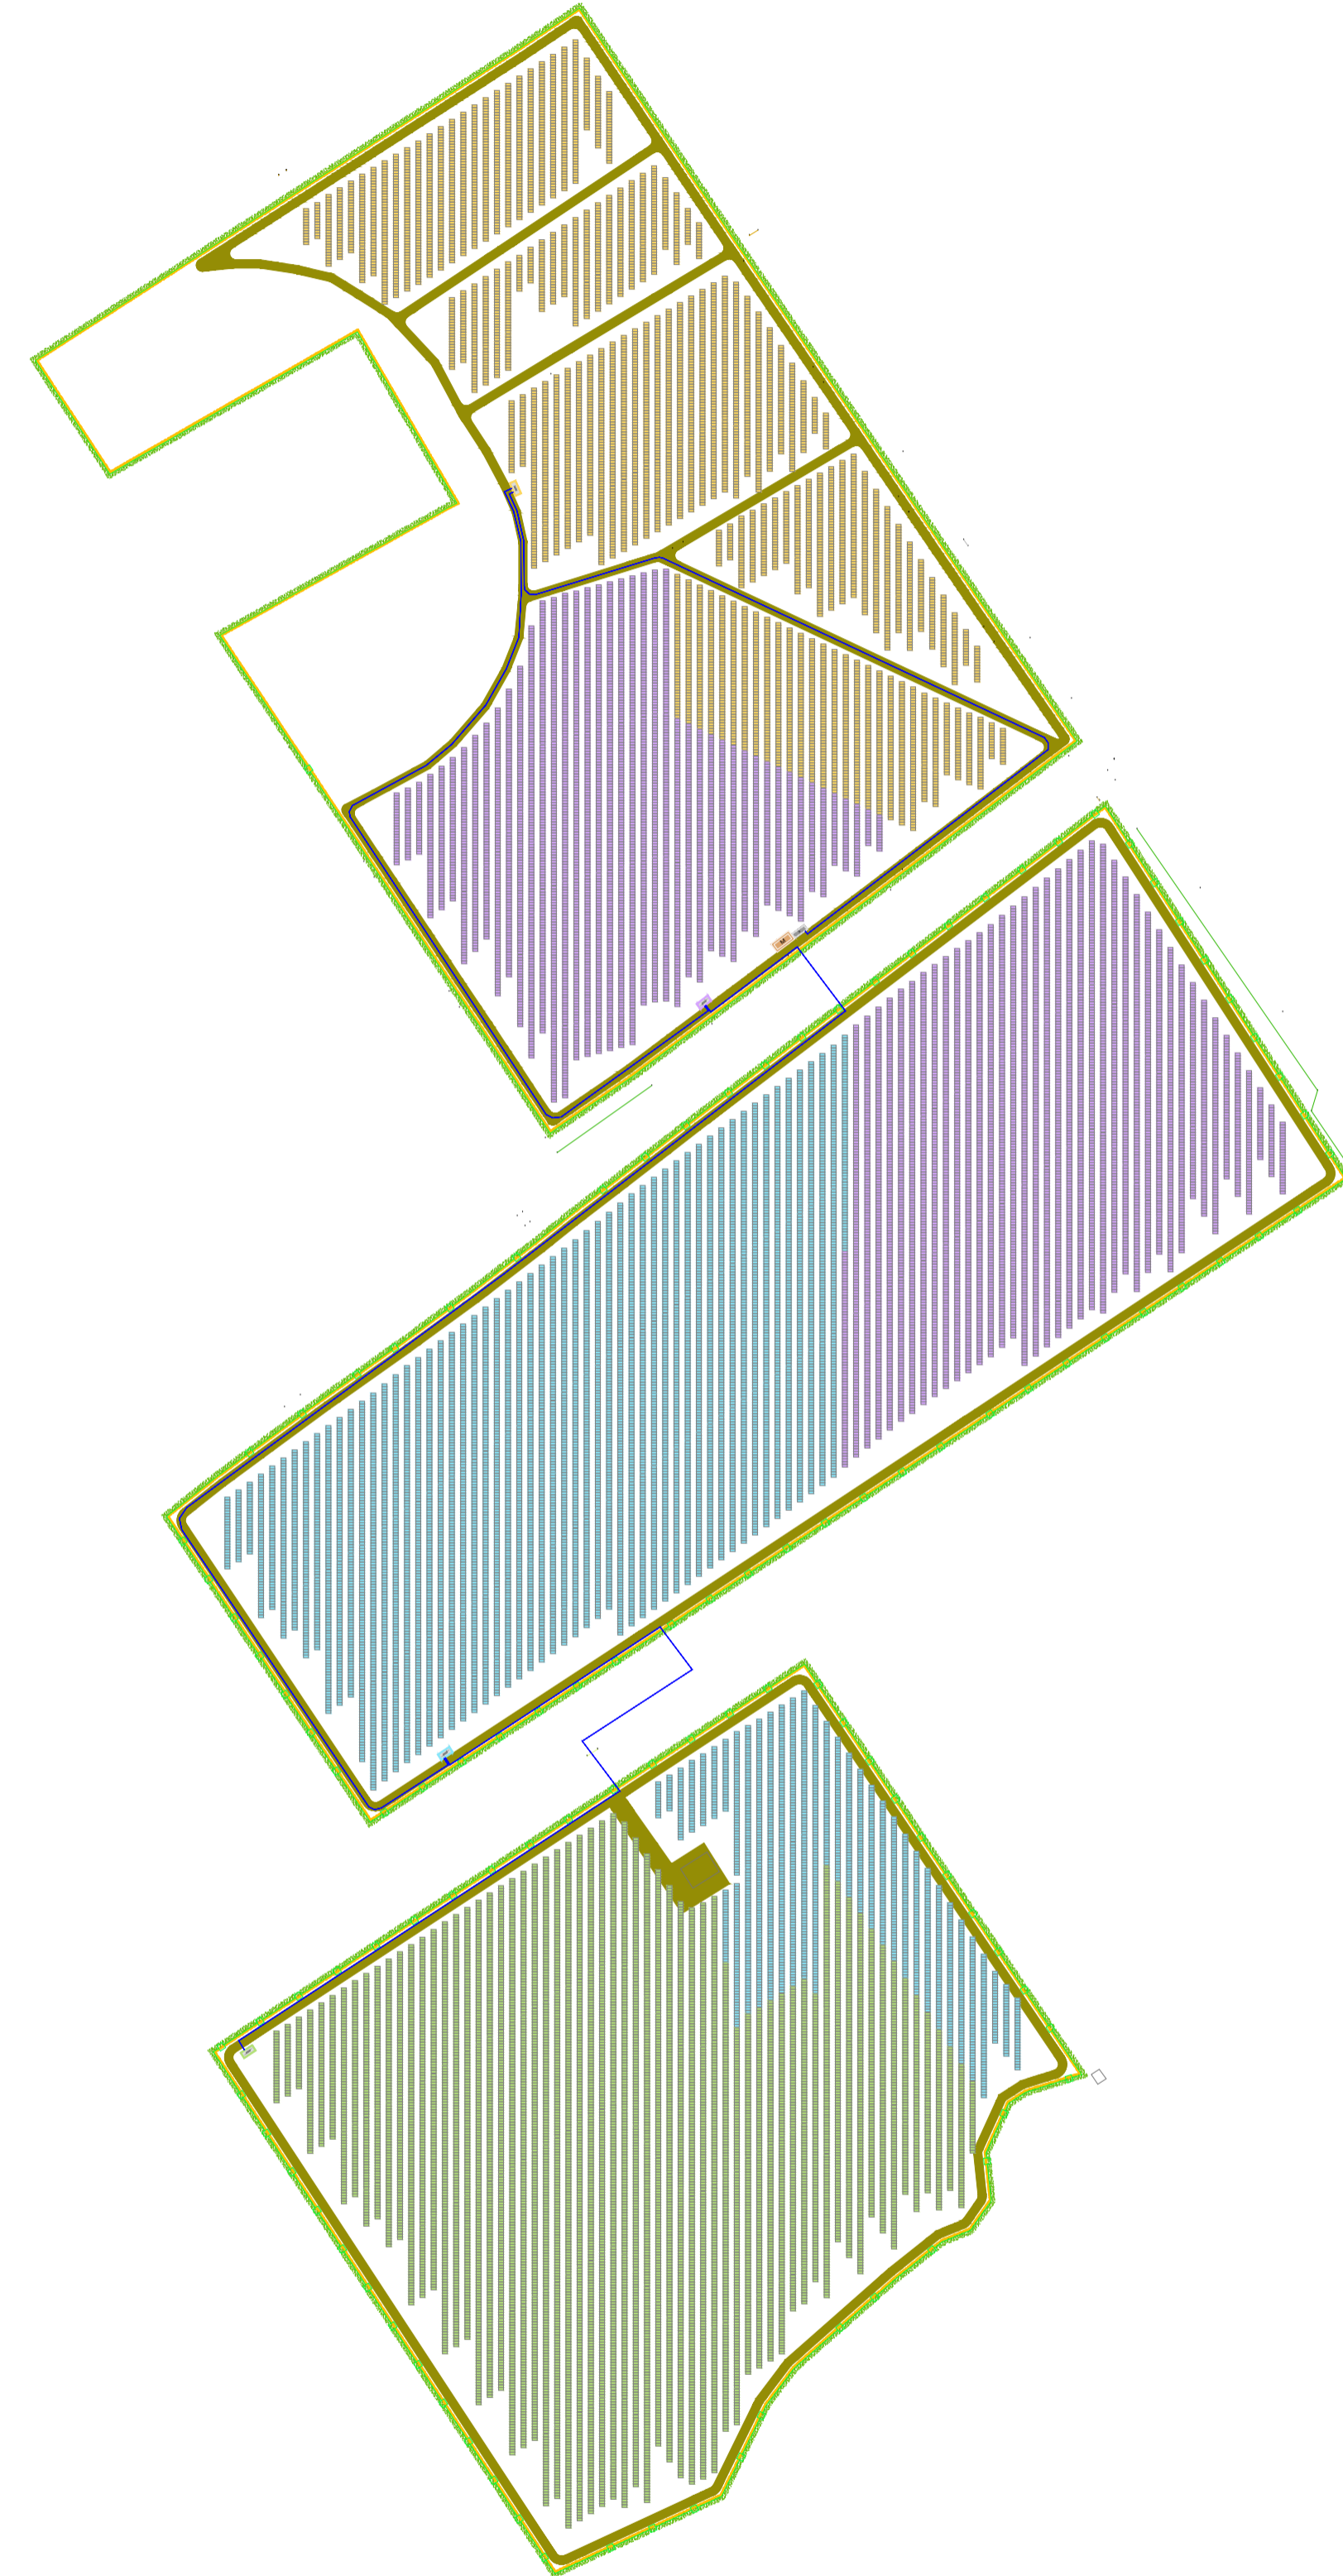


**REPUBBLICA ITALIANA**  
**MINISTERO DELL'INTERNO**
CA39499GX

**CARTA DI IDENTITÀ / IDENTITY CARD**  
 COMUNE DI / MUNICIPALITY  
 LATERZA



COGNOME / SURNAME  
**PERRONE**  
 NOME / NAME  
**EMANUEL**  
 LUOGO E DATA DI NASCITA  
PLACE AND DATE OF BIRTH  
**CASTELLANETA (TA) 21.08.1992**  
 SESSO / SEX  
**M**  
 EMISSIONE / ISSUING  
**17.08.2020**  
 FIRMA DEL TITOLARE  
HOLDER'S SIGNATURE  


CITTADINANZA  
NATIONALITY  
**ITA**  
 SCADENZA / EXPIRY  
**21.08.2030**  
**693363**

AC 2014 

 REPUBBLICA ITALIANA  
**TESSERA SANITARIA**  
 CARTA REGIONALE DEI SERVIZI



**Codice Fiscale** **PRRMNL92M21C136E** **Sesso M**  
**Cognome** **PERRONE**  
**Nome** **EMANUEL**  
**Luogo di nascita** **CASTELLANETA**  
**Data di scadenza** **06/04/2022** **Provincia** **TA**  
**Data di nascita** **21/08/1992**

Dati sanitari regionali  
  
**REGIONE PUGLIA**

