


LEGENDA

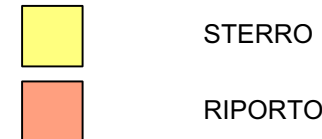


MOVIMENTO TERRA:

TIPOLOGIA DI SCAVO	AREA TOTALE	VOLUMI TOTALI	
		VOLUME SCAVO	VOLUME RIPORTO
AREA DI STAZIONE quota 43,00 m	12332 mq	17 mc	6590 mc

COMUNE DI CASTELLANETA
(Provincia di Taranto)

Realizzazione di un impianto Agrovoltaico della potenza nominale in DC di 49,213 MWp denominato "Romanazzi" e delle relative opere di connessione alla Rete di Trasmissione dell'energia elettrica Nazionale (RTN) in zona agricola del Comune di Castellaneta (TA) in località Papatonno.

Proponente

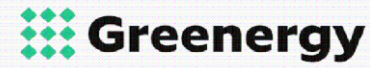


Sviluppatore



GREENERGY SRL
Via Stazione anc - 74011 Castellaneta (TA) -
Tel. +39 0998441860, Fax +39 0998445168,
P.IVA 02599060734, REA TA-157230,
www.greenergy.it, mail: info@greenergy.it

BIPROJECT SRL
Via Marconi 36 - 81100 Caserta (CE) -
Tel. +39 0815361511, Fax +39 0815361511
P.IVA 03478860616
www.biproject.it, mail: m.manfro@biproject.it

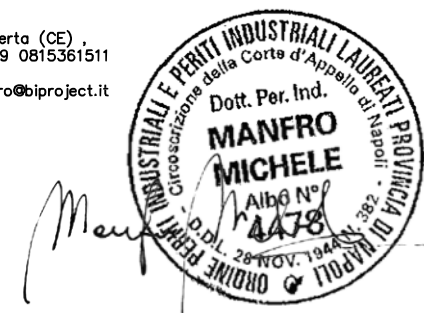

Elaborato

PIANO QUOTATO SE RTN

Data

15/12/2023

Codice Progetto

GREEN GP-16

Foglio

1-2

Revisione

00

Formato

400 x 800

Scala

1:500

Codice Elaborato

PAP.2.SE.0.4

00

Prima emissione

15/12/2023

M. MANFRO

V. P.

GREENERGY

Rev.

Descrizione

Data


Redatto

Verificato

Approvato

TUTTI I DIRITTI SONO RISERVATI A NORMA DI LEGGE E' VIETATA LA RIPRODUZIONE ANCHE PARZIALE E LA CESSIONE SENZA AUTORIZZAZIONE

PIANO QUOTATO
COMUNE DI CASTELLANETA (TA)
SCALA 1:500

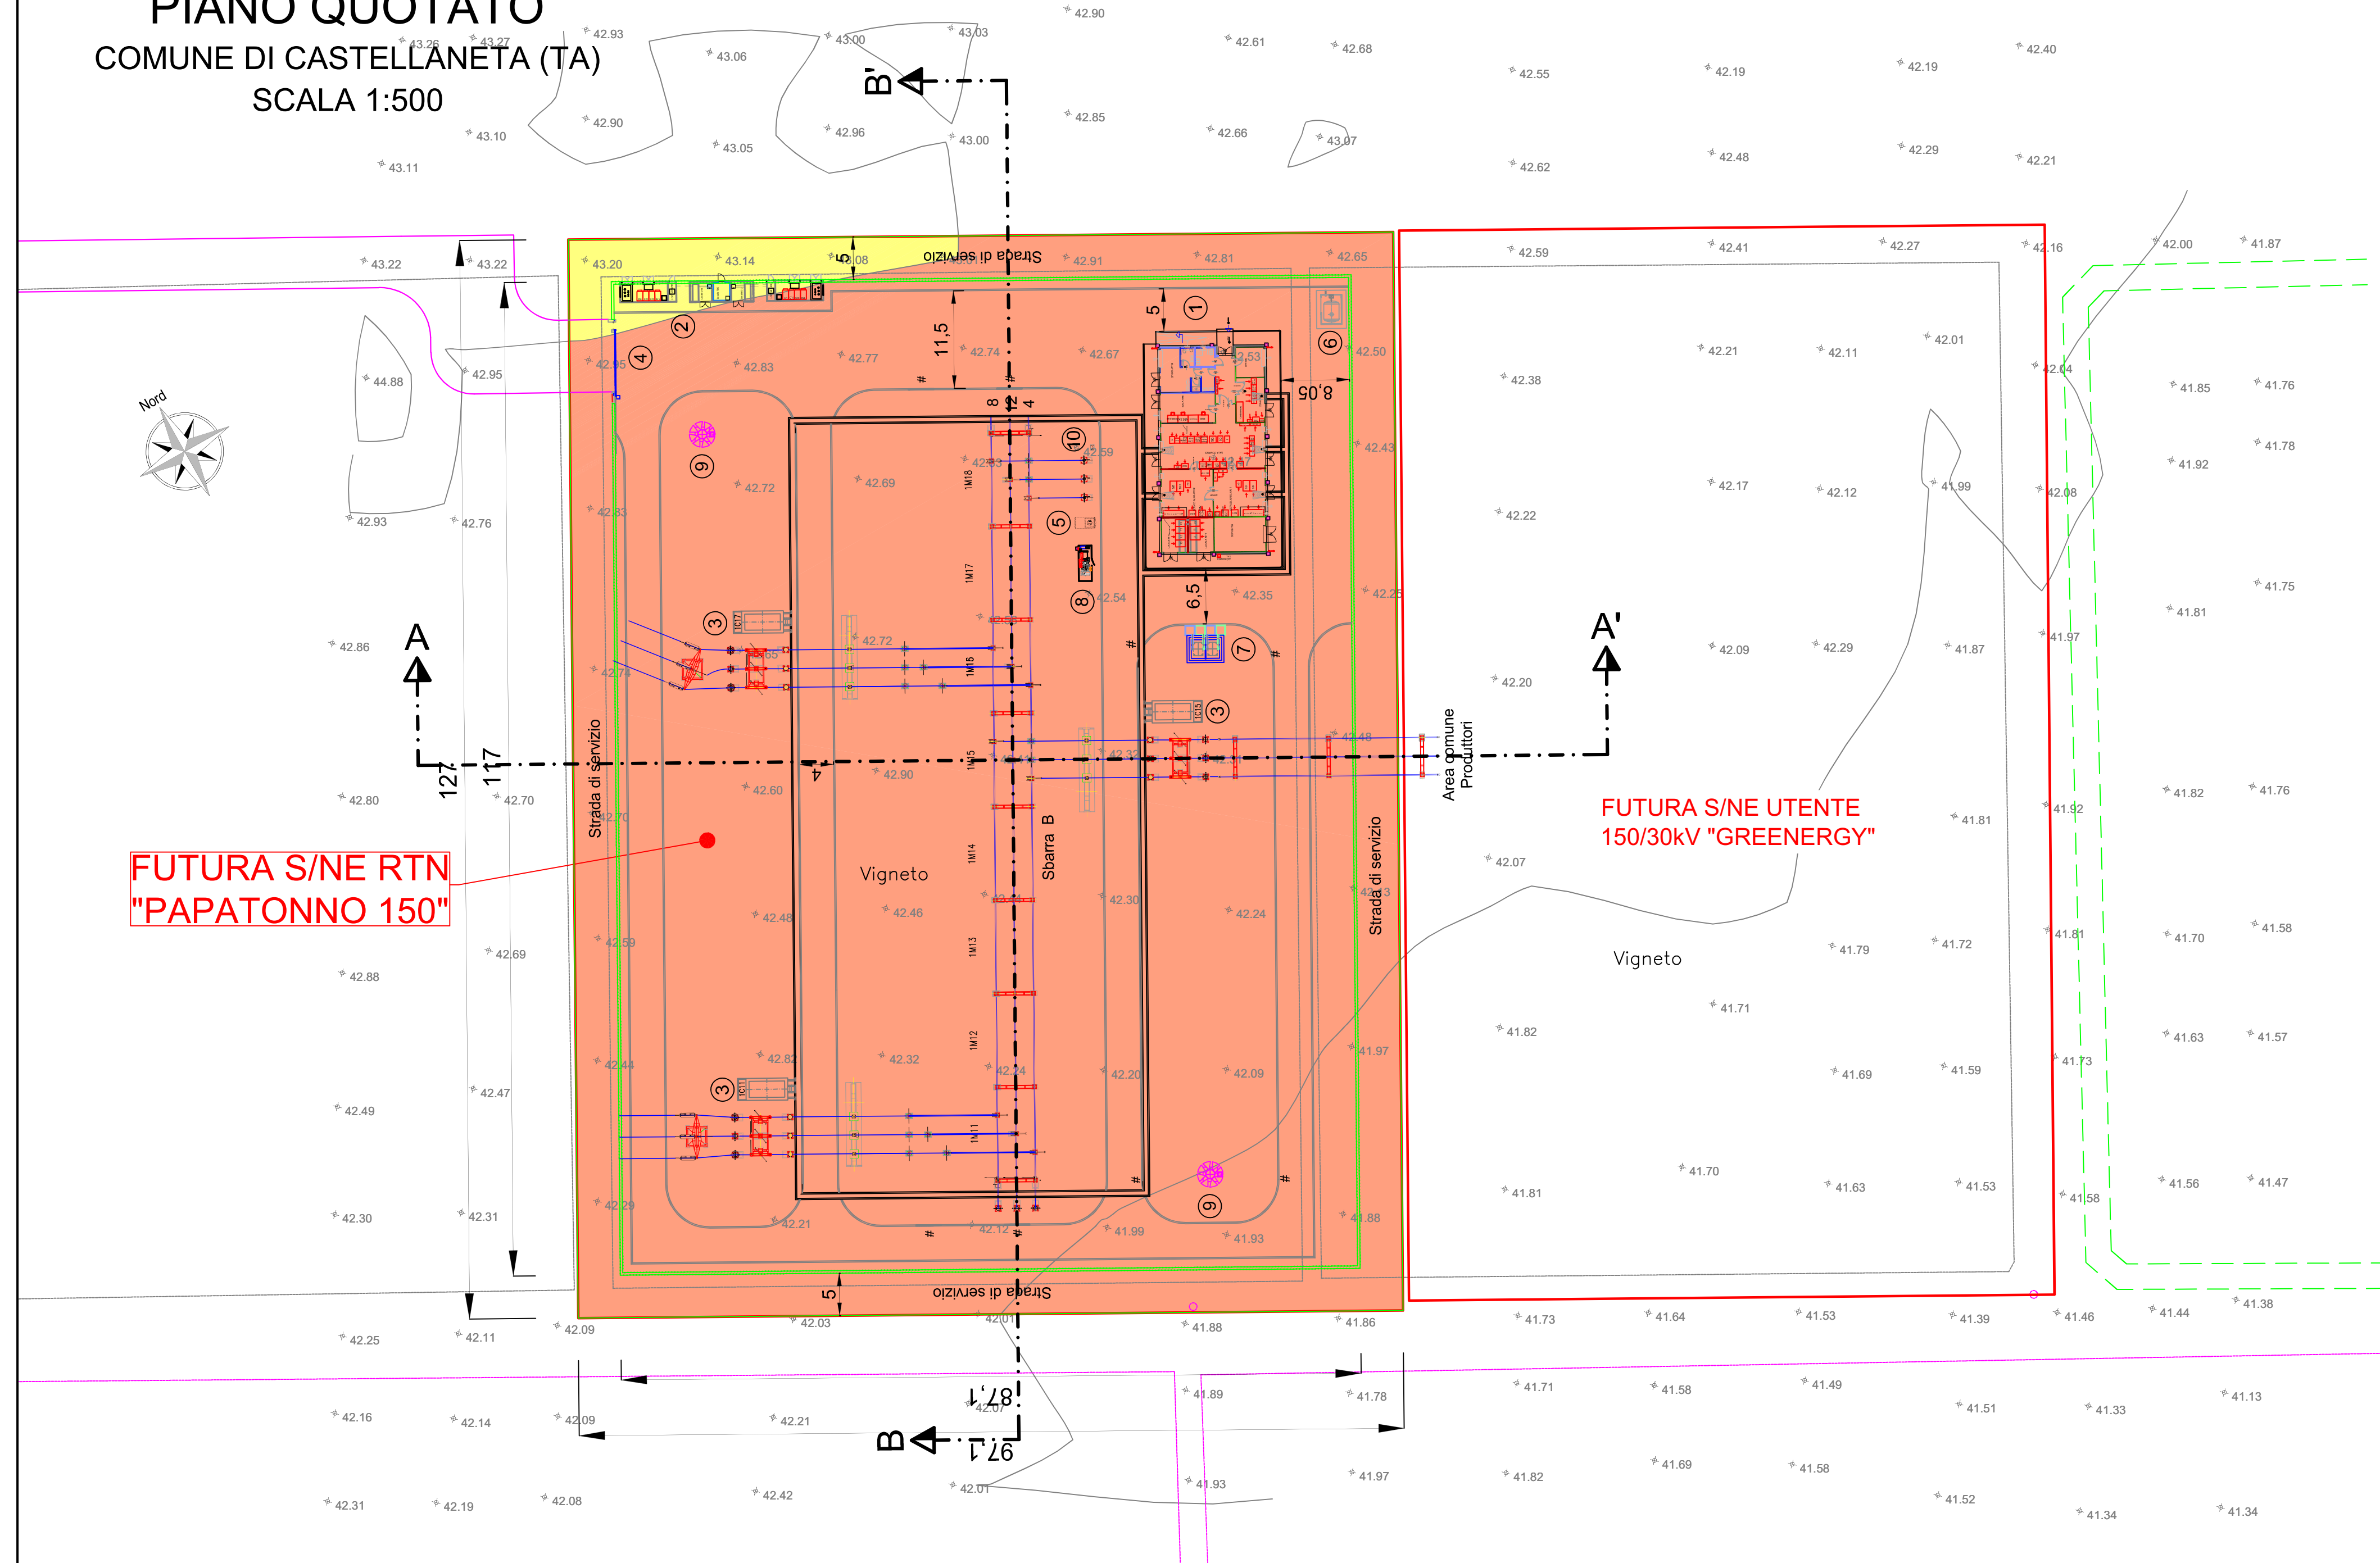

FUTURA S/NE RTN
"PAPATONNO 150"

FUTURA S/NE UTENTE
150/30kV "GREENERGY"

Cognome **MANFRO**
 Nome **MICHELE**
 nato il **18/02/1963**
 (atto n. **312** **I** **A** **1963**)
 a **TORRE ANNUNZIATA**
 Cittadinanza **ITALIANA**
 Residenza **TRECASE**
 Via **CATTANEO N. 13**
 Stato civile **CONIUGATO**
 Professione **LIBERO PROFESSIONISTA**

CONNOTATI E CONTRASSEGNI SALIENTI

Statura **m. 1,85**
 Capelli **BIONDI**
 Occhi **AZZURRI**
 Segni particolari



Firma del titolare *Michele Manfro*
TRECASE li **30/08/2016**
 d'ordine
 IL SINDACO
 del Sindaco
 L'UFFICIALE DI
ANAGRAFE DELEGATO
 (Ciro Scalapini)



