

# COMUNE DI CASTELLANETA

(Provincia di Taranto)

Realizzazione di un impianto agrivoltaico PNRR della potenza nominale in DC di 38,512 MWp denominato "Santacroce" e delle relative opere di connessione alla Rete di Trasmissione dell'energia elettrica Nazionale (RTN) in zona agricola del Comune di Castellaneta (TA) in località S. Andrea

## Proponente

**PIVEXO 10 S.r.l.**

PIVEXO 10 S.r.l.  
Via Stazione snc - 74011 Castellaneta (TA)  
Tel +39 0998441860, Fax +39 0998445168  
P.IVA 03358040735, REA TA-210859  
PEC: pivexo10@pec.it

## Sviluppatore

 **Greenergy**

GREENERGY SRL  
Via Stazione snc - 74011 Castellaneta (TA)  
Tel +39 0998441860, Fax +39 0998445168  
P.IVA 02599060734, REA TA-157230  
www.greenergy.it, mailinfo@greenergy.it

**Elaborato** PIANO PARTICELLARE DI ESPROPRIO

**Data**

15/05/2024

**Codice Progetto**

G P - 4 5

**Nome File** GYIPX64\_PianoEsproprio\_01

**Codice Elaborato**

P - 0 4

**Revisione**

00

**Foglio**

A4

**Scala**

-

00

Prima emissione

15/05/2024

Dott.ssa Graziana Malizia

Ing. Giuseppe Mancini

PIVEXO 10 s.r.l

**Rev.**

**Descrizione**

**Data**

**Redatto**

**Verificato**

**Approvato**

## INDICE

1. PREMESSA.....	1
2. DESTINAZIONE URBANISTICA DEI TERRENI .....	3
3. MODALITÀ DI VALUTAZIONE INDENNITÀ DI ESPROPRIAZIONE.....	4
3.1. Indennità aggiuntive.....	6
3.2. Modalità di valutazione dell'indennità per servitù di elettrodotto coattivo .....	8
3.3. Quantificazione delle superfici e delle quote .....	10

## **1. PREMESSA**

Il presente piano particellare è redatto ai sensi del D.P.R. n°327/2001 e s.m.i “Testo unico delle disposizioni legislative e regolamentari in materia di espropriazione per pubblica utilità”. Il piano è finalizzato all’individuazione delle ditte proprietarie dei terreni interessati sia dall’esproprio che dall’imposizione di servitù da elettrodotto necessari per la realizzazione, nel Comune di Castellaneta (TA), dell’impianto agrivoltaico per la produzione di energia elettrica denominato “Santacroce”, della potenza nominale in DC di 38,512 MWp e potenza in AC di 36 MW.

Il piano si compone della presente parte descrittiva in cui vengono analiticamente elencate le eventuali ditte catastali da espropriare o da sottoporre a servitù con le corrispondenti superfici da occupare e dalla indennità offerta, oltre che ad un elaborato grafico che consente di individuare l’area interessata dall’opera riportata sulla mappa catastale aggiornata.

Si precisa che le particelle dove ricadrà l’impianto fotovoltaico sono nella disponibilità della società PIVEXO 10 S.r.l., con contratti preliminari di compravendita legalizzati, ciò nonostante, le suddette aree sono state inserite nel presente piano particellare di esproprio con lo scopo di garantire l’eseguibilità dell’opera ad autorizzazione ottenuta.

Mentre, per quanto riguarda la realizzazione del cavidotto necessario per connettere il suddetto impianto alla suddetta Stazione Elettrica di Terna di nuova realizzazione si prevede il ricorso alla procedura di apposizione di servitù di elettrodotto coattivo.

In misura residuale, per attraversamenti di sedi stradali o di porzioni di terreno di pubblica proprietà e/o Enti pubblici, si prevede la stipula di apposita convenzione.

Per quanto concerne il progetto del percorso cavidotto, sin dall'inizio si è optato di seguire le strade pubbliche e/o private ad uso pubblico onde evitare l'uso e l'occupazione di proprietà private.

Ciò nonostante, dato che la realizzazione delle opere avverrà in tempi considerevolmente successivi alla progettazione, potrebbero presentarsi impedimenti imprevedibili, quali la realizzazione di infrastrutture di vario tipo sui tratti di terreno interessati dal cavidotto, che potrebbero comportare lo spostamento del tracciato cavidotto sui terreni privati posti sul lato opposto della sede stradale rispetto a quello individuato nella tavola del progetto percorso cavidotto.

Per tale ragione, è stata considerata una fascia di 5,00 m a destra ed a sinistra, rispetto al limite della sede stradale, da impegnare per la posa del cavidotto elettrico qualora il tracciato cavidotto proposto non risulti nel frattempo utilizzabile. Per la realizzazione delle opere di cui alla presente proposta progettuale, così come meglio rappresentate nell'elaborato grafico allegato alla presente relazione, risultano necessarie quindi procedure di:

- Esproprio delle aree necessarie alla realizzazione delle opere di connessione (cabina di elevazione MT/AT e area destinata all'impianto fotovoltaico);
- Apposizione di vincolo di servitù di elettrodotto coattivo su terreni di proprietà privata interessate dal cavidotto elettrico interrato;
- Stipula di convenzioni con enti pubblici per i tratti di cavidotto che interessano aree di pubblica proprietà.

## 2. DESTINAZIONE URBANISTICA DEI TERRENI

Il comune di Castellaneta (TA) è dotato di Piano Urbanistico Generale adottato con Delibera della Giunta Comunale n. 40 del 06/08/2018.

Il Piano Urbanistico Generale (PUG) regola l'attività edificatoria del territorio comunale e contiene indicazioni sul possibile utilizzo o tutela delle porzioni del territorio, disciplina l'assetto dell'incremento edilizio e lo sviluppo del territorio comunale.

Dalla consultazione del Piano Urbanistico Generale del Comune di Castellaneta, l'area d'intervento destinata alla realizzazione dell'impianto agrivoltaico ricade in area tipizzata come CRM\_RA - Contesto rurale multifunzionale della Bonifica e della Riforma Agraria.

Ogni attività di trasformazione urbanistica definita come CRM\_RA - Contesto rurale multifunzionale della Bonifica e della Riforma Agraria viene disciplinato dall'art. 28, delle Norme Tecniche di Attuazione del PUG approvate con delibera G.R. n.1075 del 19 Giugno 2018.

Secondo l'allegato n.2 delle NTA del PUG di Castellaneta (2018) denominato "Tabella comparativa dei "contesti" previsti dal PUG rispetto alla classificazione delle zone territoriali omogenee ai sensi del DM 1444/1968", il contesto rurale in cui ricade l'area in esame è tipizzata come zona agricola E.

In Figura 1 è possibile vedere una rappresentazione grafica di quanto appena esposto. Per maggiori informazioni riguardo la destinazione urbanistica delle particelle coinvolte in progetto, si rimanda a quanto riportato all'interno del Certificato di Destinazione Urbanistica rilasciato dal Comune di Castellaneta (TA) in data 24/05/2024 allegato alla presente.

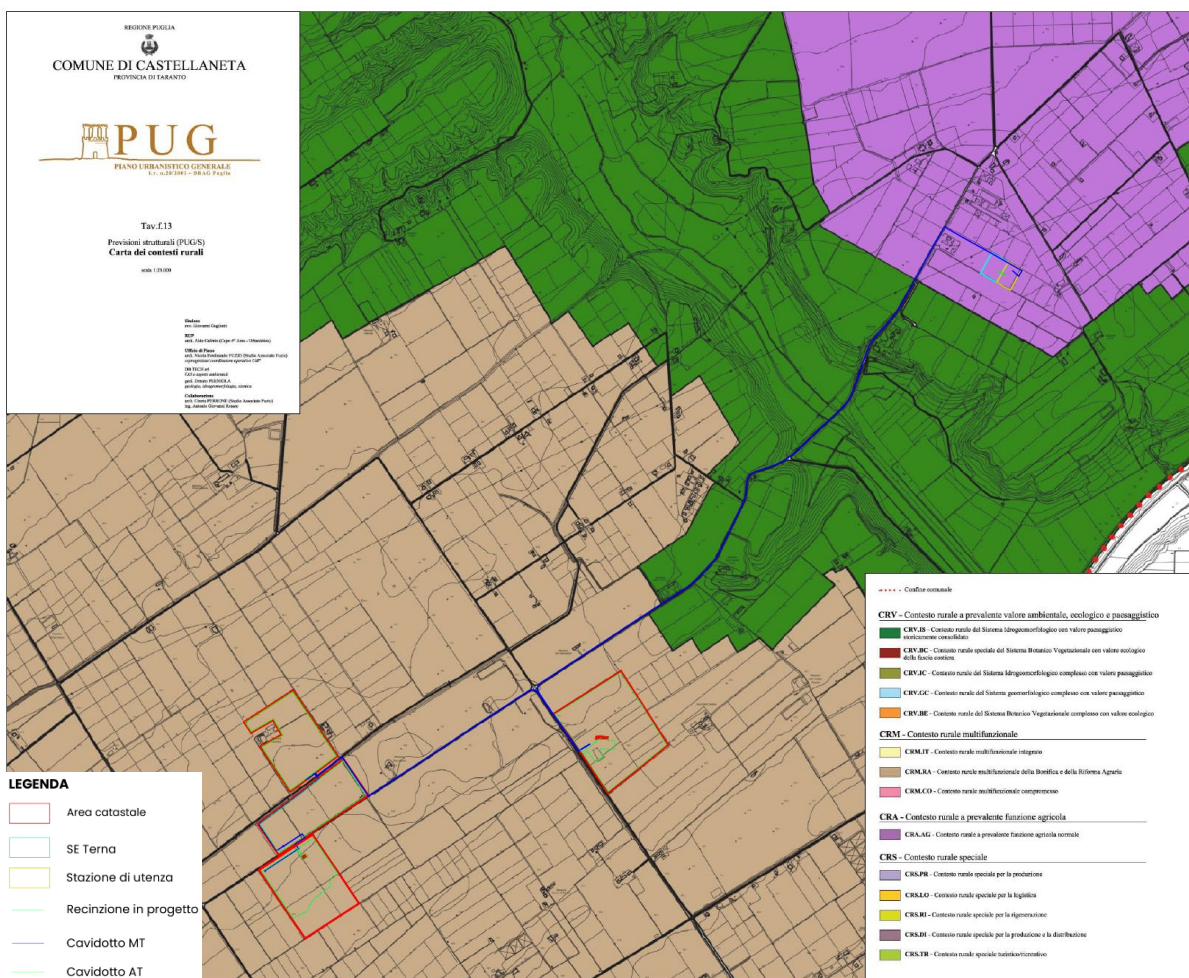


Figura 1: Inquadramento generale PUG-Castellaneta

### 3. MODALITÀ DI VALUTAZIONE INDENNITÀ DI ESPROPRIAZIONE

L'entità delle compensazioni monetarie da corrispondere alle singole proprietà si uniforma alla sentenza della Corte costituzionale n. 181 anno 2011 che, pur non imponendo di commisurare integralmente l'indennità di espropriazione dei suoli agricoli e non edificabili al valore di mercato del bene ablati, prevede che sia conservato un «ragionevole legame» con il valore venale, a garanzia di un «serio ristoro».

Progetto per la realizzazione di un impianto agrivoltaico PNRR della potenza nominale in DC di 38,512 MWp denominato "Santacroce" e delle relative opere di connessione alla Rete di Trasmissione Nazionale (RTN) in zona agricola del Comune di Castellaneta (TA) in località "S. Andrea"

Nel caso di indennità di esproprio di aree non edificabili, il D.P.R. 08 giugno 2001 n. 327 art. 40, così come modificato dal D.lgs. n. 302/2002, prevede quale indennità definitiva quella determinata in base al criterio del valore agricolo, tenendo conto delle colture effettivamente praticate sul fondo e del valore dei manufatti edilizi legittimamente realizzati, anche in relazione all'esercizio dell'azienda agricola, senza valutare la possibile o l'effettiva utilizzazione diversa da quella agricola.

Al fine di procedere alla stima del valore venale dei beni, è stata valutata la possibilità edificatoria con riferimento alla situazione di fatto delle aree in accordo con la specifica destinazione conferita dagli strumenti urbanistici che, per le aree in oggetto, risulta essere di natura agricola.

A questo scopo, la stima per la determinazione del più probabile valore di mercato del terreno è stata condotta secondo il criterio di stima sintetico-comparativo, basato sulla comparazione con i valori medi riscontrati in una campagna conoscitiva preliminare condotta sul mercato immobiliare locale. La stima parte dal più probabile valore medio di mercato delle aree interessate dalle opere indipendentemente dalla coltura dichiarata e quindi riscontrabile nelle visure catastali. Pertanto, in riferimento ai valori medi di mercato, riscontrati nella campagna conoscitiva si è ritenuto congruo attribuire, come più probabile valore venale stimato, il seguente parametro di riferimento per le qualità colturali presenti nelle porzioni di terreno interessate:

- a) Seminativo: €/ha 8.000,00 (ottomila/00);
- b) Vigneto: €/ha 20.000,00 (ventimila/00);
- c) Agrumeto: €/ha 27.000,00 (ventisette-mila/00).

### **3.1. Indennità aggiuntive**

Al proprietario coltivatore diretto o imprenditore agricolo spetta inoltre un'indennità aggiuntiva a titolo principale in misura pari al valore agricolo medio (V.A.M.) corrispondente al tipo di coltura praticata. Spetta una indennità aggiuntiva anche al fittavolo, al mezzadro o al partecipante che, per effetto della procedura espropriativa o della cessione volontaria, sia costretto ad abbandonare in tutto o in parte l'area direttamente coltivata da almeno un anno prima della data in cui vi è stata la dichiarazione di pubblica utilità. Anche questo valore di indennità è quantificato pari al valore agricolo medio corrispondente al tipo di coltura praticata.

Al fine di determinare il valore di indennità aggiuntiva da attribuire al proprietario coltivatore diretto o azienda agricola, in accordo con il D.P.R. del 8 giugno 2001 nr. 327 e s.m.i, sono stati esaminati gli ultimi valori agricoli medi (V.A.M.) determinati dalla Commissione Provinciale Espropri per la Provincia di Taranto anno 2011. Detti V.A.M., di cui di seguito si riporta la tabella riepilogativa con indicazione delle regioni agrarie, sono pubblicati sul sito istituzionale dell'Agenzia delle Entrate, tutte le particelle ricadono all'interno della Regione Agraria n.1 Comune di Castellaneta, Ginosa, Laterza.



Ufficio del territorio di TARANTO


 Data: 29/10/2013  
 Ora: 12.39.56

**Valori Agricoli Medi della provincia**

Annualità 2011

Dati Pronunciamento Commissione Provinciale

Pubblicazione sul BUR

n. del

n. del

COLTURA	REGIONE AGRARIA N°: 1 REGIONE AGRARIA N.1 Comuni di: CASTELLANETA, GINOSA, LATERZA				REGIONE AGRARIA N°: 2 REGIONE AGRARIA N.2 Comuni di: MARTINA FRANCA, MOTTOLA			
	Valore Agricolo (Euro/Ha)	Sup. > 5%	Coltura più redditizia	Informazioni aggiuntive	Valore Agricolo (Euro/Ha)	Sup. > 5%	Coltura più redditizia	Informazioni aggiuntive
AGRUMETO	26355,00	SI	SI					
BOSCO CEDUO	2488,00				2194,00			
BOSCO D'ALTO FUSTO	3150,00				2541,00			
BOSCO MISTO	2320,00				2320,00			
FRUTTETO	9051,00				8032,00			
MANDORLETO	6478,00				6640,00			
ORTO	10500,00				7035,00			
ORTO IRRIGUO	16800,00				14437,00			
PASCOLO	1690,00				1446,00			
PASCOLO ARBORATO	1874,00				1874,00			
PASCOLO CESPUGLIATO	1499,00				1446,00			
SEMINATIVO	6825,00				5250,00			
SEMINATIVO ARBORATO	7140,00				5565,00			
SEMINATIVO IRRIGUO	11550,00				10395,00			
ULIVETO	8211,00				6835,00			
ULIVETO IRRIGUO	11025,00				9639,00			

Ufficio del territorio di TARANTO


 Data: 29/10/2013  
 Ora: 12.39.56

**Valori Agricoli Medi della provincia**

Annualità 2011

Dati Pronunciamento Commissione Provinciale

Pubblicazione sul BUR

n. del

n. del

COLTURA	REGIONE AGRARIA N°: 1 REGIONE AGRARIA N.1 Comuni di: CASTELLANETA, GINOSA, LATERZA				REGIONE AGRARIA N°: 2 REGIONE AGRARIA N.2 Comuni di: MARTINA FRANCA, MOTTOLA			
	Valore Agricolo (Euro/Ha)	Sup. > 5%	Coltura più redditizia	Informazioni aggiuntive	Valore Agricolo (Euro/Ha)	Sup. > 5%	Coltura più redditizia	Informazioni aggiuntive
VIGNETO ALTO INTELAIATO DA TAVOLA	22050,00			2-VALORI AUMENTATI DEL 20% PER UVE DI VARIETA 'APIRENE')	18375,00	SI	SI	2-VALORI AUMENTATI DEL 20% PER UVE DI VARIETA 'APIRENE')
VIGNETO DA VINO	8400,00			1-VALORE RIFERITO A VIGNETI BASSI DA VINO NON CERTIFICATI. PER VIGNETI DOC E IGT CERTIFICATI AI SENSI DELLA NORMATIVA VIGENTE, E/O PER QUELLI ALTI INTELAIATI, IL VALORE AUMENTA DEL 20%)	8400,00			1-VALORE RIFERITO A VIGNETI BASSI DA VINO NON CERTIFICATI. PER VIGNETI DOC E IGT CERTIFICATI AI SENSI DELLA NORMATIVA VIGENTE, E/O PER QUELLI ALTI INTELAIATI, IL VALORE AUMENTA DEL 20%)

Figura 2: Valori Agricoli Medi – Provincia di Taranto– Anno 2011

In accordo con l'art. 45 del Capo IX (Cessione Volontaria) del DPR 327/01, fin da quando è dichiarata la pubblica utilità dell'opera e fino alla data in cui è eseguito

Progetto per la realizzazione di un impianto agrivoltaico PNRR della potenza nominale in DC di 38,512 MWp denominato "Santacroce" e delle relative opere di connessione alla Rete di Trasmissione Nazionale (RTN) in zona agricola del Comune di Castellaneta (TA) in località "S. Andrea"

il decreto di esproprio, il proprietario ha il diritto di stipulare col soggetto beneficiario dell'espropriazione l'atto di cessione volontaria del bene o della sua quota di proprietà.

Il corrispettivo dell'atto di cessione:

- a) se riguarda un'area edificabile, è calcolato ai sensi dell'articolo 37, senza la riduzione del quaranta per cento;
- b) se riguarda una costruzione legittimamente edificata, è calcolato nella misura venale del bene ai sensi dell'art. 38;
- c) se riguarda un'area non edificabile, è calcolato aumentando del cinquanta per cento l'importo dovuto ai sensi dell'articolo 40, comma 3;
- d) se riguarda un'area non edificabile, coltivata direttamente dal proprietario, è calcolato moltiplicando per tre l'importo dovuto ai sensi dell'articolo 40, comma 3. In tale caso non compete l'indennità aggiuntiva di cui all'art. 40, comma 4.

L'accordo di cessione produce gli effetti del decreto di esproprio e non li perde se l'acquirente non corrisponde la somma entro il termine concordato.

### **3.2. Modalità di valutazione dell'indennità per servitù di elettrodotto coattivo**

Risulta necessario ai fini della presente relazione, determinare l'indennità per l'apposizione di servitù al fine di corrispondere ai proprietari dei fondi la congrua compensazione monetaria in ragione della specifica occupazione. L'art. 44 del Dpr

327/01 prevede a riguardo che è dovuta una indennità al proprietario del fondo che, dall'esecuzione dell'opera pubblica o di pubblica utilità, venga gravato da servitù o che subisca una permanente diminuzione di valore per la perdita o la ridotta possibilità di esercizio del diritto di proprietà. Il dispositivo di legge non prevede indennità aggiuntive nel caso di apposizione di servitù.

Per le aree interessate da servitù permanente sarà corrisposto al relativo proprietario l'indennità calcolata in base alla perdita di valore del terreno interessato. Tale indennità conseguente all'imposizione della servitù di elettrodotto, è stata assunta pari al 50% dell'indennità di espropriazione permanente.

La servitù permanente di elettrodotto a favore della società Beneficiaria della procedura coattiva deve prevedere a carico dei terreni interessati quanto segue:

- Lo scavo e l'interramento dei cavi elettrici per il trasporto dell'energia;
- L'installazione di un nastro segnalatore nello stesso scavo del cavidotto ed eventuali altre opere sussidiarie necessarie ai fini della sicurezza;
- La costruzione di accessi costituiti direttamente da strada di collegamento alla viabilità ordinaria da realizzarsi e mantenersi a cura del beneficiario;
- L'obbligo di non costruire opere di qualsiasi genere a distanza inferiore a metri 2,50 (due metri e cinquanta centimetri) dall'asse del cavidotto, nonché di mantenere la superficie asservita a terreno agrario, con la possibilità di eseguire sulla stessa le normali coltivazioni senza alterazione della profondità di posa dei cavi elettrici;
- La facoltà del beneficiario ad occupare anche per mezzo delle sue imprese appaltatrici per tutto il tempo occorrente l'area necessaria all'esecuzione dei lavori;

- Le tubazioni, i cavi elettrici, le apparecchiature e le opere sussidiarie relative all'opera in argomento sono inamovibili, sono e rimarranno di proprietà del Beneficiario che pertanto avrà facoltà di rimuoverle;
- Il diritto del Beneficiario al libero accesso in ogni tempo alle proprie opere ed ai propri impianti con il personale ed i mezzi necessari per la sorveglianza, la manutenzione, l'esercizio, le eventuali riparazioni o sostituzioni ed i recuperi;
- Il divieto di compiere qualsiasi atto che costituisca intralcio ai lavori da eseguirsi o pericolo per l'impianto, ostacoli il libero passaggio, diminuisca o renda più scomodo l'uso e l'esercizio della servitù.

Il valore da attribuire al diritto di servitù permanente è determinato dalla relazione:

a	Indennità d'esproprio	<i>Superficie occupata x Valore Venale x quota di titolarità</i>
b	Indennità aggiuntiva per coltivatore diretto, azienda agricola, fittavolo, mezzavolo o compartecipante	<i>Superficie occupata x V.A.M. x quota di titolarità</i>
c	Maggiorazione nel caso di cessione volontaria	<i>Indennità d'esproprio (secondo V.A.M.) x 0,50</i>
d	Maggiorazione nel caso di cessione volontaria di coltivatore diretto	<i>Indennità d'esproprio (secondo V.A.M.) x 3</i>
e	Indennità per l'imposizione di servitù	<i>0,50 x Indennità di esproprio</i>

*Tabella 1: Quadro riassuntivo del calcolo delle indennità*

### **3.3. Quantificazione delle superfici e delle quote**

L'identificazione grafica delle proprietà immobiliari con sovrapposte le aree oggetto di servitù è riportata negli specifici elaborati grafici allegati alla presente relazione, ove sono indicate, per ogni singolo foglio di mappa catastale, le particelle interessate e la categoria di occupazione.

Detti elaborati sono stati redatti sulla base dei fogli di mappa forniti dall'Agenzia delle Entrate – Ufficio provinciale del Territorio di Taranto e georeferenziati nelle coordinate catastali del sistema Cassini-Soldner.

Dalle operazioni geometriche eseguite è stato possibile determinare l'esatta superficie delle particelle da espropriare e delle porzioni su cui si prevede l'apposizione del vincolo di servitù di elettrodotto. Per la determinazione di queste ultime, si prevede una larghezza della fascia di servitù pari a 5,00 m.

Ai sensi dell'articolo 34, comma 1 DPR 327/01, l'indennità di esproprio spetta al proprietario del bene da espropriare, ovvero all'enfiteuta, se ne sia anche possessore. La norma stabilisce che chi vanta un diritto reale o personale di godimento sul bene, in qualità di usufruttuario, titolare di diritto di uso o abitazione, titolare di un diritto di locazione o comodato, o titolare di una servitù, non ha diritto a nessuna indennità di esproprio, salvo che abbia in atto un rapporto associativo agrario in qualità di fittavolo o mezzadro.

In merito alle quote di titolarità delle singole particelle si è fatto riferimento ai dati di visura forniti dall'Agenzia delle Entrate – Territorio di Taranto; pertanto, ad ogni singolo titolare dei diritti reali sui fondi interessati dall'occupazione permanente o temporanea è riconosciuta un'indennità in ragione della relativa quota di titolarità. Si riportano nel seguito delle tabelle riepilogative delle procedure previste per le varie particelle interessate e della quantificazione delle varie forme di indennità previste.

Allegati:

1. Tabella particelle interessate da esproprio;
2. Planimetria catastale delle aree di intervento.



N.	Foglio	Particella	Comune	Proprietario	Luogo e data di nascita	Codice fiscale/P.Iva	Specificazione dei diritti			Porz	Destinazione d'uso	Classe	Determinazione Indennità						note			
							Diritti	Quota (q)					Superficie Totale P.Illa (ha)	Reddito Dominicale (€)	Reddito Agrario (€)	Lunghezza esproprio (m)	Larghezza esproprio (m)	Area da espropriare m2 (a)		Valore unitario vendale terreno euro/ha (b)	Indennità di servitù [€] (0.5xaxbxq)	
D	1	113	87	CASTELLANETA	SANTACROCE MICHELE	BARI (BA) il 07/06/1967	SNTMHL67H07A662F	PROPRIETA'	1	/	1		SEMINATIVO IRRIGUO	U	13.159	AREA IN DISPONIBILITA'						
D	2	113	25	CASTELLANETA	SANTACROCE MICHELE	BARI (BA) il 07/06/1967	SNTMHL67H07A662F	PROPRIETA'	1	/	1	AA	SEMINATIVO	03	0.0215	AREA IN DISPONIBILITA'						
												AB	AGRUMETO	01	12.5440							
D	3	113	68	CASTELLANETA	DEMANIO REGIONE PUGLIA	BARI (BA)	80017210727	PROPRIETA'	1	/	1		SEMINATIVO IRRIGUO	U	0.0810	10.5	6.7	4.393	5	21.965	11000	12.08 €
D	4	113	92	CASTELLANETA	DEMANIO DELLO STATO-RAMO BONIFICHE	ROMA (RM)	80193210582	PROPRIETA'	1	/	1		SEMINATIVO	03	6.3016	195	163	175.557	5	877.785	8000	351.11 €
D	5	113	94	CASTELLANETA	GIOVINAZZI PAOLA	ROMA (RM) il 11/12/1940	GVNPLA40T5IH50IT	PROPRIETA'	1000	/	1000		SEMINATIVO	03	27.325	847	706	1216.654	5	6083.270	8000	2,433.31 €
D	6	113	95	CASTELLANETA	PROVINCIA DI TARANTO	TARANTO (TA)	80004930733	PROPRIETA'	1	/	1		SEMINATIVO	03	0.0876	2.71	2.3	36.986	5	184.930	8000	73.97 €
D	7	113	93	CASTELLANETA	DEMANIO DELLO STATO-RAMO BONIFICHE	ROMA (RM)	80193210582	PROPRIETA'	1	/	1		SEMINATIVO	03	0.0223	0.69	0.6	9.932	5	49.660	8000	19.86 €
D	8	113	97	CASTELLANETA	PROVINCIA DI TARANTO	TARANTO (TA)	80004930733	PROPRIETA'	1	/	1		SEMINATIVO	03	0.1854	5.75	4.8	45.308	5	226.540	8000	90.62 €
D	9	113	39	CASTELLANETA	GIOVINAZZI AUGUSTO	TARANTO (TA) il 03/06/1938	GVNGST38H03L049N	PROPRIETA'	1	/	1		SEMINATIVO	03	0.1933	5.99	5	65.996	5	329.980	8000	131.99 €
					GIOVINAZZI EMILIA ; FU NICOLA VED TOSTI			USUFRUTTO														
D	10	113	9	CASTELLANETA	SANTACROCE DOMENICO	BARI (BA) il 01/03/1934	SNTDNC34C01A662C	PROPRIETA'	1000	/	1000		AGRUMETO	01	0.3571	111	111	72.708	5	363.540	27000	490.78 €
D	11	108	101	CASTELLANETA	COMUNE DI CASTELLANETA	CASTELLANETA (TA)	80012250736	PROPRIETA'	1	/	1		SEMINATIVO	03	0.5905	18.3	15	24.54	5	122.700	8000	49.08 €
D	12	108	309	CASTELLANETA	REGIONE PUGLIA	BARI (BA)	80017210727	PROPRIETA'	1	/	1		PASCOLO	02	0.0185	0.24	0.1	14.02	5	70.100	2000	7.01 €
D	13	108	63	CASTELLANETA	COMUNE DI CASTELLANETA	CASTELLANETA (TA)	80012250736	PROPRIETA'	1	/	1		SEMINATIVO	03	0.9192	28.5	24	213.431	5	1067.155	8000	426.86 €
D	14	108	384	CASTELLANETA	GIOVINAZZI COSTANZA	NAPOLI (NA) il 02/07/1926	GVNCTN26L42F839B	PROPRIETA'	1000	/	1000		SEMINATIVO	03	0.6917	21.4	18	363.331	5	1816.655	8000	726.66 €
D	15	108	69	CASTELLANETA	ENTE REGIONALE DI SVILUPPO AGRICOLO DELLA PUGLIA E.R.S.A.P.		264980723	PROPRIETA'	1000	/	1000		PASC CESPUG	02	2.158	16.7	8.9	117.329	5	586.645	1800	52.80 €
D	16	108	70	CASTELLANETA	ANGELILLO CARMELA	CASTELLANETA (TA) il 18/08/1963	NGLCML63M58C136L	PROPRIETA'	1	/	1		PASC CESPUG	02	0.1343	1.04	0.6	75.549	5	377.745	1800	34.00 €
D	17	108	500	CASTELLANETA	ANGELILLO CARMELA	CASTELLANETA (TA) il 18/08/1963	NGLCML63M58C136L	PROPRIETA'	1	/	1		STRADA PROVINCIALE 13 n. SNC Piano T, Categoria:	01				158.398	5	791.990		
D	18	115	93	CASTELLANETA	COMES ANNA	FRANCAVILLA FONTANA (BR) il 27/10/1955	CMSNNA55R67D76IH	PROPRIETA'	1	/	1		SEMINATIVO	04	9.5398	AREA IN DISPONIBILITA'						
D	19	115	106	CASTELLANETA	NINNI RAFFAELE	CASTELLANETA (TA) il 24/10/1961	NNNRFL61R24C136T	PROPRIETA'	1	/	1		SEMINATIVO	04	2.687	55.5	56	326.537	5	1632.685	8000	653.07 €
D	20	115	107	CASTELLANETA	PROVINCIA DI TARANTO	TARANTO (TA)	80004930733	PROPRIETA'	1	/	1		SEMINATIVO	04	0.0055	0.11	0.1	24.225	5	121.125	8000	48.45 €
D	21	115	21	CASTELLANETA	REGIONE PUGLIA	BARI (BA)	80017210727	PROPRIETA'	1	/	1		PASCOLO	02	0.682	8.81	2.8	140.02	5	700.100	2000	70.01 €
D	22	115	6	CASTELLANETA	DEMANIO DELLO STATO RAMO TRATTURI			PROPRIETA'	1000	/	1000		PASCOLO	02	3.9241	50.7	16	1465.635	5	7328.175	2000	732.82 €
D	23	115	59	CASTELLANETA	NINNI RAFFAELE	CASTELLANETA (TA) il 24/10/1961	NNNRFL61R24C136T	PROPRIETA'	1	/	1		SEMINATIVO	04	2.5435	52.5	53	212.776	5	1063.880	8000	425.55 €
D	24	115	61	CASTELLANETA	NINNI RAFFAELE	CASTELLANETA (TA) il 24/10/1961	NNNRFL61R24C136T	PROPRIETA'	1	/	1		SEMINATIVO	04	14.572	301	301	611.674	5	3058.370	8000	1,223.35 €
D	25	114	191	CASTELLANETA	GIOVINAZZI PAOLA	ROMA (RM) il 11/12/1940	GVNPLA40T5IH50IT	PROPRIETA'	1000	/	1000	AA	SEMINATIVO	03	20.841	646	538	822.717	5	4113.585	8000	1,645.43 €
												AB	VIGNETO	03	0.8884	184	83	822.717	5	4113.585	20000	4,113.59 €
												AC	PASCOLO	01	1.2796	16.5	5.3	822.717	5	4113.585	2000	411.36 €
D	26	114	418	CASTELLANETA	GIOVINAZZI PAOLA	ROMA (RM) il 11/12/1940	GVNPLA40T5IH50IT	PROPRIETA'	1000	/	1000		SEMINATIVO	03	4.46	138	115	167.108	5	835.540	8000	334.22 €
D	27	114	419	CASTELLANETA	PROVINCIA DI TARANTO	TARANTO (TA)	80004930733	PROPRIETA'	1	/	1		SEMINATIVO	03	0.008	0.25	0.2	42.72	5	213.600	8000	85.44 €
D	28	114	421	CASTELLANETA	DIREZIONE GENERALE DEL DEMANIO-	ROMA (RM)	80193210582	PROPRIETA'	1	/	1		AGRUMETO	01	0.0037	1.15	0.5	9.78	5	48.900	27000	66.02 €
D	29	114	422	CASTELLANETA	PROVINCIA DI TARANTO	TARANTO (TA)	80004930733	PROPRIETA'	1	/	1		SEMINATIVO	03	0.2106	6.53	5.4	40.886	5	204.430	8000	81.77 €
D	30	114	423	CASTELLANETA	GIOVINAZZI PAOLA	ROMA (RM) il 11/12/1940	GVNPLA40T5IH50IT	PROPRIETA'	1000	/	1000		SEMINATIVO	03	0.2398	7.43	6.2	121.082	5	605.410	8000	242.16 €
D	31	114	425	CASTELLANETA	PROVINCIA DI TARANTO	TARANTO (TA)	80004930733	PROPRIETA'	1	/	1		SEMINATIVO	03	0.0055	0.17	0.1	28.415	5	142.075	8000	56.83 €
D	32	114	424	CASTELLANETA	GIOVINAZZI PAOLA	ROMA (RM) il 11/12/1940	GVNPLA40T5IH50IT	PROPRIETA'	1000	/	1000		SEMINATIVO	03	0.3501	10.9	9	85.722	5	428.610	8000	171.44 €
D	33	114	261	CASTELLANETA	E-DISTRIBUZIONE S.P.A.	ROMA (RM)	5779711000	PROPRIETA'	1000	/	1000		MANDORLETO	3	0.038	0.98	0.8	31.969	5	159.845	8000	63.94 €
D	34	114	217	CASTELLANETA	GIOVINAZZI PAOLA	ROMA (RM) il 11/12/1940	GVNPLA40T5IH50IT	PROPRIETA'	1000	/	1000		MANDORLETO	3	0.006	0.15	0.1	13.613	5	68.065	8000	27.23 €
D	35	114	420	CASTELLANETA	DIREZIONE GENERALE DEL DEMANIO-MINISTERO FINANZE	ROMA (RM)	80193210582	PROPRIETA'	1	/	1		AGRUMETO	1	0.971	301	125	131.47	5	657.350	27000	887.42 €

D	36	109	19	CASTELLANETA	REGIONE PUGLIA	BARI (BA)	80017210727	PROPRIETA'	1	/	1		PASCOLO	02	0.2145	2.77	0.9	118.66	5	593.300	2000	59.33 €
D	37	109	36	CASTELLANETA	GIOVINAZZI PAOLO	NAPOLI (NA) il 25/12/1964	GVNPLA64T25F839P	PROPRIETA'	1	/	1	AA	AGRUMETO	01	0.14	43.4	18	36.764	5	183.820	27000	248.16 €
									1	/	1	AB	PASC CESPUG	02	1.448	11.2	6	36.764	5	183.820	1800	16.54 €
D	38	109	286	CASTELLANETA	GIOVINAZZI PAOLO	NAPOLI (NA) il 25/12/1964	GVNPLA64T25F839P	PROPRIETA'	1	/	1		SEMINATIVO	04	0.8247	17	17	37.047	5	185.235	8000	74.09 €
D	39	109	247	CASTELLANETA	DEMANIO STATO CON SEDE IN TARANTO	TARANTO (TA)		PROPRIETA'	1000	/	1000		SEMINATIVO	04	0.1369	2.83	2.8	12.864	5	64.320	8000	25.73 €
D	40	109	2	CASTELLANETA	GIOVINAZZI PAOLO	NAPOLI (NA) il 25/12/1964	GVNPLA64T25F839P	PROPRIETA'	1	/	1		VIGNETO IRR	U	8.3911	1733	780	341.799	5	1708.995	20000	1,709.00 €
D	41	109	99	CASTELLANETA	D'ARIA MARIA BRUNA	GROTTOLE (MT) il 16/10/1952	DRAMBR52R56E213K	PROPRIETA'	1	/	1		SEMINATIVO	4	1.1	22.7	23	32.577	5	162.885	8000	65.15 €
D	42	109	47	CASTELLANETA	ANGELILLO DOMENICO	GIOIA DEL COLLE (BA)	NGLDNC00B03E038M	PROPRIETA'	1000	/	1000		SEMINATIVO	01	0.0316	2.28	1.1	12.16	5	60.800	8000	24.32 €
									1000	/	1000		PASCOLO	02	0.0244	0.32	0.1	12.16	5	60.800	2000	6.08 €
D	43	109	44	CASTELLANETA	DEMANIO PUBBLICO DELLO STATO RAMO BONIFICA			PROPRIETA'	1000	/	1000		PASC CESPUG	2	2.3854	18.5	9.9	12.923	5	64.615	1800	5.82 €
D	44	109	4	CASTELLANETA	ANGELILLO DOMENICO	GIOIA DEL COLLE (BA)	NGLDNC00B03E038M	PROPRIETA'	1000	/	1000	AA	SEMINATIVO	01	1.8834	136	68	137.283	5	686.415	8000	274.57 €
				CASTELLANETA					1000	/	1000	AB	ULIVETO	03	0.0779	2.21	2.2	137.283	5	686.415	14000	480.49 €
D	45	109	219	CASTELLANETA	ANGELILLO DOMENICO	GIOIA DEL COLLE (BA)	NGLDNC00B03E038M	PROPRIETA'	1000	/	1000		SEMINATIVO	1	0.1642	11.9	5.9	12.596	5	62.980	8000	25.19 €
D	46	109	220	CASTELLANETA	ANGELILLO DOMENICO	GIOIA DEL COLLE (BA)	NGLDNC00B03E038M	PROPRIETA'	1000	/	1000		SEMINATIVO	1	0.3835	27.7	14	10.561	5	52.805	8000	21.12 €
D	47	109	150	CASTELLANETA	DEMANIO PUBBLICO DELLO STATO RAMO BONIFICA				1000	/	1000		PASCOLO	02	0.5922	7.65	2.5	45.447	5	227.235	2000	22.72 €
D	48	109	32	CASTELLANETA	DEMANIO PUBBLICO DELLO STATO RAMO BONIFICA				1000	/	1000		PASCOLO	02	5.067	65.4	21	46.79	5	233.950	2000	23.40 €
D	49	109	228	CASTELLANETA	VAREGLIANO PALMA	LATERZA (TA)	VRGPLM40S68E469D	PROPRIETA'	1	/	1	AA	SEMINATIVO	02	0.1442	6.7	4.5	19.4	5	97.000	8000	38.80 €
									1	/	1	AB	ULIVETO	03	0.4133	11.7	12	104.33	5	521.650	14000	365.16 €
D	50	109	3	CASTELLANETA	ANGELILLO DOMENICO	GIOIA DEL COLLE (BA)	NGLDNC00B03E038M	PROPRIETA'	1000	/	1000		PASC CESPUG	2	2.223	17.2	9.2	104.33	5	521.650	1800	46.95 €
D	51	101	126	CASTELLANETA	D'EREDITA' FRANCESCO	GIOIA DEL COLLE (BA) il 17/09/1984	DRDFNC84P17E038Z	PROPRIETA'	1	/	1		VIGNETO	1	2.3697	AREA IN DISPONIBILITA'						
D	52	101	71	CASTELLANETA	AMMATURO GIUSEPPE	MOTTOLA (TA) il 29/09/1955	MMTGPP55P29F784V	PROPRIETA'	1	/	1	AA	SEMIN IRRIG		0.2992	38.6	25	71.726	5	358.630	11000	197.25 €
									1	/	1	AB	ULIVETO	02	0.6733	31.3	23	71.726	5	358.630	14000	251.04 €
D	53	101	82	CASTELLANETA	D'ANELA SOCIETA' AGRICOLA S.R.L.	CASTELLANETA (TA)	2693910735	PROPRIETA'	1	/	1		SEMINATIVO	3	0.137	4.25	3.5	4.015	5	20.075	8000	8.03 €
D	54	101	70	CASTELLANETA	D'ANELA SOCIETA' AGRICOLA S.R.L.	CASTELLANETA (TA)	2693910735	PROPRIETA'	1	/	1	AA	ULIVETO	01	0.87	44.9	31	46.141	5	230.705	14000	161.49 €
									1	/	1	AB	FRUTTETO		0.38	41.2	26	46.141	5	230.705	10000	115.35 €
									1	/	1	AC	SEMINATIVO	03	0.6094	18.9	16	46.141	5	230.705	8000	92.28 €
D	55	101	39	CASTELLANETA	MIIM SOCIETA' AGRICOLA A RESPONSABILITA' LIMITATA	CASTELLANETA (TA)	03046790733	PROPRIETA'	1	/	1	AA	ULIVETO	01	0.43	22.2	16	170.32	5	851.600	14000	596.12 €
									1	/	1	AB	PASCOLO	03	1.0254	9.53	3.7	170.32	5	851.600	2000	85.16 €
D	56	101	46	CASTELLANETA	TROVISI VANESSA	CASTELLANETA (TA) il 18/11/1989	TRVVSS89S58C136U	PROPRIETA'	1	/	1	SUB. 3	CONTRADA ANELA Piano T - A02 - 1009281	01				165.252	5	826.26	100000	4,131.30 €
					TROVISI CARMELA	CASTELLANETA (TA) il 28/04/1981	TRVCM181D68C136O	PROPRIETA'	1	/	1	SUB. 4	CONTRADA ANELA Piano T - A02- 1009281	01				165.252	5	826.26	100000	4,131.30 €
					TROVISI VANESSA	CASTELLANETA (TA) il 18/11/1989	TRVVSS89S58C136U	PROPRIETA'	1	/	2	SUB. 5	CONTRADA ANELA Piano T - C06 - 1009281	01				165.252	5	826.26	100000	2,065.65 €
					TROVISI CARMELA	CASTELLANETA (TA) il 28/04/1981	TRVCM181D68C136O	PROPRIETA'	1	/	2	SUB. 5	CONTRADA ANELA Piano T - C06 - 1009281	01				165.252	5	826.26	100000	2,065.65 €
					PASSARELLI GIROLAMO COSIMO	CASTELLANETA (TA) il 27/09/1962	PSSGLM62P27C136K	PROPRIETA'	1	/	10	SUB. 6	CONTRADA ANELA Piano T - A02 - 1009281	01				165.252	5	826.26	100000	413.13 €
					ROSATI FRANCESCO	LATERZA (TA) il 15/06/1969	RSTFNC69HI5E469G	PROPRIETA'	9	/	10	SUB. 6	CONTRADA ANELA Piano T - A02 - 1009281	01				165.252	5	826.26	100000	3,718.17 €
					D'ANELA SOCIETA' AGRICOLA S.R.L.	CASTELLANETA (TA)	02693910735	PROPRIETA'	1	/	1	SUB. 7	LOCALITA' MASSERIA CHIULLI Piano T-1 - A02	01				165.252	5	826.26	100000	4,131.30 €
					CENTRO CONGRESSI PARCHI D'ANELA S.R.L.	CASTELLANETA (TA)	02534800731	PROPRIETA'	1	/	1	SUB. 8	LOCALITA' MASSERIA CHIULLI n. SNC Piano SI-T-D03					165.252	5	826.26	100000	4,131.30 €
D	57	101	214	CASTELLANETA	MIIM SOCIETA' AGRICOLA A RESPONSABILITA' LIMITATA	CASTELLANETA (TA)	03046790733	PROPRIETA'	1	/	1		ULIVETO	1	0.3495	18.1	13	163.934	5	819.670	14000	573.77 €
D	58	101	215	CASTELLANETA	MIIM SOCIETA' AGRICOLA A RESPONSABILITA' LIMITATA	CASTELLANETA (TA)	03046790733	PROPRIETA'	1	/	1		ULIVETO	1	0.0058	0.3	0.2	1.871	5	9.355	14000	6.55 €
D	59	101	171	CASTELLANETA	D'ANELA SOCIETA' AGRICOLA S.R.L.	CASTELLANETA (TA)	02693910735	PROPRIETA'	1	/	1		SEMINATIVO	02	0.1796	8.35	5.6	2.266	5	11.330	8000	4.53 €
D	60	101	207	CASTELLANETA	NINNI RAFFAELE	CASTELLANETA (TA) il 24/10/1961	NNNRFL61R24C136T	PROPRIETA'	1	/	1		SEMINATIVO	02	20.762	965	643	629.43	5	3147.150	8000	1,258.86 €
D	61	101	170	CASTELLANETA	D'ANELA SOCIETA' AGRICOLA S.R.L.	CASTELLANETA (TA)	02693910735	PROPRIETA'	1	/	1	AA	ULIVETO	01	0.2839	14.7	10	111.53	5	557.650	14000	390.36 €
									1	/	1	AB	SEMINATIVO	02	1.7598	81.8	55	111.53	5	557.650	8000	223.06 €

D	62	101	166	CASTELLANETA	TROVISI VANESSA E CARMEN SOCIETA' AGRICOLA SEMPLICE	CASTELLANETA (TA)	03094280736	PROPRIETA'	1	/	1	AA	VIGNETO	01	9.415	1945	875	101.48	5	507.400	20000	507.40 €
									1	/	1	AB	ULIVETO	01	0.076	3.93	2.8	101.48	5	507.400	14000	355.18 €
									1	/	1	AC	SEMINATIVO	02	0.4618	21.5	14	101.48	5	507.400	8000	202.96 €
D	63	101	106	CASTELLANETA	LAROCCA LUCIA	ALTAMURA (BA) il 29/04/1950	LRLCU50D69A225Z	PROPRIETA'	1	/	1		ULIVETO	1	0.0414	2.14	1.5	104.88	5	524.400	14000	367.08 €
D	64	101	105	CASTELLANETA	LAROCCA LUCIA	ALTAMURA (BA) il 29/04/1950	LRLCU50D69A225Z	PROPRIETA'	1	/	1		ULIVETO	1	0.0402	2.08	1.5	99.8	5	499.000	14000	349.30 €
D	65	101	124	CASTELLANETA	D'EREDITA' GIANCARLO	CASTELLANETA (TA) il 06/11/1955	DRDGC55S06C136U	PROPRIETA'	1	/	1		VIGNETO	01	0.2101	43.4	20	124.649	5	623.245	20000	623.25 €
D	66	101	127	CASTELLANETA	D'EREDITA' GIANCARLO	CASTELLANETA (TA) il 06/11/1955	DRDGC55S06C136U	PROPRIETA'	1	/	1		SEMINATIVO	2	1.7952	83.4	56	124.649	5	623.245	8000	249.30 €
D	67	110	197	CASTELLANETA	D'EREDITA' FRANCESCO	GIOIA DEL COLLE (BA) il 17/09/1984	DRDFNC84P17E038Z	PROPRIETA'	1	/	1		VIGNETO	01	0.4237	AREA IN DISPONIBILITA'						
D	68	110	196	CASTELLANETA	COLONNA GIANNETTE	STATI UNITI D'AMERICA (EE) il 25/06/1974	CLNGNT74H65Z404Z	PROPRIETA'	1	/	3	AA	ULIVETO	03	0.1076	3.06	3.1	45.847	5	229.235	14000	53.49 €
					COLONNA MARIA	STATI UNITI D'AMERICA (EE) il 30/04/1971	CLNMRA71D70Z404C	PROPRIETA'	1	/	3	AB	VIGNETO	01	0.0123	2.54	1.1	45.847	5	229.235	20000	76.41 €
					COLONNA VITANTONIO	CONVERSANO (BA) il 04/02/1980	CLNVNT80B04C975L	PROPRIETA'	1	/	3	AC	AGRUMETO	02	3.9331	569	386	45.847	5	229.235	27000	103.16 €
S	69	113	87	CASTELLANETA	SANTACROCE MICHELE	BARI (BA) il 07/06/1967	SNTMHL67H07A662F	PROPRIETA'	1	/	1		SEMINATIVO IRRIGUO	U	13.159	AREA IN DISPONIBILITA'						
S	70	113	68	CASTELLANETA	DEMANIO REGIONE PUGLIA	BARI (BA)	80017210727	PROPRIETA'	1	/	1		SEMINATIVO IRRIGUO	U	0.0810	10.5	6.7	175.557	5	877.785	11000	482.78 €
S	71	113	92	CASTELLANETA	DEMANIO DELLO STATO-RAMO BONIFICHE	ROMA (RM)	80193210582	PROPRIETA'	1	/	1		SEMINATIVO	03	6.3016	195	163	175.557	5	877.785	8000	351.11 €
S	72	113	94	CASTELLANETA	GIOVINAZZI PAOLA	ROMA (RM) il 11/12/1940	GVNPLA40T51H501T	PROPRIETA'	1000	/	1000		SEMINATIVO	03	27.325	847	706	1216.65	5	6083.250	8000	2,433.30 €
S	73	113	95	CASTELLANETA	PROVINCIA DI TARANTO	TARANTO (TA)	80004930733	PROPRIETA'	1	/	1		SEMINATIVO	03	0.0876	2.71	2.3	36.986	5	184.930	8000	73.97 €
S	74	113	93	CASTELLANETA	DEMANIO DELLO STATO-RAMO BONIFICHE	ROMA (RM)	80193210582	PROPRIETA'	1	/	1		SEMINATIVO	03	0.0223	0.69	0.6	9.932	5	49.660	8000	19.86 €
S	75	113	97	CASTELLANETA	PROVINCIA DI TARANTO	TARANTO (TA)	80004930733	PROPRIETA'	1	/	1		SEMINATIVO	03	0.1854	5.75	4.8	45.308	5	226.540	8000	90.62 €
S	76	113	39	CASTELLANETA	GIOVINAZZI AUGUSTO	TARANTO (TA) il 03/06/1938	GVNGST38H03L049N	PROPRIETA'	1	/	1		SEMINATIVO	03	0.1933	5.99	5	3.816	5	19.080	8000	7.63 €
					GIOVINAZZI EMILIA ; FU NICOLA VED TOSTI			USUFRUTTO														
S	77	113	9	CASTELLANETA	SANTACROCE DOMENICO	BARI (BA) il 01/03/1934	SNTDNC34C01A662C	PROPRIETA'	1000	/	1000		AGRUMETO	01	0.3571	111	111	72.708	5	363.540	27000	490.78 €
S	78	113	56	CASTELLANETA	DEMANIO REGIONE PUGLIA	BARI (BA)	80017210727	PROPRIETA'	1	/	1		VIGNETO	2	0.039	5.04	3.2	11.047	5	55.235	20000	55.24 €
S	79	113	96	CASTELLANETA	GIOVINAZZI FRANCESCO	ROMA (RM) il 22/12/1976	GVNFNC76T22H501R	PROPRIETA'	1	/	1		SEMINATIVO	3	0.7817	24.2	20	14.609	5	73.045	8000	29.22 €
S	80	108	101	CASTELLANETA	COMUNE DI CASTELLANETA	CASTELLANETA (TA)	80012250736	PROPRIETA'	1	/	1		SEMINATIVO	03	0.5905	18.3	15	24.54	5	122.700	8000	49.08 €
S	81	108	309	CASTELLANETA	REGIONE PUGLIA	BARI (BA)	80017210727	PROPRIETA'	1	/	1		PASCOLO	02	0.0185	0.24	0.1	14.02	5	70.100	2000	7.01 €
S	82	108	63	CASTELLANETA	COMUNE DI CASTELLANETA	CASTELLANETA (TA)	80012250736	PROPRIETA'	1	/	1		SEMINATIVO	03	0.9192	28.5	24	213.431	5	1067.155	8000	426.86 €
S	83	108	384	CASTELLANETA	GIOVINAZZI COSTANZA	NAPOLI (NA) il 02/07/1926	GVNCTN26L42F839B	PROPRIETA'	1000	/	1000		SEMINATIVO	03	0.6917	21.4	18	363.331	5	1816.655	8000	726.66 €
S	84	108	69	CASTELLANETA	ENTE REGIONALE DI SVILUPPO AGRICOLO DELLA PUGLIA E.R.S.A.P.		264980723	PROPRIETA'	1000	/	1000		PASC CESPUG	02	2.158	16.7	8.9	117.329	5	586.645	1800	52.80 €
S	85	108	772	CASTELLANETA	PROVINCIA DI TARANTO	TARANTO (TA)	80004930733	PROPRIETA'	1	/	1		SEMINATIVO	3	0.0094	0.29	0.2	17.019	5	85.095	8000	34.04 €
S	86	108	770	CASTELLANETA	IACOBELLIS VALERIA	CASTELLANETA (TA) il 14/07/1980	CBLVLR80L54C136F	PROPRIETA'	1	/	1		SEMINATIVO	3	4.7619	148	123	189.356	5	946.780	8000	378.71 €
S	87	108	505	CASTELLANETA	IACOBELLIS VALERIA	CASTELLANETA (TA) il 14/07/1980	CBLVLR80L54C136F	PROPRIETA'	1	/	1	SUB.1	CONTRADA SANT' ANDREA Piano T - F02					63.705	5	318.525	100000	1,592.63 €
S	88	108	504	CASTELLANETA	IACOBELLIS VALERIA	CASTELLANETA (TA) il 14/07/1980	CBLVLR80L54C136F	PROPRIETA'	1	/	1		SEMINATIVO	3	7.9179	245	204	291.714	5	1458.570	8000	583.43 €
S	89	108	381	CASTELLANETA	IACOBELLIS VALERIA	CASTELLANETA (TA) il 14/07/1980	CBLVLR80L54C136F	PROPRIETA'	1	/	1		SEMINATIVO	3	0.8617	26.7	22	37.162	5	185.810	8000	74.32 €
S	90	108	16	CASTELLANETA	IACOBELLIS VALERIA	CASTELLANETA (TA) il 14/07/1980	CBLVLR80L54C136F	PROPRIETA'	1	/	1		SEMINATIVO	3	4.6754	145	121	215.844	5	1079.220	8000	431.69 €
S	91	108	380	CASTELLANETA	DEMANIO STATO. CON SEDE IN TARANTO	TARANTO (TA)		PROPRIETA'	1000	/	1000		SEMINATIVO	3	0.5949	18.4	15	6.265	5	31.325	8000	12.53 €
S	92	108	382	CASTELLANETA	DEMANIO STATO. CON SEDE IN TARANTO	TARANTO (TA)		PROPRIETA'	1000	/	1000		SEMINATIVO	3	0.1646	5.1	4.3	214.514	5	1072.570	8000	429.03 €
S	93	108	506	CASTELLANETA	GIOVINAZZI FABRIZIA	ROMA (RM) il 13/08/1953	GVNFRZ53M53H501E	PROPRIETA'	1	/	1		VIGNETO	2	5.6035	723	463	200.86	5	1004.300	20000	1,004.30 €
S	94	108	308	CASTELLANETA	GIOVINAZZI FABRIZIA	ROMA (RM) il 13/08/1953	GVNFRZ53M53H501E	PROPRIETA'	1	/	1		VIGNETO	2	0.368	47.5	30	23.52	5	117.600	20000	117.60 €
S	95	108	383	CASTELLANETA	DEMANIO STATO. CON SEDE IN TARANTO	TARANTO (TA)		PROPRIETA'	1000	/	1000		ULIVETO	3	0.0472	1.34	1.3	118.849	5	594.245	14000	415.97 €
S	96	108	385	CASTELLANETA	DEMANIO STATO. CON SEDE IN TARANTO	TARANTO (TA)		PROPRIETA'	1000	/	1000		SEMINATIVO	3	0.0292	0.9	0.8	74.85	5	374.250	8000	149.70 €
S	97	108	14	CASTELLANETA	GIOVINAZZI FABRIZIA	ROMA (RM) il 13/08/1953	GVNFRZ53M53H501E	PROPRIETA'	1	/	1	AA	VIGNETO	2	4.5108	582	373	156.065	5	780.325	20000	780.33 €
									1	/	1	AB	ULIVETO	3	0.1	2.84	2.8	156.065	5	780.325	14000	546.23 €
S	98	108	119	CASTELLANETA	FESTA PIETRO	LATERZA (TA) il 16/03/1948	FSTPTR48C16E469N	PROPRIETA'	1	/	1		ULIVETO	2	0.4834	22.5	16	1.552	5	7.760	14000	5.43 €
S	99	108	366	CASTELLANETA	RUBINO VITO ANGELO	CASTELLANETA (TA) il 03/04/1958	RBNVNG58D03C136B	PROPRIETA'	1	/	1		SEMINATIVO	3	0.1067	3.31	2.8	15.349	5	76.745	8000	30.70 €
S	100	108	631	CASTELLANETA	RUBINO VITO ANGELO	CASTELLANETA (TA) il 03/04/1958	RBNVNG58D03C136B	PROPRIETA'	1	/	1		VIGNETO	2	0.2513	32.5	21	96.928	5	484.640	20000	484.64 €



S	102	108	490	CASTELLANETA	RUBINO ANGELA VITA	CASTELLANETA (TA) il 10/11/1953	RBNNLV53S50C136R	PROPRIETA'	1	/	1		SEMINATIVO	3	0.0998	3.09	2.6	26.376	5	131.880	8000	52.75 €
S	102	108	488	CASTELLANETA	RUBINO ANGELA VITA	CASTELLANETA (TA) il 10/11/1953	RBNNLV53S50C136R	PROPRIETA'	1	/	1		SEMINATIVO	3	1.162	36	30	56.189	5	280.945	8000	112.38 €
S	103	108	120	CASTELLANETA	COMUNE DI CASTELLANETA	CASTELLANETA (TA)	80012250736	PROPRIETA'	1	/	1		SEMINATIVO	3	0.4087	12.7	11	5.783	5	28.915	8000	11.57 €
S	104	108	494	CASTELLANETA	RUBINO ANGELA VITA	CASTELLANETA (TA) il 10/11/1953	RBNNLV53S50C136R	PROPRIETA'	1	/	1	AA	VIGNETO	2	0.2054	6.36	5.3	10	5	50.000	20000	50.00 €
									1	/	1	AB	ULIVETO	3	0.0302	0.86	0.9	10	5	50.000	14000	35.00 €
S	105	115	93	CASTELLANETA	COMES ANNA	FRANCAVILLA FONTANA (BR) il 27/10/1955	CMSNNA55R67D761H	PROPRIETA'	1	/	1		SEMINATIVO	04	9.5398	AREA IN DISPONIBILITA'						
S	106	115	6	CASTELLANETA	DEMANIO DELLO STATO RAMO TRATTURI			PROPRIETA'	1000	/	1000		PASCOLO	02	3.9241	50.7	16	1465.635	5	7328.175	2000	732.82 €
S	107	115	90	CASTELLANETA	NINNI RAFFAELE	CASTELLANETA (TA) il 24/10/1961	NNNRF161R24C136T	PROPRIETA'	1	/	1		SEMINATIVO	4	0.008	0.17	0.2	2	5	10.000	8000	4.00 €
S	108	115	91	CASTELLANETA	NINNI RAFFAELE	CASTELLANETA (TA) il 24/10/1961	NNNRF161R24C136T	PROPRIETA'	1	/	1		SEMINATIVO	4	1.052	21.7	22	48.23	5	241.150	8000	96.46 €
S	109	115	92	CASTELLANETA	COMES ANNA	FRANCAVILLA FONTANA (BR) il 27/10/1955	CMSNNA55R67D761H	PROPRIETA'	1	/	1		SEMINATIVO	4	0.2905	6	6	479.8	5	2399.000	8000	959.60 €
S	110	114	422	CASTELLANETA	PROVINCIA DI TARANTO	TARANTO (TA)	80004930733	PROPRIETA'	1	/	1		SEMINATIVO	03	0.2106	6.53	5.4	40.886	5	204.430	8000	81.77 €
S	111	114	396	CASTELLANETA	SANTACROCE MICHELE	BARI (BA) il 07/06/1967	SNTMHL67H07A662F		1	/	1		AGRUMETO	1	8.5961	AREA IN DISPONIBILITA'						
S	112	109	47	CASTELLANETA	ANGELILLO DOMENICO	GIOIA DEL COLLE (BA)	NGLDNC00B03E038M	PROPRIETA'	1000	/	1000		SEMINATIVO	01	0.0316	2.28	1.1	12.16	5	60.800	8000	24.32 €
									1000	/	1000		PASCOLO	02	0.0244	0.32	0.1	12.16	5	60.800	2000	6.08 €
S	113	109	44	CASTELLANETA	DEMANIO PUBBLICO DELLO STATO RAMO BONIFICA			PROPRIETA'	1000	/	1000		PASC CESPUG	2	2.3854	18.5	9.9	12.923	5	64.615	1800	5.82 €
S	114	109	4	CASTELLANETA	ANGELILLO DOMENICO	GIOIA DEL COLLE (BA)	NGLDNC00B03E038M	PROPRIETA'	1000	/	1000	AA	SEMINATIVO	01	1.8834	136	68	137.283	5	686.415	8000	274.57 €
				CASTELLANETA					1000	/	1000	AB	ULIVETO	03	0.0779	2.21	2.2	137.283	5	686.415	14000	480.49 €
S	115	109	219	CASTELLANETA	ANGELILLO DOMENICO	GIOIA DEL COLLE (BA)	NGLDNC00B03E038M	PROPRIETA'	1000	/	1000		SEMINATIVO	1	0.1642	11.9	5.9	12.596	5	62.980	8000	25.19 €
S	116	109	220	CASTELLANETA	ANGELILLO DOMENICO	GIOIA DEL COLLE (BA)	NGLDNC00B03E038M	PROPRIETA'	1000	/	1000		SEMINATIVO	1	0.3835	27.7	14	10.561	5	52.805	8000	21.12 €
S	117	109	150	CASTELLANETA	DEMANIO PUBBLICO DELLO STATO RAMO BONIFICA				1000	/	1000		PASCOLO	02	0.5922	7.65	2.5	45.447	5	227.235	2000	22.72 €
S	118	109	32	CASTELLANETA	DEMANIO PUBBLICO DELLO STATO RAMO BONIFICA				1000	/	1000		PASCOLO	02	5.067	65.4	21	46.79	5	233.950	2000	23.40 €
S	119	109	228	CASTELLANETA	VAREGLIANO PALMA	LATERZA (TA)	VRGPLM40S68E469D	PROPRIETA'	1	/	1	AA	SEMINATIVO	02	0.1442	6.7	4.5	19.4	5	97.000	8000	38.80 €
									1	/	1	AB	ULIVETO	03	0.4133	11.7	12	19.4	5	97.000	14000	67.90 €
S	120	109	19	CASTELLANETA	REGIONE PUGLIA	BARI (BA)	80017210727	PROPRIETA'	1	/	1		PASCOLO	02	0.2145	2.77	0.9	118.66	5	593.300	2000	59.33 €
S	121	101	126	CASTELLANETA	D'EREDITA' FRANCESCO	GIOIA DEL COLLE (BA) il 17/09/1984	DRDFNC84P17E038Z	PROPRIETA'	1	/	1		VIGNETO	1	2.3697	490	220	152.01	5	760.05	20000.000	760.05 €
S	122	101	71	CASTELLANETA	AMMATURO GIUSEPPE	MOTTOLA (TA) il 29/09/1955	MMTGPP55P29F784V	PROPRIETA'	1	/	1	AA	SEMIN IRRIG		0.2992	38.6	25	71.726	5	358.630	11000	197.25 €
									1	/	1	AB	ULIVETO	02	0.6733	31.3	23	71.726	5	358.630	14000	251.04 €
S	123	101	82	CASTELLANETA	D'ANELA SOCIETA' AGRICOLA S.R.L.	CASTELLANETA (TA)	2693910735	PROPRIETA'	1	/	1		SEMINATIVO	3	0.137	4.25	3.5	4.015	5	20.075	8000	8.03 €
S	124	101	70	CASTELLANETA	D'ANELA SOCIETA' AGRICOLA S.R.L.	CASTELLANETA (TA)	2693910735	PROPRIETA'	1	/	1	AA	ULIVETO	01	0.87	44.9	31	46.141	5	230.705	14000	161.49 €
									1	/	1	AB	FRUTTETO		0.38	41.2	26	46.141	5	230.705	10000	115.35 €
									1	/	1	AC	SEMINATIVO	03	0.6094	18.9	16	46.141	5	230.705	8000	92.28 €
S	125	101	39	CASTELLANETA	MIIM SOCIETA' AGRICOLA A RESPONSABILITA' LIMITATA	CASTELLANETA (TA)	03046790733	PROPRIETA'	1	/	1	AA	ULIVETO	01	0.43	22.2	16	170.32	5	851.600	14000	596.12 €
									1	/	1	AB	PASCOLO	03	1.0254	9.53	3.7	170.32	5	851.600	2000	85.16 €
S	126	101	214	CASTELLANETA	MIIM SOCIETA' AGRICOLA A RESPONSABILITA' LIMITATA	CASTELLANETA (TA)	03046790733	PROPRIETA'	1	/	1		ULIVETO	1	0.3495	18.1	13	163.934	5	819.670	14000	573.77 €
S	127	101	215	CASTELLANETA	MIIM SOCIETA' AGRICOLA A RESPONSABILITA' LIMITATA	CASTELLANETA (TA)	03046790733	PROPRIETA'	1	/	1		ULIVETO	1	0.0058	0.3	0.2	1.871	5	9.355	14000	6.55 €
S	129	101	171	CASTELLANETA	D'ANELA SOCIETA' AGRICOLA S.R.L.	CASTELLANETA (TA)	02693910735	PROPRIETA'	1	/	1		SEMINATIVO	02	0.1796	8.35	5.6	2.266	5	11.330	8000	4.53 €
S	130	101	207	CASTELLANETA	NINNI RAFFAELE	CASTELLANETA (TA) il 24/10/1961	NNNRF161R24C136T	PROPRIETA'	1	/	1		SEMINATIVO	02	20.762	965	643	629.43	5	3147.150	8000	1,258.86 €
S	131	101	170	CASTELLANETA	D'ANELA SOCIETA' AGRICOLA S.R.L.	CASTELLANETA (TA)	02693910735	PROPRIETA'	1	/	1	AA	ULIVETO	01	0.2839	14.7	10	111.53	5	557.650	14000	390.36 €
									1	/	1	AB	SEMINATIVO	02	1.7598	81.8	55	111.53	5	557.650	8000	223.06 €
S	132	101	124	CASTELLANETA	D'EREDITA' GIANCARLO	CASTELLANETA (TA) il 06/11/1955	DRDGCR55S06C136U	PROPRIETA'	1	/	1		VIGNETO	01	0.2101	43.4	20	124.649	5	623.245	20000	623.25 €
S	133	101	127	CASTELLANETA	D'EREDITA' GIANCARLO	CASTELLANETA (TA) il 06/11/1955	DRDGCR55S06C136U	PROPRIETA'	1	/	1		SEMINATIVO	2	1.7952	83.4	56	222.595	5	1112.975	8000	445.19 €
S	134	101	75	CASTELLANETA	COMUNE DI CASTELLANETA	CASTELLANETA (TA)	80012250736	PROPRIETA'	1	/	1		ULIVETO	2	0.0608	2.83	2	67.225	5	336.125	14000	235.29 €
S	135	101	208	CASTELLANETA	DIFONZO AGATA	GIOIA DEL COLLE (BA) il 21/06/1967	DFNGTA67H61E038U	PROPRIETA'	1	/	1		SEMINATIVO	2	78.81	78.8	53	2.066	5	10.330	8000	4.13 €

S	136	101	85	CASTELLANETA	D'EREDITA' FRANCESCO	GIOIA DEL COLLE (BA) il 17/09/1984	DRDFNC84P17E038Z	PROPRIETA'	1	/	1	AA	SEMINATIVO	2	4.3393	202	134	387.926	5	1939.630	8000	775.85 €
									1		1	AB	ULIVETO	1	0.1717	8.87	6.2	387.926	5	1939.630	14000	1,357.74 €
S	137	110	197	CASTELLANETA	D'EREDITA' FRANCESCO	GIOIA DEL COLLE (BA) il 17/09/1984	DRDFNC84P17E038Z	PROPRIETA'	1	/	1		VIGNETO	01	0.4237	87.5	39	96.277	5	481.385	20000	481.39 €
S	138	110	196	CASTELLANETA	COLONNA GIANNETTE	STATI UNITI D'AMERICA (EE) il 25/06/1974	CLNGNT74H65Z404Z	PROPRIETA'	1	/	3	AA	ULIVETO	03	0.1076	3.06	3.1	45.847	5	229.235	14000	53.49 €
					COLONNA MARIA	STATI UNITI D'AMERICA (EE) il 30/04/1971	CLNMRA71D70Z404C	PROPRIETA'	1	/	3	AB	VIGNETO	01	0.0123	2.54	1.1	45.847	5	229.235	20000	76.41 €
					COLONNA VITANTONIO	CONVERSANO (BA) il 04/02/1980	CLNVNT80B04C975L	PROPRIETA'	1	/	3	AC	AGRUMETO	02	3.9331	569	386	45.847	5	229.235	27000	103.16 €
S	139	110	252	CASTELLANETA	D'EREDITA' FRANCESCO	GIOIA DEL COLLE (BA) il 17/09/1984	DRDFNC84P17E038Z	PROPRIETA'	1	/	1		ORTO	U	1.4576	301	151	75.45	5	377.250	12000	226.35 €
S	140	110	253	CASTELLANETA	COLONNA GIANNETTE	STATI UNITI D'AMERICA (EE) il 25/06/1974	CLNGNT74H65Z404Z	PROPRIETA'	1		3		AGRUMETO	02	1.2176	176	119	4.38	5	21.900	27000	9.86 €
					COLONNA MARIA	STATI UNITI D'AMERICA (EE) il 30/04/1971	CLNMRA71D70Z404C	PROPRIETA'	1		3						4.38	5	21.900	27000	9.86 €	
					COLONNA VITANTONIO	CONVERSANO (BA) il 04/02/1980	CLNVNT80B04C975L	PROPRIETA'	1		3						4.38	5	21.900	27000	9.86 €	

<b>LATO SX</b>	21,340.81 €
<b>LATO DX</b>	26,133.43 €
<b>TOT</b>	<b>47,474.25 €</b>



CALCOLO INDENNITA' DI ESPROPRIO	
Provincia	TARANTO
Comune	CASTELLANETA

	N.	Foglio	Particella	Comune	Proprietario	Luogo e data di nascita	Codice fiscale/P. Iva	SPECIFICAZIONE DEI DIRITTI			Porz	Destinazione d'uso	Classe	Superficie Totale P.IIa (ha)	Reddito Dominicale (€)	Reddito Agrario (€)	Lunghezza esproprio (m)	Larghezza esproprio	DETERMINAZIONE INDENNITA'				MAGGIORAZIONI			NOTE									
								Diritti	Quota										Area da espropriare m2 (a)	Valore unitario venale terreno euro/ha (b)	Indennità di servitù	valore agrario Medio (V.A.M.) [€/ha] (c)	aggiuntiva coltivatore diretto [€] (1/2 x d)	maggiorazione per cessione volontaria [€] (1/2 x d)	maggiorazione per cessione volontaria nel caso di										
A R E A  I M P I A  N T O	1	113	25	CASTELLANETA	SANTACROCE MICHELE	BARI (BA) il 07/06/1967	SNTMHL67H07A662F	PROPRITA'	1	/	1	AA	SEMINATIVO	03	0.0215	AREA IN DISPONIBILITA'																			
												AB	AGRUMETO	01	12.5440																				
	2	113	87	CASTELLANETA	SANTACROCE MICHELE	BARI (BA) il 07/06/1967	SNTMHL67H07A662F	PROPRITA'	1	/	1		SEMINATIVO IRRIGUO	U	13.1586	AREA IN DISPONIBILITA'																			
	3	114	200	CASTELLANETA	SANTACROCE MICHELE	BARI (BA) il 07/06/1967	SNTMHL67H07A662F	PROPRITA'	1	/	1	AA	AGRUMETO	01	6.4972	AREA IN DISPONIBILITA'																			
												AB	ULIVETO	03	0.0683																				
												AC	VIGNETO	01	0.0670																				
	4	114	242	CASTELLANETA	SANTACROCE MICHELE	BARI (BA) il 07/06/1967	SNTMHL67H07A662F	PROPRITA'	1	/	1		AGRUMETO	01	0.3675	AREA IN DISPONIBILITA'																			
	5	114	396	CASTELLANETA	SANTACROCE MICHELE	BARI (BA) il 07/06/1967	SNTMHL67H07A662F	PROPRITA'	1	/	1		AGRUMETO	01	8.5961	AREA IN DISPONIBILITA'																			
	6	115	7	CASTELLANETA	COMES ANNA	BARI (BA) il 07/06/1967	CMSNNA55R67D76IH	PROPRITA'	1	/	1		SEMINATIVO	4	10.0360	AREA IN DISPONIBILITA'																			
7	115	18	CASTELLANETA	COMES ANNA	BARI (BA) il 07/06/1967	CMSNNA55R67D76IH	PROPRITA'	1	/	1		SEMINATIVO	4	0.3838	AREA IN DISPONIBILITA'																				
8	115	93	CASTELLANETA	COMES ANNA	BARI (BA) il 07/06/1967	CMSNNA55R67D76IH	PROPRITA'	1	/	1		SEMINATIVO	4	9.5398	AREA IN DISPONIBILITA'																				
9	115	95	CASTELLANETA	COMES ANNA	BARI (BA) il 07/06/1967	CMSNNA55R67D76IH	PROPRITA'	1	/	1		SEMINATIVO IRRIGUO	U	0.7048	AREA IN DISPONIBILITA'																				



CALCOLO INDENNITA' DI ESPROPRIO	
Provincia	TARANTO
Comune	CASTELLANETA

Area Stazione di Elevazione	N.	Foglio	Particella	Comune	Proprietario	Luogo e data di nascita	Codice fiscale/P.Iva	SPECIFICAZIONE DEI DIRITTI					DETERMINAZIONE INDENNITA'							NOTE		
								Diritti	Quota (q)		Porz	Destinazione d'uso	Classe	Superficie Totale P.I.a (ha)	Reddito Dominicale (€)	Reddito Agrario (€)	Lunghezza esproprio (m)	Larghezza esproprio	Area da espropriare m2 (a)		Valore unitario venale terreno euro/ha (b)	Indennità di servitù
Area Stazione di Elevazione	1	101	126	Castellaneta	D'Eredità Francesco	Gioia del Colle (BA) il 17/09/1984	DRDFNC84P17E038Z	Proprietà	1	\	1	Vignet	1	2.4	489.54	220.29			9,623.65	20,000.00 €	9,623.65 €	
	2	110	197	Castellaneta	D'Eredità Francesco	Gioia del Colle (BA) il 17/09/1984	DRDFNC84P17E038Z	Proprietà	1	\	1	Vignet	1	0.4	87.53	39.39			10,687.95	20,000.00 €	10,687.95 €	
																			<b>TOTALE</b>		<b>20,311.60 €</b>	

# COMUNE DI CASTELLANETA

(Provincia di Taranto)

Realizzazione di un impianto agrovoltaico PNRR della potenza nominale in DC di 38,512 MWp denominato "Santacroce" e delle relative opere di connessione alla Rete di Trasmissione dell'energia elettrica Nazionale (RTN) in zona agricola del Comune di Castellaneta (TA) in località S. Andrea.

## Proponente

**PIVEXO 10 S.r.l.**

PIVEXO 10 S.r.l.  
Via Stazione snc - 74011 Castellaneta (TA)  
Tel +39 0998441860, Fax +39 0998445168  
PIVA 03359040734, REA TA-210859  
PEC: pivexo10@pec.it

## Sviluppatore

**Greenergy**

GREENERGY SRL  
Via Stazione snc - 74011 Castellaneta (TA)  
Tel +39 0998441860, Fax +39 0998445168  
PIVA 02599040734, REA TA-157230  
www.greenergy.it, mailinfo@greenergy.it

## Elaborato Piano Particellare di Esproprio

### Data

15/05/2024

### Codice Progetto

G P - 4 5

Nome File GYIPX64\_PianoEsproprio\_01

### Revisione

00

### Foglio

A2

### Scala

1:15.000


### Codice Elaborato

P\_04

Rev.	Descrizione	Data	Redatto	Verificato	Approvato
00	Prima emissione	15/05/2024	Dott.ssa Graziana Malizia	Ing Giuseppe Mancini	PIVEXO 10 s.r.l.

TUTTI I DIRITTI SONO RISERVATI A NORMA DI LEGGE E' VIETATA LA RIPRODUZIONE ANCHE PARZIALE E LA CESSIONE SENZA AUTORIZZAZIONE

Particolare tipologia di esproprio  
Area potenzialmente impegnata  
V.P.E. pari a 2,50 m per lato

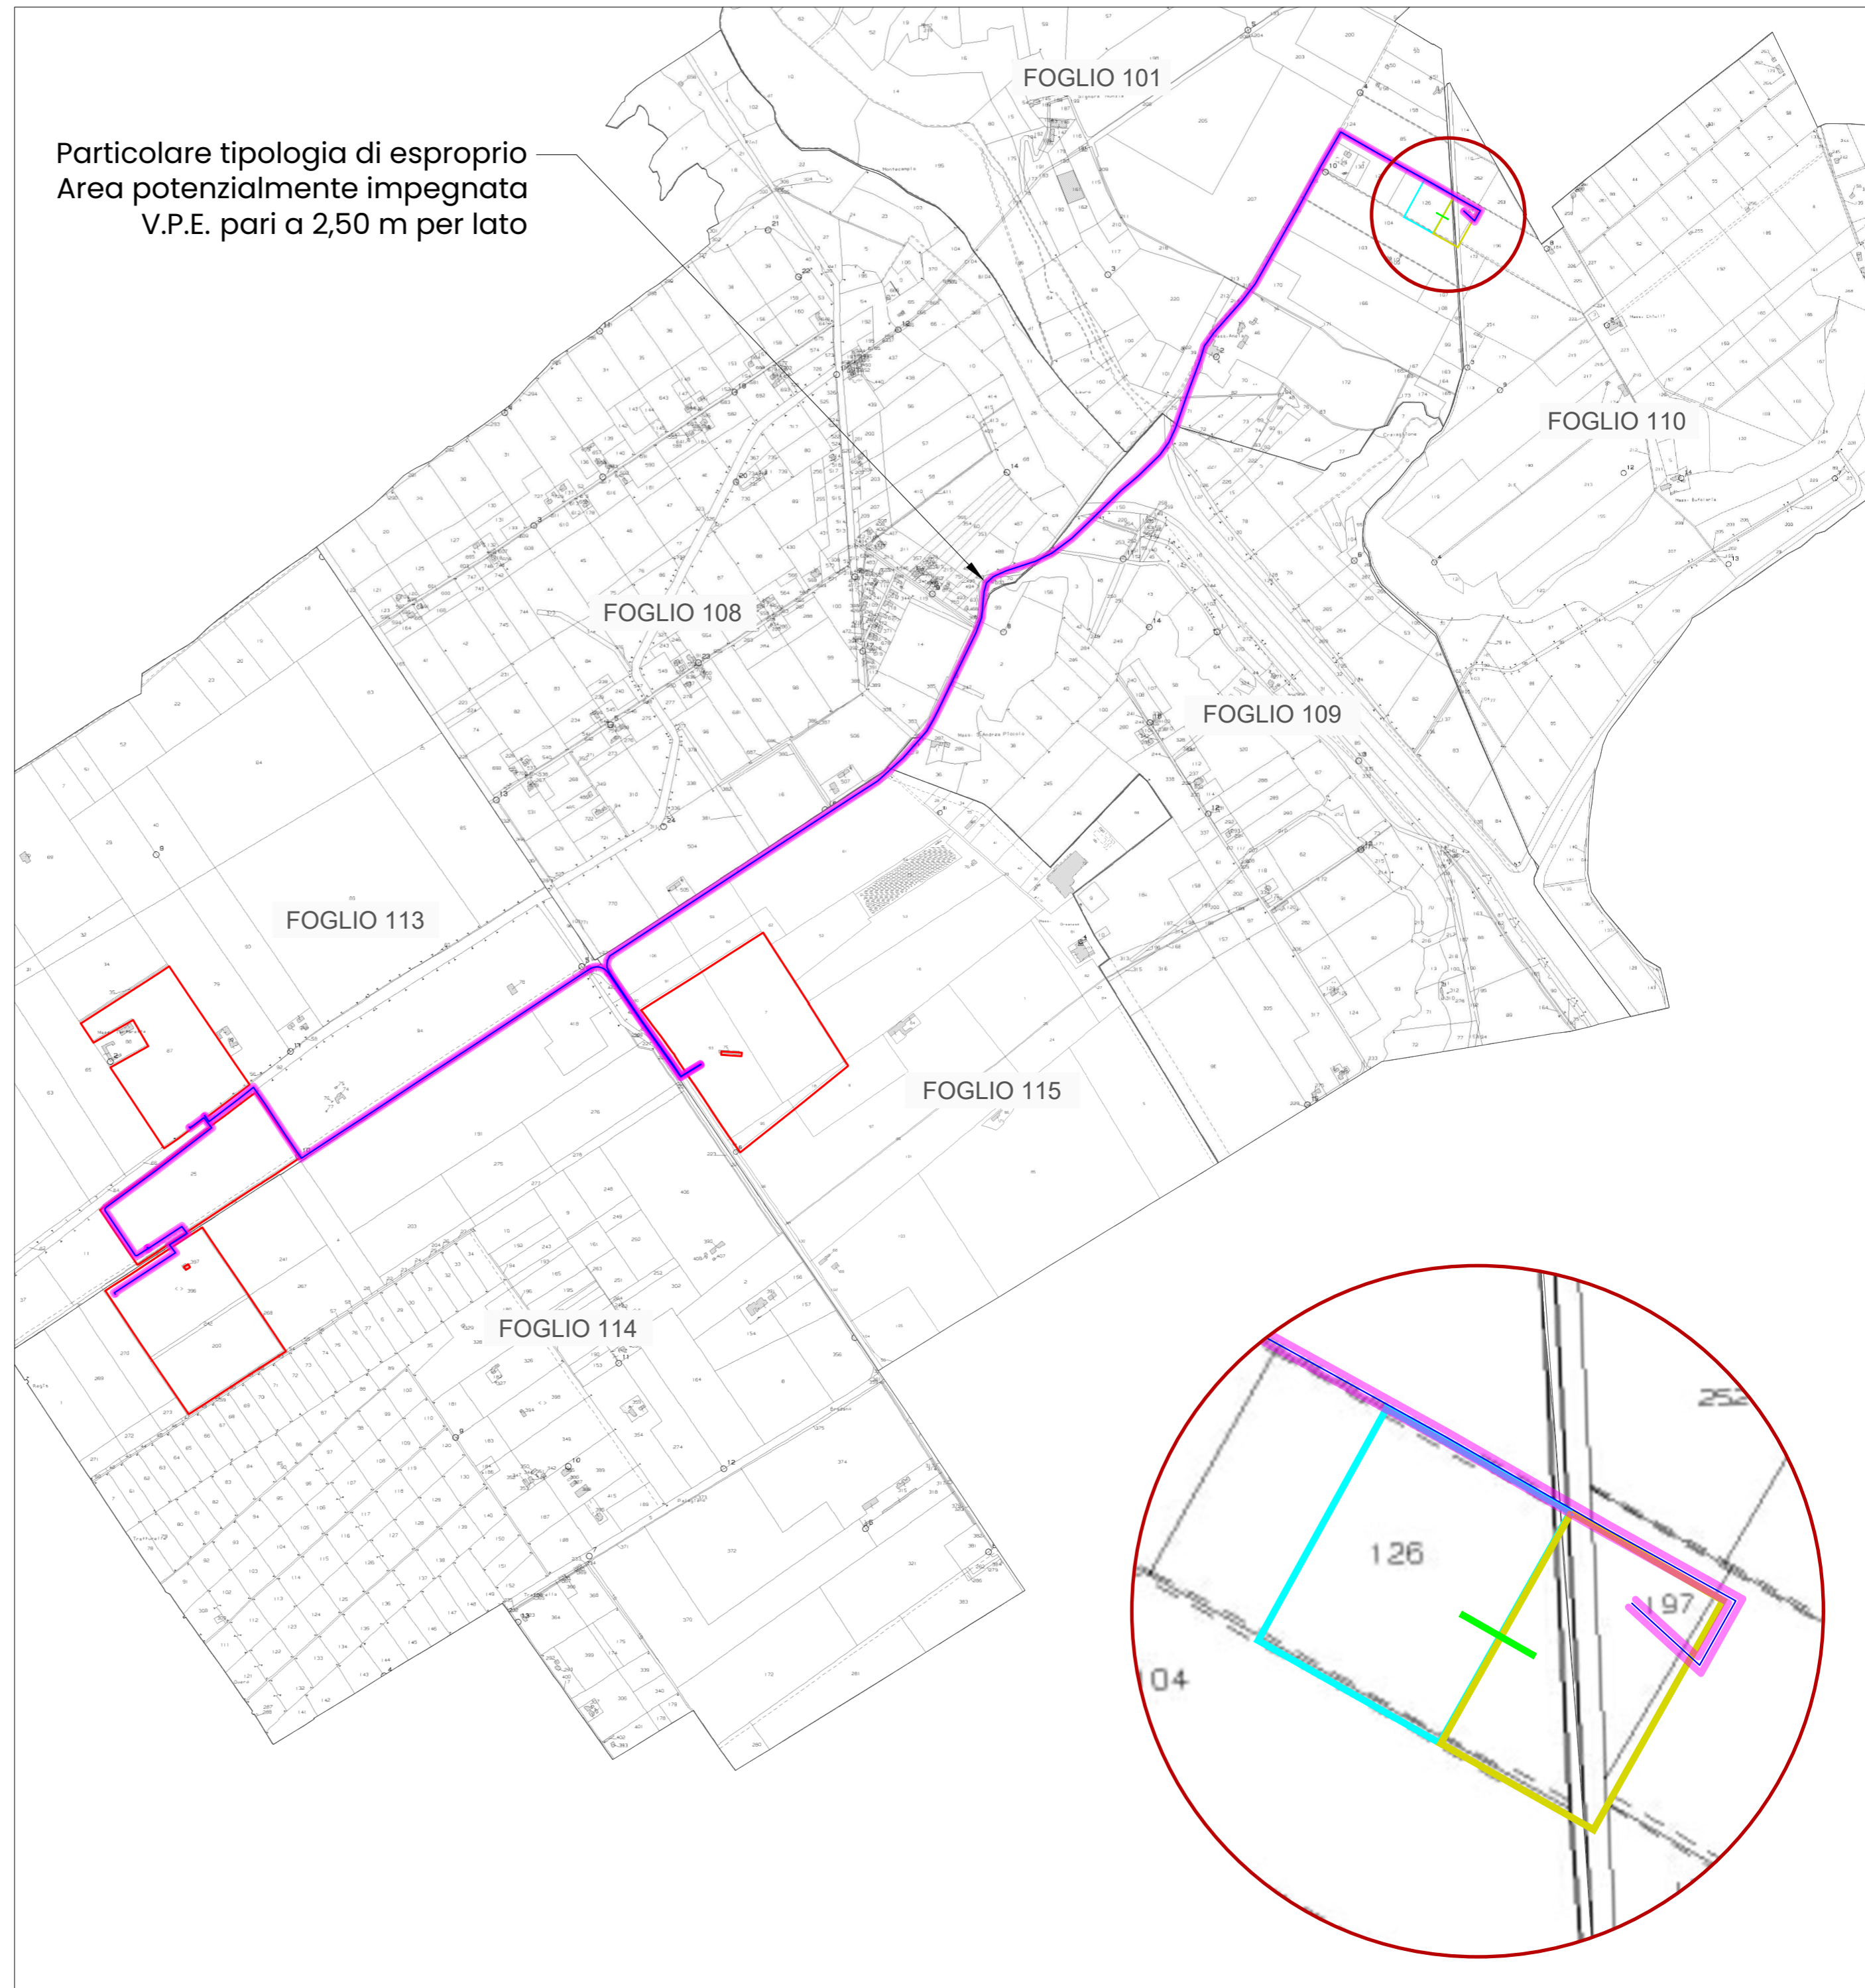

## LEGENDA

- Area catastale
- SE Terna
- Stazione di utenza
- Cavidotto MT
- Cavidotto AT
- Area potenzialmente impegnata V.P.E.