
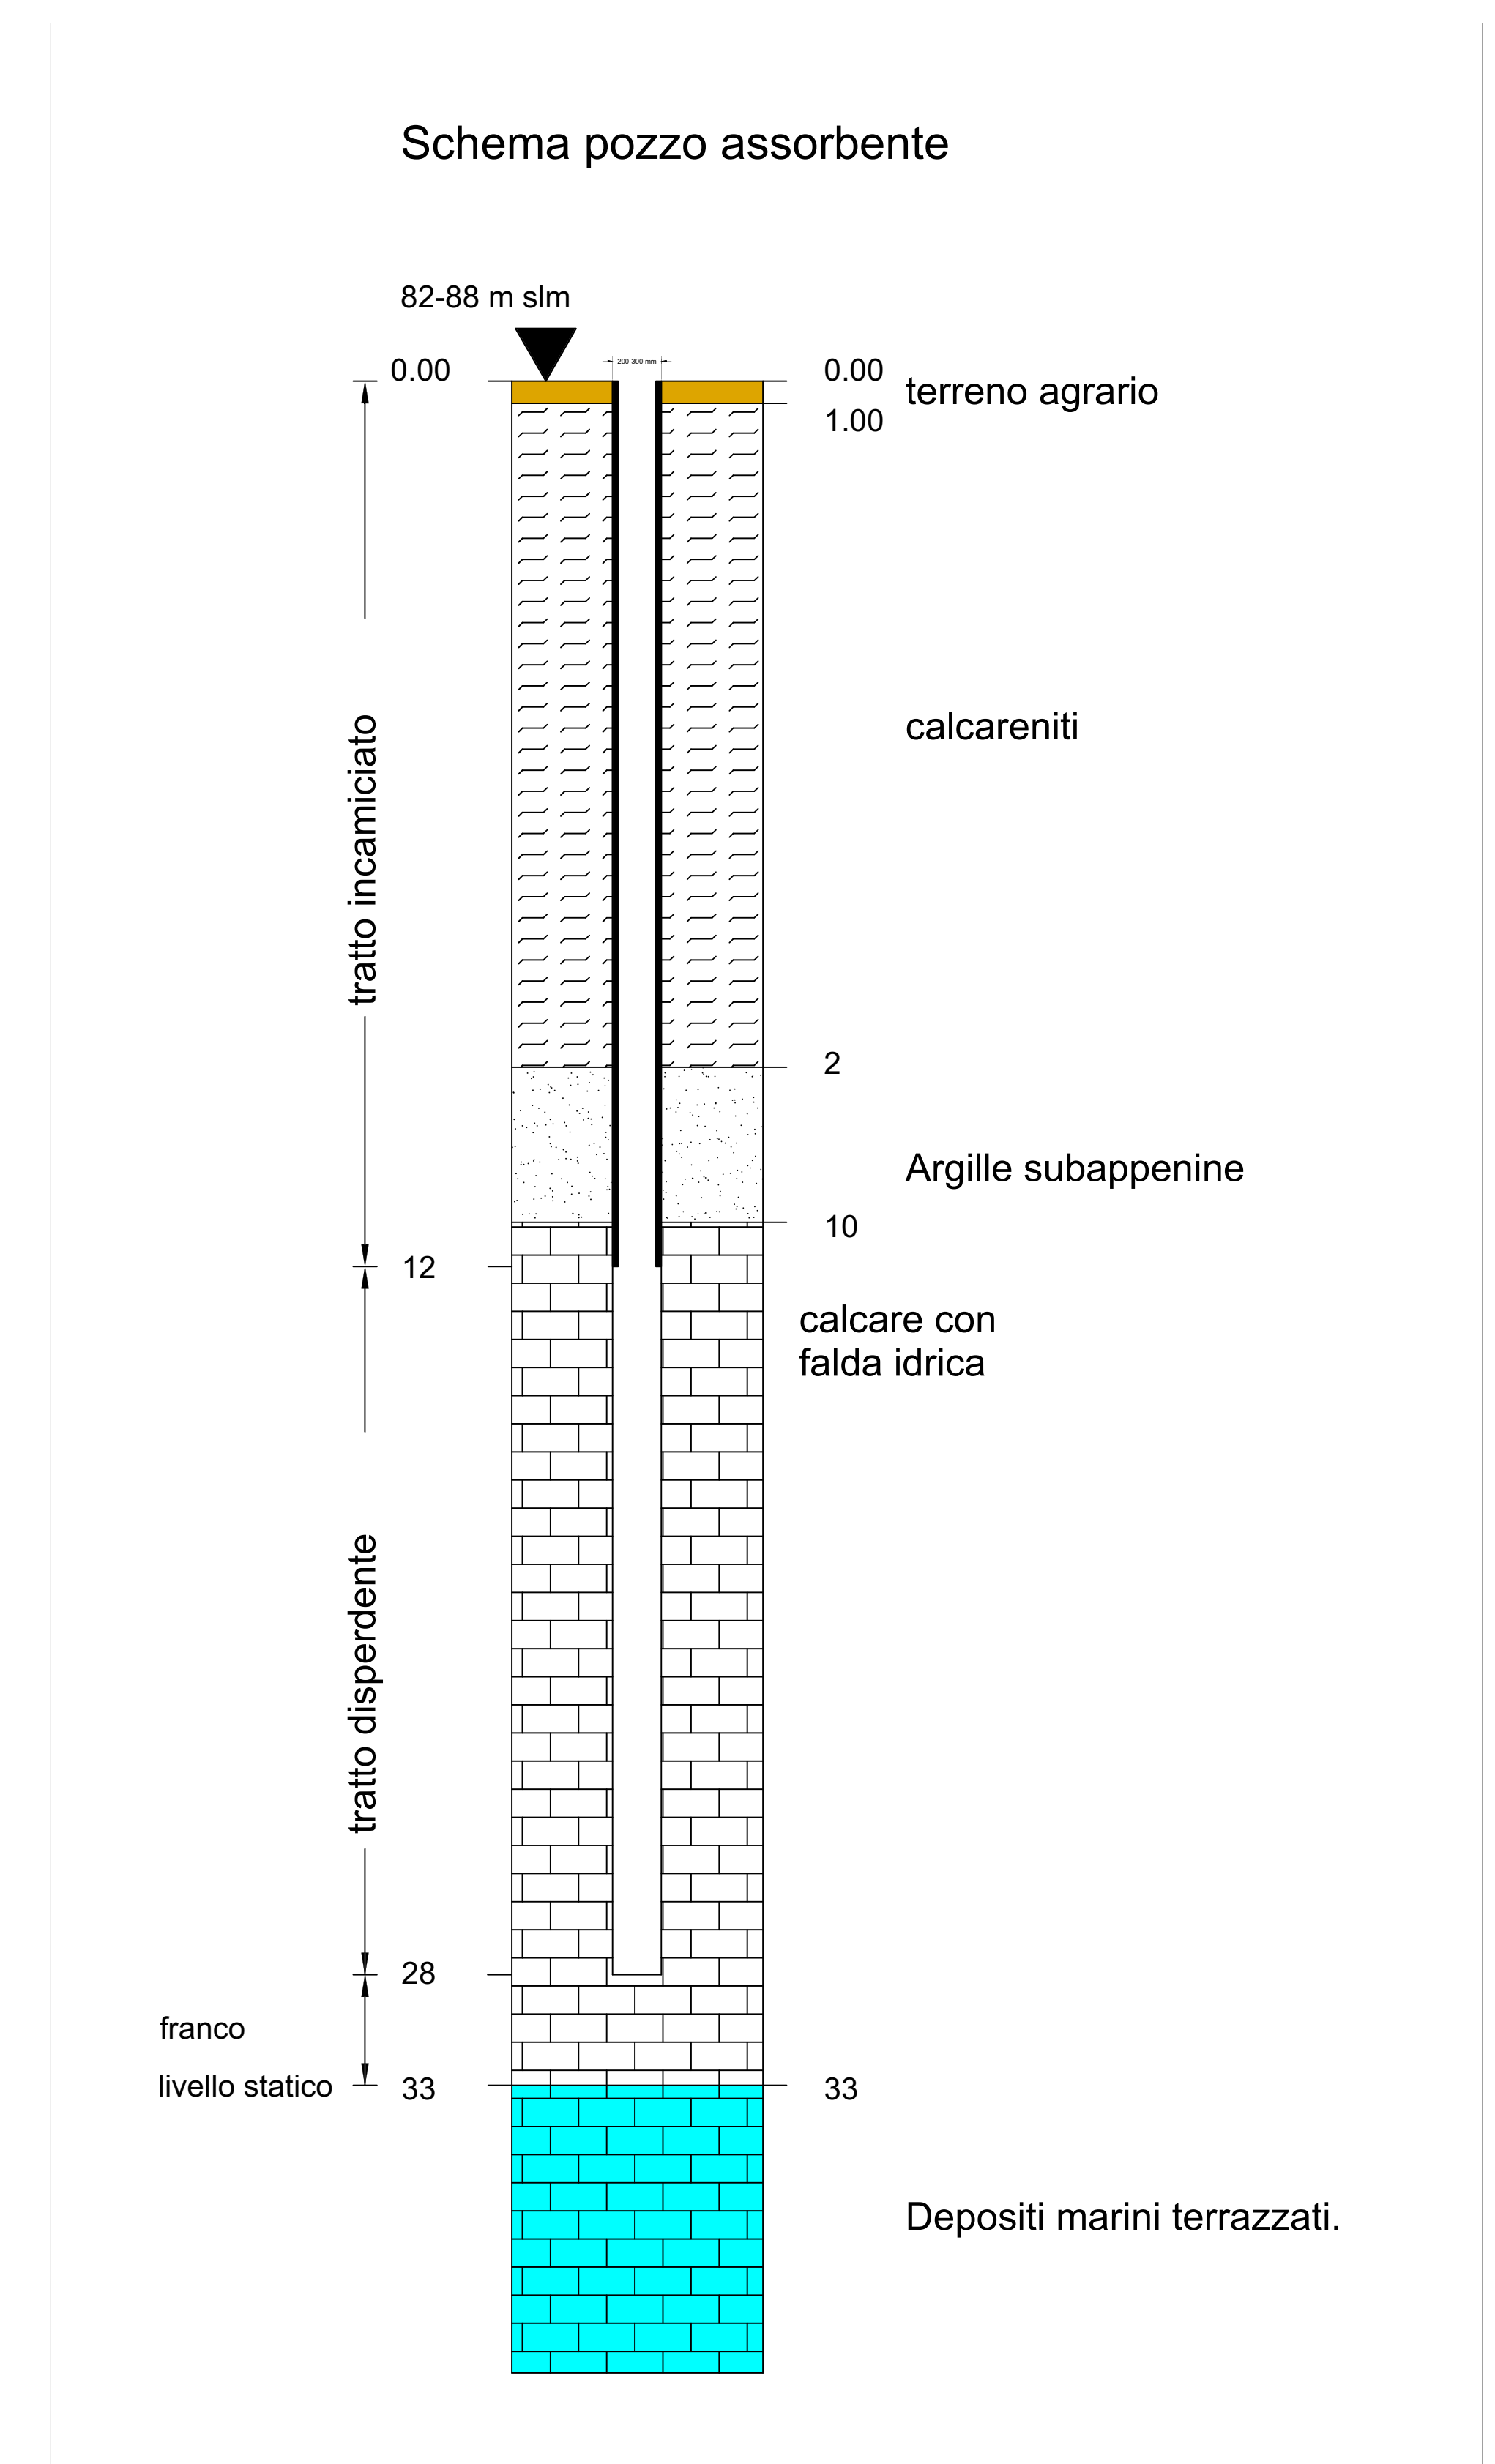


Area pozzi disperdenti

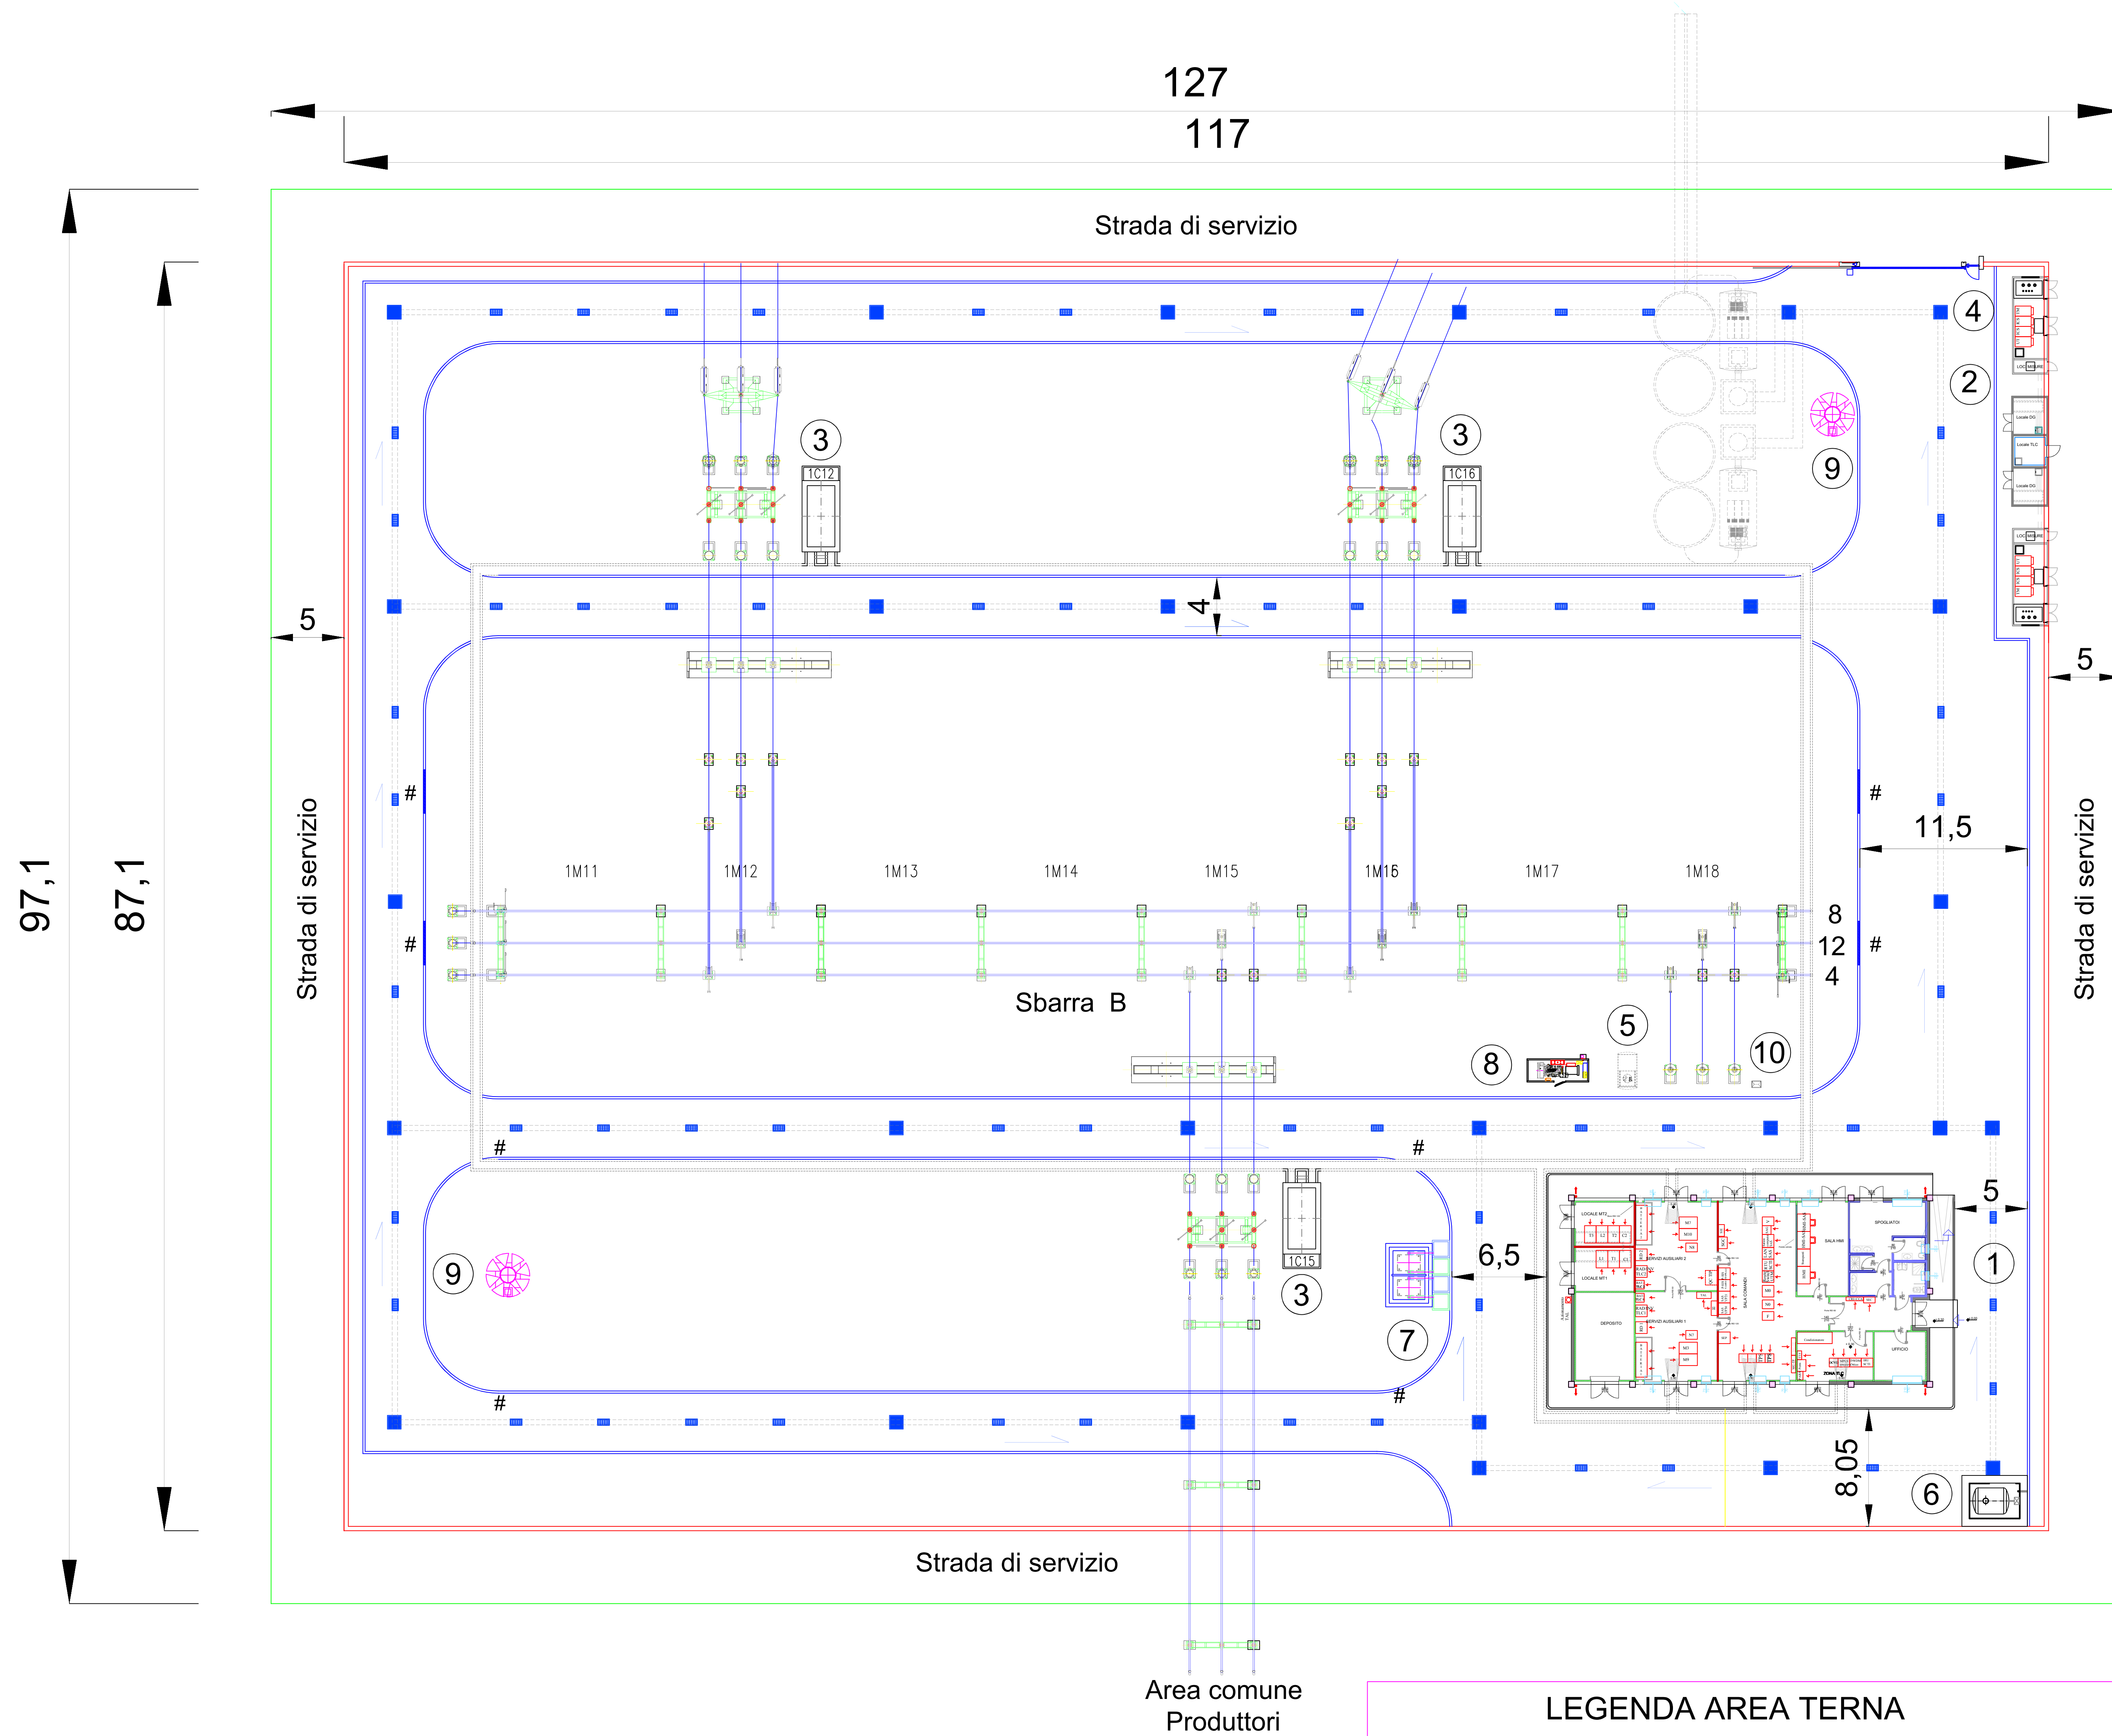

Area comune Produttori

LEGENDA AREA TERNA

- 1 EDIFICIO INTEGRATO
- 2 EDIFICIO PUNTI DI CONSEGNA ALIM. MT S.A. (DG 2061)
- 3 CHIOSCHI APP. PERIFERICHE SISTEMA DI CONTROLLO
- 4 CANCELLO CARRAIO SCORREVOLE CON PEDONALE
- 5 SERBATOIO GASOLIO INTERRATO
- 6 BOX AUTOCLAVE RISERVA IDRICA(INTERRATO)
- 7 TRASFORMATORI SERVIZI AUSILIARI
- 8 GRUPPO ELETTROGENO
- 9 TORRI FARO
- 10 TRASFORMATORI INDUTTIVI DI POTENZA (TIP)

— RECINZIONE ESTERNA S.E. TERNA
 — RECINZIONE PER VIABILITA' DI SERVIZIO

NOTE:
 * Stalli 150kV attrezzati con le sole opere civili sotto le sbarre AT
 # Cordolo ribassato

COMUNE DI CASTELLANETA
(Provincia di Taranto)

Realizzazione di un impianto Agrovoltico della potenza nominale in DC di 49,213 MWp denominato "Romanazzi" e delle relative opere di connessione alla Rete di Trasmissione dell'energia elettrica Nazionale (RTN) in zona agricola del Comune di Castellaneta (TA) in località Papatonno.

Proponente

GREENENERGY SRL - 74011 Castellaneta (TA)
 Via. S. Maria Assunta, 10 - 098 00000000
 P.IVA 0204802076 - REA 94-187520
 www.greenenergy.it - info@greenenergy.it

Sviluppatore

BIPROJECT SRL - 74010 Caserta (CE)
 Via. S. Maria Assunta, 10 - 098 00000000
 P.IVA 0204802076 - REA 94-187520
 www.biproject.it - info@biproject.it

Elaborato		Data	
PIANO DI DEFLUSSO ACQUE REFLUE E PIOVANE		15/12/2023	
Codice Progetto	Foglio	Revisione	Formato
GREEN CP-116	1-1	00	900 x 1200
Codice Elaborato	Formato	Scala	
PAP. 2.SE.0.14	00	1:100	

Rev.	Data	Redatto	Verificato

TUTTI I DIRITTI SONO RISERVATI A NORMA DI LEGGE E' VIETATA LA RIPRODUZIONE ANCHE PARZIALE E LA VERSIONE SENZA AUTORIZZAZIONE

Cognome **MANFRO**
 Nome **MICHELE**
 nato il **18/02/1963**
 (atto n. **312** **I** **A** **1963**)
 a **TORRE ANNUNZIATA**
 Cittadinanza **ITALIANA**
 Residenza **TRECASE**
 Via **CATTANEO N. 13**
 Stato civile **CONIUGATO**
 Professione **LIBERO PROFESSIONISTA**

CONNOTATI E CONTRASSEGNI SALIENTI

Statura **m. 1,85**
 Capelli **BIONDI**
 Occhi **AZZURRI**
 Segni particolari



Firma del titolare *Michele Manfro*
TRECASE li **30/08/2016**
 d'ordine
 IL SINDACO
 del Sindaco
 L'UFFICIALE DI
ANAGRAFE DELEGATO
 (Ciro Scalapini)



