COMUNE DI CASTELLANETA

(Provincia di Taranto)

Realizzazione di un impianto agrivoltaico PNRR della potenza nominale in DC di 46,65 MWp, denominato "Romanazzi" e delle relative opere di connessione alla Rete di Trasmissione Nazionale (RTN) in zona agricola del Comune di Castellaneta (TA) in località "Papatonno"

Proponente

PIVEXO 6 S.r.l.

PIVEXO 6 S.R.L.
Via Stazione snc - 74011 Castellaneta (TA) ,
Tel +39 0998448950, Fax +39 0998448168,
P.IVA 03159000735, REA TA- 293853,
mail: pivexo6@pec.it

Sviluppatore

Greenergy

GREENERGY SRL
Via Stazione snc - 74011 Castellaneta (TA)
Tel +39 0998448950, Fax +39 0998448168
P.IVA 02599600774, REA TA-157330
www.greenergy.it, mailinfo@greenergy.it

Elaborato	Data
Tavola dei particolari costruttivi (Strutture - Cabine)	02/05/2024

Codice Progetto	Nome File	Revisione	Foglio	Scala
GREEN GP-16	MPGHVQ4_ElaboratoGrafico_03	00	A0	Varia

Codice Elaborato: TAV_02_A

Rev.	Descrizione	Data	Redatto	Verificato	Approvato
00	Prima emissione	02/05/2024	Dott.ssa Graziana Malcia	Ing. Giuseppe Mancini	Pivexo 6 S.r.l.

TUTTI I DIRITTI SONO RISERVATI A NORMA DI LEGGE E' VIETATA LA RIPRODUZIONE ANCHE PARZIALE E LA CESSIONE SENZA AUTORIZZAZIONE

SCHEMA DI DISPOSIZIONE DELLE CABINE

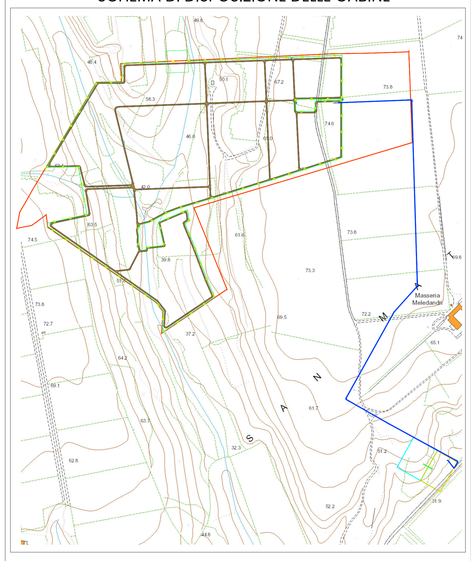

LEGENDA

- Area catastale
- Pali videosorveglianza e illuminazione
- Recinzione
- Accesso area impianto
- Cavidotto MT
- SE Terna
- Stazione di utenza
- Cavidotto AT
- Cabina di trasformazione
- Cabina di raccolta
- Cabina di manutenzione

VALENTINO VINO 26/04/2024 16:05:40 GMT+01:00

PARTICOLARE CABINA DI TRASFORMAZIONE

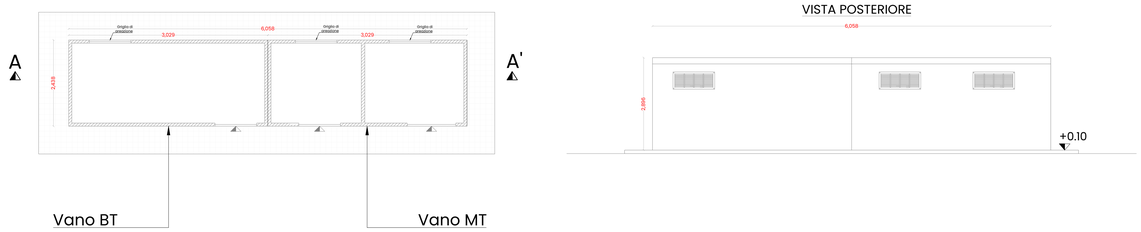

VISTA POSTERIORE

VISTA FRONTALE

PARTICOLARE CABINA DI RACCOLTA

PIANTA
scala 150

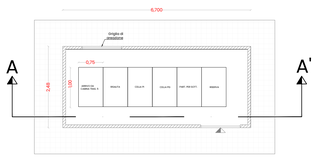

VISTA POSTERIORE

Sez. A-A'

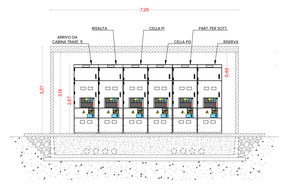

VISTA FRONTALE

VISTA LATERALE

PARTICOLARE CABINA DI MANUTENZIONE

PIANTA
scala 150

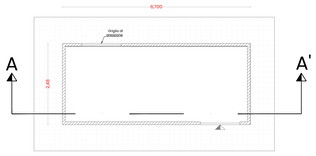

VISTA POSTERIORE

Sez. A-A'

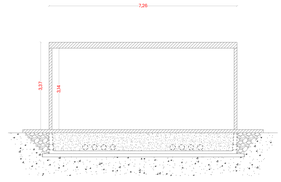

VISTA FRONTALE

VISTA LATERALE