

# COMUNE DI CASTELLANETA

(Provincia di Taranto)

Realizzazione di un impianto agrivoltaico PNRR della potenza nominale in DC di 46,65 MWp, denominato "Romanazzi" e delle relative opere di connessione alla Rete di Trasmissione Nazionale (RTN) in zona agricola del Comune di Castellaneta (TA) in località "Papatonno"

Proponente

**PVEXO 6 S.r.l.**

Sviluppatore

**Greenergy**

PVEXO 6 S.R.L.  
Via Stazione snc - 74011 Castellaneta (TA)  
Tel +39 0998445160, Fax +39 0998445168  
P.IVA 0259560754, REA TA-102855,  
mail: pvexo6@pec.it

GREENERGY S.R.L.  
Via Stazione snc - 74011 Castellaneta (TA)  
Tel +39 0998445160, Fax +39 0998445168  
P.IVA 0259560754, REA TA-102855  
www.greenergy.it, mail:info@greenergy.it

Elaborato: Schema elettrico unifilare

Data  
02/05/2024

Codice Progetto	Nome File	Revisione	Foglio	Scala
GREEN GP-16	MPGHVQ4_ElaboratoGrafico_08	00	A1	
Codice Elaborato				
TAV_03_C				
<small>ORDINE REGIONALE PROVINCIA TARANTO</small> <small>Dist. Ing. PERSICONE Raimondo</small> <small>di 5467</small>				
00	Prima emissione	02/05/2024	Ing. Mariano Colagrande	Ing. Emanuel Perrone
Rev.	Descrizione	Data	Redatto	Verificato
				Approvato
TUTTI I DIRITTI SONO RISERVATI A NORMA DI LEGGE E' VIETATA LA RIPRODUZIONE ANCHE PARZIALE E LA CESSIONE SENZA AUTORIZZAZIONE				

## SOTTOCAMPO 1

N.19 INVERTER da 320kW - 520 Moduli: 20 Blocchi da 26 Moduli  
N.9 INVERTER da 320 kW - 494 Moduli: 19 Blocchi da 26 Moduli

## SOTTOCAMPO 2

N.12 INVERTER da 320kW - 546 Moduli: 21 Blocchi da 26 Moduli  
N.13 INVERTER da 320 kW - 520 Moduli: 20 Blocchi da 26 Moduli  
N.3 INVERTER da 320 kW - 494 Moduli: 19 Blocchi da 26 Moduli

## SOTTOCAMPO 3

N.3 INVERTER da 320kW - 572 Moduli: 22 Blocchi da 26 Moduli  
N. 4 INVERTER da 320 kW - 546 Moduli: 21 Blocchi da 26 Moduli  
N. 10 INVERTER da 320 kW - 520 Moduli: 20 Blocchi da 26 Moduli  
N. 11 INVERTER da 320 kW - 494 Moduli: 19 Blocchi da 26 Moduli


## SOTTOCAMPO 4

N. 2 INVERTER da 320 kW - 572 Moduli: 22 Blocchi da 26 Moduli  
N. 5 INVERTER da 320 kW - 546 Moduli: 21 Blocchi da 26 Moduli  
N. 15 INVERTER da 320 kW - 520 Moduli: 20 Blocchi da 26 Moduli  
N. 6 INVERTER da 320 kW - 494 Moduli: 19 Blocchi da 26 Moduli

## SOTTOCAMPO 5

N.3 INVERTER da 320kW - 520 Moduli: 20 Blocchi da 26 Moduli  
N.10 INVERTER da 320kW - 494 Moduli: 19 Blocchi da 26 Moduli

AT 150 kV

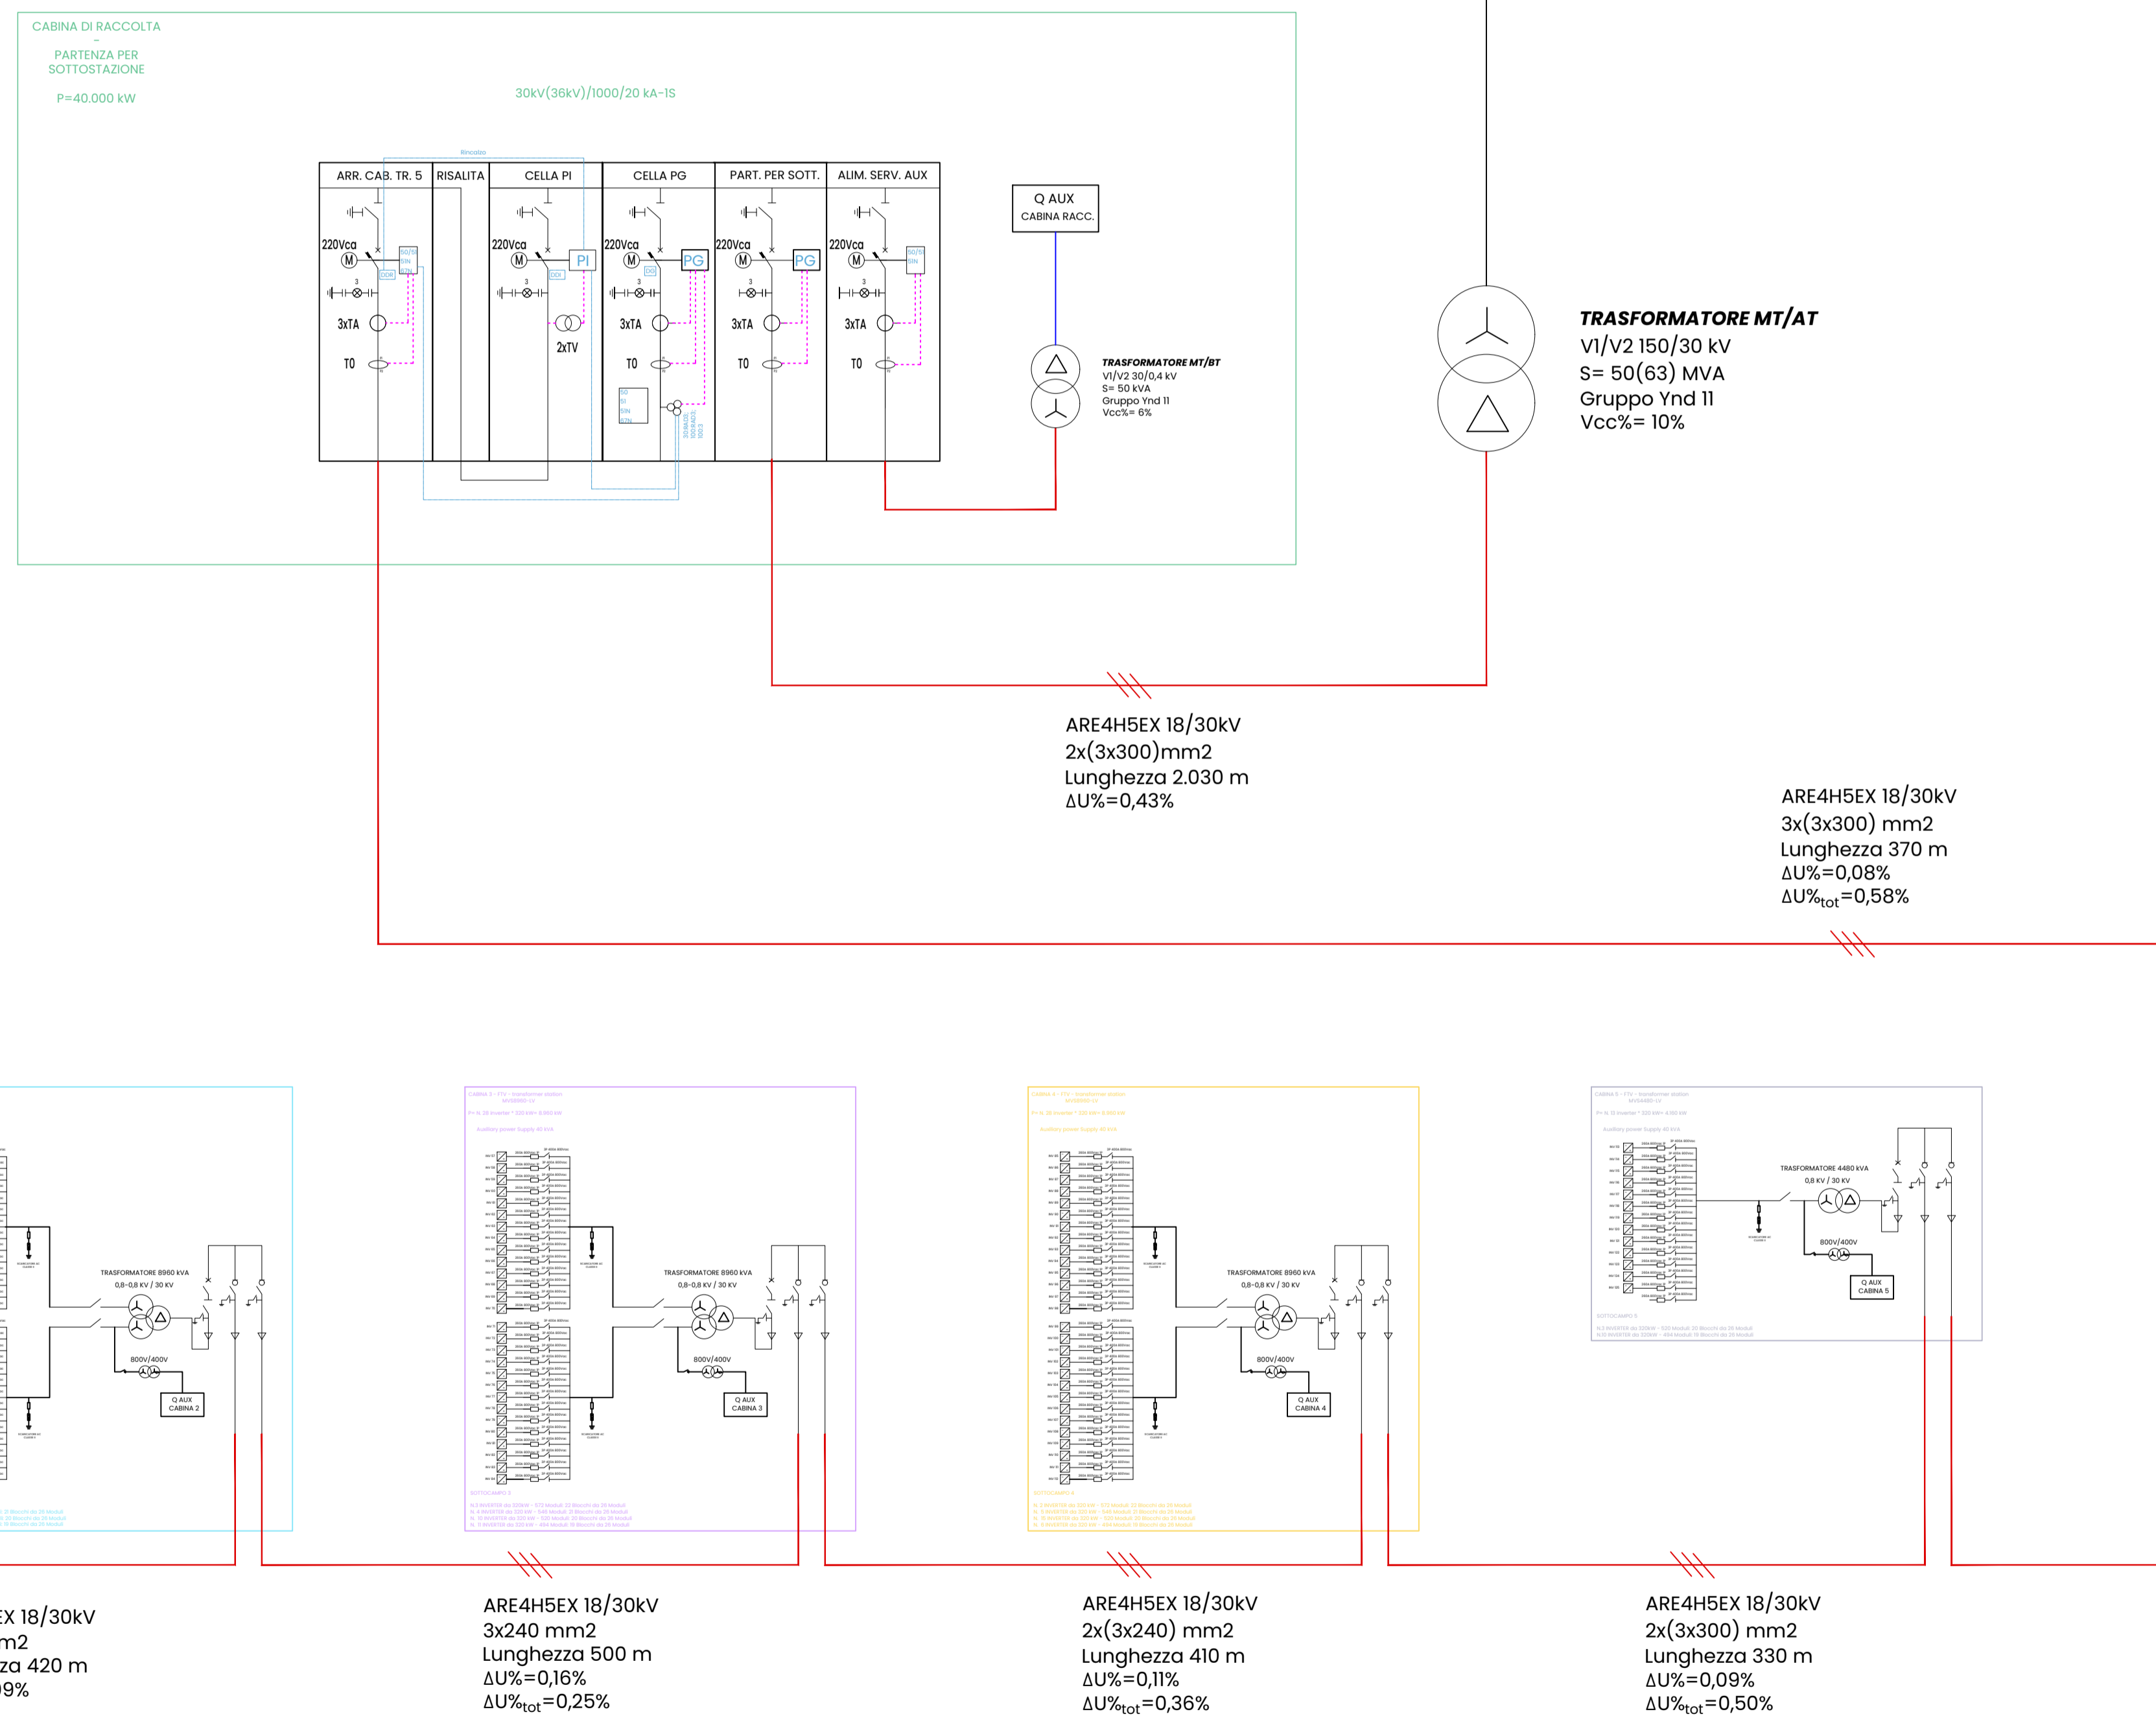


**REPUBBLICA ITALIANA**  
**MINISTERO DELL'INTERNO**
CA39499GX

**CARTA DI IDENTITÀ / IDENTITY CARD**  
 COMUNE DI / MUNICIPALITY  
 LATERZA



COGNOME / SURNAME  
**PERRONE**  
 NOME / NAME  
**EMANUEL**

LUOGO E DATA DI NASCITA  
PLACE AND DATE OF BIRTH  
**CASTELLANETA (TA) 21.08.1992**

SESSO / SEX  
**M**

EMISSIONE / ISSUING  
**17.08.2020**

FIRMA DEL TITOLARE /  
 HOLDERS SIGNATURE  


STATURA /  
 HEIGHT  
**173**

CITTADINANZA  
NATIONALITY  
**ITA**

SCADENZA / EXPIRY  
**21.08.2030**

**693363**

AC 2014 




**REPUBBLICA ITALIANA**  
**TESSERA SANITARIA**  
 CARTA REGIONALE DEI SERVIZI



Codice Fiscale **PRRMNL92M21C136E** Sesso **M**

Cognome **PERRONE**

Nome **EMANUEL**

Luogo di nascita **CASTELLANETA**

Data di scadenza **06/04/2022**

Data di nascita **21/08/1992**

Provincia **TA**

Dati sanitari regionali  
  
**REGIONE PUGLIA**

