

- LEGENDA**
-  Elettrodotto AT 150kV Doppia Tema Esistente
 -  Elettrodotto AT 150kV Semplice Tema in Progetto
 -  Tema di Elettrodotto in DT da smantellare
 -  Palo AT 150kV Doppia Tema Esistente
 -  Palo AT 150kV Doppia Tema in Progetto
 -  Palo AT 150kV Doppia Tema da smantellare
 -  Fascia DpA - Raccordi aerei e
 -  Stazione RTN

COMUNE DI CASTELLANETA
(Provincia di Taranto)

Realizzazione di un impianto Agrovoltaiico della potenza nominale in DC di 49,213 MWp denominato "Romanazzi" e delle relative opere di connessione alla Rete di Trasmissione dell'energia elettrica Nazionale (RTN) in zona agricola del Comune di Castellaneta (TA) in località Papatonno.

Proponente


Sviluppatore


GREENERGY SRL
Via Stazione anc - 74011 Castellaneta (TA) -
Tel +39 0998441890, Fax +39 0998445168,
P.IVA 02298060724, REA TA-157230,
www.greenergy.it, mail.info@greenergy.it

BIPROJECT SRL
Via Marconi 36 - 81100 Caserta (CE) -
Tel +39 0815361511, Fax +39 0815361511
P.IVA 0347890616
www.biproject.it, mail.m.manfro@biproject.it

Dot. Piv. Ing.
MANFRO MICHELE
Albo N°
4478


Elaborato
PLANIMETRIA CATASTALE CON FASCIA D.p.A.

Data
15/12/2023

Codice Progetto	Foglio	Revisione	Formato	Scala
GREEN GP-116	1-1	00	400 x 1250	1:2000
Codice Elaborato PAP.1.R.0.8				

DD	Prima emissione	15/12/2023	M. MANFRO	V. P.	GREENERGY
Rev.	Descrizione	Data	Redatto	Verificato	Approvato

TUTTI I DIRITTI SONO RISERVATI A NORMA DI LEGGE E' VIETATA LA RIPRODUZIONE ANCHE PARZIALE E LA CESSIONE SENZA AUTORIZZAZIONE

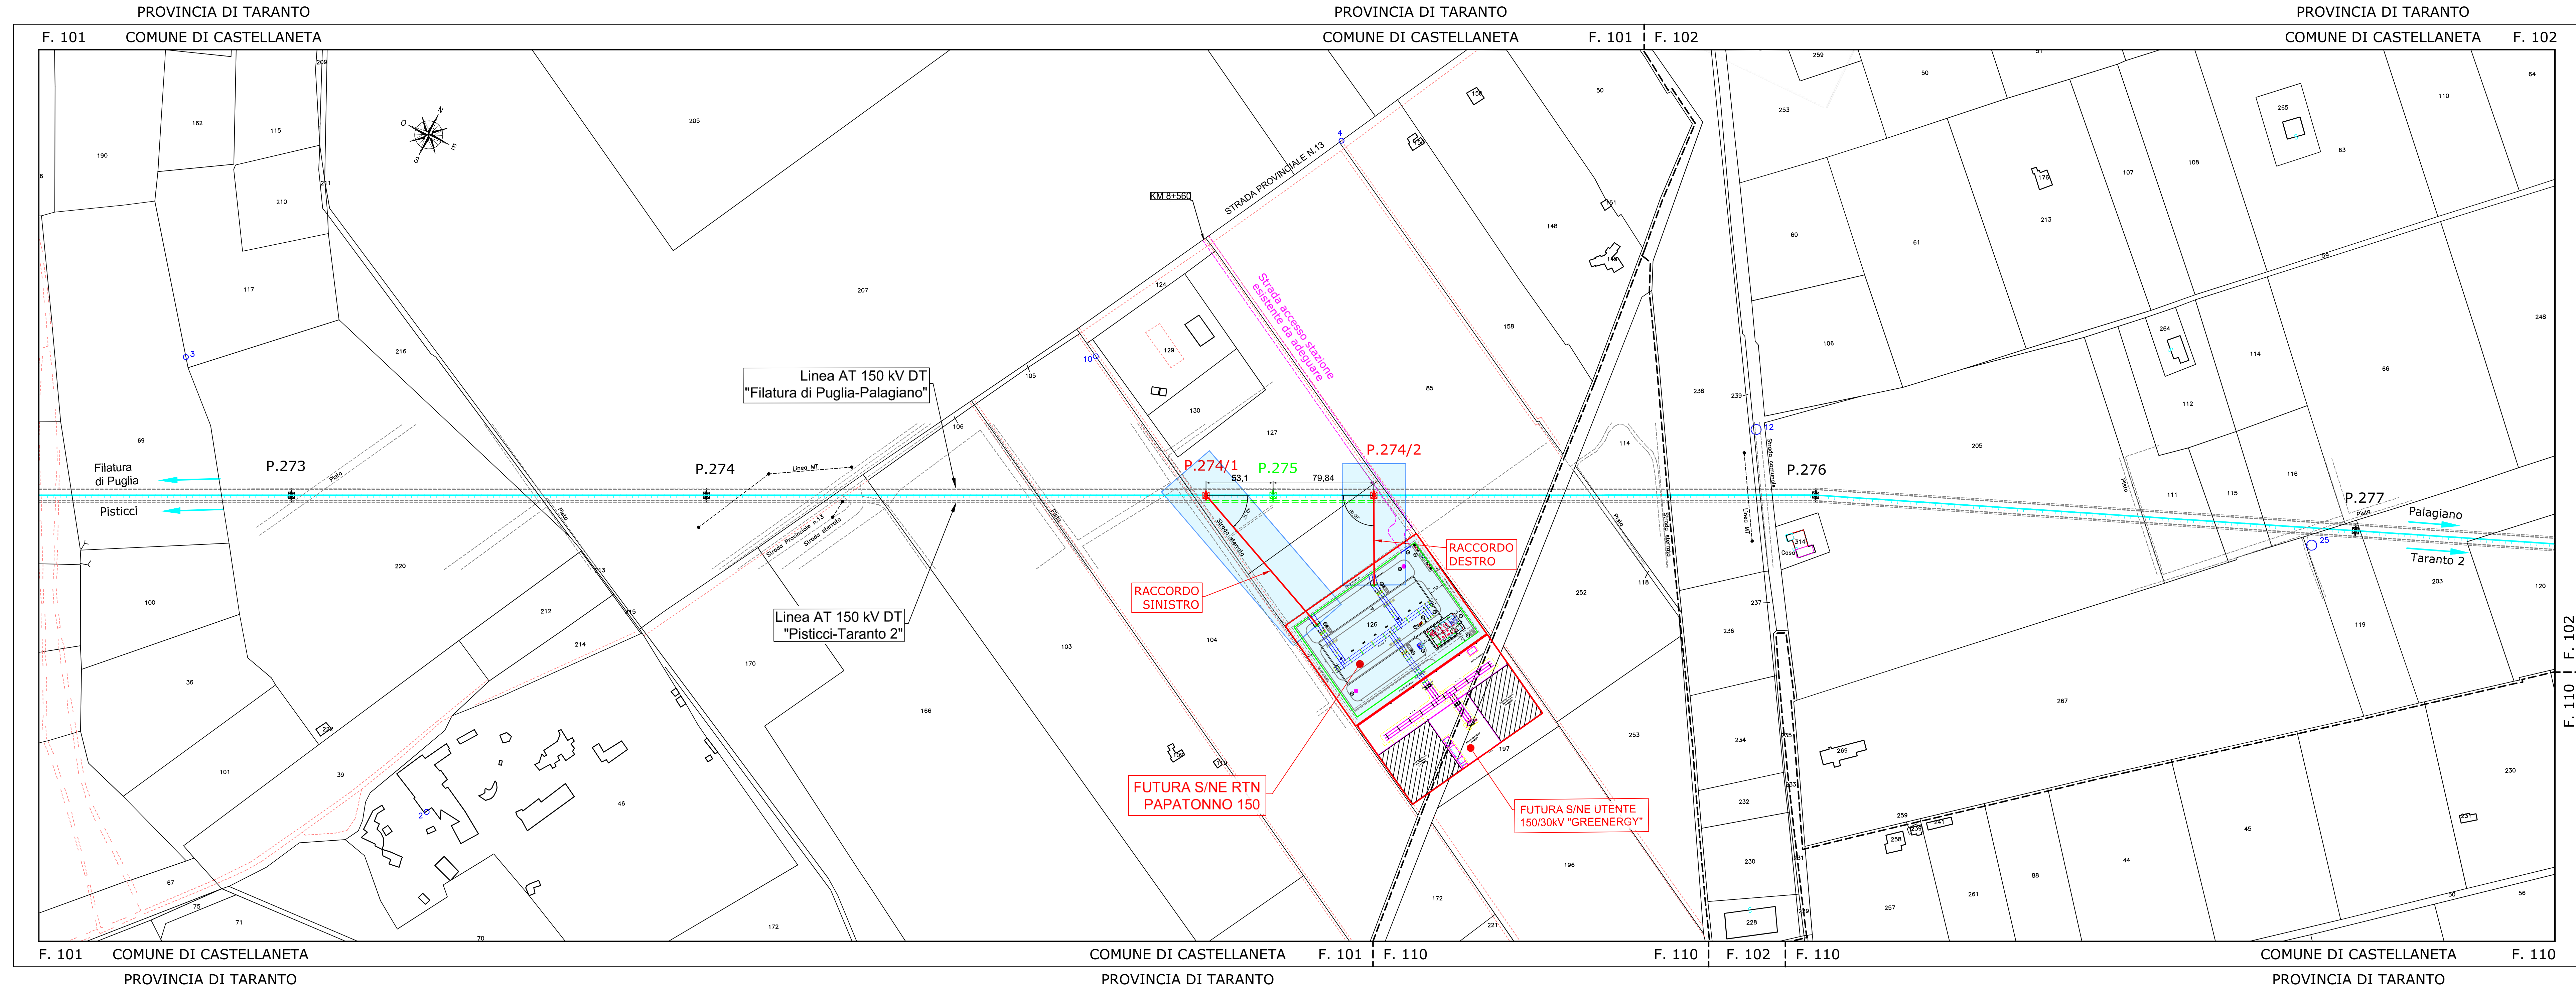

Cognome **MANFRO**
 Nome **MICHELE**
 nato il **18/02/1963**
 (atto n. **312** **I** **A** **1963**)
 a **TORRE ANNUNZIATA**
 Cittadinanza **ITALIANA**
 Residenza **TRECASE**
 Via **CATTANEO N. 13**
 Stato civile **CONIUGATO**
 Professione **LIBERO PROFESSIONISTA**
 CONNOTATI E CONTRASSEGNI SALIENTI
 Statura **m. 1,85**
 Capelli **BIONDI**
 Occhi **AZZURRI**
 Segni particolari



Firma del titolare *Michele Manfro*
TRECASE li **30/08/2016**
 d'ordine
 IL SINDACO
 del Sindaco
 L'UFFICIALE DI
ANAGRAFE DELEGATO
 (Ciro Scalapini)





Scade il **18/02/2027**
AX7904943



IPZS 001 - O.C.V. - ROMA

REPUBBLICA ITALIANA

 COMUNE DI
TRECASE
CARTA D'IDENTITA'
 N° **AX7904943**
 DI
MANFRO MICHELE