


LEGENDA

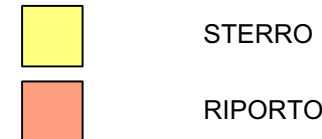


MOVIMENTO TERRA:

TIPOLOGIA DI SCAVO	AREA TOTALE	VOLUMI TOTALI	
		VOLUME SCAVO	VOLUME RIPORTO
AREA DI STAZIONE quota 43,00 m	9576 mq	0 mc	9606 mc

COMUNE DI CASTELLANETA
(Provincia di Taranto)

Realizzazione di un impianto Agrovoltaico della potenza nominale in DC di 49,213 MWp denominato "Romanazzi" e delle relative opere di connessione alla Rete di Trasmissione dell'energia elettrica Nazionale (RTN) in zona agricola del Comune di Castellaneta (TA) in località Papatonno.

Proponente

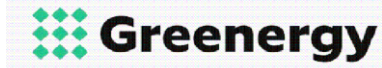


GREENERGY SRL
Via Stazione anc - 74011 Castellaneta (TA) -
Tel. +39 0998441860, Fax +39 0998445168,
P.IVA 02599060734, REA TA-157230,
www.greenergy.it, mail: info@greenergy.it

Sviluppatore



BIPROJECT SRL
Via Marconi 36 - 81100 Caserta (CE)
Tel. +39 0815361511, Fax +39 0815361511
P.IVA 03478860616
www.biproject.it, mail: m.manfro@biproject.it

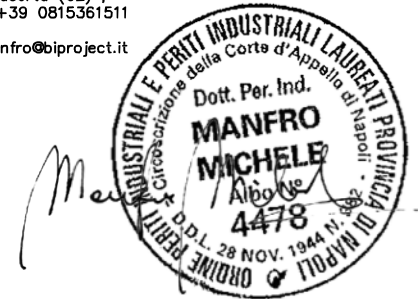

Elaborato

PIANO QUOTATO SE UTENTE

Data

15/12/2023

Codice Progetto

GREEN GP-16

Foglio

1-2

Revisione

00

Formato

400 x 800

Scala


1:500

Codice Elaborato PAP.3.SU.0.8

Rev.	Descrizione	Data	Redatto	Verificato	Approvato
00	Prima emissione	15/12/2023	M. MANFRE'	V. J.P.	GREENERGY



TUTTI I DIRITTI SONO RISERVATI A NORMA DI LEGGE E' VIETATA LA RIPRODUZIONE ANCHE PARZIALE E LA CESSIONE SENZA AUTORIZZAZIONE

PIANO QUOTATO
COMUNE DI CASTELLANETA (TA)
SCALA 1:500

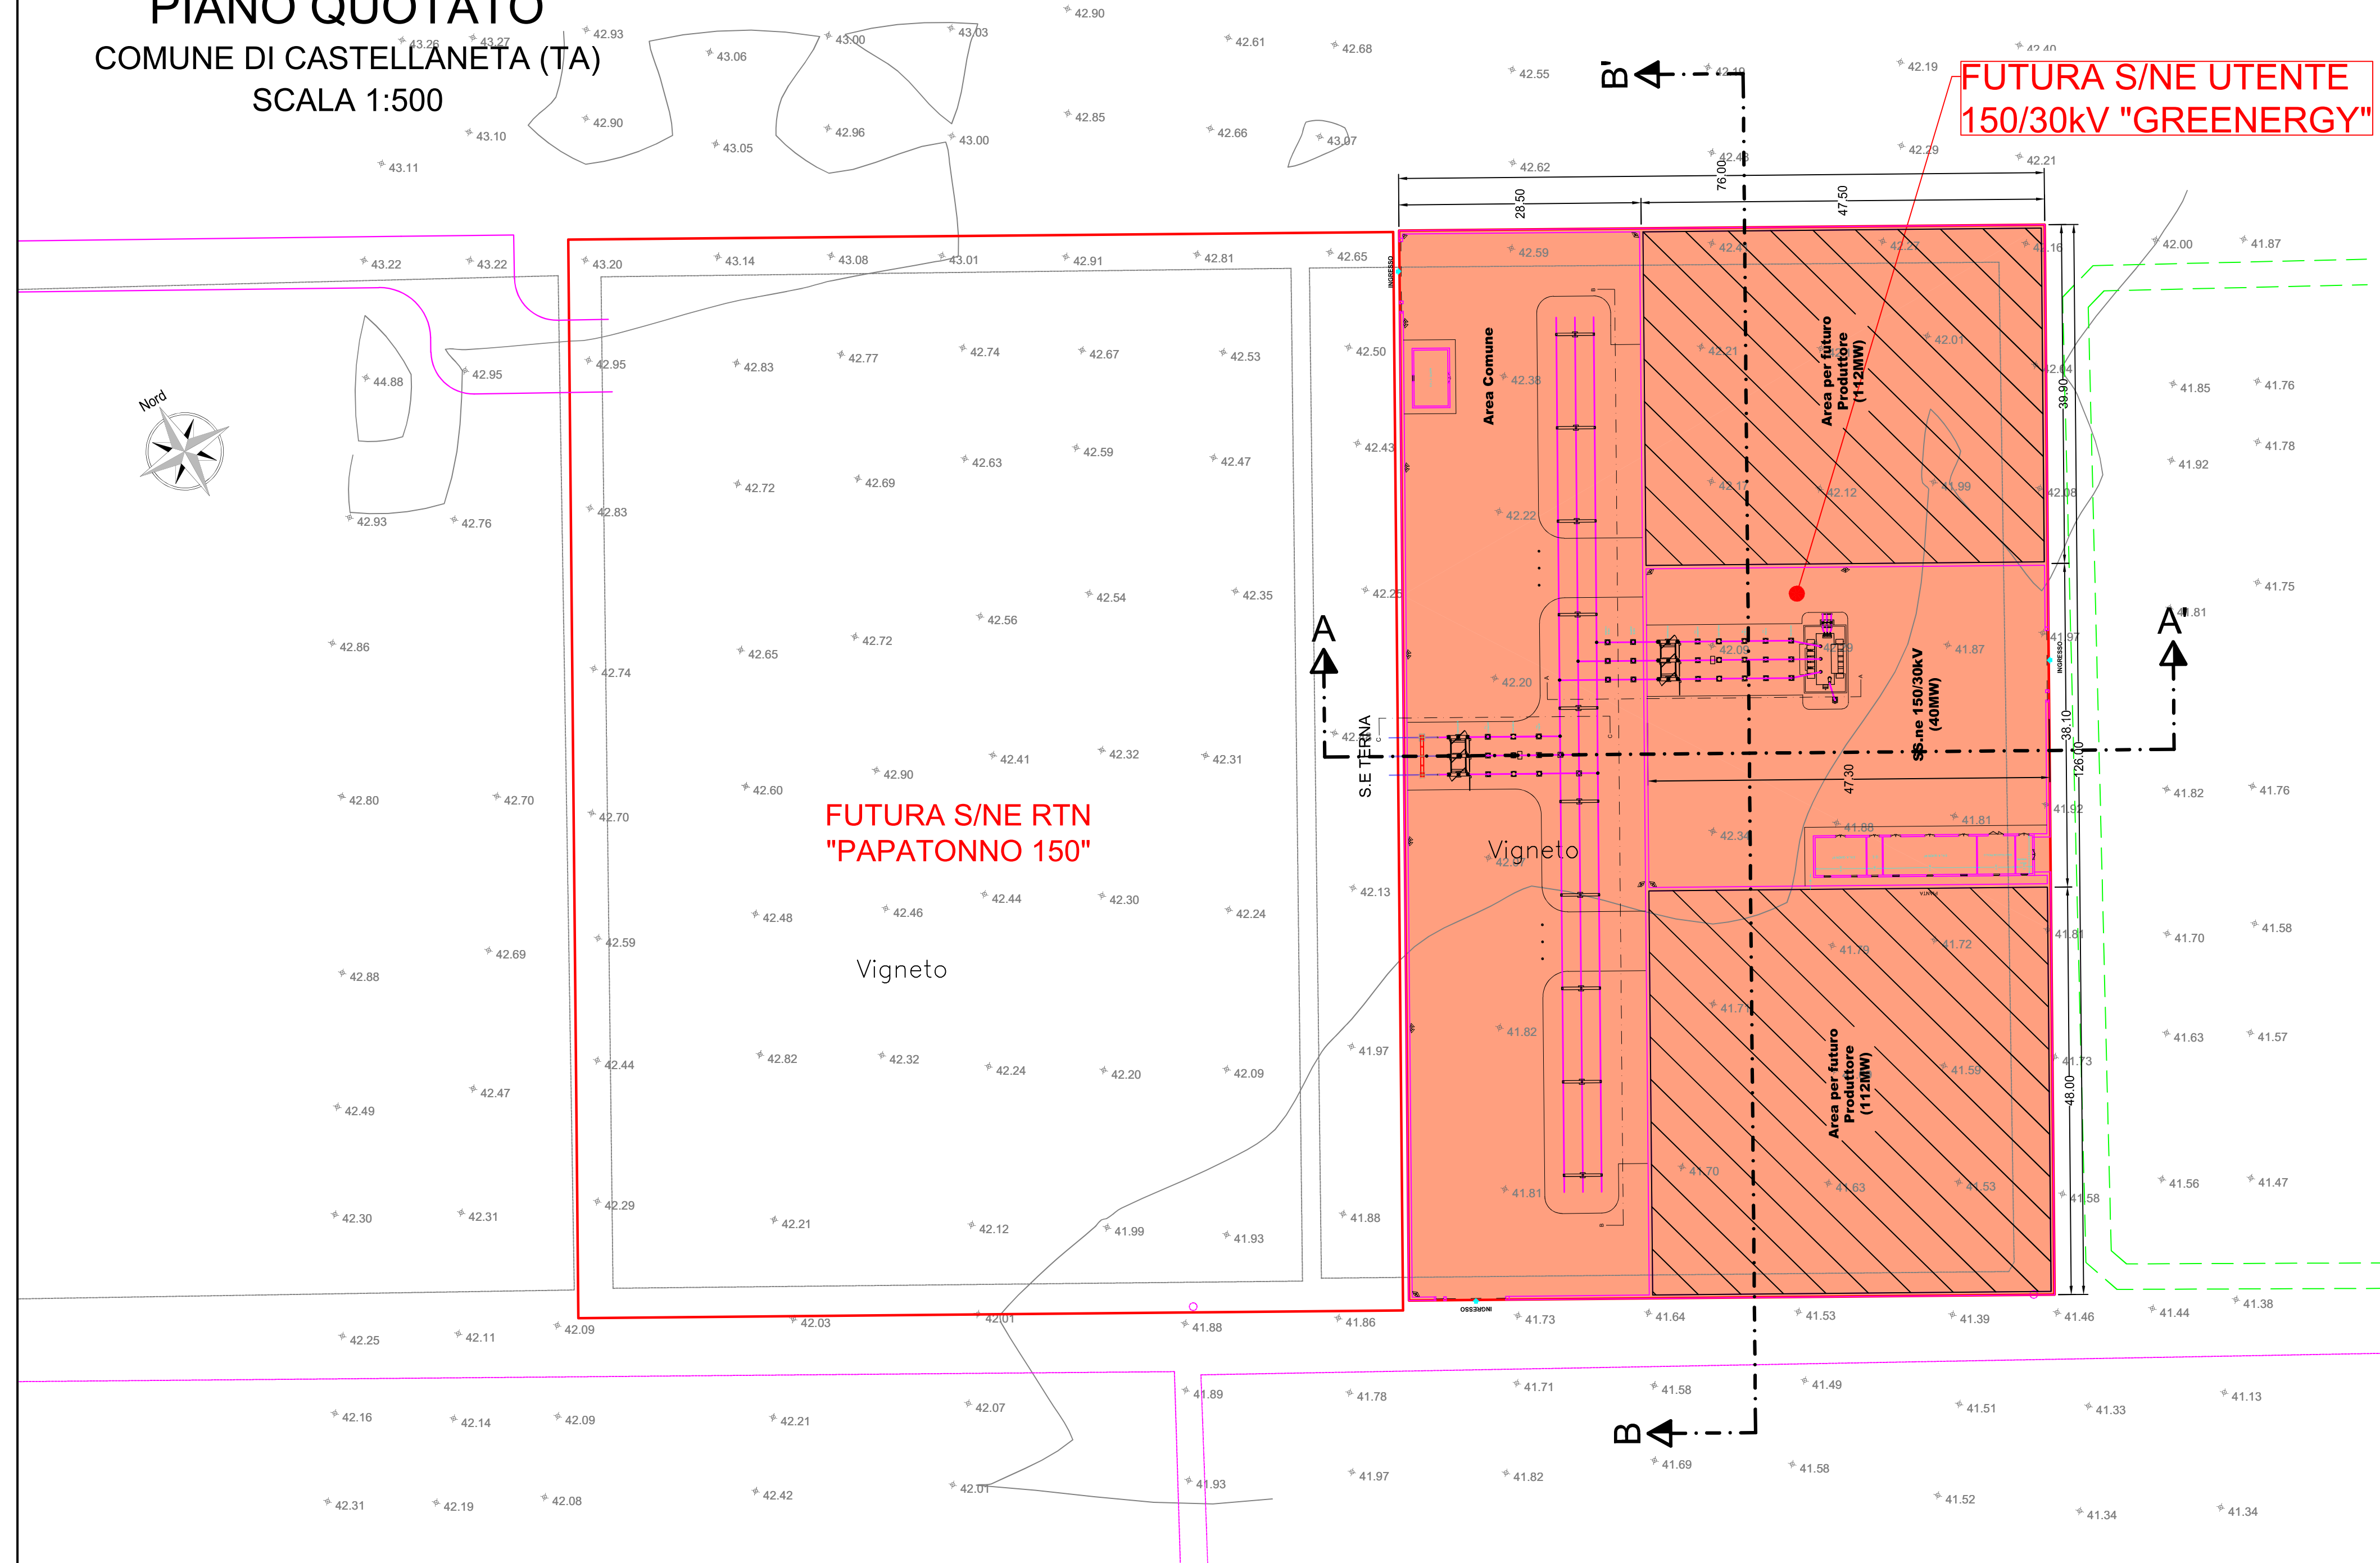

FUTURA S/NE UTENTE
150/30kV "GREENERGY"

FUTURA S/NE RTN
"PAPATONNO 150"

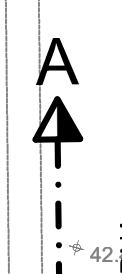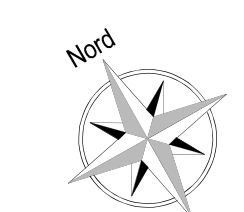

Cognome **MANFRO**
 Nome **MICHELE**
 nato il **18/02/1963**
 (atto n. **312** **I** **A** **1963**)
 a **TORRE ANNUNZIATA**
 Cittadinanza **ITALIANA**
 Residenza **TRECASE**
 Via **CATTANEO N. 13**
 Stato civile **CONIUGATO**
 Professione **LIBERO PROFESSIONISTA**
 CONNOTATI E CONTRASSEGNI SALIENTI
 Statura **m. 1,85**
 Capelli **BIONDI**
 Occhi **AZZURRI**
 Segni particolari



Firma del titolare *Michele Manfro*
TRECASE li **30/08/2016**
 d'ordine
 IL SINDACO
 del Sindaco
 L'UFFICIALE DI
ANAGRAFE DELEGATO
 (Ciro Scalapini)



