



|  REGIONE PUGLIA | |  PROVINCIA DI FOGGIA | |  COMUNE DI ASCOLI SATRIANO | | | | | | | | | | | | | | | |
|---|--------|--|--|--|-------------|---------------|--------|------|--------|----------|------------|-----------|-------|--|-------------|--|-------------|-------------|--------------|
| Denominazione impianto: "Santa Croce" | | | | | | | | | | | | | | | | | | | |
| Ubicazione: Comune di Ascoli Satriano (FG) Località Santa Croce | | | | Fogli: vari Particelle: varie | | | | | | | | | | | | | | | |
| <p align="center">PROGETTO DEFINITIVO di un parco eolico composto da 15 aerogeneratori per una potenza complessiva di 84,7 MW ubicato nel comune di Ascoli Satriano (FG), località Santa Croce.</p> | | | | | | | | | | | | | | | | | | | |
| PROPONENTE AGRIPLUS S.R.L. Via Meli KM 0,700 - 71022 Ascoli Satriano (FG) Partita IVA: 03591180710 Indirizzo PEC: agriplus.italia@pec.it | | | | | | | | | | | | | | | | | | | |
| CODICE AUTORIZZAZIONE UNICA: AVXPO93 | | | | | | | | | | | | | | | | | | | |
| ELABORATO Rilievo Piano-altimetrico - Profili | | | | Tav. n° 11EG.19S Scala 1:500 | | | | | | | | | | | | | | | |
| <table border="1"> <thead> <tr> <th>Aggiornamenti</th> <th>Numero</th> <th>Data</th> <th>Motivo</th> <th>Eseguito</th> <th>Verificato</th> <th>Approvato</th> </tr> </thead> <tbody> <tr> <td>Rev 0</td> <td></td> <td>Maggio 2024</td> <td>Istanza VIA art 23 D.Lgs 152/06 - Istanza Autorizzazione Unica art 12 D.Lgs 387/03</td> <td>ARCH. DEMAO</td> <td>ARCH. DEMAO</td> <td>AGRIPLUS SRL</td> </tr> </tbody> </table> | | | | | | Aggiornamenti | Numero | Data | Motivo | Eseguito | Verificato | Approvato | Rev 0 | | Maggio 2024 | Istanza VIA art 23 D.Lgs 152/06 - Istanza Autorizzazione Unica art 12 D.Lgs 387/03 | ARCH. DEMAO | ARCH. DEMAO | AGRIPLUS SRL |
| Aggiornamenti | Numero | Data | Motivo | Eseguito | Verificato | Approvato | | | | | | | | | | | | | |
| Rev 0 | | Maggio 2024 | Istanza VIA art 23 D.Lgs 152/06 - Istanza Autorizzazione Unica art 12 D.Lgs 387/03 | ARCH. DEMAO | ARCH. DEMAO | AGRIPLUS SRL | | | | | | | | | | | | | |
| PROGETTAZIONE GRM GROUP S.R.L. Via Casali di Nassetto n. 179 70022 Altamura (BA) P.IVA 07816120724 PEC: grmgrouprsi@pec.it Tel.: 0804168931 | | | | Spazio riservato agli Enti  | | | | | | | | | | | | | | | |
| IL TECNICO Arch. ANTONIO DEMAIO Via Nicola Delli Carri n. 46 71121 Foggia (FG) Ordine degli Architetti di Foggia n. 492 Cell: 3296179608 | | | |  | | | | | | | | | | | | | | | |

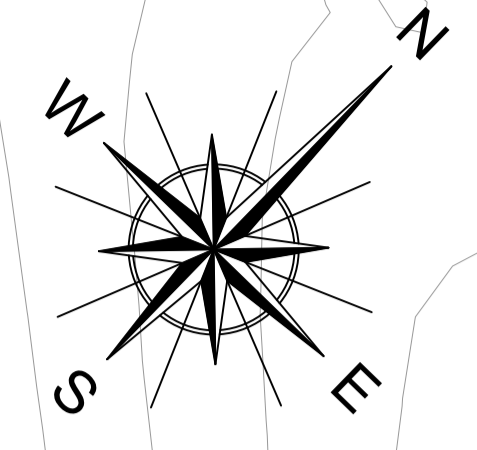

Scala 1:1000

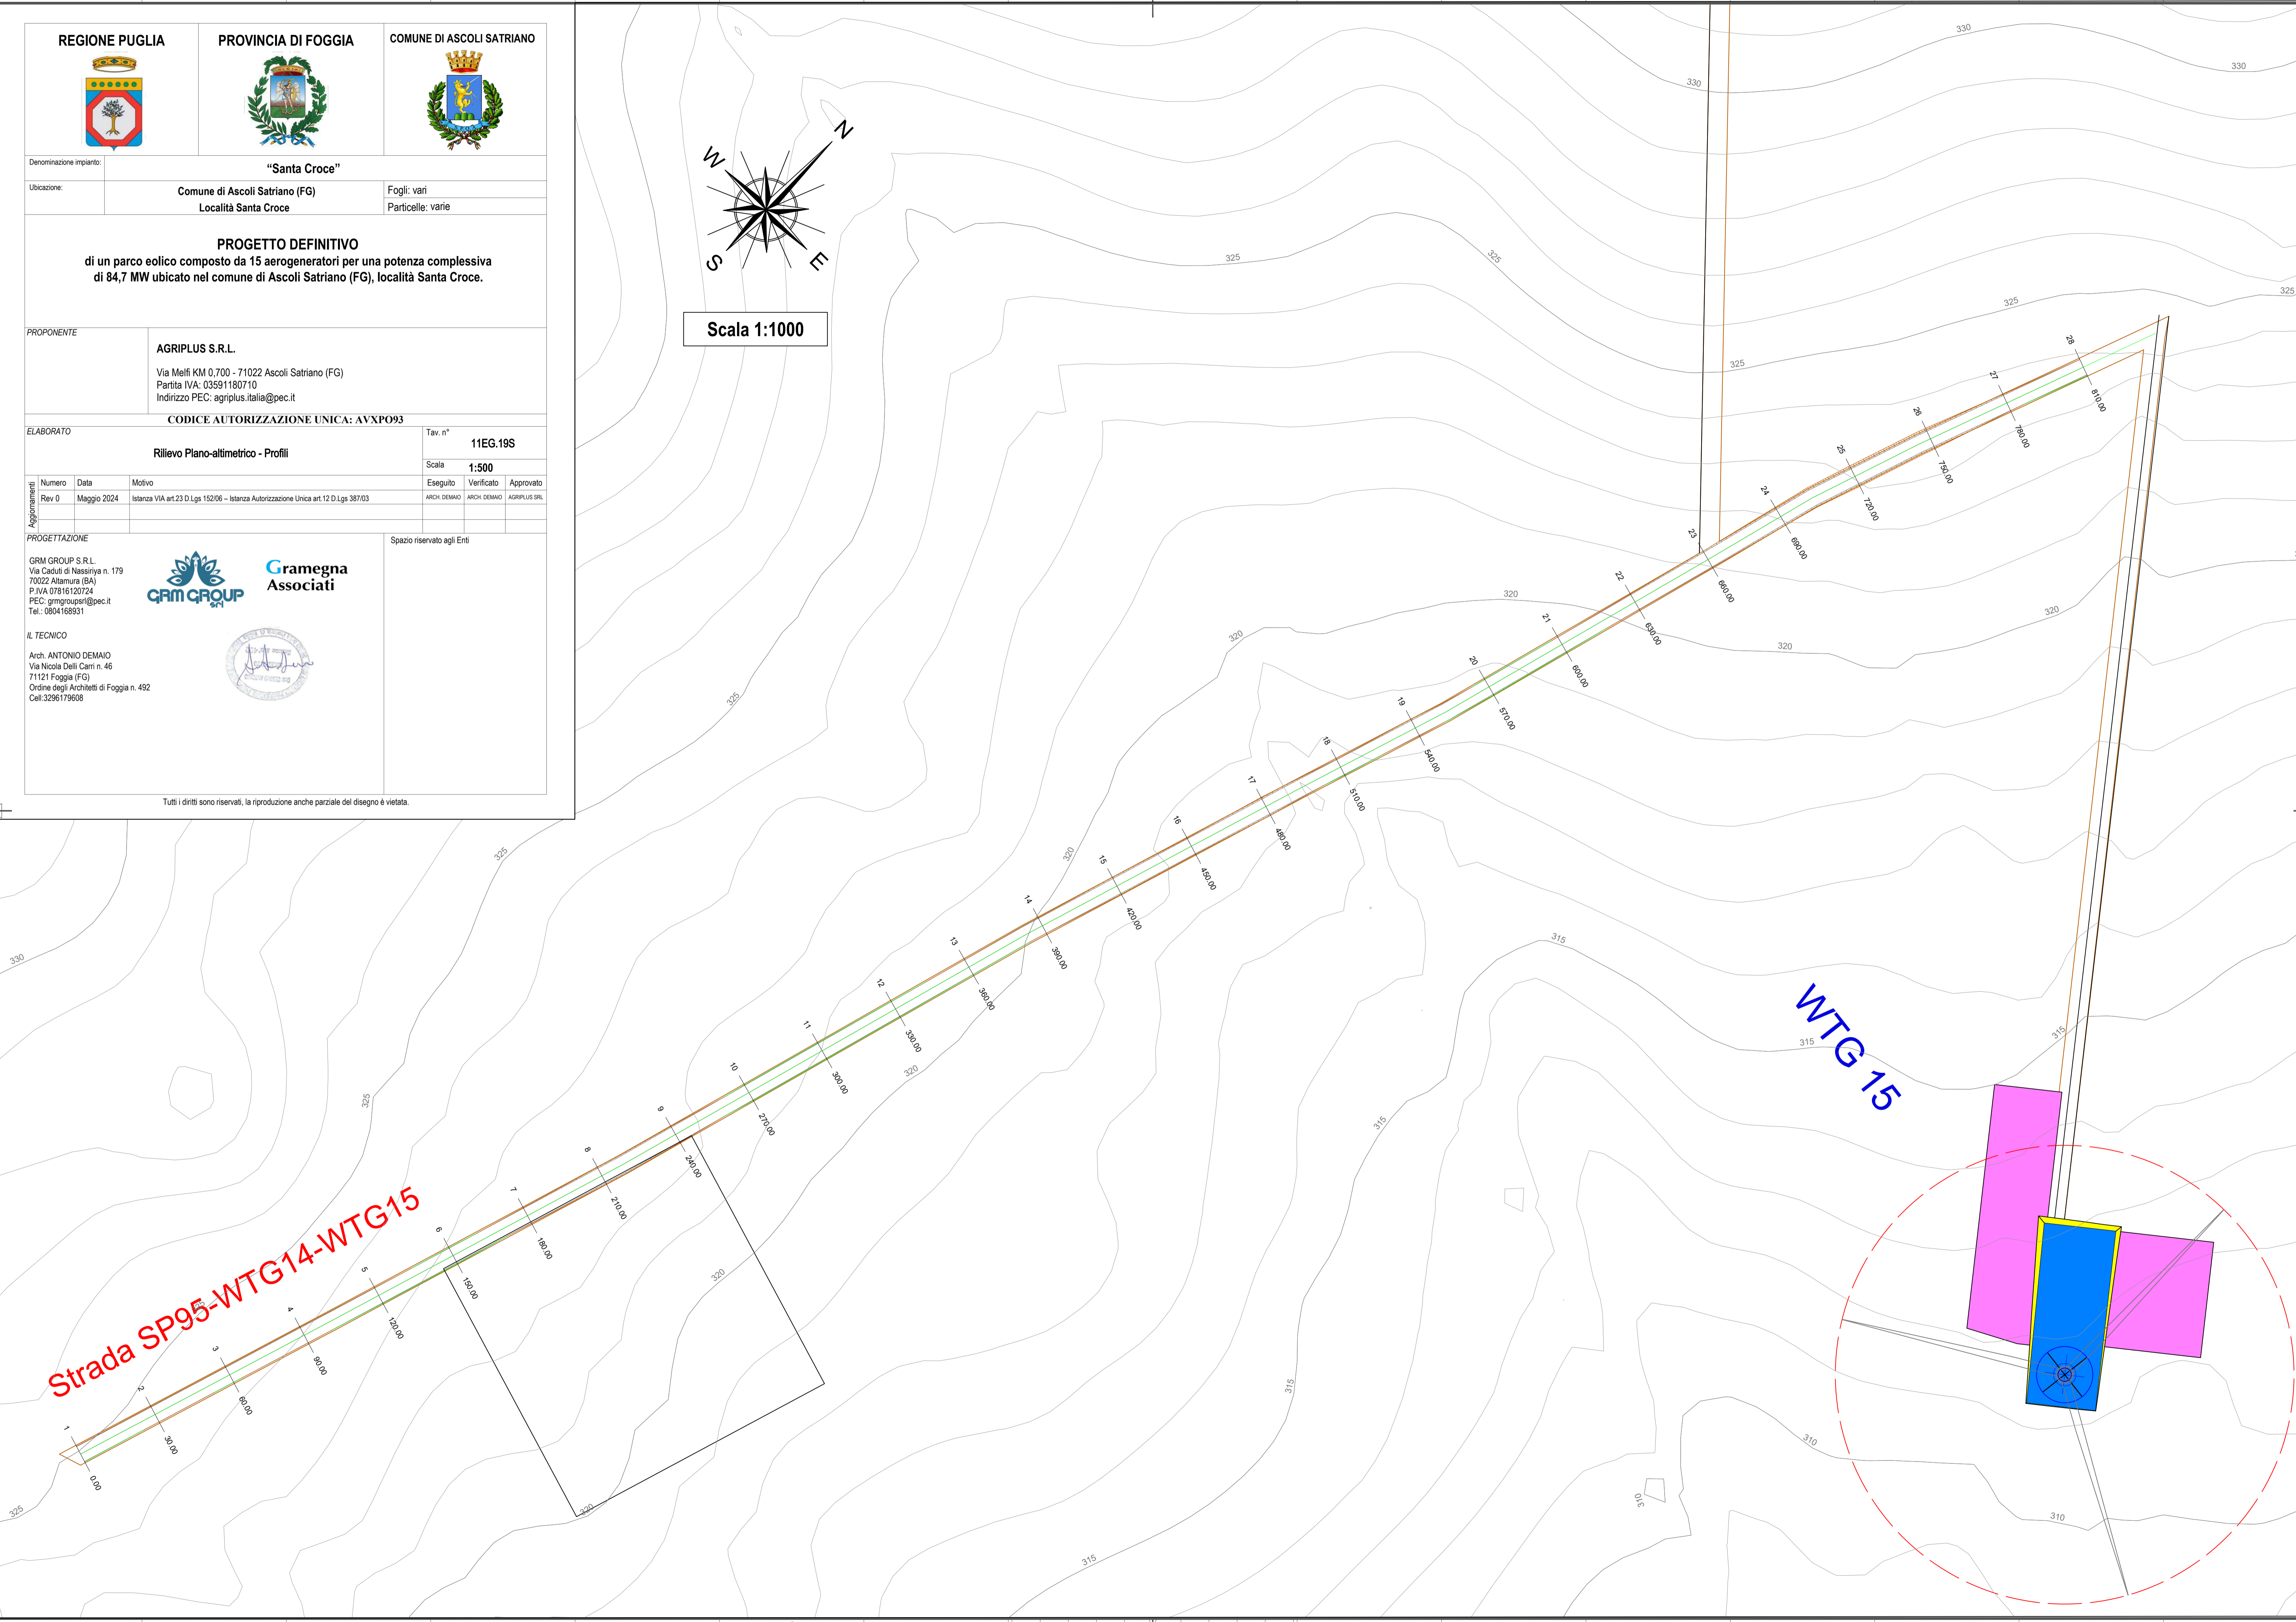

Strada SP95-WTG14-WTG15

WTG 15