



PLANIMETRIA QUADRO 9 - SCALA 1:2.000



PLANIMETRIA DI RIFERIMENTO - SCALA 1:25.000

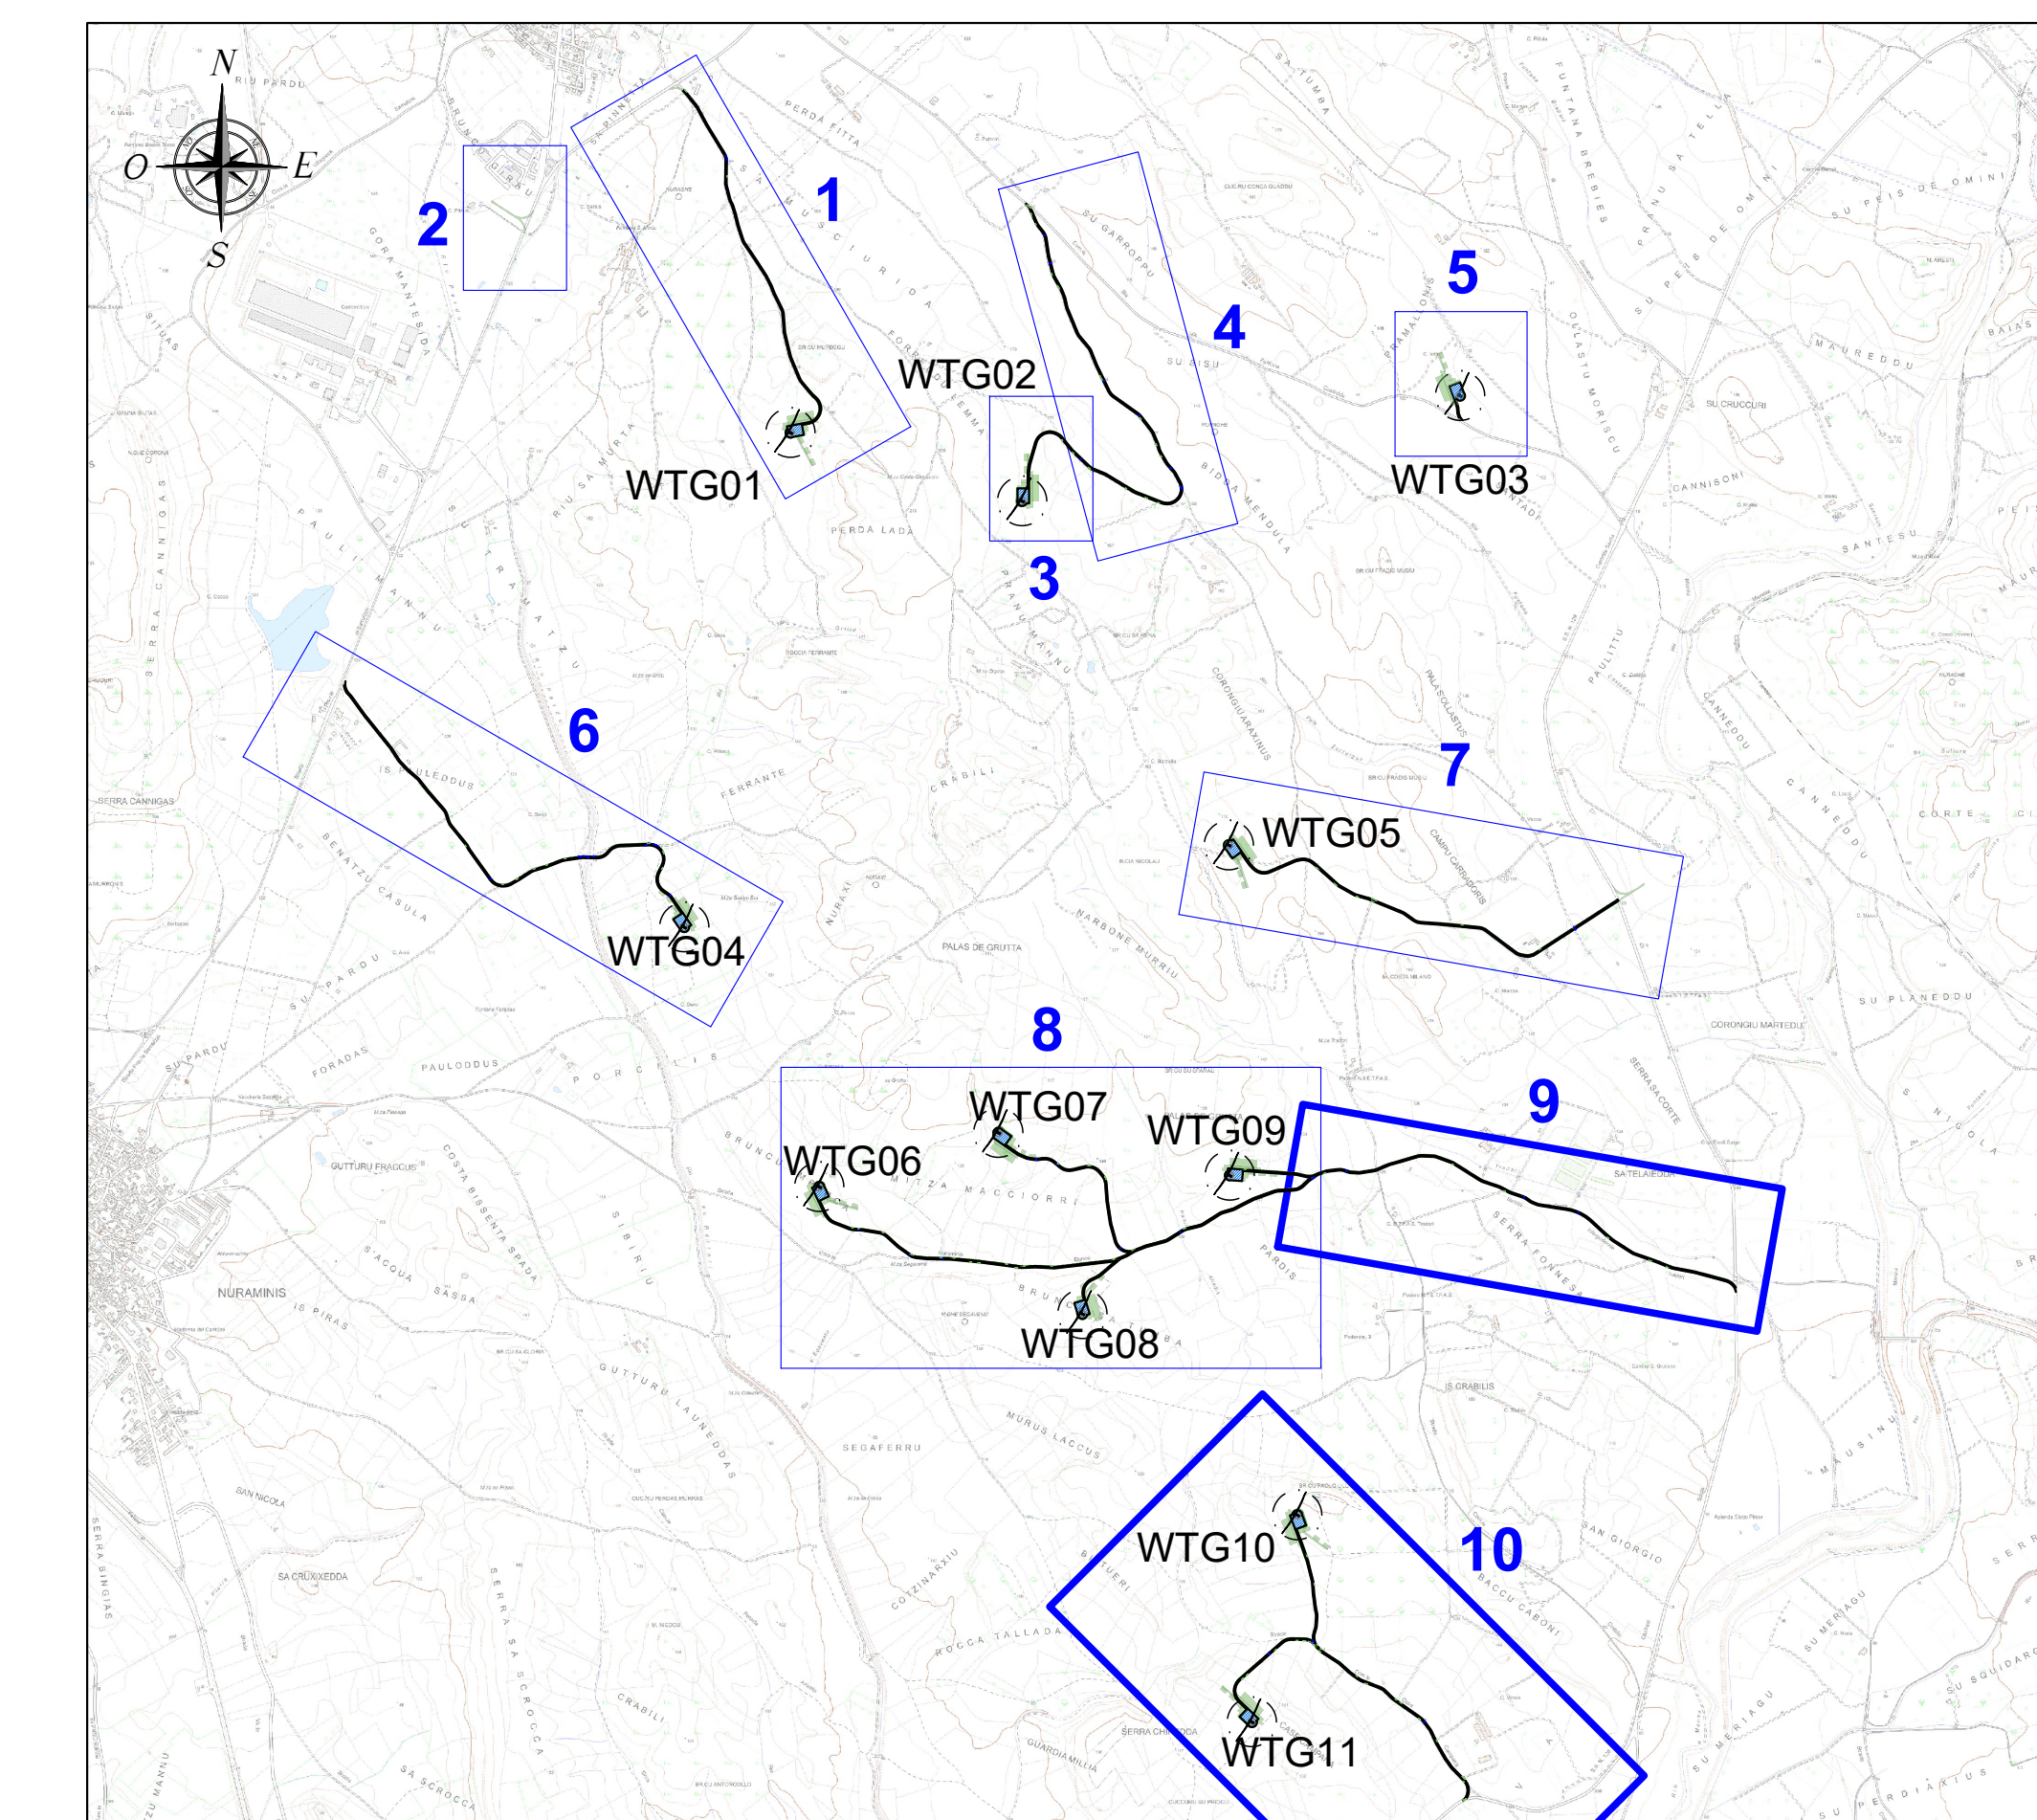

PLANIMETRIA QUADRO 10 - SCALA 1:2.000

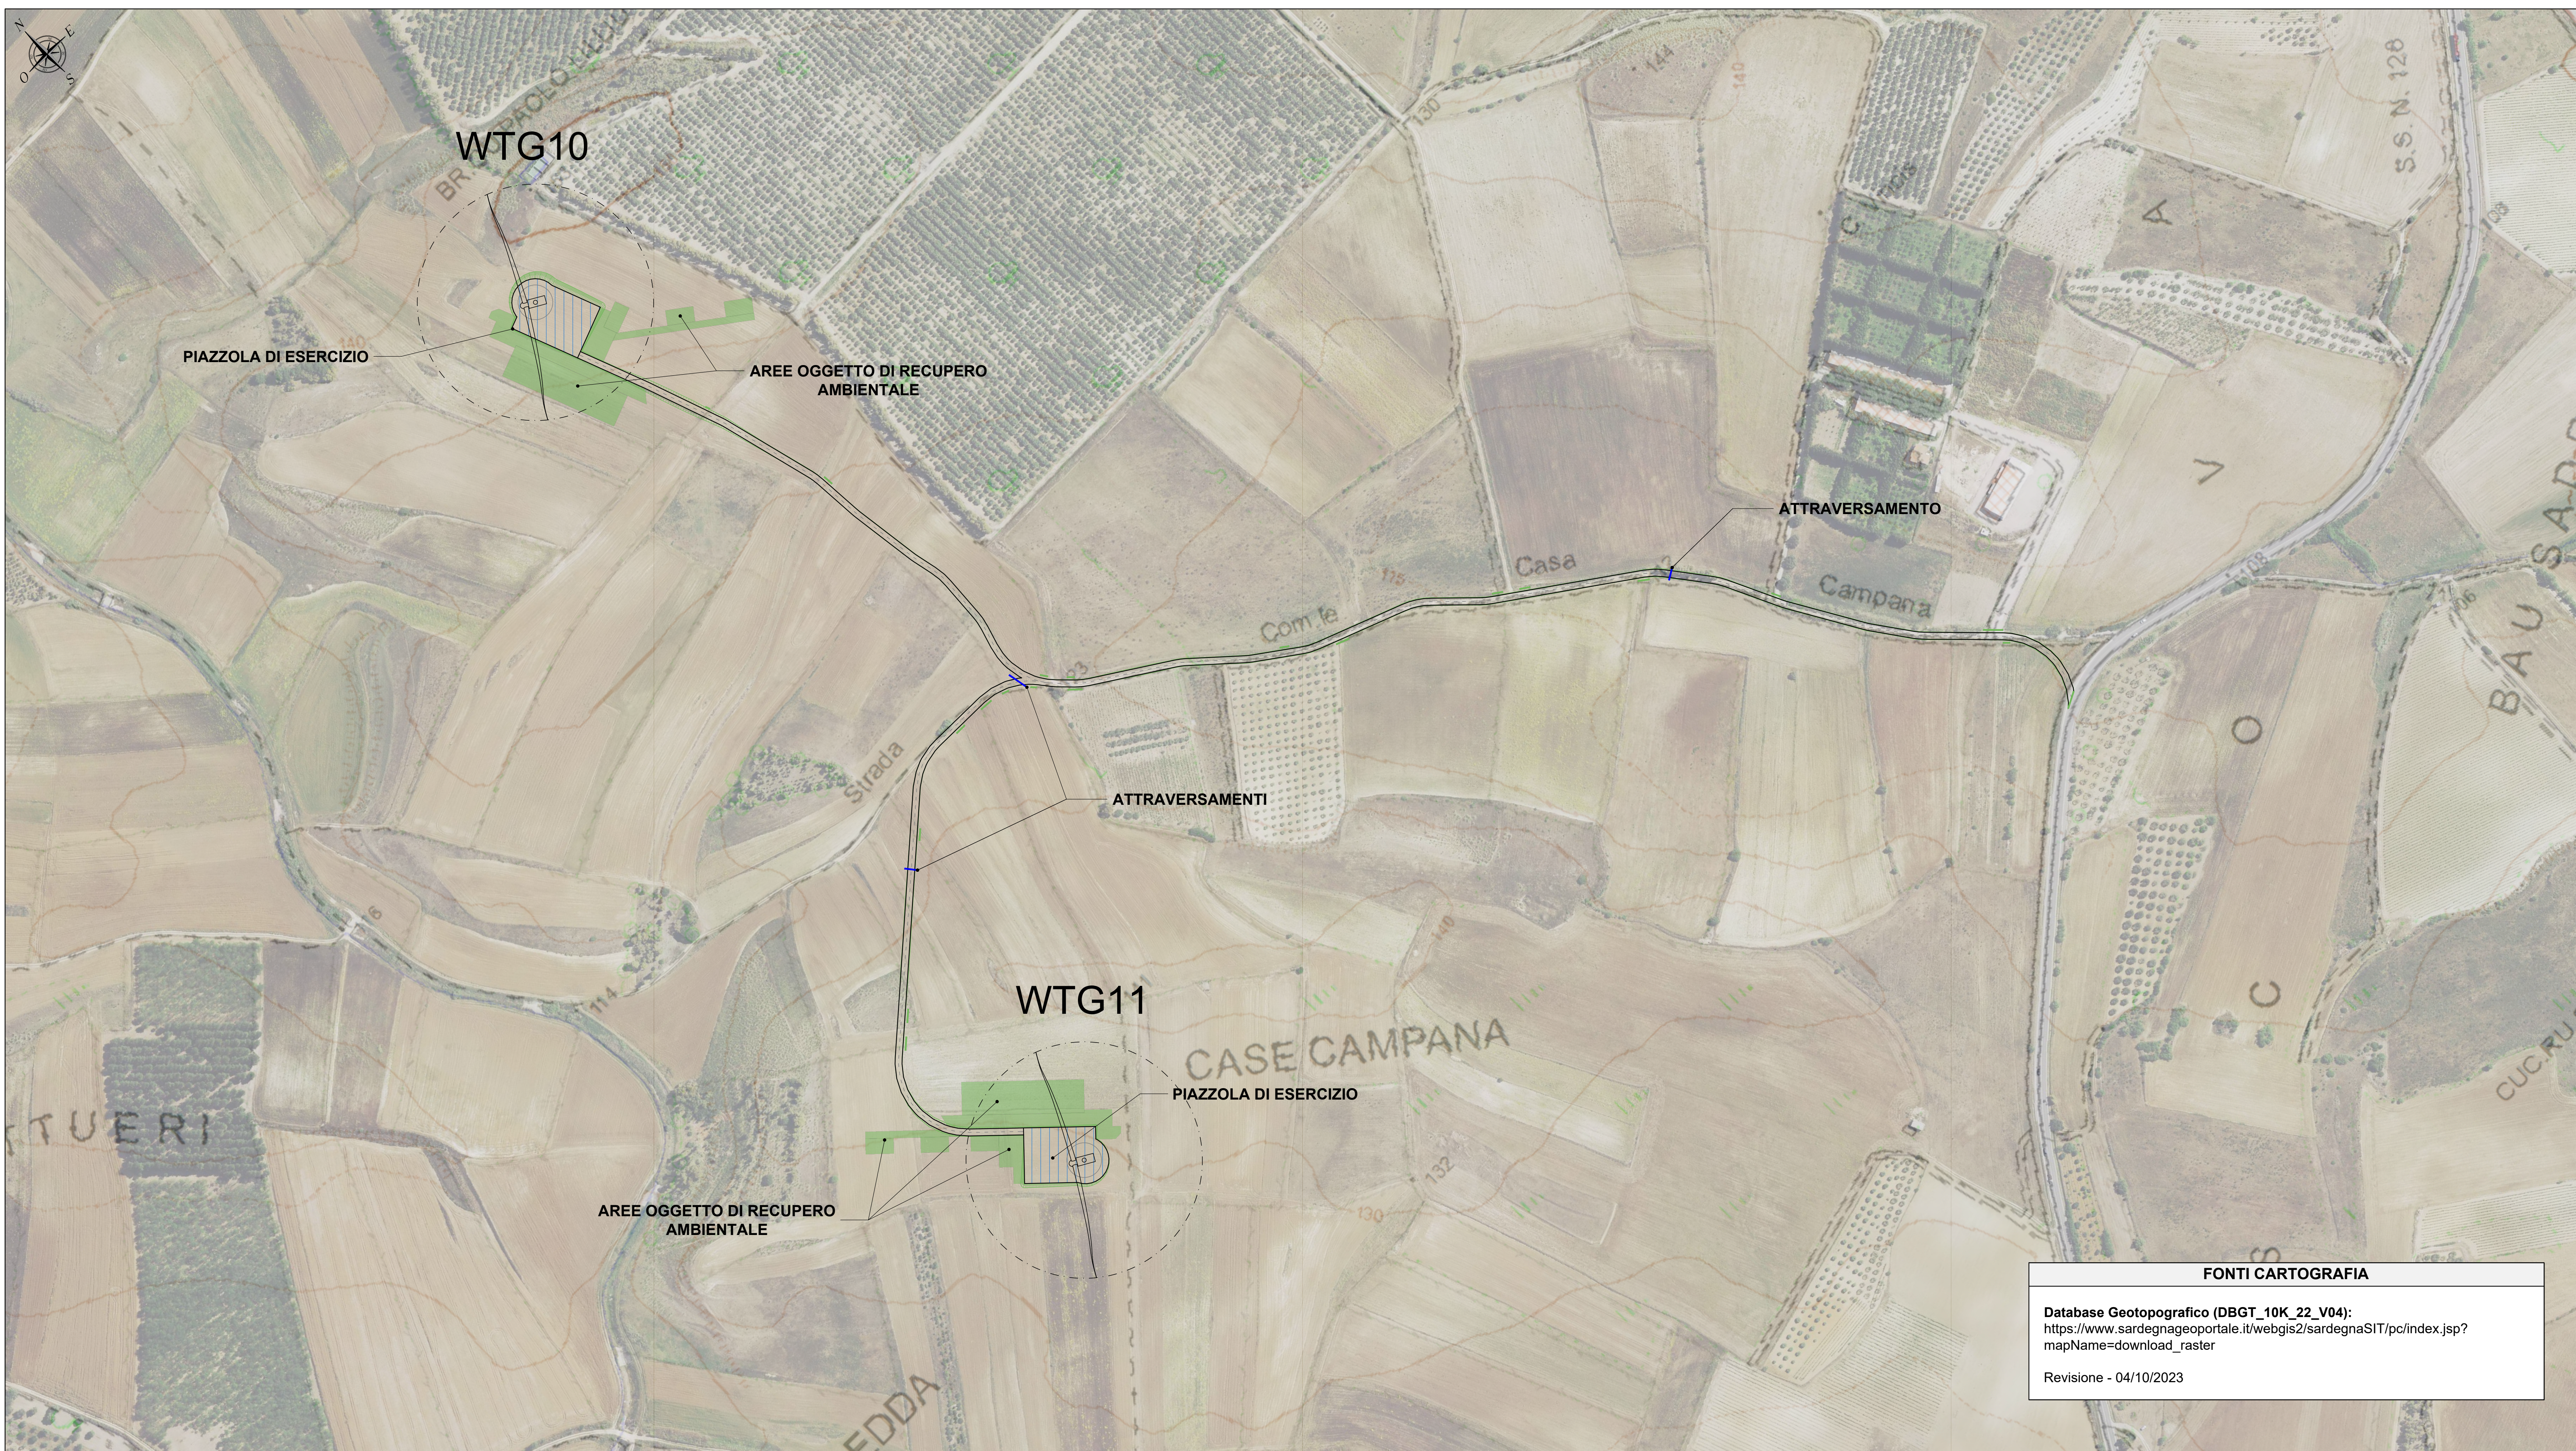

LEGENDA	
SIMBOLO	DESCRIZIONE
	Aerogeneratore
	Fondazione aerogeneratori
	Piazzola di esercizio
	Aree oggetto di recupero ambientale
	Viabilità d'impianto
	Scarpate oggetto di recupero ambientale
	Attraversamento idrico in tubo in cls rotocompresso
	Cavalcafosso

REGIONE SARDEGNA  
Provincia del Sud Sardegna

PARCO EOLICO "SA CORONA"  
COMUNI DI NURAMINIS, SAMATZAI E USSANA (SU)

Oggetto: VIABILITÀ E PIAZZOLE - PLANIMETRIA DI PROGETTO		BLTX-NS-TC9c
Titolo: FASE DI ESERCIZIO		Cont. n.:
		Scala: 1:2.000
Data	Rev.	Descrizione
		Eseg. Contr. Appr.
Maggio 2024	0	Prima emissione
		MU GF BLTX

<p><b>A cura di:</b>                  Ing. Giuseppe Frongia                  Dott. Ing. Giuseppe Frongia</p> <p><b>Gruppo di progettazione:</b>                  Ing. Gianluca Mela                  Dott. Fabio Manna                  Ing. Massimo Sanna                  Ing. Tommaso Sanna                  Ing. Gianfranco Costa                  Ing. Paolo Sanna                  Ing. Paolo Manna</p> <p><b>Coordinatore specializzato:</b>                  Ing. Antonio Mela (Struttura)                  Dott. Carlo Mela (Struttura)                  Ing. Paolo Mela (Struttura)                  Ing. Paolo Mela (Struttura)</p>	<p><b>Progettazione:</b>                  Dott. Ing. Giuseppe Frongia</p> <p><b>Comitato di controllo:</b>                  Dott. Ing. Giuseppe Frongia</p>
--	---

<p><b>BALTEX SARDEGNA 15 NURAMINIS S.R.L.</b>                  Corso XXII Marzo, 33                  09122 Cagliari (CA)                  P.IVA 13118320962 - PEC baltexsardegna15nuraminis@pec.it</p>	<p><b>CONSULENZA E PROGETTI</b>                  Via di stampo</p>
--	--

**FONTI CARTOGRAFIA**  
 Database Geotopografico (DBGT\_10K\_22\_V04):  
[https://www.sardegna.gov.it/webgis2/sardegnaSIT/pc/index.jsp?mapName=download\\_raster](https://www.sardegna.gov.it/webgis2/sardegnaSIT/pc/index.jsp?mapName=download_raster)  
 Revisione - 04/10/2023