



SCHEMA FONDAZIONE A PLATEA - PIANTA - Scala 1:20

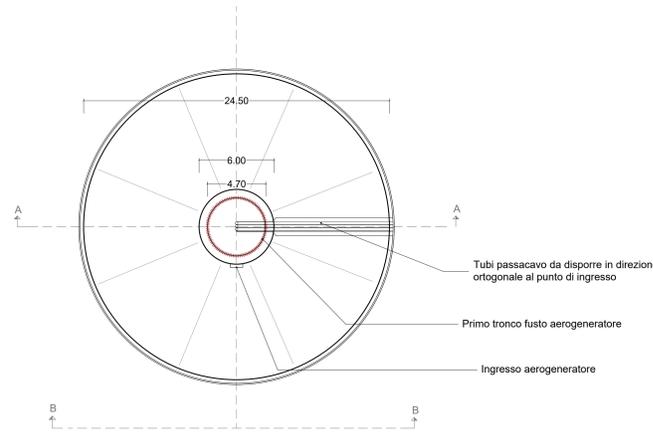

SEZIONE A-A - Scala 1:20

SCHEMA FONDAZIONE A PLATEA CON PALI - PIANTA - Scala 1:20

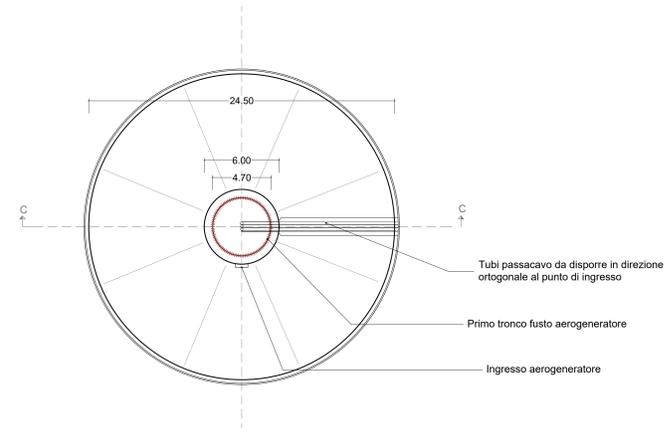


PLANIMETRIA SCHEMA PALI DI FIDNAZIONE - Scala 1:20


PRESCRIZIONI SUI MATERIALI

	CALCESTRUZZI	ACCIAIO
Classe di resistenza	C18/20	B450C
Classe di consistenza	S4	
Classe di esposizione	XC4 / XD1 / XS1 / XF3 / XA1	fyk=450 N/mm ²
Magnone	C30/37	
Plataea di fondazione	C45/55	
Colletto		
Incidenza armatura 130 kg/mc		



N.B. il numero, la posizione e il diametro dei dei tubi passacavi sono indicativi e dovranno essere verificati sulla base delle indicazioni della casa costruttrice dell'aerogeneratore

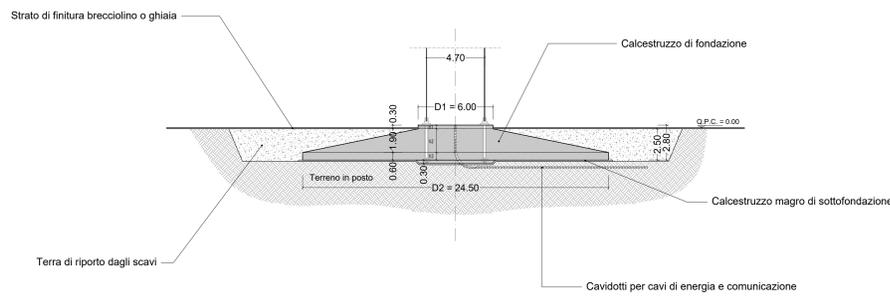

SEZIONE B-B - Scala 1:20

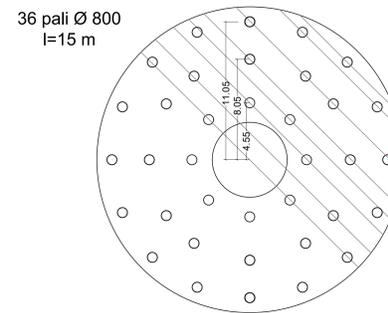

SEZIONE C-C - Scala 1:20

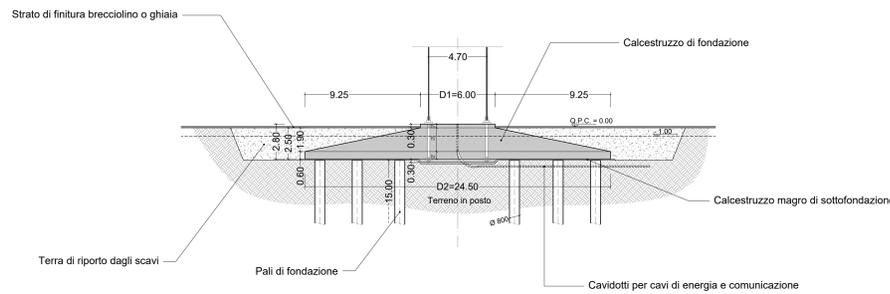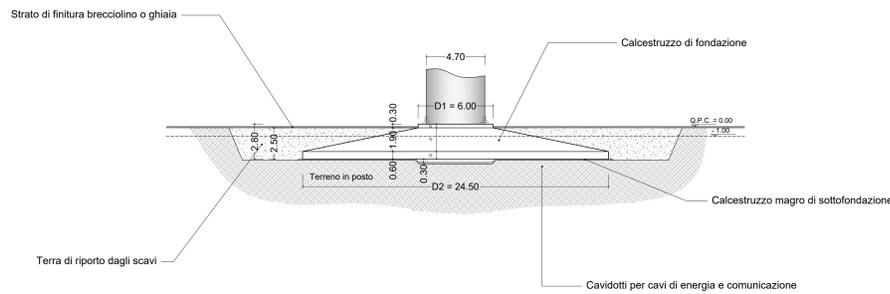

REGIONE SARDEGNA
Provincia del Sud Sardegna

PARCO EOLICO "SA CORONA"
COMUNI DI NURAMINIS, SAMATZAI E USSANA (SU)

Cognome: PROGETTO DEFINITIVO		BLTX-NS-TC15
Titolo: SCHEMA FONDAZIONE AEROGENERATORE		Scala: 1:20
Data	Rev.	Descrizione
Maggio 2024	0	Prima emissione
Eseg.	Cont.	Appr.
MU	GF	BLTX

A cura di: Dott. Ing. Giuseppe Frongia	Progettazione: Dott. Ing. Giuseppe Frongia

iatCONSULENZA E PROGETTI www.iatprogetti.it	BALTEX SARDEGNA 15 NURAMINIS S.R.L. Sorso XXI Marzo, 33 20129 Milano (MI) P.IVA 1311832062 - PEC baltexsardegna15nuraminis@pec.it
AD: BALTEX 15/16 , Schema fondazione aerogeneratore	File di stampa: 20250306
Formato: File origine	File di stampa: 20250306

Elaborazioni: I.A.T. Consulenze e progetti S.r.l. con socio unico - Via Michele Gioia s.n.c. 21 CACIP - 09122 Cagliari, Tel./Fax +39 070 856297
Disegni, calcoli, specifiche e tutte le altre informazioni contenute nel presente documento sono di proprietà della I.A.T. Consulenze e progetti S.r.l.
Ad inquadramento di questo documento la stessa officina autorizzata a riprodurlo, in tutto o in parte, e di modificare e comunque in assenza di esplicita autorizzazione.