


# SEZIONI RAPPRESENTATIVE OSTACOLI VERTICALI

PLANIMETRIA DI INQUADRAMENTO GENERALE - SCALA 1:10.000

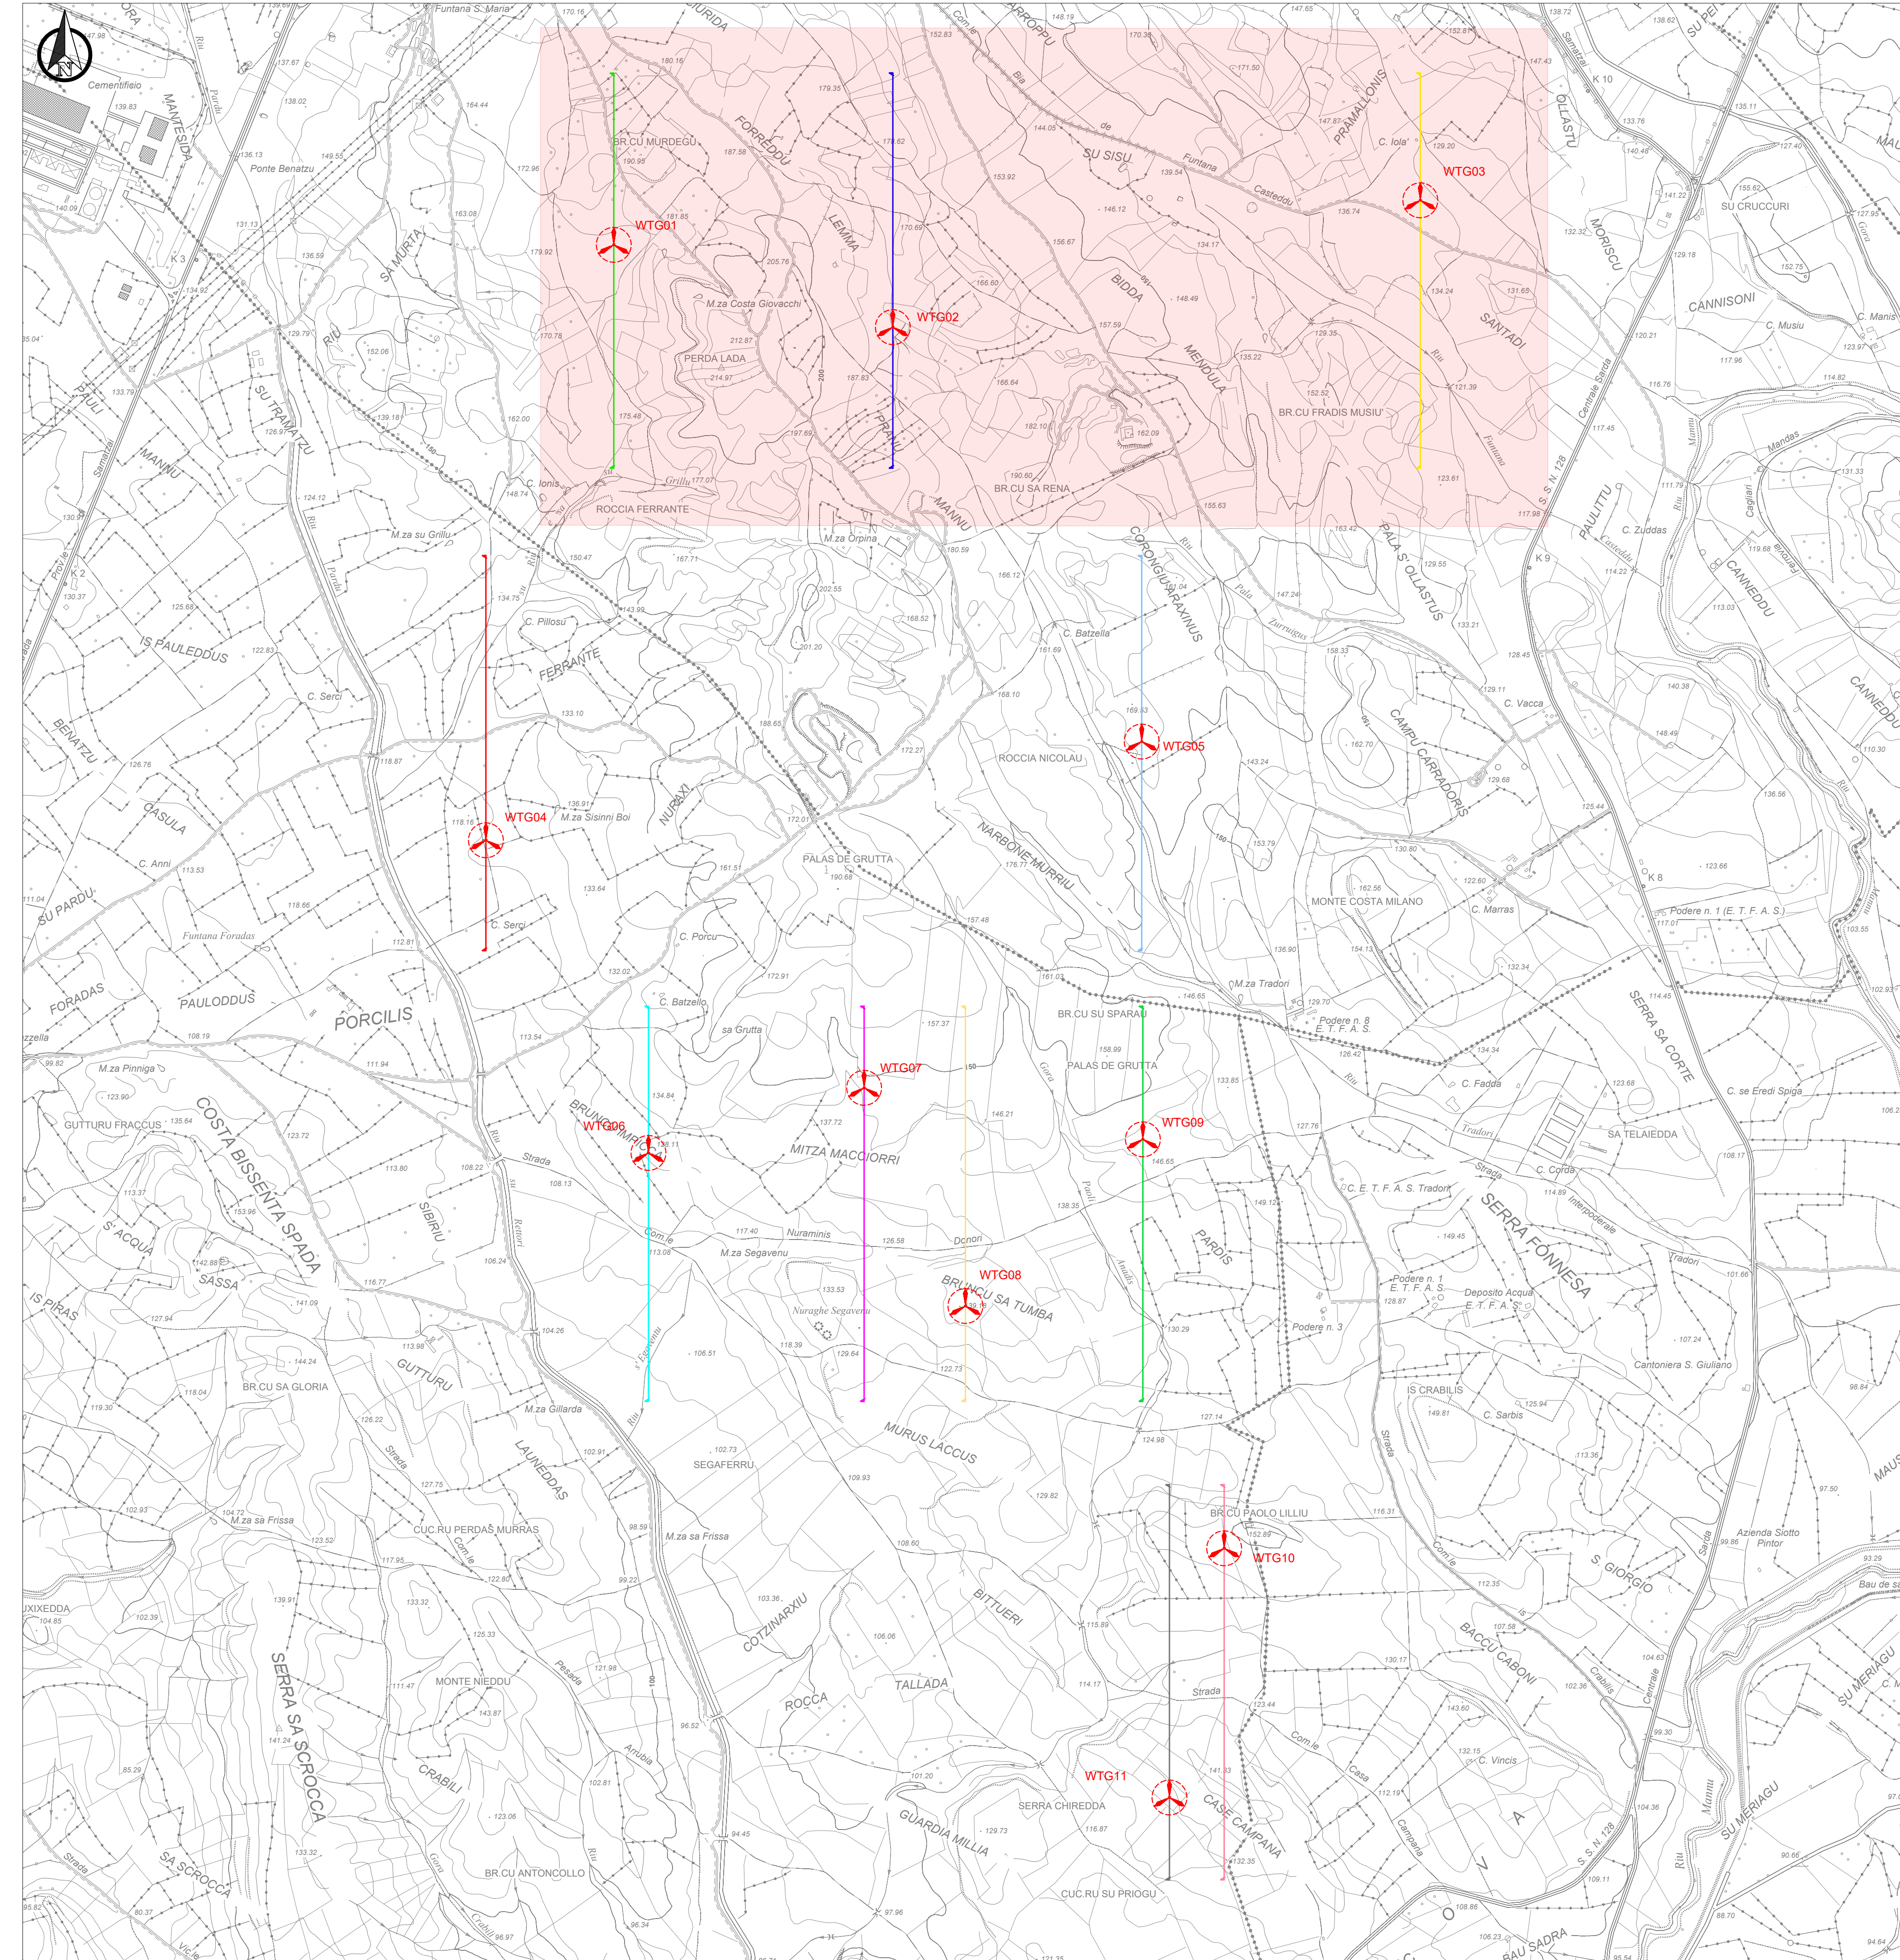

RAPPRESENTAZIONE PROFILO ALTIMETRICO - AEROGENERATORE WTG01 - SCALA 1:2.500

