


MAPPA DELLE ANALISI VISIVE CUMULATIVE - STATO EX ANTE

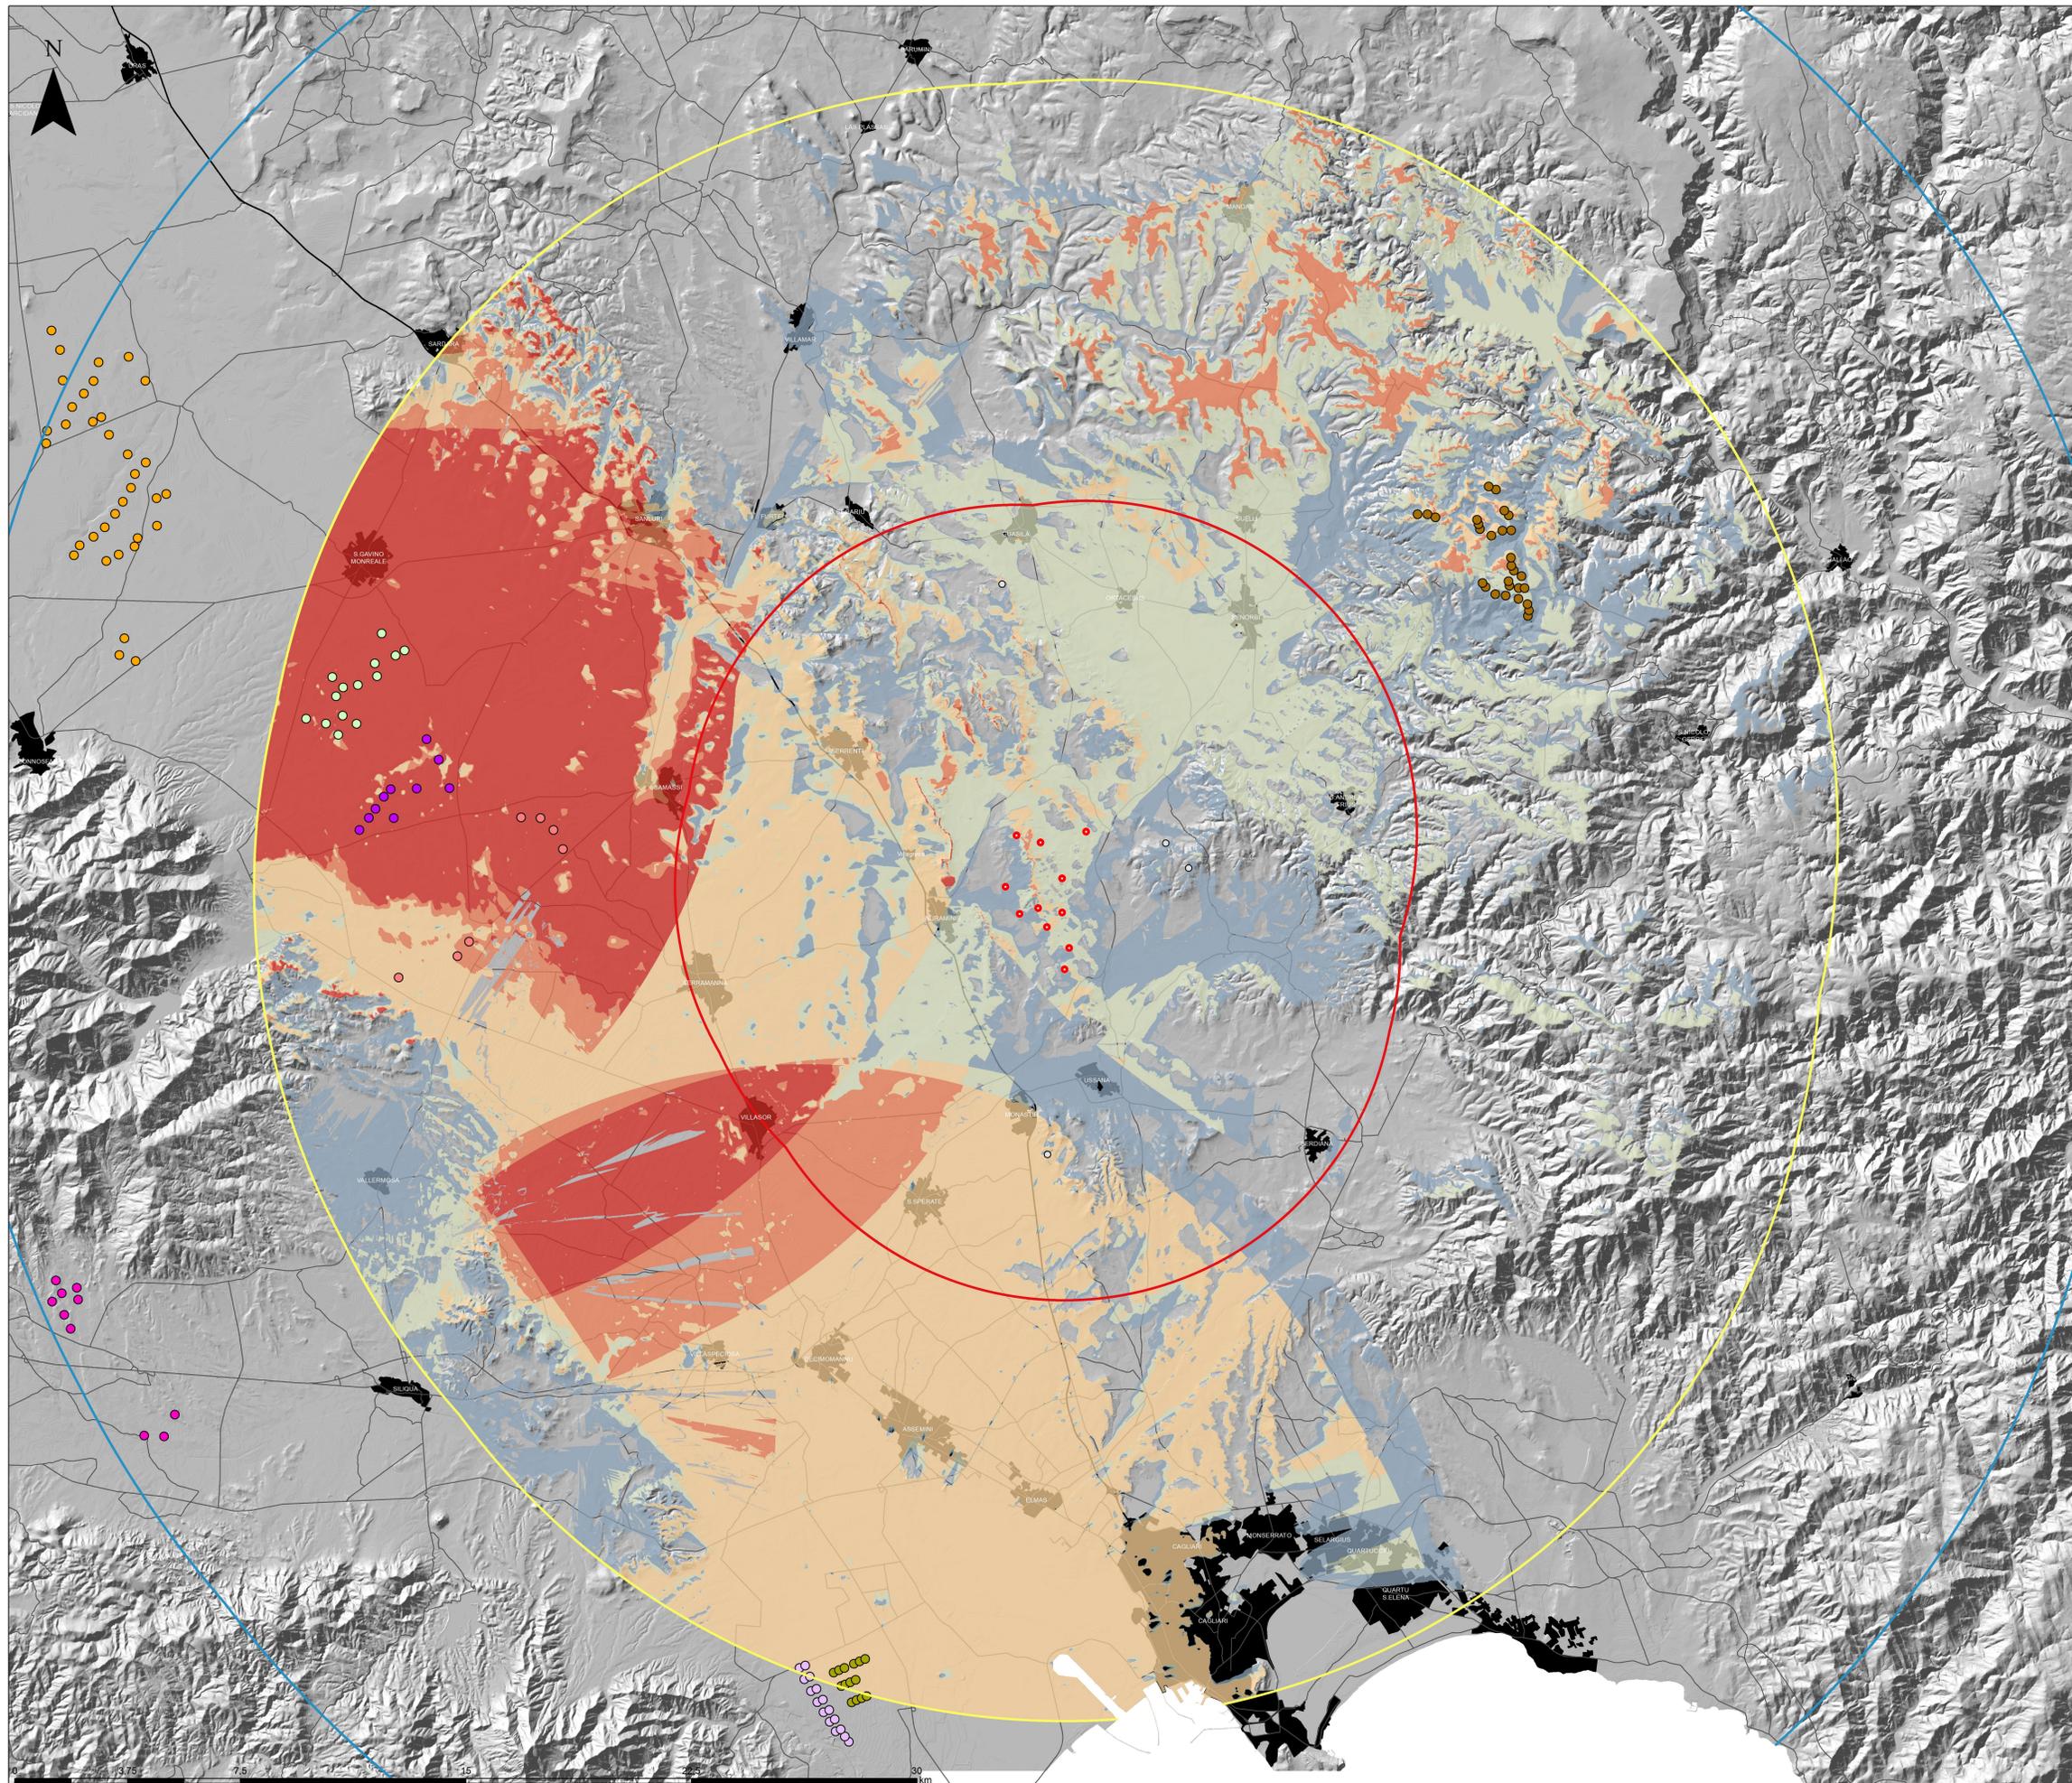

Legenda

- Aerogen. in progetto
- Aree di massima attenzione (11km)
- Bacino visivo (25km)
- Area di intervistibilità potenziale (35km)
- Impianti minieolici (Fonte GSE)
- Nome**
- Cagliari
- Nome**
- Campidano
- Nome**
- Energia_Verde
- Nome**
- Ermosura
- Nome**
- Parco eolico Esna
- Nome**
- Medio Campidano
- Nome**
- Nurri
- Nome**
- San_Basilio
- Nome**
- Santu Miali

Intervistibilità cumulativa ex ante

Value

- Zone di non visibilità
- Intervistibilità molto bassa < 20%
- Intervistibilità bassa < 40%
- Intervistibilità media < 60%
- Intervistibilità alta < 80%
- Intervistibilità molto alta > 80%

REGIONE SARDEGNA
Provincia del Sud Sardegna

PARCO EOLICO "SA CORONA"
COMUNI DI NURAMINIS, SAMATZAI E USSANA (SU)

Oggetto: STUDIO DI IMPATTO AMBIENTALE		BLTX-NS-RA12-2			
Titolo: MAPPA DELLE ANALISI VISIVE CUMULATIVE - STATO EX ANTE		Cod. min. scala: 1:75.000			
Data	Rev.	Descrizione	Esig.	Contr.	Appr.
Maggio 2024	0	Prima emissione	IAT	GF	BLTX

<p>A cura di: I.A.T. Consulenza e progetti S.r.l. Dir. Ing. Giuseppe Frongia</p> <p>Gruppo di progettazione: Ing. Giuseppe Frongia Ing. Federico Manna Ing. Massimo Barattolo Ing. Andrea Cossu Ing. Paolo Desogus Ing. Tommaso Fenu Ing. Fabio Marone</p> <p>Coordinatore specialista: Ing. Antonio Delella (autorizz.) Dott. Maria Teresa Ferrero (autorizz.) Ingegn. Ag. Dott. Nat. Nicola Manna (sarbolog)</p>	<p>Progettazione: Dott. Ing. Giuseppe Frongia</p> <p>Il Committente:</p>
---	--

<p>iatCONSULENZA E PROGETTI www.iatprogetti.it</p>	<p>BALTEX SARDEGNA 15 NURAMINIS S.R.L. Corso XXII Marzo, 33 20120 Milano (MI) P.IVA 13118320962 - PEC baltexsardegna15nuraminis@pec.it</p>
---	---

Elaborazioni: I.A.T. Consulenza e progetti S.r.l. con socio unico - Via Michele Giusa n.21 CACIP - 09122 Cagliari, Tel./Fax +39-070-688297
Disegni, calcoli, specifiche e tutte le altre informazioni contenute nel presente documento sono di proprietà della I.A.T. Consulenza e progetti S.r.l.
Ad accettazione di questo documento la stessa è stata verificata di precisione, in tutto o in parte, e di contenuto il contenuto in assenza di qualsiasi autorizzazione.