SCHEMA PIAZZOLE - SCALA 1:500

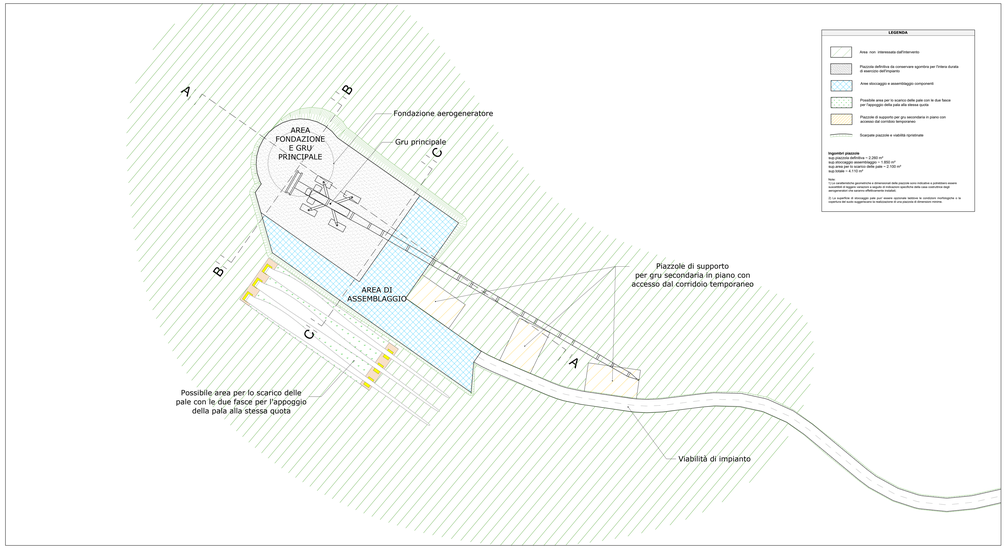

VIABILITA' STRADE IN ADEGUAMENTO - SCALA 1:50

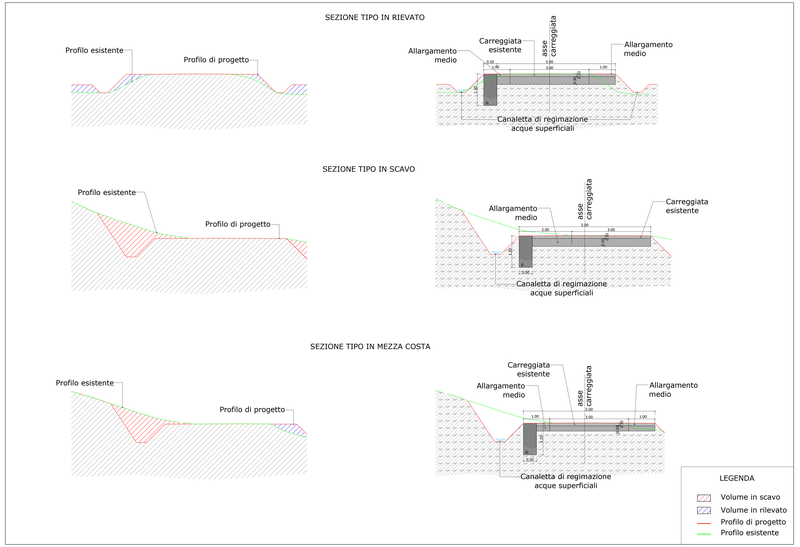

PARTICOLARI ATTRAVERSAMENTI STRADALI - SCALA 1:50

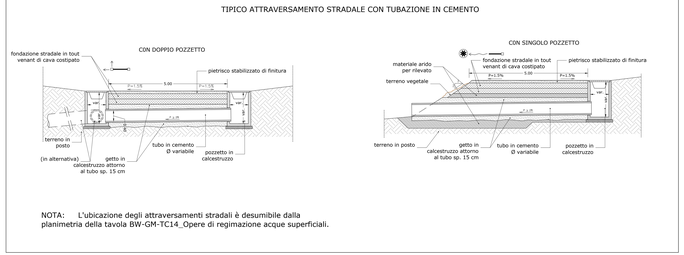

NOTA: L'ubicazione degli attraversamenti stradali è desumibile dalla planimetria della tavola BW-GM-TC14_Opere di regimazione acque superficiali.

PARTICOLARI ATTRAVERSAMENTI STRADALI - SCALA 1:20

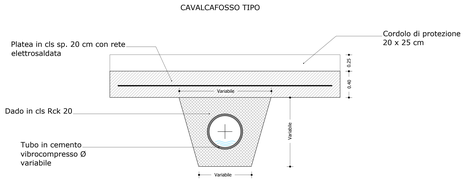

SEZIONE TIPO LONGITUDINALE PIAZZOLA A-A - SCALA 1:200

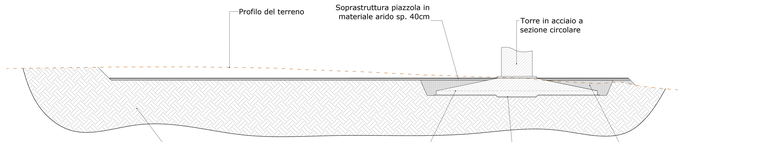

SEZIONE TIPO TRASVERSALE PIAZZOLA B-B - SCALA 1:200

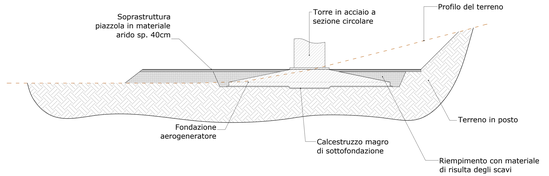

VIABILITA' DI CANTIERE - STRADA DI NUOVA REALIZZAZIONE - SCALA 1:50

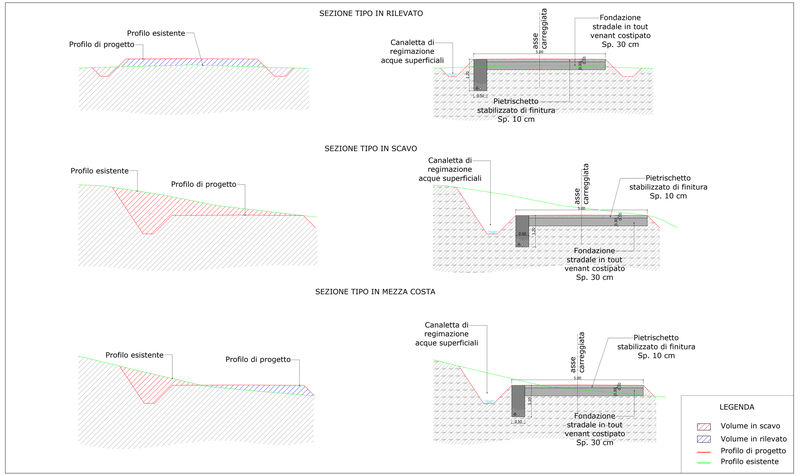

FINITURA SUPERFICIALE E SISTEMAZIONE RILEVATI - SCALA 1:50

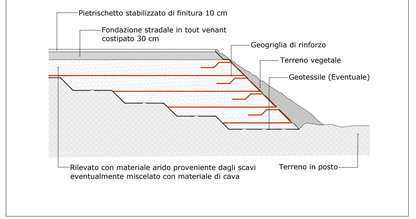

REGIONE SARDEGNA
Provincia del Sud Sardegna

PARCO EOLICO "SA CORONA"

COMUNI DI NURAMINIS E SAMATZAI (SU)

Oggetto:	PROGETTO DEFINITIVO **PIAZZOLE AEROGENERATORI E STRADE DI SERVIZIO** **PARTICOLARI COSTRUTTIVI**		**BLTX-NS-TC13**
Tipo:		Cod.elab. / scala:	elaborato /

Data	Rev.	Descrizione	Eseg.	Contr.	Appr.
Maggio 2024	0	Prima emissione	MU	GF	BLTX

A cura di:
Dott. Ing. Gianluca Frongia
Dott. Ing. Giuseppe Frongia

Gruppo di progettazione:
Dott. Geologo Fabio Madau
Dott. Archeologo A. Paolo Fenzi
Dott. Agronomo Marco Sarritzu
Dott. Agronomo Giovanni Ibba

Collaboratori esterni:

Progettazione:
Dott. Ing. Giuseppe Frongia
Dott. Ing. Gianluca Frongia

Il Committente:
Baltex PROGETTI

iat CONSULENZA PROGETTI
www.iatprogetti.it

BALTEX PROGETTI S.R.L.
Via Cesare Correnti 1
20123 Milano (MI)

Il Direttore Tecnico	Il Responsabile Integrazione Prestazioni Specialistiche		Il Responsabile Integrazione Prestazioni Specialistiche
Formato:	File origine:		Codice progetto:

Disegni, capitoli, specifiche e tutto ciò che attiene l'elaborazione contenuto nel presente documento sono di proprietà della L'R. Consulenza e progetti s.r.l. ed costituiscono, ai sensi della normativa in materia, opera dell'ingegno, e pertanto ne è vietata la riproduzione o comunque la divulgazione senza autorizzazione.