


MAPPA DELLE ANALISI VISIVE CUMULATIVE - STATO EX POST

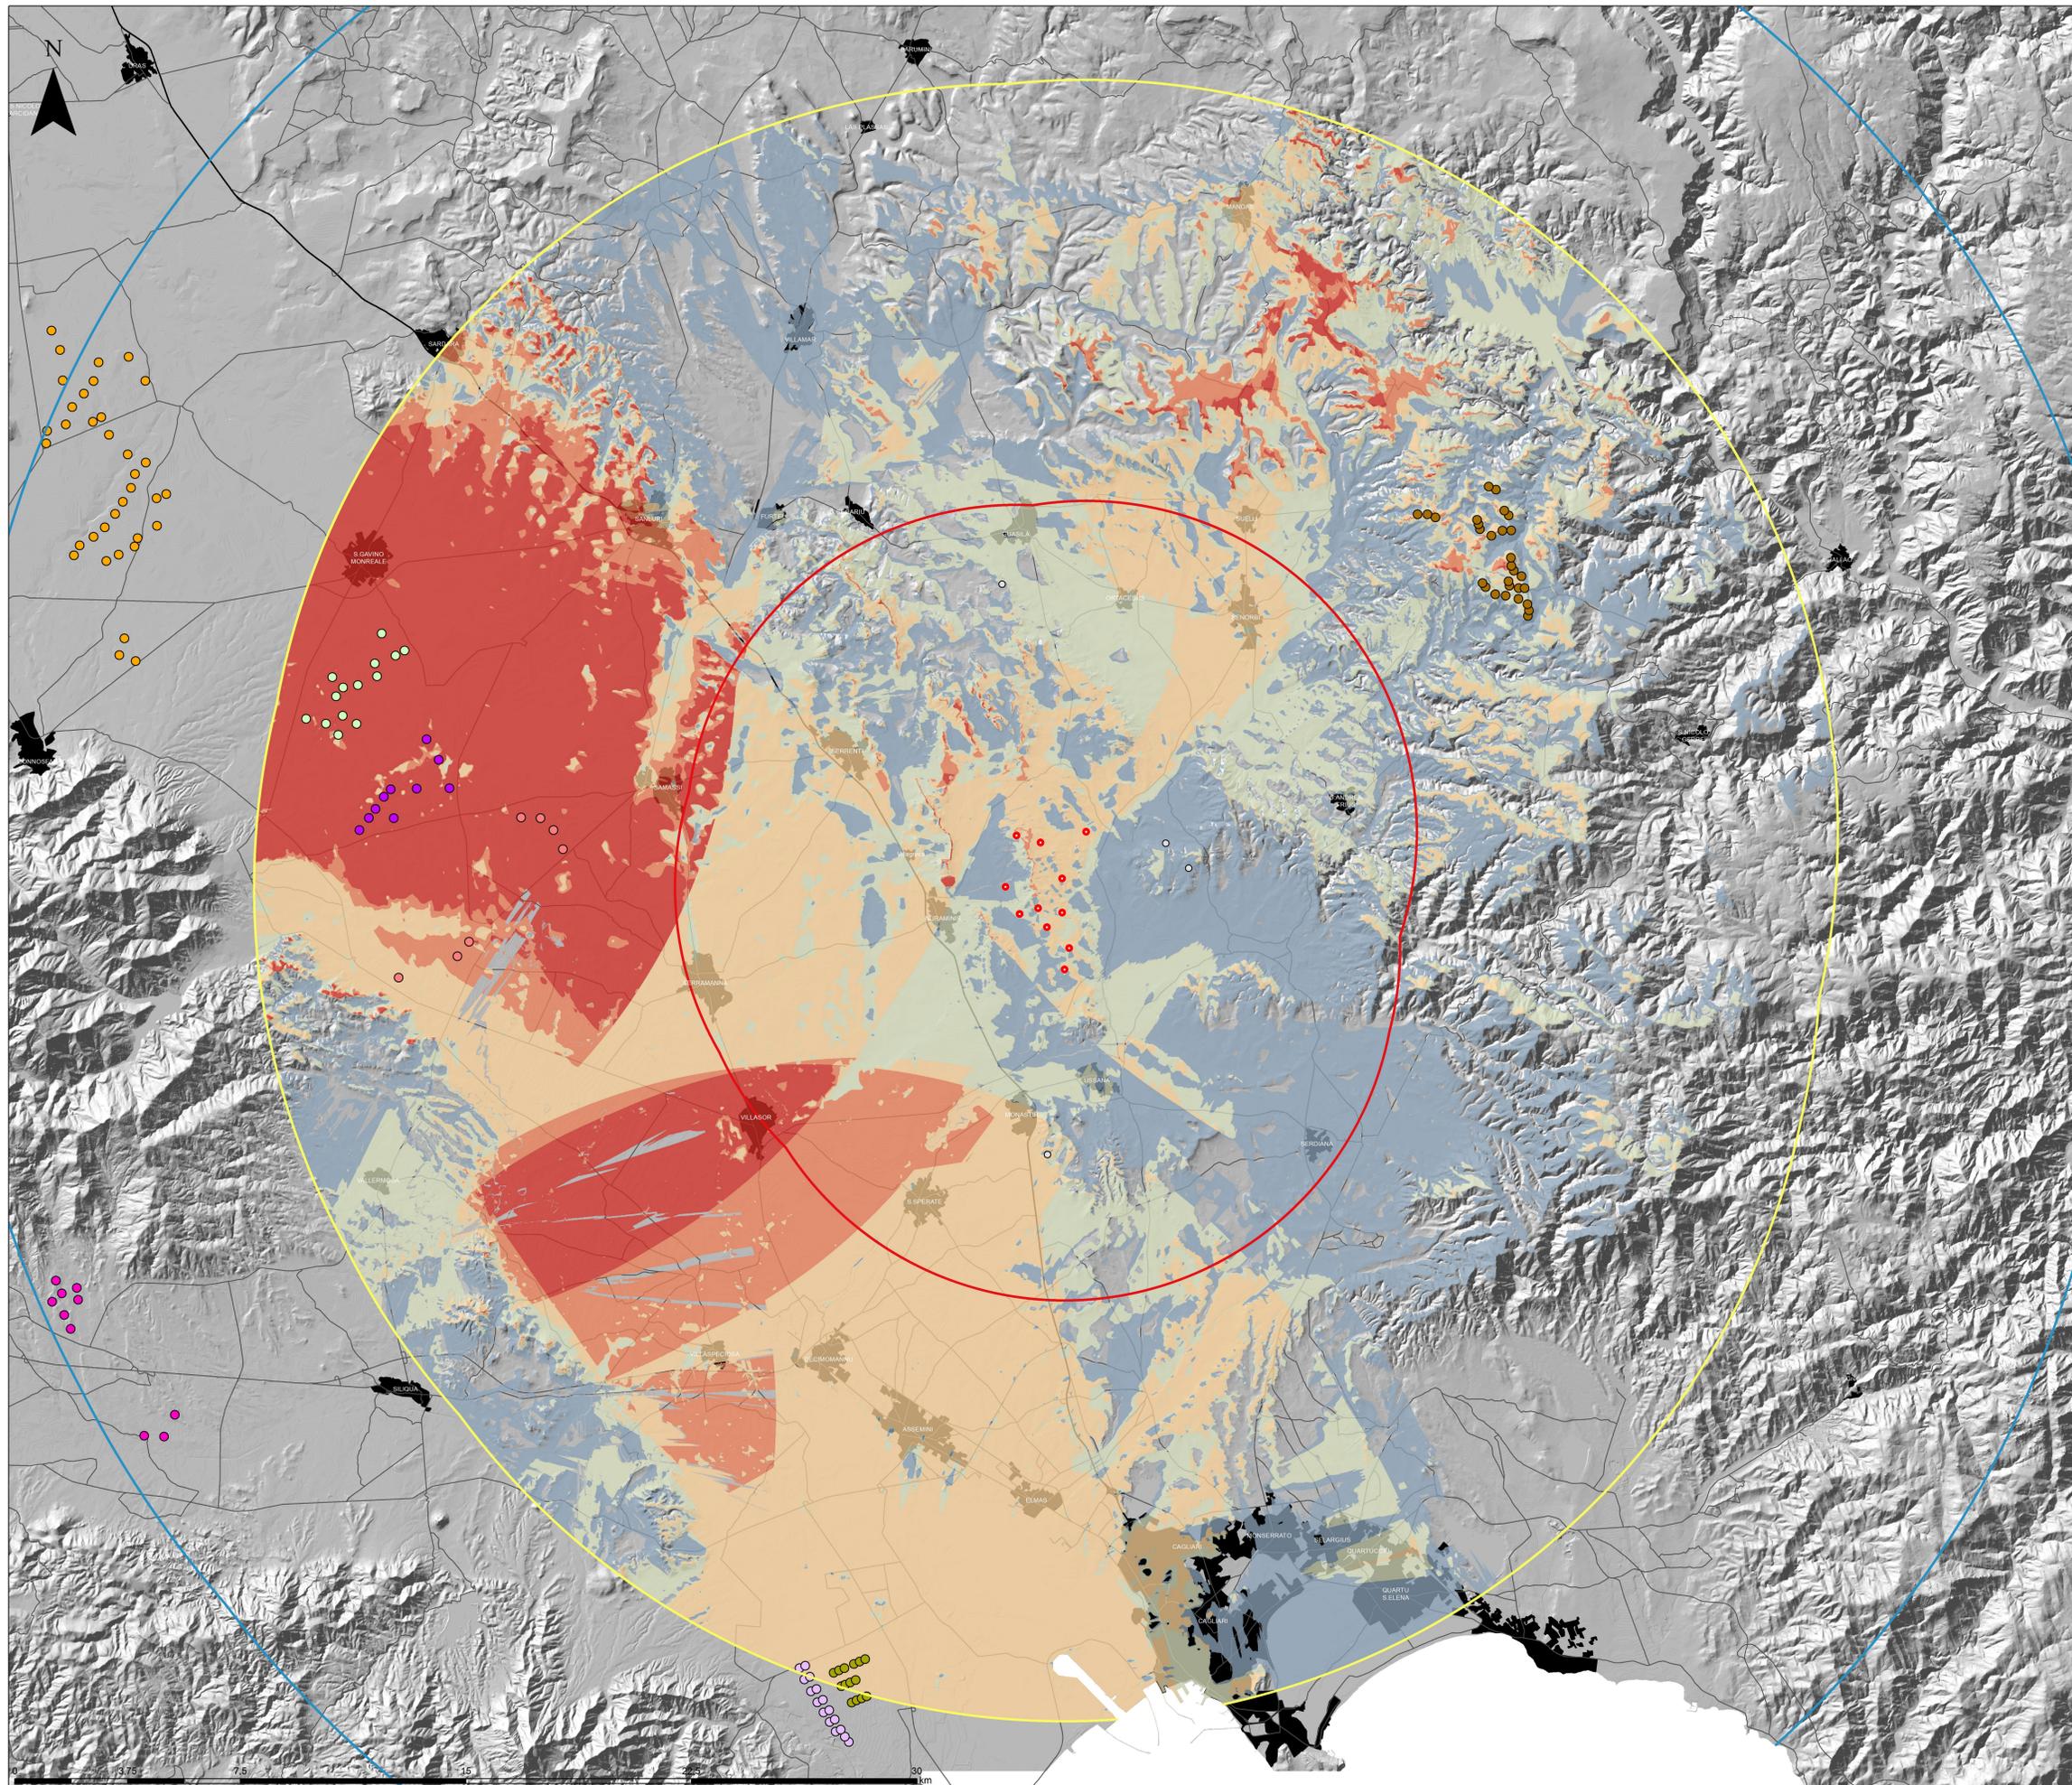

Legenda

- Aerogen. in progetto
- Aree di massima attenzione (11km)
- Bacino visivo (25km)
- Area di intervistibilità potenziale (35km)
- Impianti minielici (Fonte GSE)
- Nome**
- Cagliari
- Nome**
- Campidano
- Nome**
- Energia_Verde
- Nome**
- Ermosura
- Nome**
- Parco eolico Esna
- Nome**
- Medio Campidano
- Nome**
- Nurri
- Nome**
- San_Basilio
- Nome**
- Santu Miali

Intervistibilità cumulativa ex post

- Value
- Zone di non visibilità
 - Intervistibilità molto bassa < 20%
 - Intervistibilità bassa < 40%
 - Intervistibilità media < 60%
 - Intervistibilità alta < 80%
 - Intervistibilità molto alta > 80%

REGIONE SARDEGNA
Provincia del Sud Sardegna

PARCO EOLICO "SA CORONA"
COMUNI DI NURAMINIS, SAMATZAI E USSANA (SU)

Oggetto: STUDIO DI IMPATTO AMBIENTALE		BLTX-NS-RA12-3
Titolo: MAPPA DELLE ANALISI VISIVE CUMULATIVE - STATO EX POST		Cod. min. scala: 1:75.000
Data	Rev.	Descrizione
Maggio 2024	0	Prima emissione
		Esig. Contr. Appr.
		IAT GF BLTX

<p>A cura di: I.A.T. Consulenza e progetti S.r.l. Dir. Ing. Giuseppe Frongia</p> <p>Gruppo di progettazione: Ing. Giuseppe Frongia Ing. Antonio Manti Ing. Massimo Barattolo Ing. Paolo Antonio Casarini Ing. Paolo Desgani Ing. Tommaso Fenu Dir. Fabio Marone</p> <p>Coordinatore specialista: Ing. Antonio Desgani Ing. Massimo Barattolo Dir. Ing. Nicola Manti (architetto) Dir. Ing. Nicola Manti (architetto)</p>	<p>Progettazione: Dir. Ing. Giuseppe Frongia</p> <p style="text-align: right;">INGEGNERI PAOLO ANTONIO CASARINI n. 5487 - Dott. Ing. Giuseppe Frongia</p> <p>Il Committente:</p>
---	--

<p>iatCONSULENZA E PROGETTI www.iatprogetti.it</p>	<p>BALTEX SARDEGNA 15 NURAMINIS S.R.L. Corso XXII Marzo, 33 20120 Milano (MI) P.IVA 13118320962 - PEC baltexsardegna15nuraminis@pec.it</p>
---	---

Elaborazioni: I.A.T. Consulenza e progetti S.r.l. con socio unico - Via Michele Giusa n.c. 21 CACIP - 09122 Cagliari, Tel./Fax +39-070-688297
Disegni, calcoli, specifiche e tutte le altre informazioni contenute nel presente documento sono di proprietà della I.A.T. Consulenza e progetti S.r.l.
Ad accettazione di questo documento la stessa è stata verificata di precisione, in tutto o in parte, e di contenuto il contenuto in assenza di qualsiasi autorizzazione.