


PLANIMETRIA DELLE DEMOLIZIONI  
SCALA 1:2000

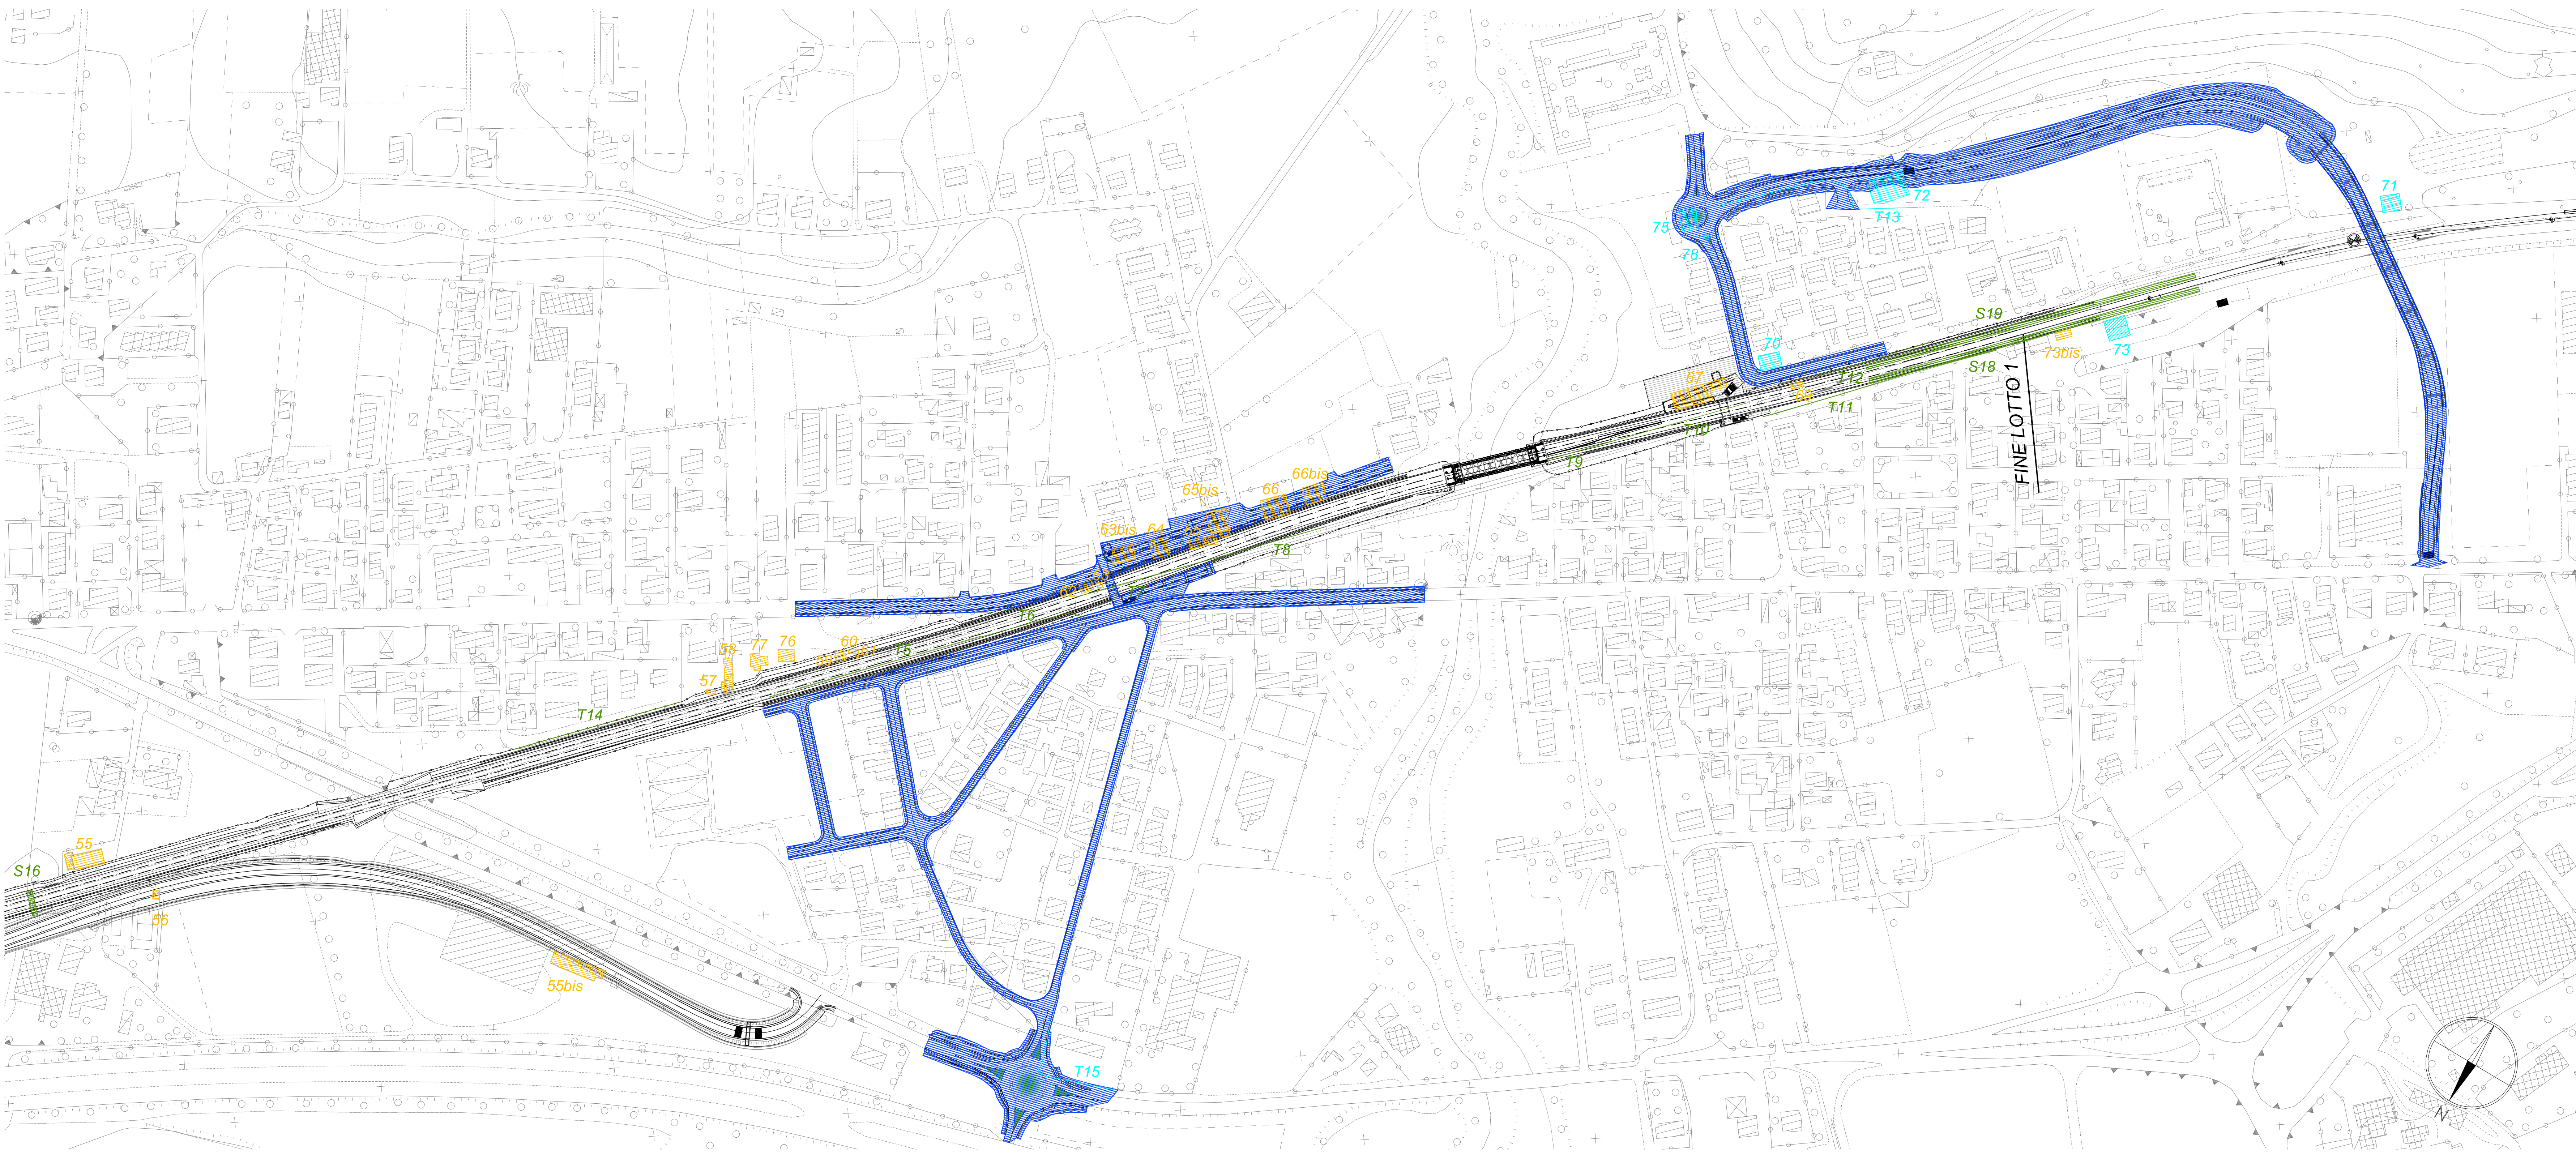

← PESCARA

→ ROMA

Lotto	WBS	Codice identificativo	Progressiva iniziale	Progressiva finale	Descrizione opera interferente	VOLUME (mc)
Lotto1	NV040	55bis	0+200,000	-	Capannone	2154
Lotto1	NV040	56	0+625,000	-	Albero / Rimessa	70
Lotto1	TR05A	57	4+985,000	-	Albero / Fabbriato ad uso agricolo	57
Lotto1	TR05A	58	5+000,000	-	Albero / Rimessa	485
Lotto1	TR05A	59	5+090,000	-	Albero / Rimessa	162
Lotto1	TR05A	60	5+090,000	-	Albero / Rimessa	39
Lotto1	TR05A	61	5+090,000	-	Albero / Rimessa	35
Lotto1	TR05A	62	5+270,000	-	Fabbriato ad uso civile	416
Lotto1	TR05A	63	5+280,000	-	Rimessa	36
Lotto1	NV070	63bis	0+250,000	-	Fabbriato ad uso civile	2.207
Lotto1	TR05A	64	0+275,000	-	Fabbriato ad uso civile	2638
Lotto1	TR05A	65	0+300,000	-	Fabbriato ad uso civile	329
Lotto1	TR05A	65bis	0+330,000	-	Fabbriato ad uso civile	2277
Lotto1	TR05A	66	0+365,000	-	Fabbriato ad uso civile	2288
Lotto1	TR05A	66bis	0+490,000	-	Fabbriato ad uso civile	1584
Lotto1	SL03A	67	5+750,000	-	Fabbriato ad uso civile	5490
Lotto1	TR05B	69	5+810,000	-	Rimessa	68
Lotto2	FV01B	73bis	0+020,000	-	Fabbriato tecnologico	198
Lotto1	IN210	74	2+845,000	-	Fabbriato ad uso civile	1200
Lotto1	TR05A	76	5+050,000	-	Albero / Rimessa	309
Lotto1	TR05A	77	5+025,000	-	Deposito / Rimessa ad uso civile	354
Lotto1	NV040	79	1+215,000	-	Pensilina in acciaio per auto deposito manutenzione A24	183
Lotto1	FV01	S18	5+865,500	-	marciapiede Stazione Manoppello BP	1758
Lotto1	FV01	S19	5+865,500	-	marciapiede Stazione Manoppello BD	1750
Lotto1	TR05A	T5	5+025	S+188,240	opera di linea via Giuseppe Verdi	175,22
Lotto1	TR05A	T6	5+188,240	5+268	opera di linea via Giuseppe Verdi	83,88
Lotto1	TR05B	T7	5+268	5+284,722	opera di linea via Galileo Galilei	20,07
Lotto1	TR05C	T8	5+284,722	5+455	opera di linea via Galileo Galilei	204,33
Lotto1	TR05C	T9	5+610	5+655	opera di linea area privata	66,75
Lotto1	TR05C	T10	5+655	5+776	opera di linea area privata	260,15
Lotto1	TR05C	T11	5+783	5+960	opera di linea via della Stazione	226,56
Lotto1	TR05B	T12	5+829	5+917	opera di linea via Acide de Gasperi	112,94
Lotto1	NV060	T13	5+702	5+835	opera di linea via Don Luigi Sturzo	377
Lotto1	TR05A	T14	4+836	4+983	Opera di linea area privata	135

	AREE DI DEMOLIZIONE NEI PRIMI 90 GIORNI
	AREE DI DEMOLIZIONE DOPO 90 GIORNI
	OPERE DI PROGETTO STRALCIATE
	AREE DI DEMOLIZIONE AFFERENTI ALLE OPERE STRALCIATE NON OGGETTO DEL PRESENTE APPALTO

COMMITTENTE: **RFI** RETE FERROVIARIA ITALIANA GRUPPO FERROVIE DELLO STATO ITALIANE

DIREZIONE LAVORI: **ITALFERR** GRUPPO FERROVIE DELLO STATO ITALIANE

APPALTATORE: RTI Mandataria **ITINERA** Mandante **SALCEF CONSTRUCTION**

PROGETTAZIONE: RTP - VIA INGEGNERIA S1

PROGETTO ESECUTIVO

VELOCIZZAZIONE DELLA LINEA ROMA - PESCARA  
RADDOPPIO FERROVIARIO TRATTA INTERPORTO - MANOPPELLO  
LOTTO 1

DEMOLIZIONI  
Planimetria delle demolizioni - Tav. 2 di 2

APPALTATORE Il Direttore Tecnico Ing. Antonio Ricci	DIRETTORE DELLA PROGETTAZIONE Il Responsabile Integrazione fra le varie prestazioni specialistiche Ing. Giovanni Emanuele Piazza	PROGETTISTA Ing. Francesco Nicchiarelli
---	---	--

COMMESSA LOTTO FASE ENTE TIPO DOC. OPERA/DISCIPLINA PROG. REV. SCALA:

IAEL 00 E Z Z P6 R10004 002 B 1:2000

Rev.	Descrizione	Redatto	Data	Verificato	Data	Approvato	Data	Autorizzato Data
A	Emissione definitiva	A. Anselmi	Maggio 2024	A. Gall	Maggio 2024	F. Nicchiarelli	Maggio 2024	Ing. G. Piazza Giugno 2024
B	Emissione a seguito OD - 2024/67	A. Anselmi	15 giugno 2024	A. Gall	15 giugno 2024	F. Nicchiarelli	15 giugno 2024	
C	-	-	-	-	-	-	-	
D	-	-	-	-	-	-	-	
E	-	-	-	-	-	-	-	
F	-	-	-	-	-	-	-	

File: IAELOEZZPR00004002B.DWG n. Elab.: 10