

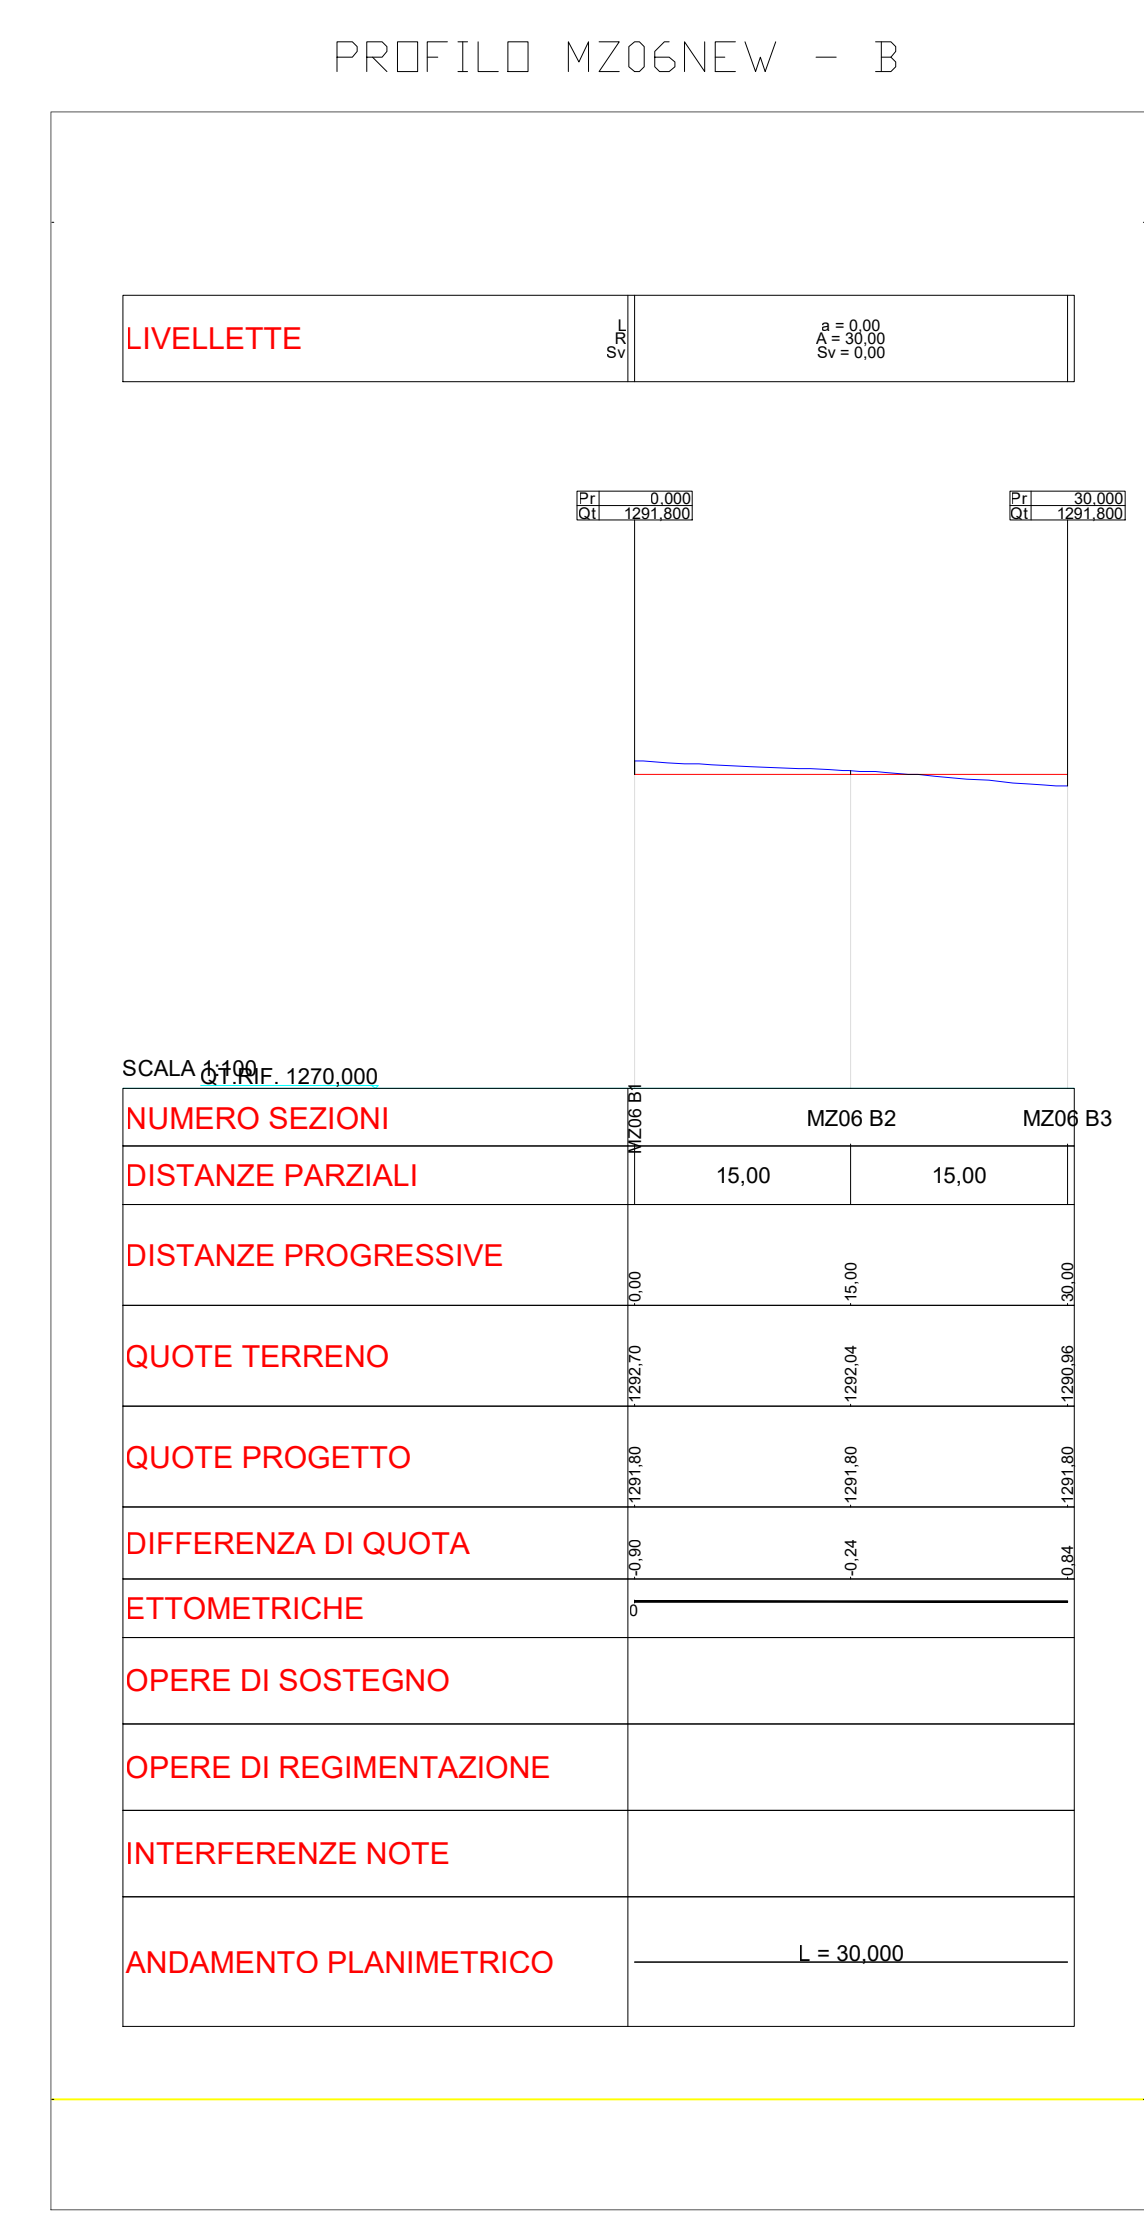


PROFILI LONGITUDINALI PIAZZOLA  
Scala 1:500

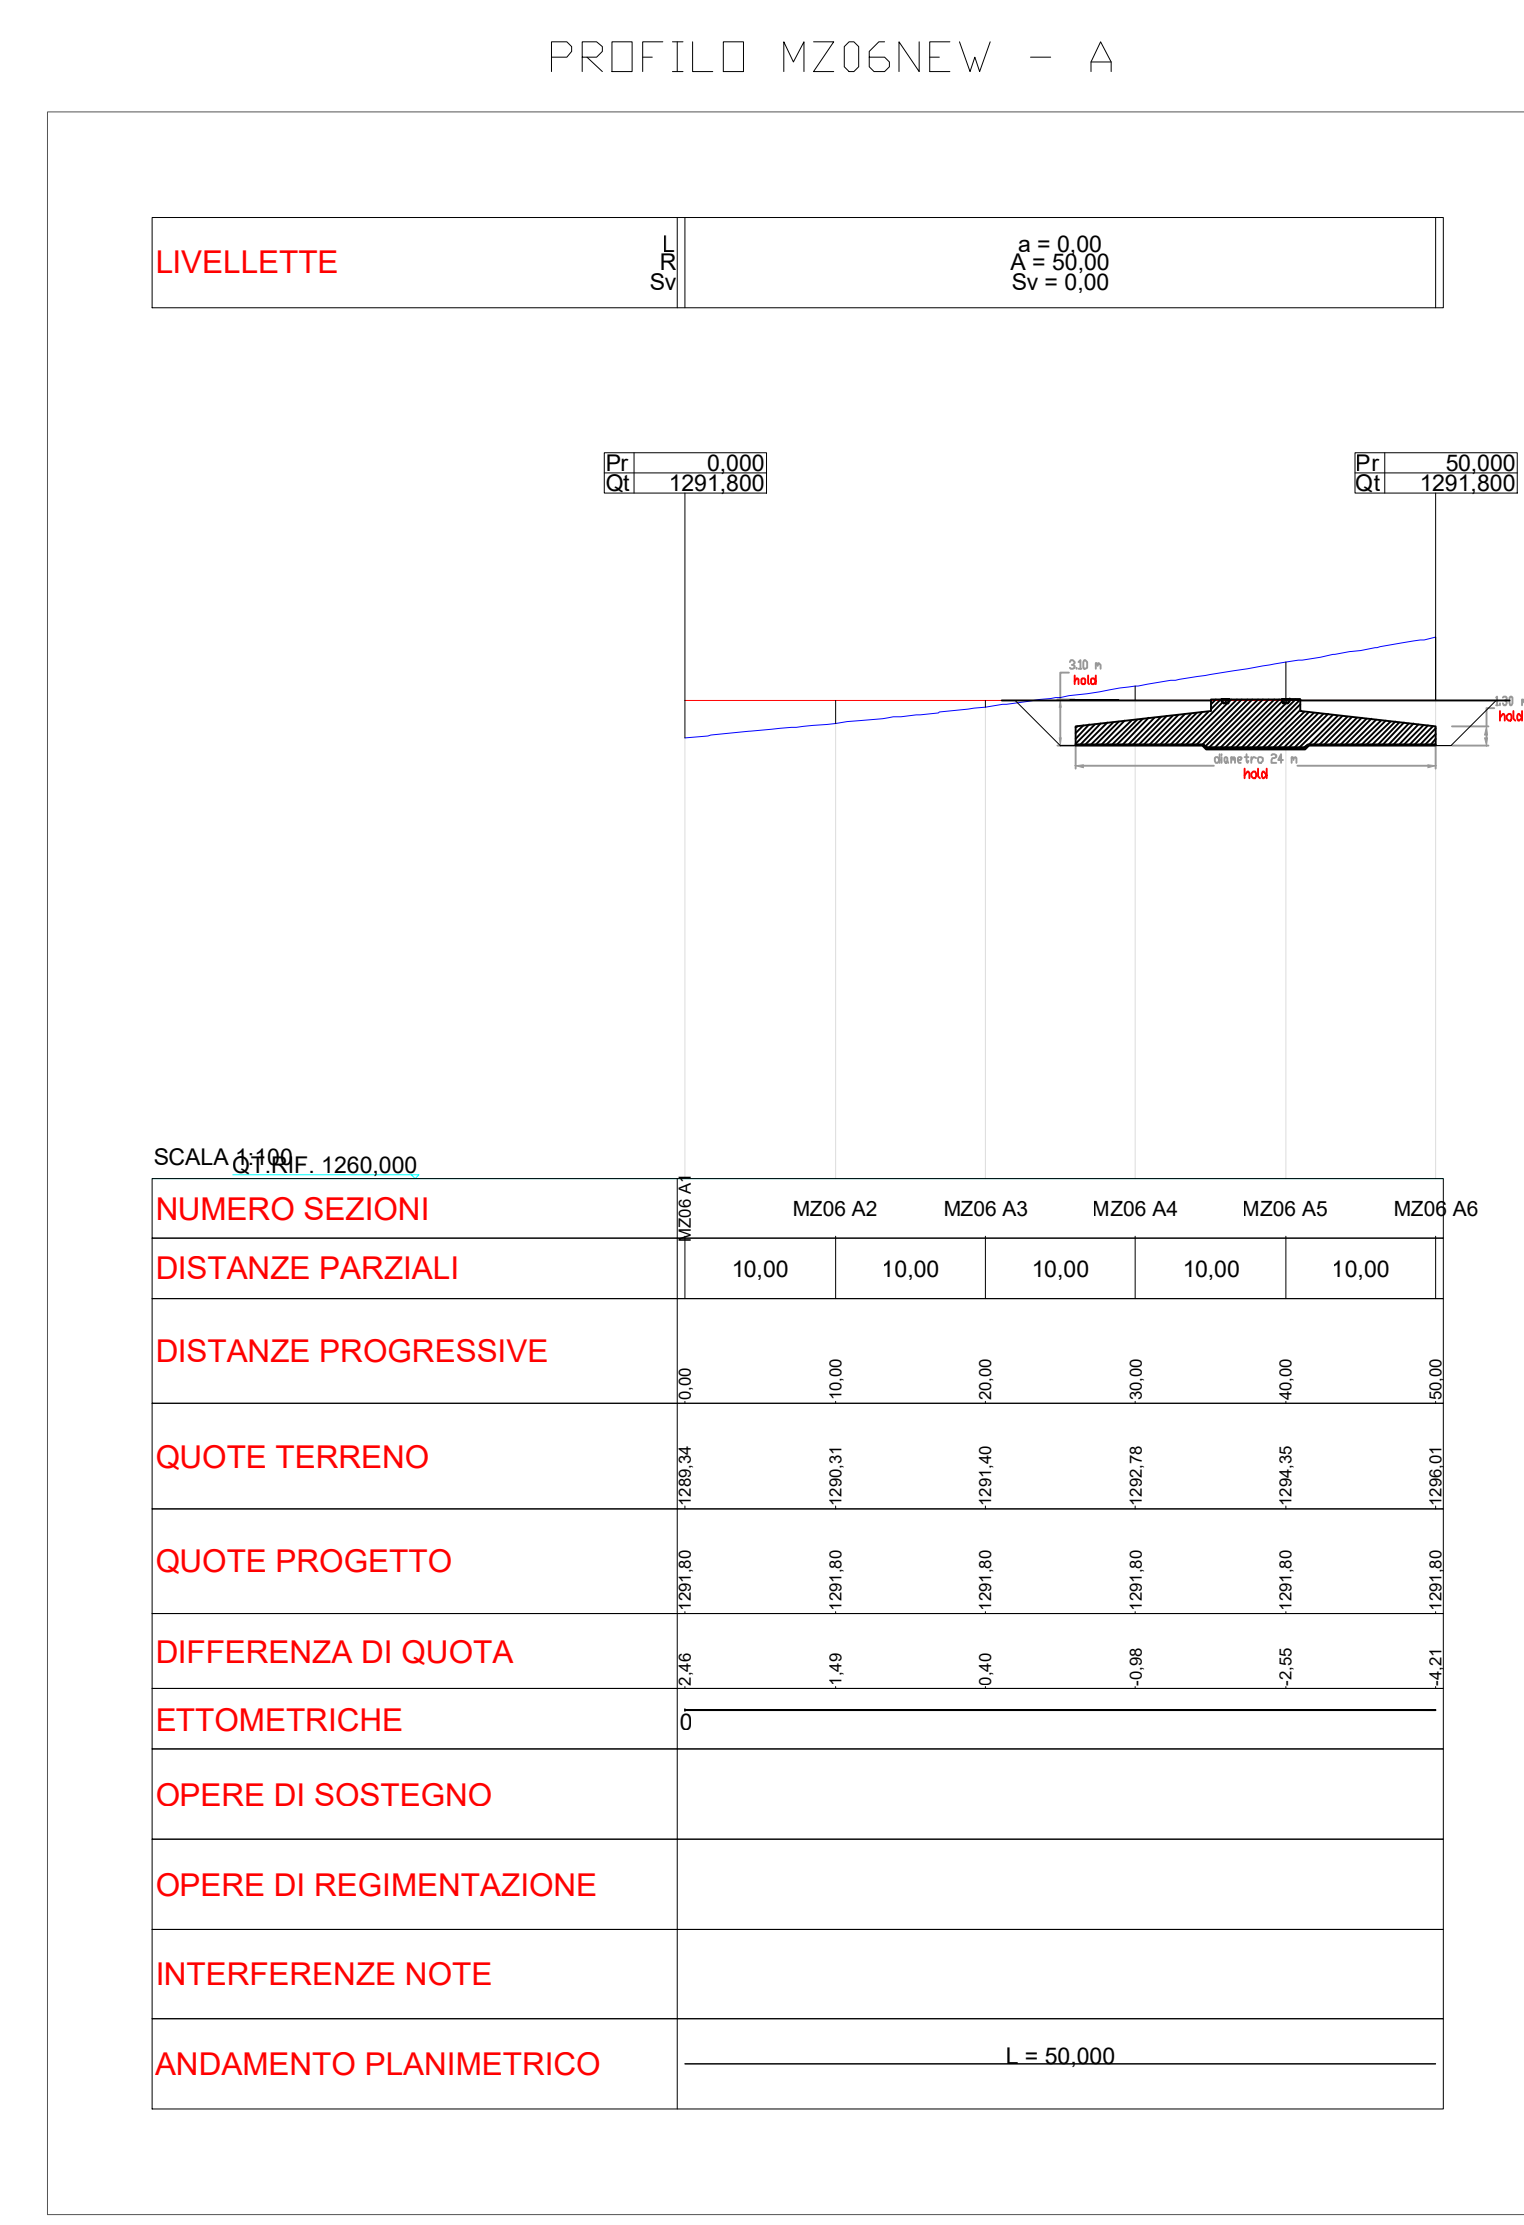

SCHEMA PER IL CALCOLO DEI VOLUMI

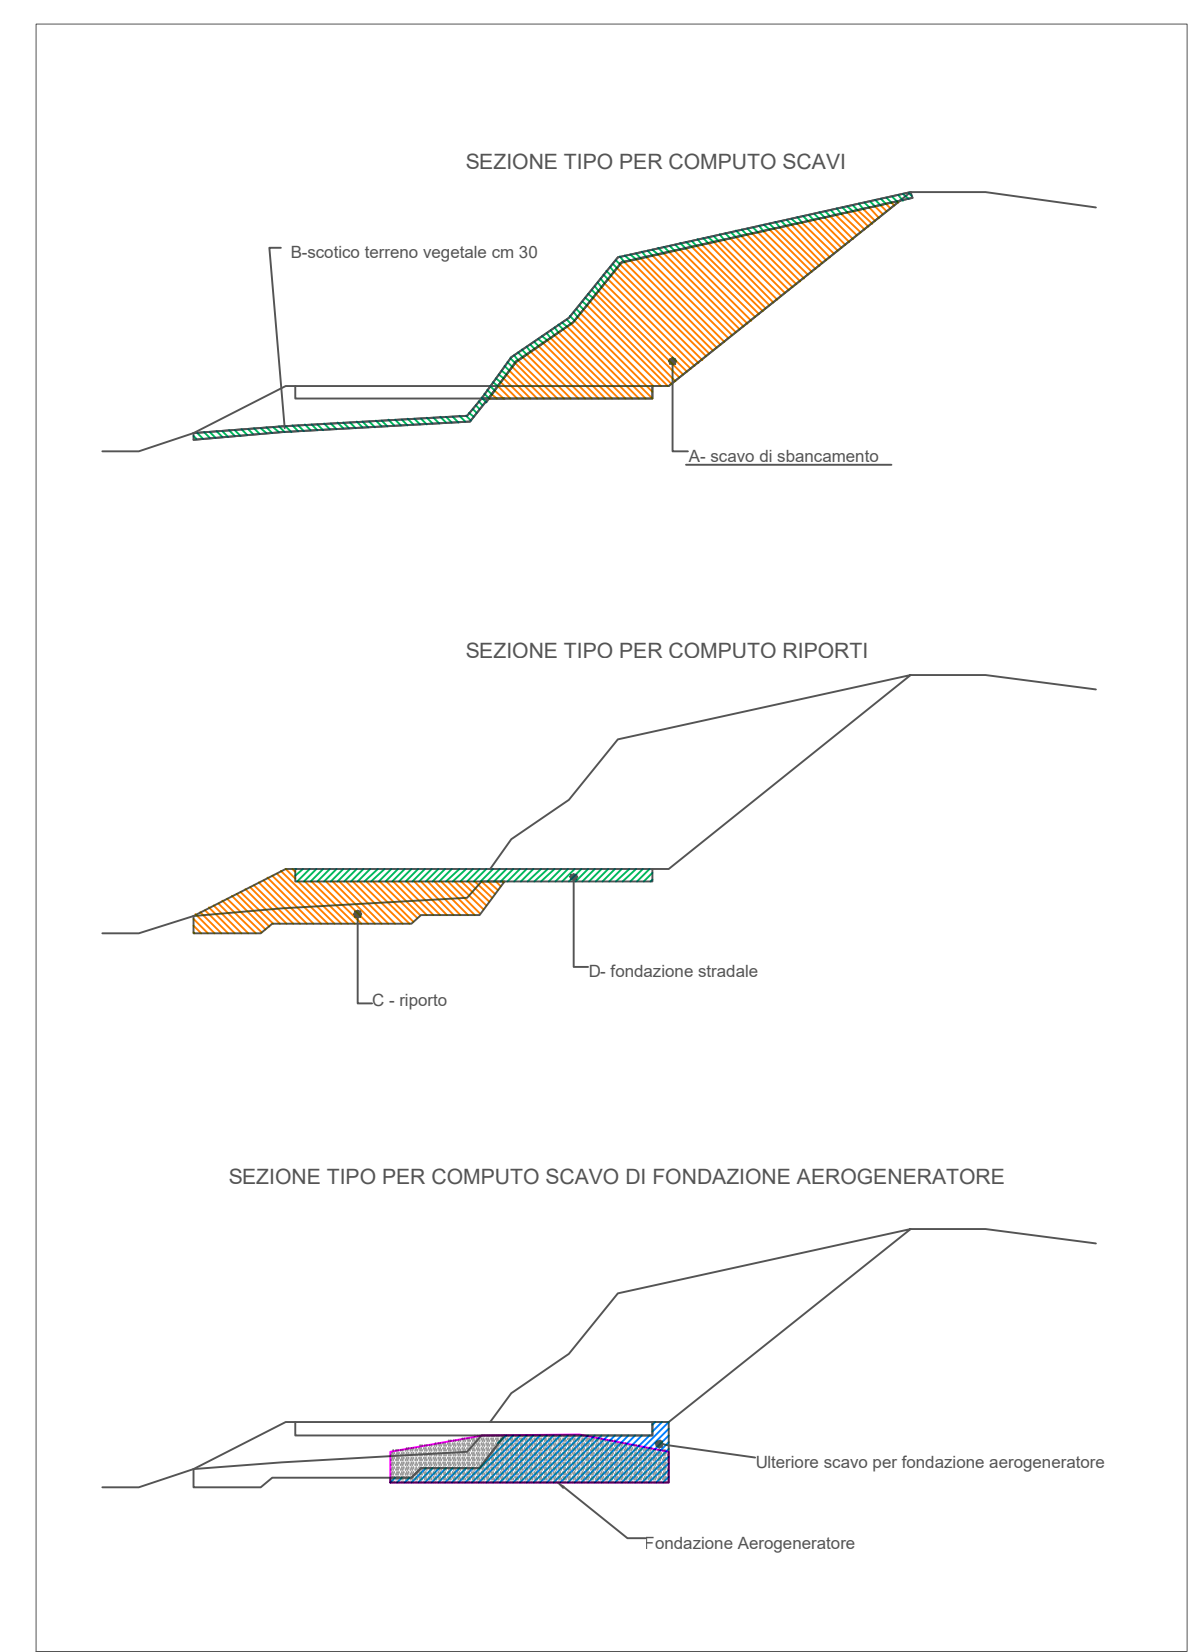

LEGENDA

RS/MF/MZXX_NEW	WTG DI PROGETTO
exRS/MF/MZ-00	WTG ESISTENTI
---	STRADA STERRATA ESISTENTE
○	PARTICELLE INTERESSATE

**RIEPILOGO PER COMPUTO**

PREPARAZIONE PIANO DI POSA	1500,00	mq
COMPATTAZIONE PIANO DI POSA	1500,00	mq
GEOSINTETICO	415,00	mq
SCAVO PER TERRE ARMATE	45,00	mc
TRIAK O SIMILARE PER TERRE ARMATE	180,00	mq
GEOCOMPOSITO PER TERRE ARMATE	80,00	mq
TERRE ARMATE	80,00	mq
GABBIONI - superficie in prospetto	0,00	mq
GABBIONI - volume totale	0,00	mc

**VOLUMI TOTALI - ricavati dalle sezioni di progetto**

SCAVI E BONIFICHE		
STERRO	2187,00	mc
STRATO DI SCOTICO	343,00	mc
RILEVATI		
RILEVATO	340,00	mc
SOVRASTRUTTURA		
STRATO DI FINITURA	150,00	mc
STRATO DI BASE	450,00	mc
FONDAZIONE AEROGENERATORE		
SCAVO	1980,00	mc

**VERTICI E WTG DI PROGETTO - WGS84 UTM33**

	COORDINATE		QUOTA
	EST	NORD	
WTG MZ06new	450292.0000	4642569.0000	1291.8000
V.1	450305.1044	4642560.4724	1291.8000
V.2	450294.7747	4642609.3937	1291.8000
V.3	450265.4219	4642603.1959	1291.8000
V.4	450275.7516	4642554.2746	1291.8000

3					
2	FUS				
1	FAC				
0	FAC	PRIMA EMISSIONE	21.06.2024	FUMANA	FUMANA
REV.	SKAD	DESCRIZIONE	DATA	VERIFICATO	APPROVATO
Rev.	Stato	Descrizione	Data	Check	Approved
3					
2					
1					
0	PRIMA EMISSIONE		21.06.2024	FUMANA	SCUTTI
REV.	Rev.	Descrizione/Description	Data	Check/Checked	Approved/Approved

Edison Rinnovabili Spa

EDISON RENEWABLES

PROGETTO GEOTECNICO  
PIAZZOLA MZ06NEW  
PIANTE PROFILI E SEZIONI

SEZIONI MZ06NEW-A

SEZIONI MZ06NEW-B



3	FUS				
2	FAC				
1	FAC				
0	FAC	PRIMA EMISSIONE	21.06.2024	FONTEA	FONTEA
REV	STATO	DESCRIZIONE	DATA	VERIFICATO	APPROVATO
0	PRIMA EMISSIONE			Checked	Approved

		Edision Rinnovabili Spa	
CODIFICA DOC / Doc. Code N°QB80PSKC085I		#PANTO/Prov ABRUZZO IR8	
STUDIO TECNICO INGEGNERIA		TITOLO DOCUMENTO/Document Title PROGETTO GEOTECNICO PIAZZOLA MZ06NEW PIANTE PROFILI E SEZIONI	

3					
2					
1					
0	PRIMA EMISSIONE	21.06.2024	TUMMI	SCUTTI	SCUTTI
REV	STATO	DESCRIZIONE/Description	DATA	VERIFICATO/Checked	APPROVATO/Approved
0	PRIMA EMISSIONE			Checked	Approved