Firmato digitalmente da

MAURIZIO GIACOMINO

CN = GIACOMINO MAURIZIO
C = IT

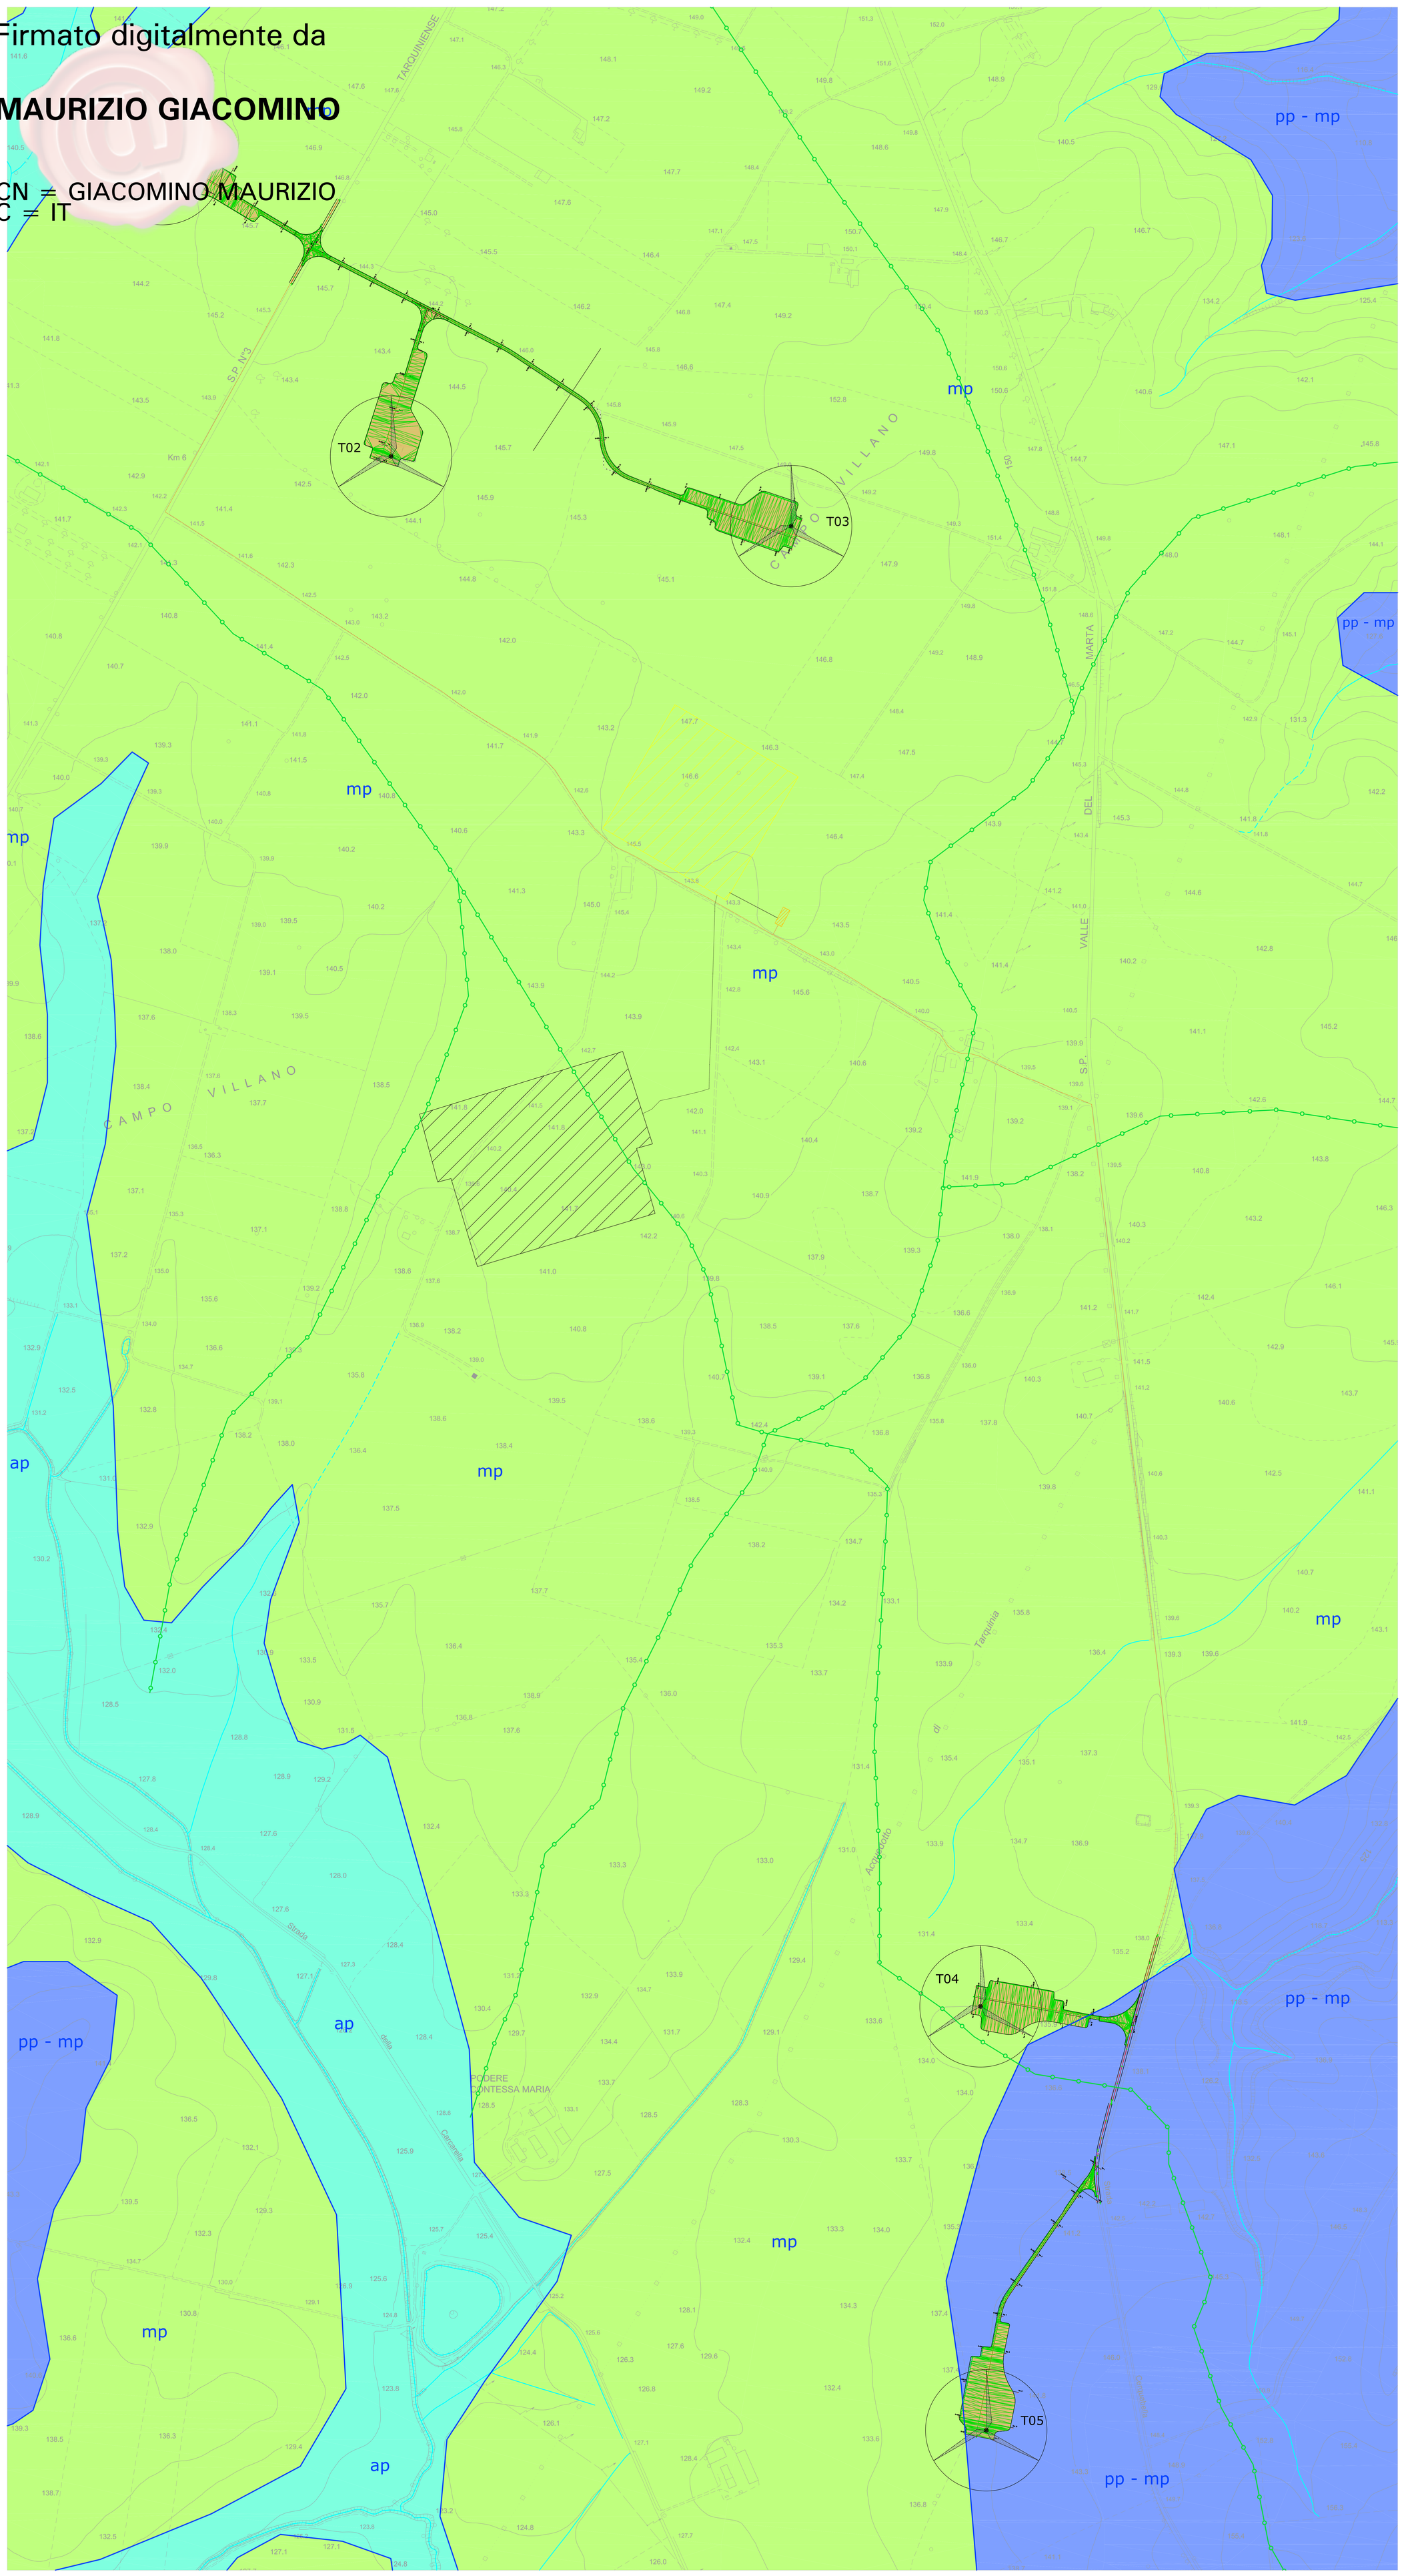

LEGENDA

- ap — Terreni altamente permeabili per porosità formati da Depositi Alluvionali composti da Sabbie, limi e Argille con intercalazioni ghiaiose e Terreni eluvio colluviali con un coefficiente di permeabilità medio compreso tra 10^{-2}<K>10^{-3} cm/sec.
- mp — Terreni mediamente permeabili per porosità formati da terreni piroclastici e lave con un coefficiente di permeabilità medio compreso tra 10^{-3} <K>10^{-4} cm/sec.
- pp - mp — Terreni da poco a mediamente permeabili per porosità formati da depositi cineritici massivi o stratificati e da colate piroclastiche a matrice cinerictca con coefficiente di permeabilità medio compreso tra 10^{-4} <K>10^{-5} cm/sec.
- Linee di erosione principale (fossi, fiumi e torrenti)
- Spartiacque principali tra bacini idrografici .
- Limite tra terreni con permeabilità differente.
- T01 — Ubicazione aerogeneratori in progetto.
- Percorso cavidotto.
- Cabina di Consegna e Stazione Elettrica.
- Cabina TERNA

REGIONE LAZIO — COMUNE DI TUSCANIA — PROVINCIA DI VITERBO

PROGETTO DEFINITIVO

Impianto di produzione di energia elettrica da fonte eolica "Tuscania", di potenza nominale pari a 33 MW, e relative opere connesse da realizzarsi nel comune di Tuscania (VT)

Titolo elaborato

CARTA IDROGEOLOGICA

Codice elaborato: **F0602FT04A**

Scala: **1:2.000**

Riproduzione e consegna a terzi solo dietro specifica autorizzazione.

Progettazione

F4 Ingegneria srl
Via Di Giura - Centro direzionale, 85100 Potenza
Tel: +39 0971 1344797 - Fax: +39 0971 54412
www.f4ingegneria.it - f4ingegneria@pec.it

Il Direttore Tecnico
(Ing. Giovanni Di SANTO)

Gruppo di lavoro

Ing. Giuseppe MANZI
Dott. For. Luigi ZUCCARO
Ing. Mariagrazia PIETRAFESA
Ing. Alessandro Carmine DE PAOLA
Arch. Gaia TELESCA

Società certificata secondo le norme UNI EN ISO 9001:2015 e UNI E'N ISO 14001:2015 per l'erogazione di servizi di ingegneria nei settori: civile, idraulica, acustica, energia, ambiente (settore IAF: 34).

Consulenze specialistiche

GEOLOGIA
Dott. Geol. Maurizio Giacomino
Via del Gineprro, 23 - 75100 Matera
TEL. 3409134882
PEC: mauriziogiacomino@pec.it

Committente

RENEXIA S.p.a.
Viale Abruzzo 410, 66010 Chieti

Data	Descrizione	Redatto	Verificato	Approvato
Gennaio 2024	Prima emissione	GIACOMINO	GMA	GDS