
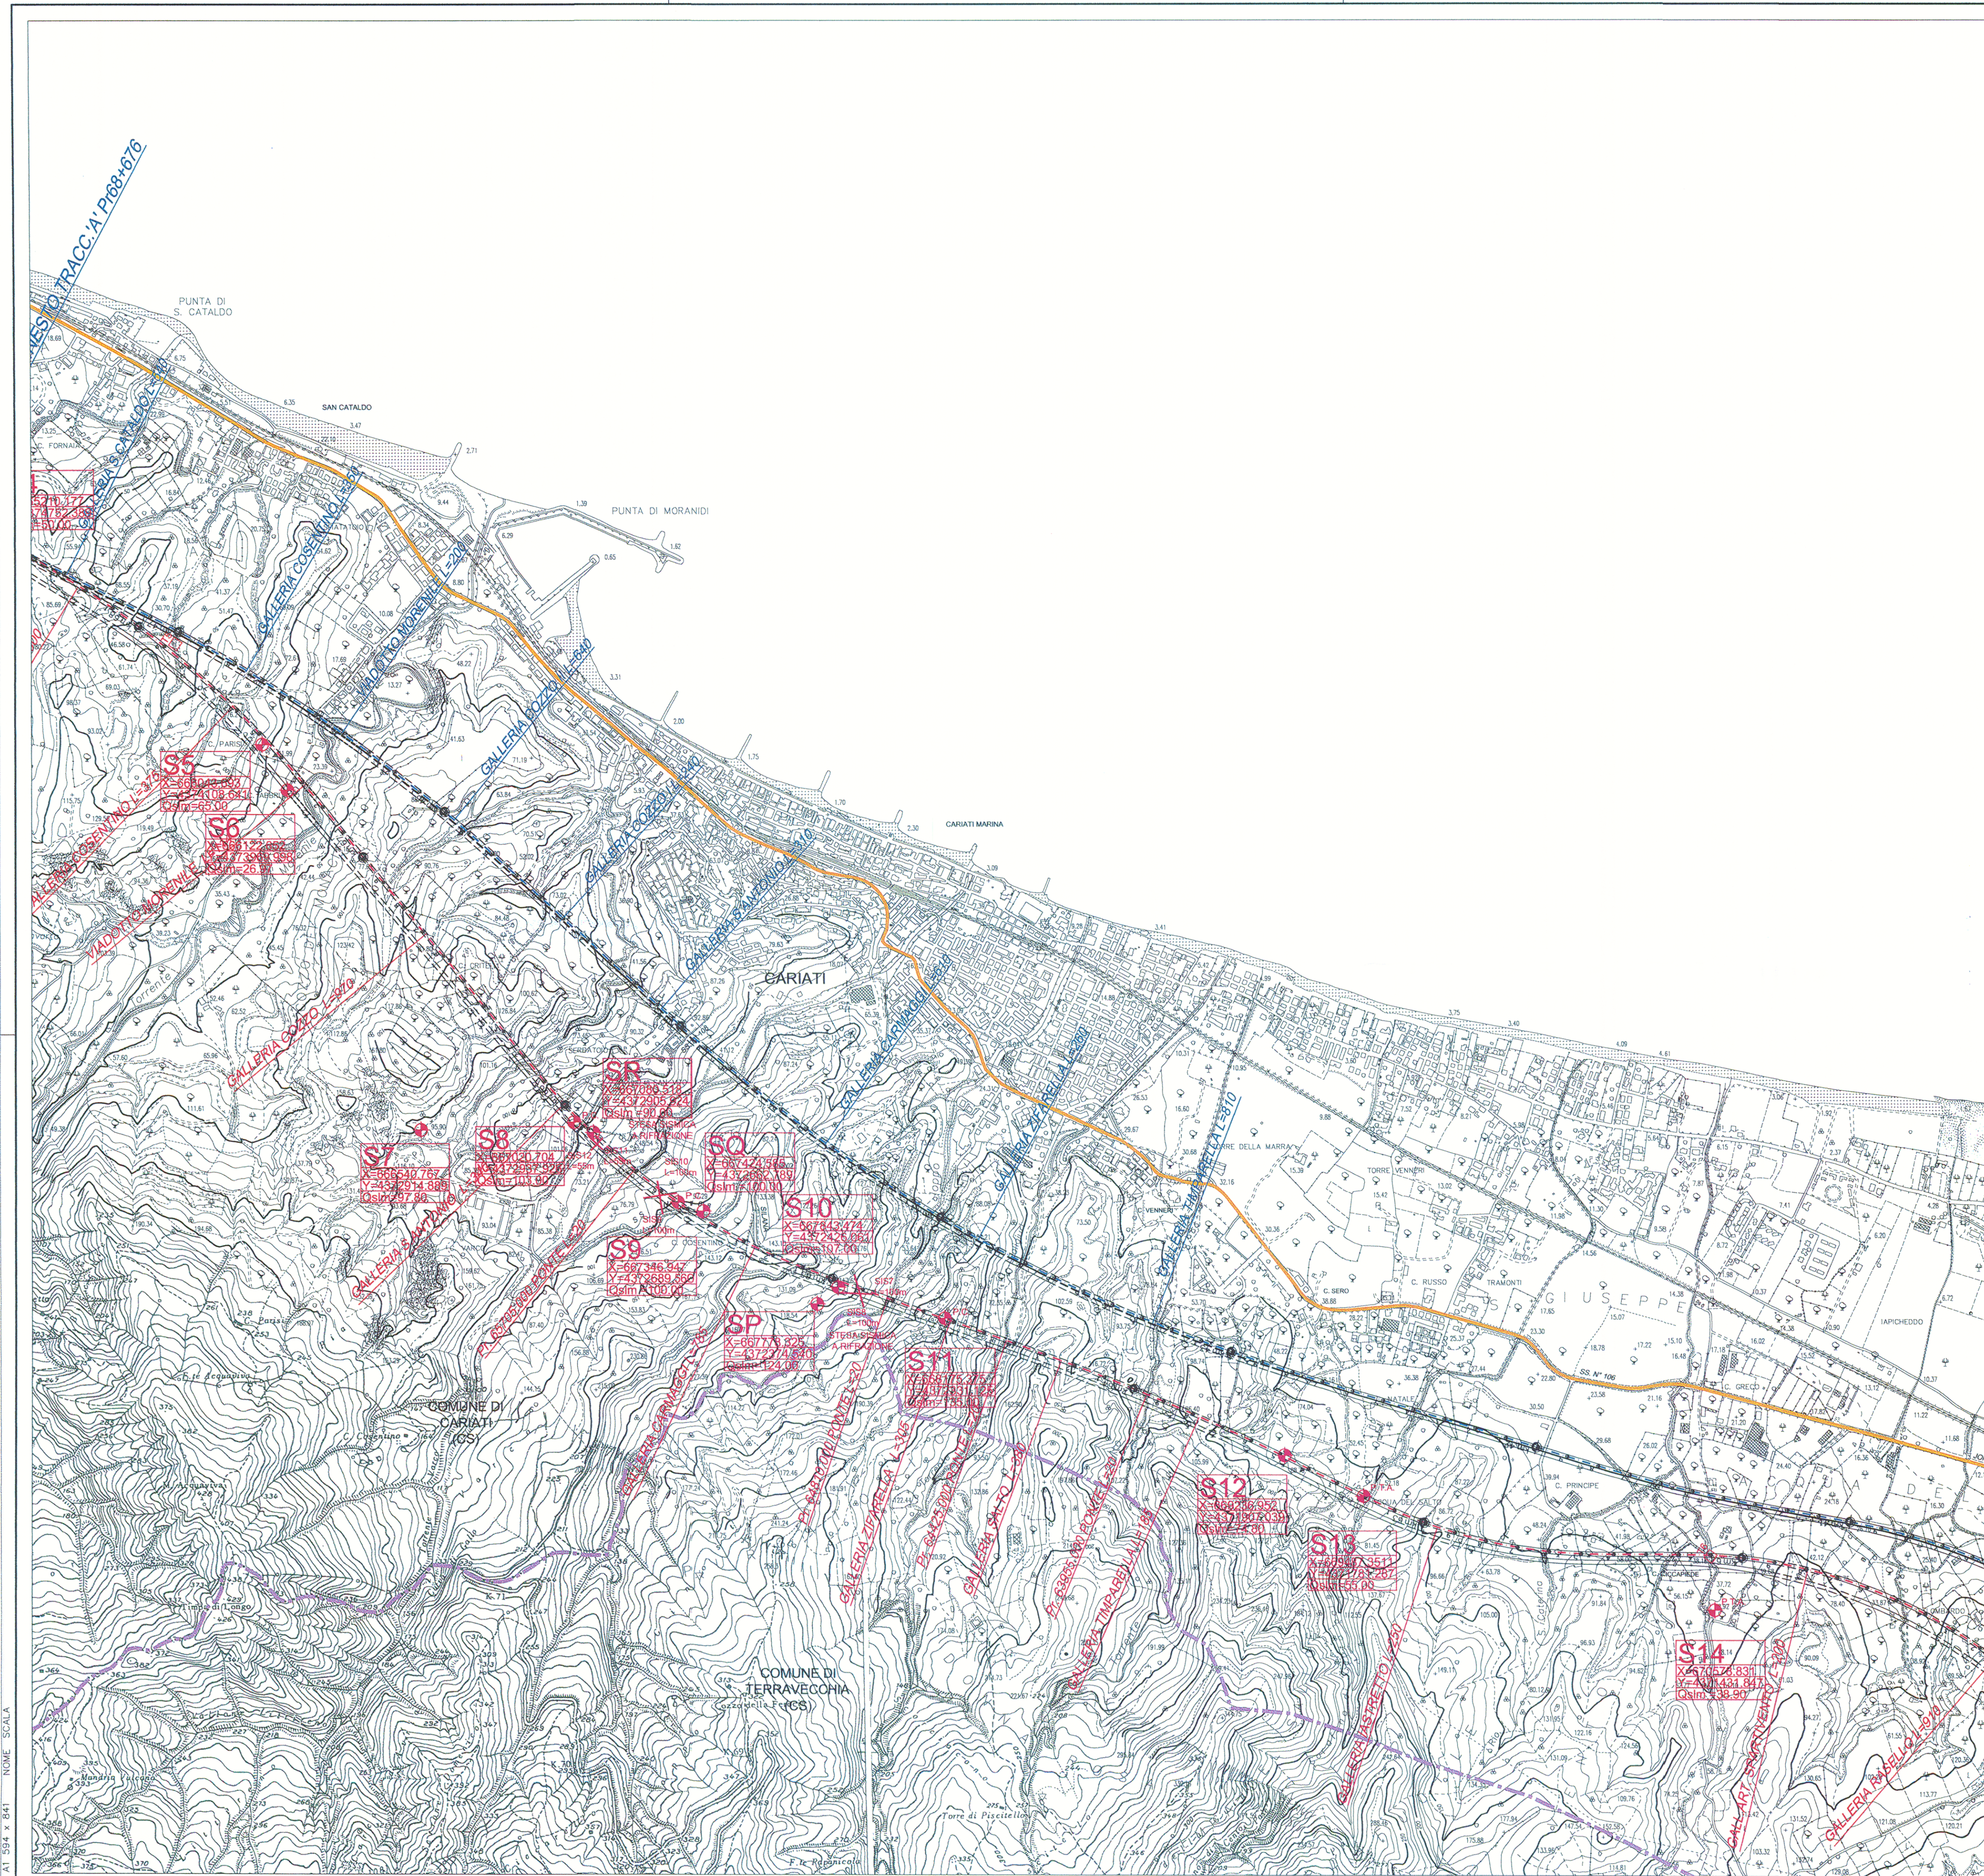


LEGENDA

- SONDAGGIO
 - SONDAGGIO CON INCLINOMETRO
 - SONDAGGIO CON PIEZOMETRO CASAGRANDE
 - SONDAGGIO CON PIEZOMETRO T.A.
 - PROVE C.P.T.
 - POZZETTI ESPLORATIVI (T)
 - BASI SISMICHE (SIS)
- TRACCIATI
- ASSE "A" ASSE "B" ASSE "C"
 - SEZIONE TIPO A RASO, IN RILEVATO E TRINCEA
 - SEZIONE TIPO IN GALLERIA
 - SEZIONE TIPO IN VIADOTTO
 - CONFINI COMUNALI
 - CONFINI PROVINCIALI
 - S.S. 106 ESISTENTE

KEYPLAN

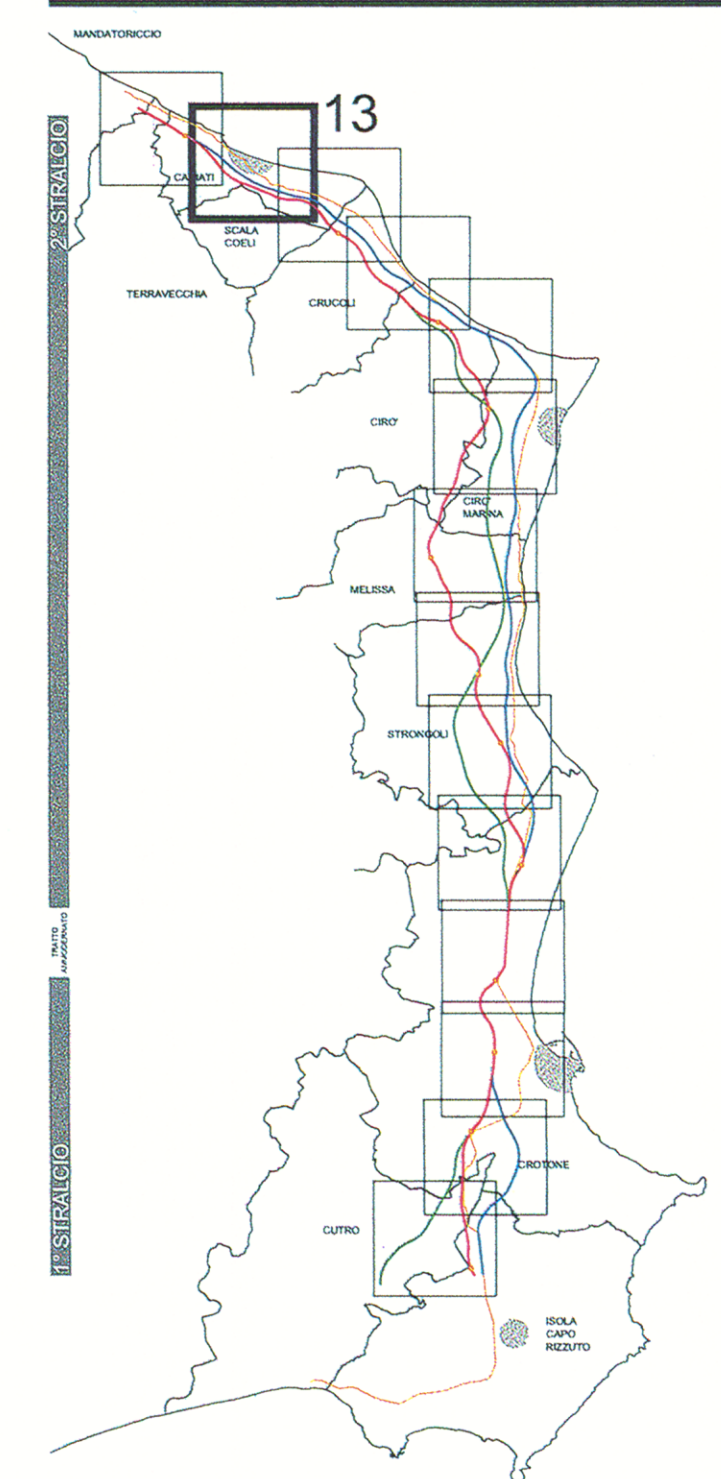

ANAS S.p.A.
 Direzione Centrale Programmazione Progettazione

LAVORI DI COSTRUZIONE DELLA
 S.S.106 JONICA (E90) - CAT. B -
 MEGALOTTO 9
 DALLO SVINCOLO AEROPORTO S. ANNA (KM 235+800)
 A MANDATORICCIO (KM 306+000)

PROGETTO PRELIMINARE - STUDIO DI IMPATTO AMBIENTALE

GRUPPO DI PROGETTAZIONE ANAS
 RESPONSABILE DI SETTORE
 Dott. Arch. Giuseppe Barilà
 RESPONSABILE DI ITINERARIO
 Dott. Ing. Giulio Petrizzelli
 RESPONSABILI TECNICI
 Dott. Ing. Domenico Cimino Tracciati
 Dott. Ing. Marco Mancina Geotecnica
 Dott. Ing. Fulvio M. Soccodato Idraulica
 Dott. Ing. Davide Di Pietro Strutture
 Dott. Geol. Stefano Serangeli Geologia
 Dott. Arch. Barbara Banchini Ambiente
 Dott. Ing. Francesco Bazzi Impianti
 Geom. Andrea F. Furlan Computi

PROGETTISTA:
 Dott. Ing. ANTONIO VALENTE
 Ordine degli Ingegneri di Roma n° 20739



ASSISTENZA ALLA PROGETTAZIONE

RTI:

PROGER SpA
 VIA Ingegneria Srl
 D'APPOLONIA SpA
 DE.MA.CO Srl

22 LUG. 2005 n n 4 0 4 3

Per le tavole riguardanti la geologia:
 Dott. Geol. Stefano Serangeli
 Per le tavole riguardanti la S.I.A.:
 Il Responsabile dello Studio di Impatto Ambientale
 Dott. Arch. Barbara Banchini

VISTO IL RESP. DEL PROCEDIMENTO
 Dott. Arch. GIUSEPPE BARILÀ

DATA
 PROTOCOLLO

PROGETTO PRELIMINARE
 PLANIMETRIA UBICAZIONE INDAGINI GEOGNOSTICHE
 TAV. 13/14

CODICE PROGETTO	CODICE FILE	T00_GEO0_GEO_PU00_A.DWG	REVISIONE	FOGLIO	SCALA:
L071611 P 0401	CODICE ELAB.	T00GEO0GEOPU13	A	13 di 14	1:10.000
D					
C					
B					
A	Emissione		Mag-2004	Ing. Nicchiarelli	Geol. Serangeli
REV.	DESCRIZIONE		DATA	VERIFICATO	CONTROLLATO
					APPROVATO

Ing. Petrizzelli