


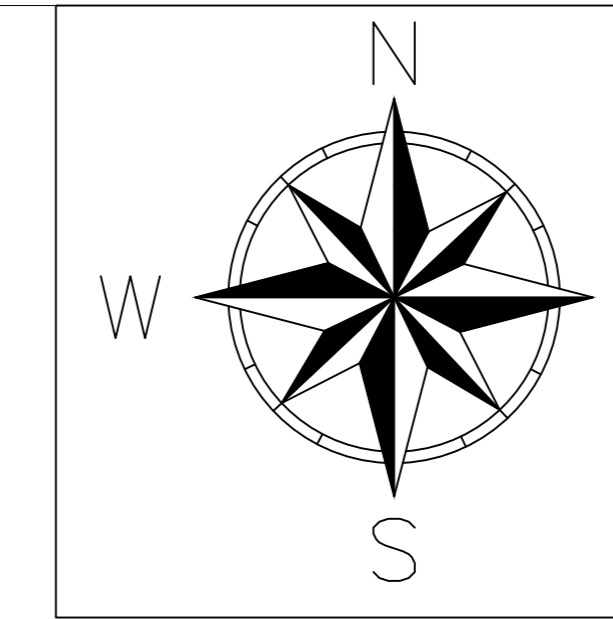



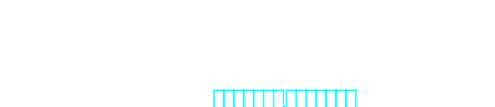







# Layout del futuro impianto FV\_TULA su carta comunale delle aree a pericolosità idraulica

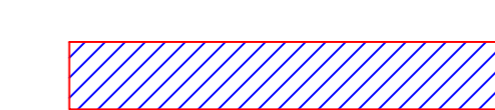

 

scala 1:10.000




## LEGENDA

-  Confine Particellare
-  Recinzione
-  Stazione di Consegna
-  Viabilità Interna
-  Percorso del cavidotto interrato
-  Tracker 2x28
-  Tracker 2x14
-  Power Station
-  Accesso Carrabile
-  Standard Box Satellite
-  Mitigazione Arbustiva
-  Mitigazione Arborea

## Aree di Pericolosità idraulica

-  **Hi3** AREE INONDABILI CON PIENE DI COLMO CALCOLATE CON TEMPI DI RITORNO DI 100 ANNI
-  **Hi2** AREE INONDABILI CON PIENE DI COLMO CALCOLATE CON TEMPI DI RITORNO DI 200 ANNI
-  **Hi1** AREE INONDABILI CON PIENE DI COLMO CALCOLATE CON TEMPI DI RITORNO DI 500 ANNI
-  CONFINI COMUNALI

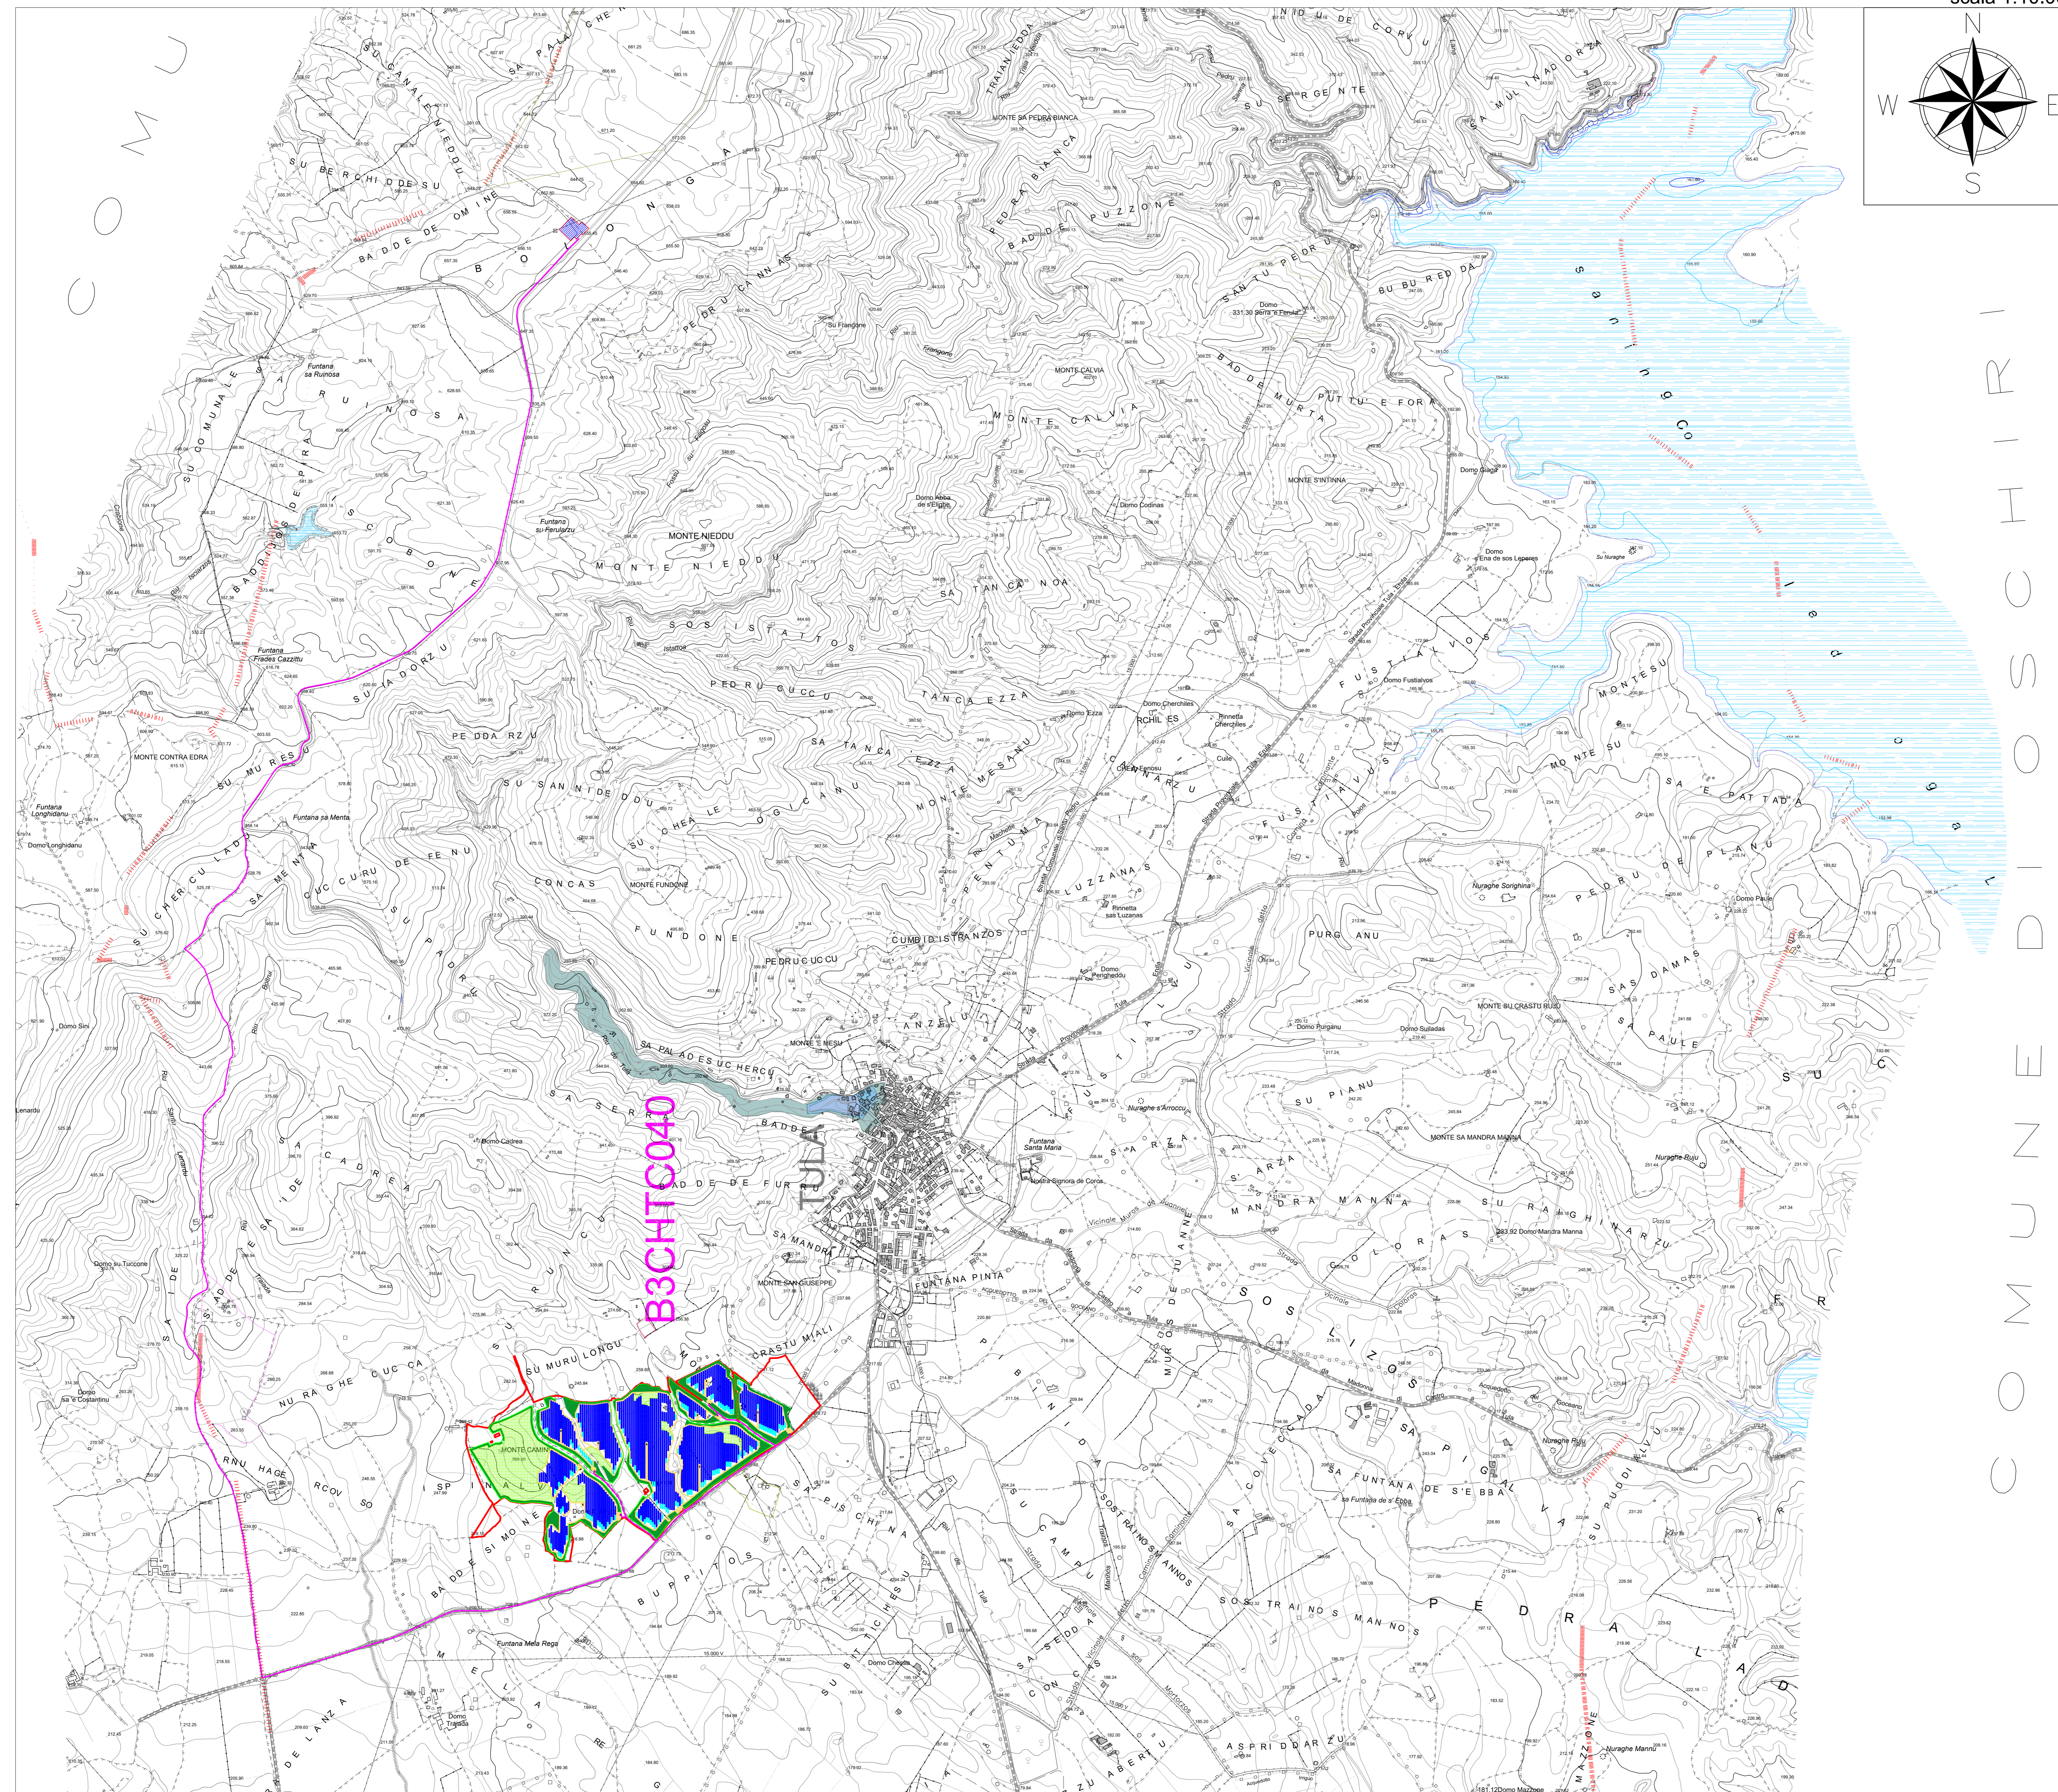





**REGIONE SARDEGNA**  
**PROVINCIA DI SASSARI**  
**COMUNE DI TULA**

Oggetto:  
**PROGETTO PER LA REALIZZAZIONE DI UN IMPIANTO AGRO-FOTOVOLTAICO DELLA POTENZA DI 33,52 MWp DA UBICARSI NEL TERRITORIO DEL COMUNE DI TULA LOCALITÀ MONTE UDULU**

Elaborato:  
**TAV061 - Carta delle Aree a Pericolosità Idraulica**

TAVOLA:  
**TAV061**

PROGETTAZIONE:  
 **gamian** Tecnico  
 Ing. Gaetano Voccia

SCALA:  
 1 : 10.000

DATA:  
 Luglio 2024

REDAZIONE:  
 GF

CONTROLLO:  
 AR

APPROVAZIONE:  
 Ing. Gaetano Voccia

Rev. 01 - Integrazioni

Codice Progetto: F.22.154

GAMIAN CONSULTING SRL  
 Via...  
 SPAZIO RISERVATO ALL'ENTE PUBBLICO