


Aggiornamenti Settembre 2014


## PIANO REGOLATORE DEL PORTO DI TRIESTE (Giugno 2014) Studio Ambientale Integrato (Rev.1)

 <p>AUTORITA' PORTUALE TRIESTE via Karl Ludwig von Bruck 3 34143 Trieste www.porto.trieste.it</p>	Elaborazione del Piano Regolatore Portuale Fino a luglio 2014 elaborazione: Segretario Generale f.f. Walter Sinigaglia Fino al 2010 elaborazione: Segretario Generale dott. Martino Conticelli	firma	
	R.U.P. Ing. Eric Marcone	firma 	
 <p>Tecnital s.p.a. via Carlo d'Adda 27/1 Milano</p>		 <p>ARCHITETTO VITTORIA BIECO N° 1682 Via Gaeta 15 00185 Roma</p>	firma
<b>QUADRO DI RIFERIMENTO PROGETTUALE</b>		scala -	
<b>ALLEGATO 7b COMPONENTE RUMORE INTEGRAZIONI ELABORATI GRAFICI</b>		tavola <b>ALL.7b</b>	





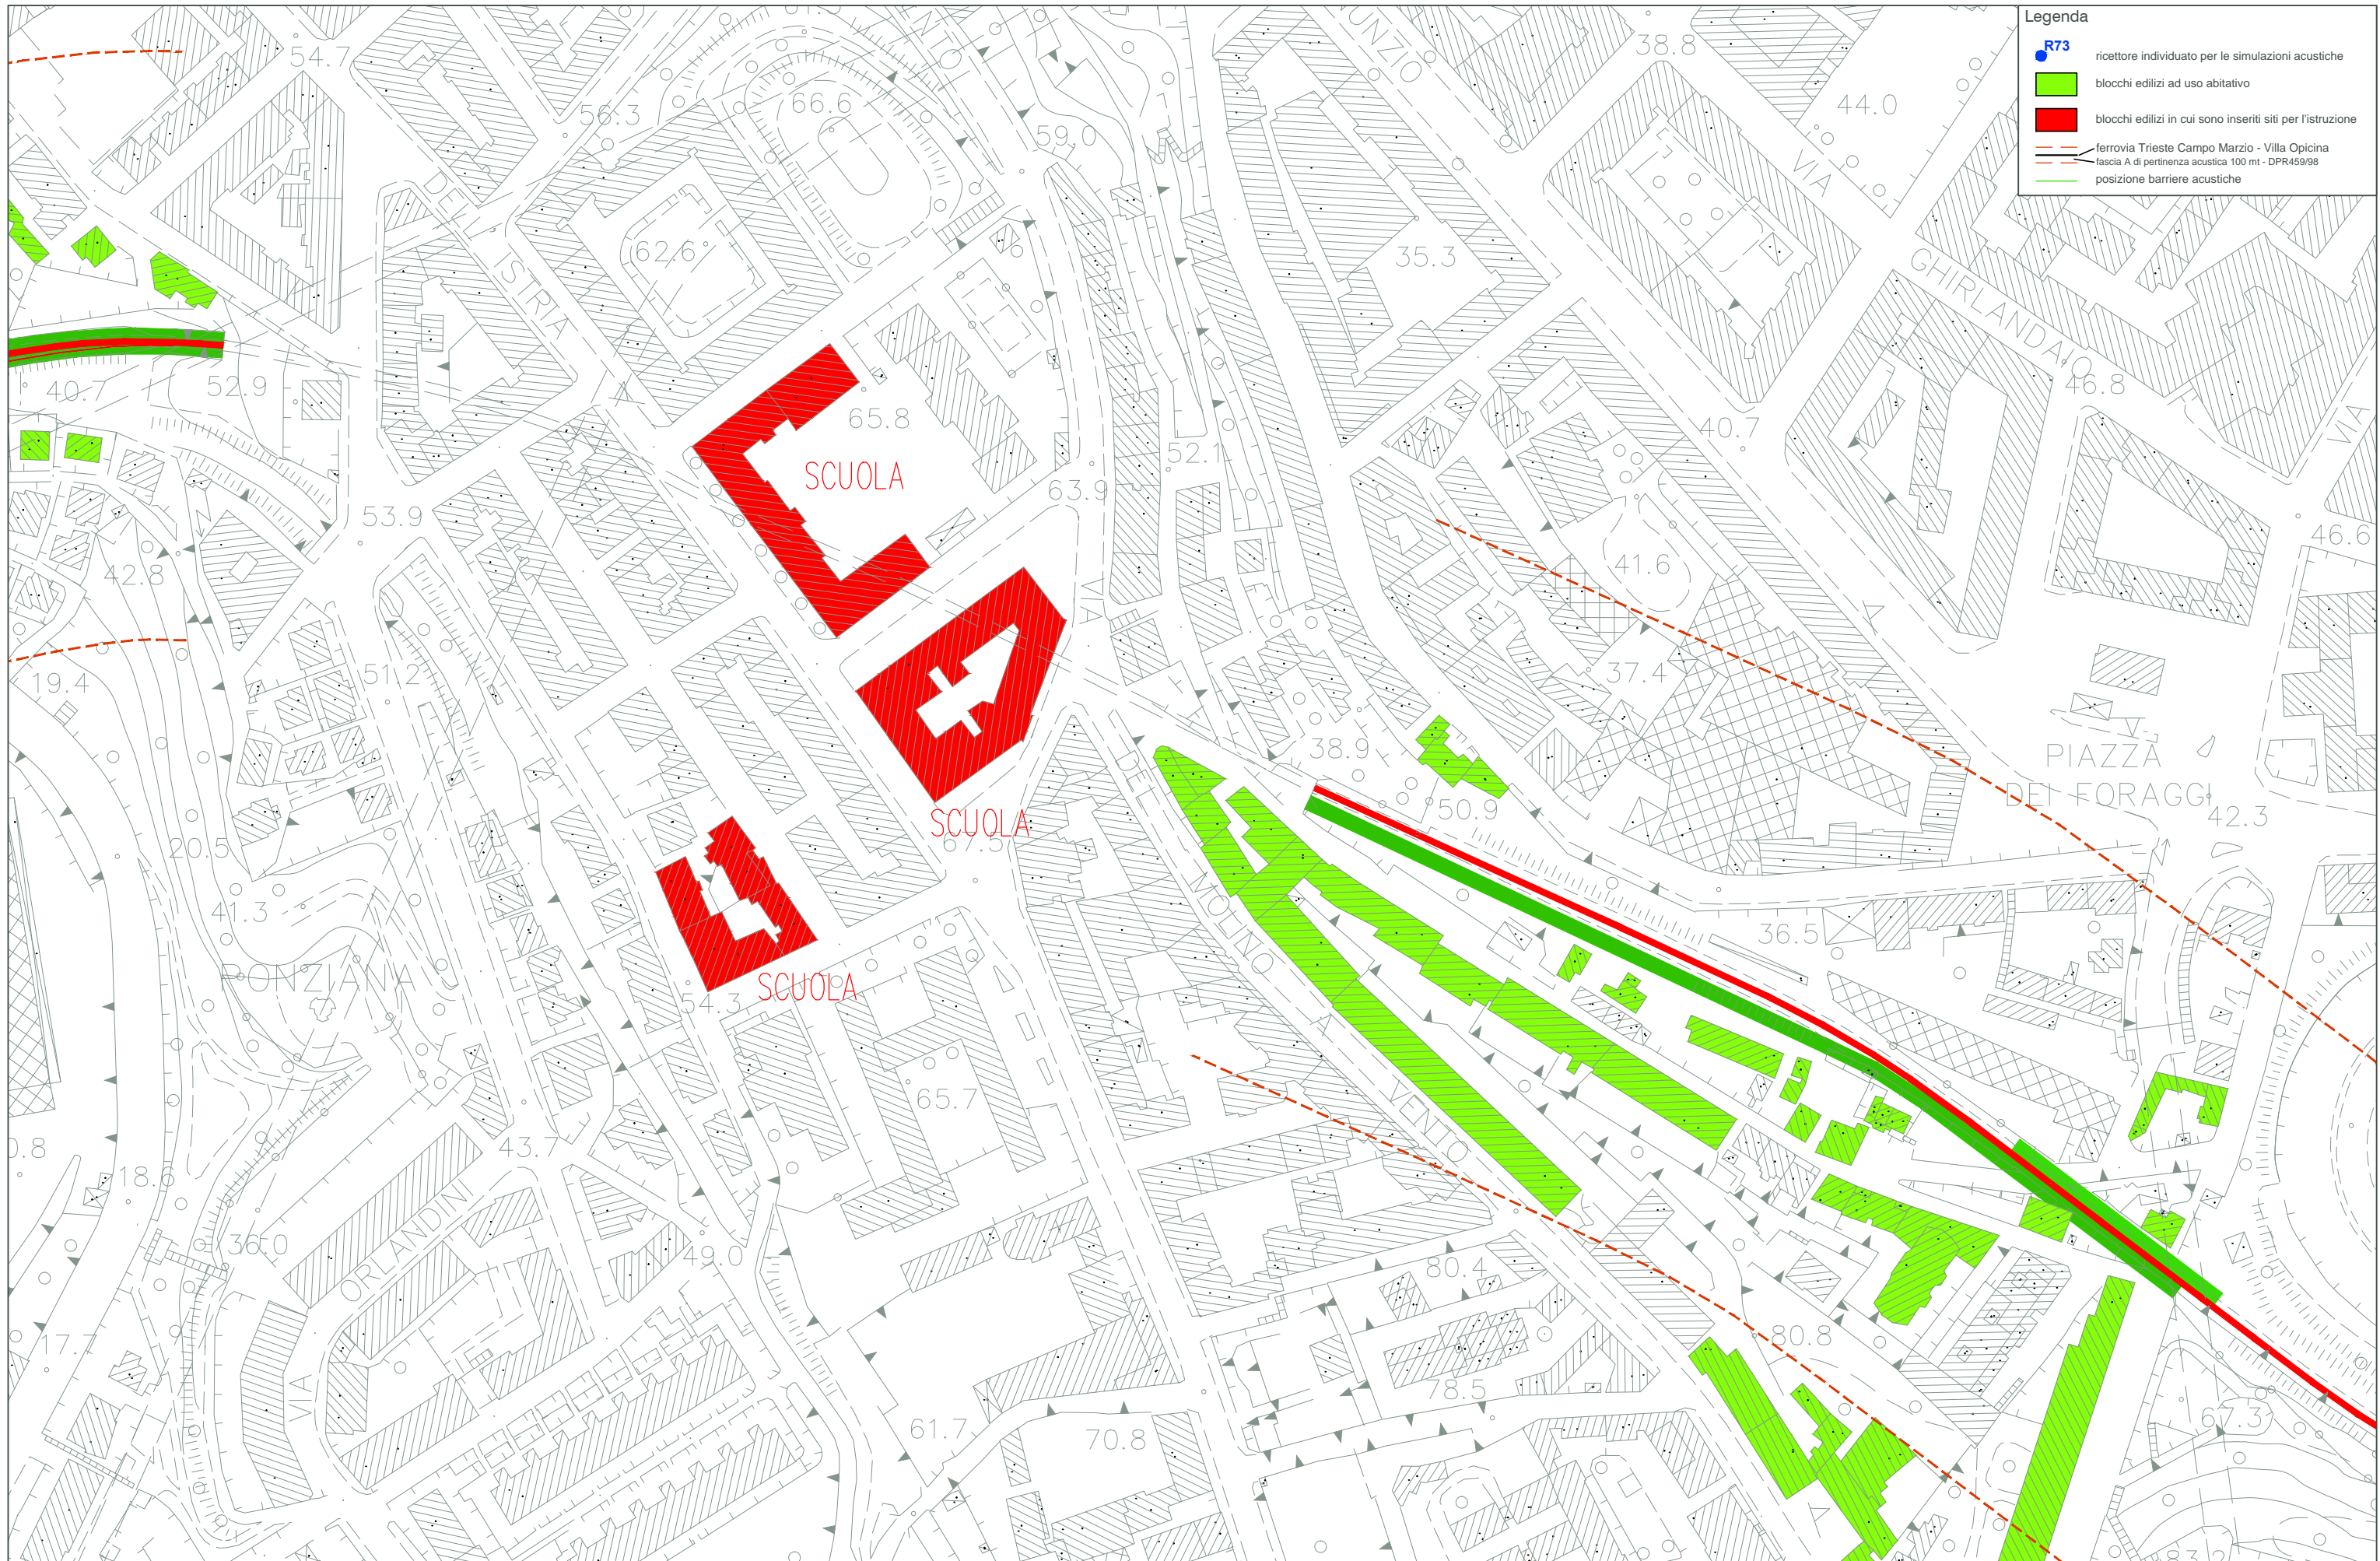


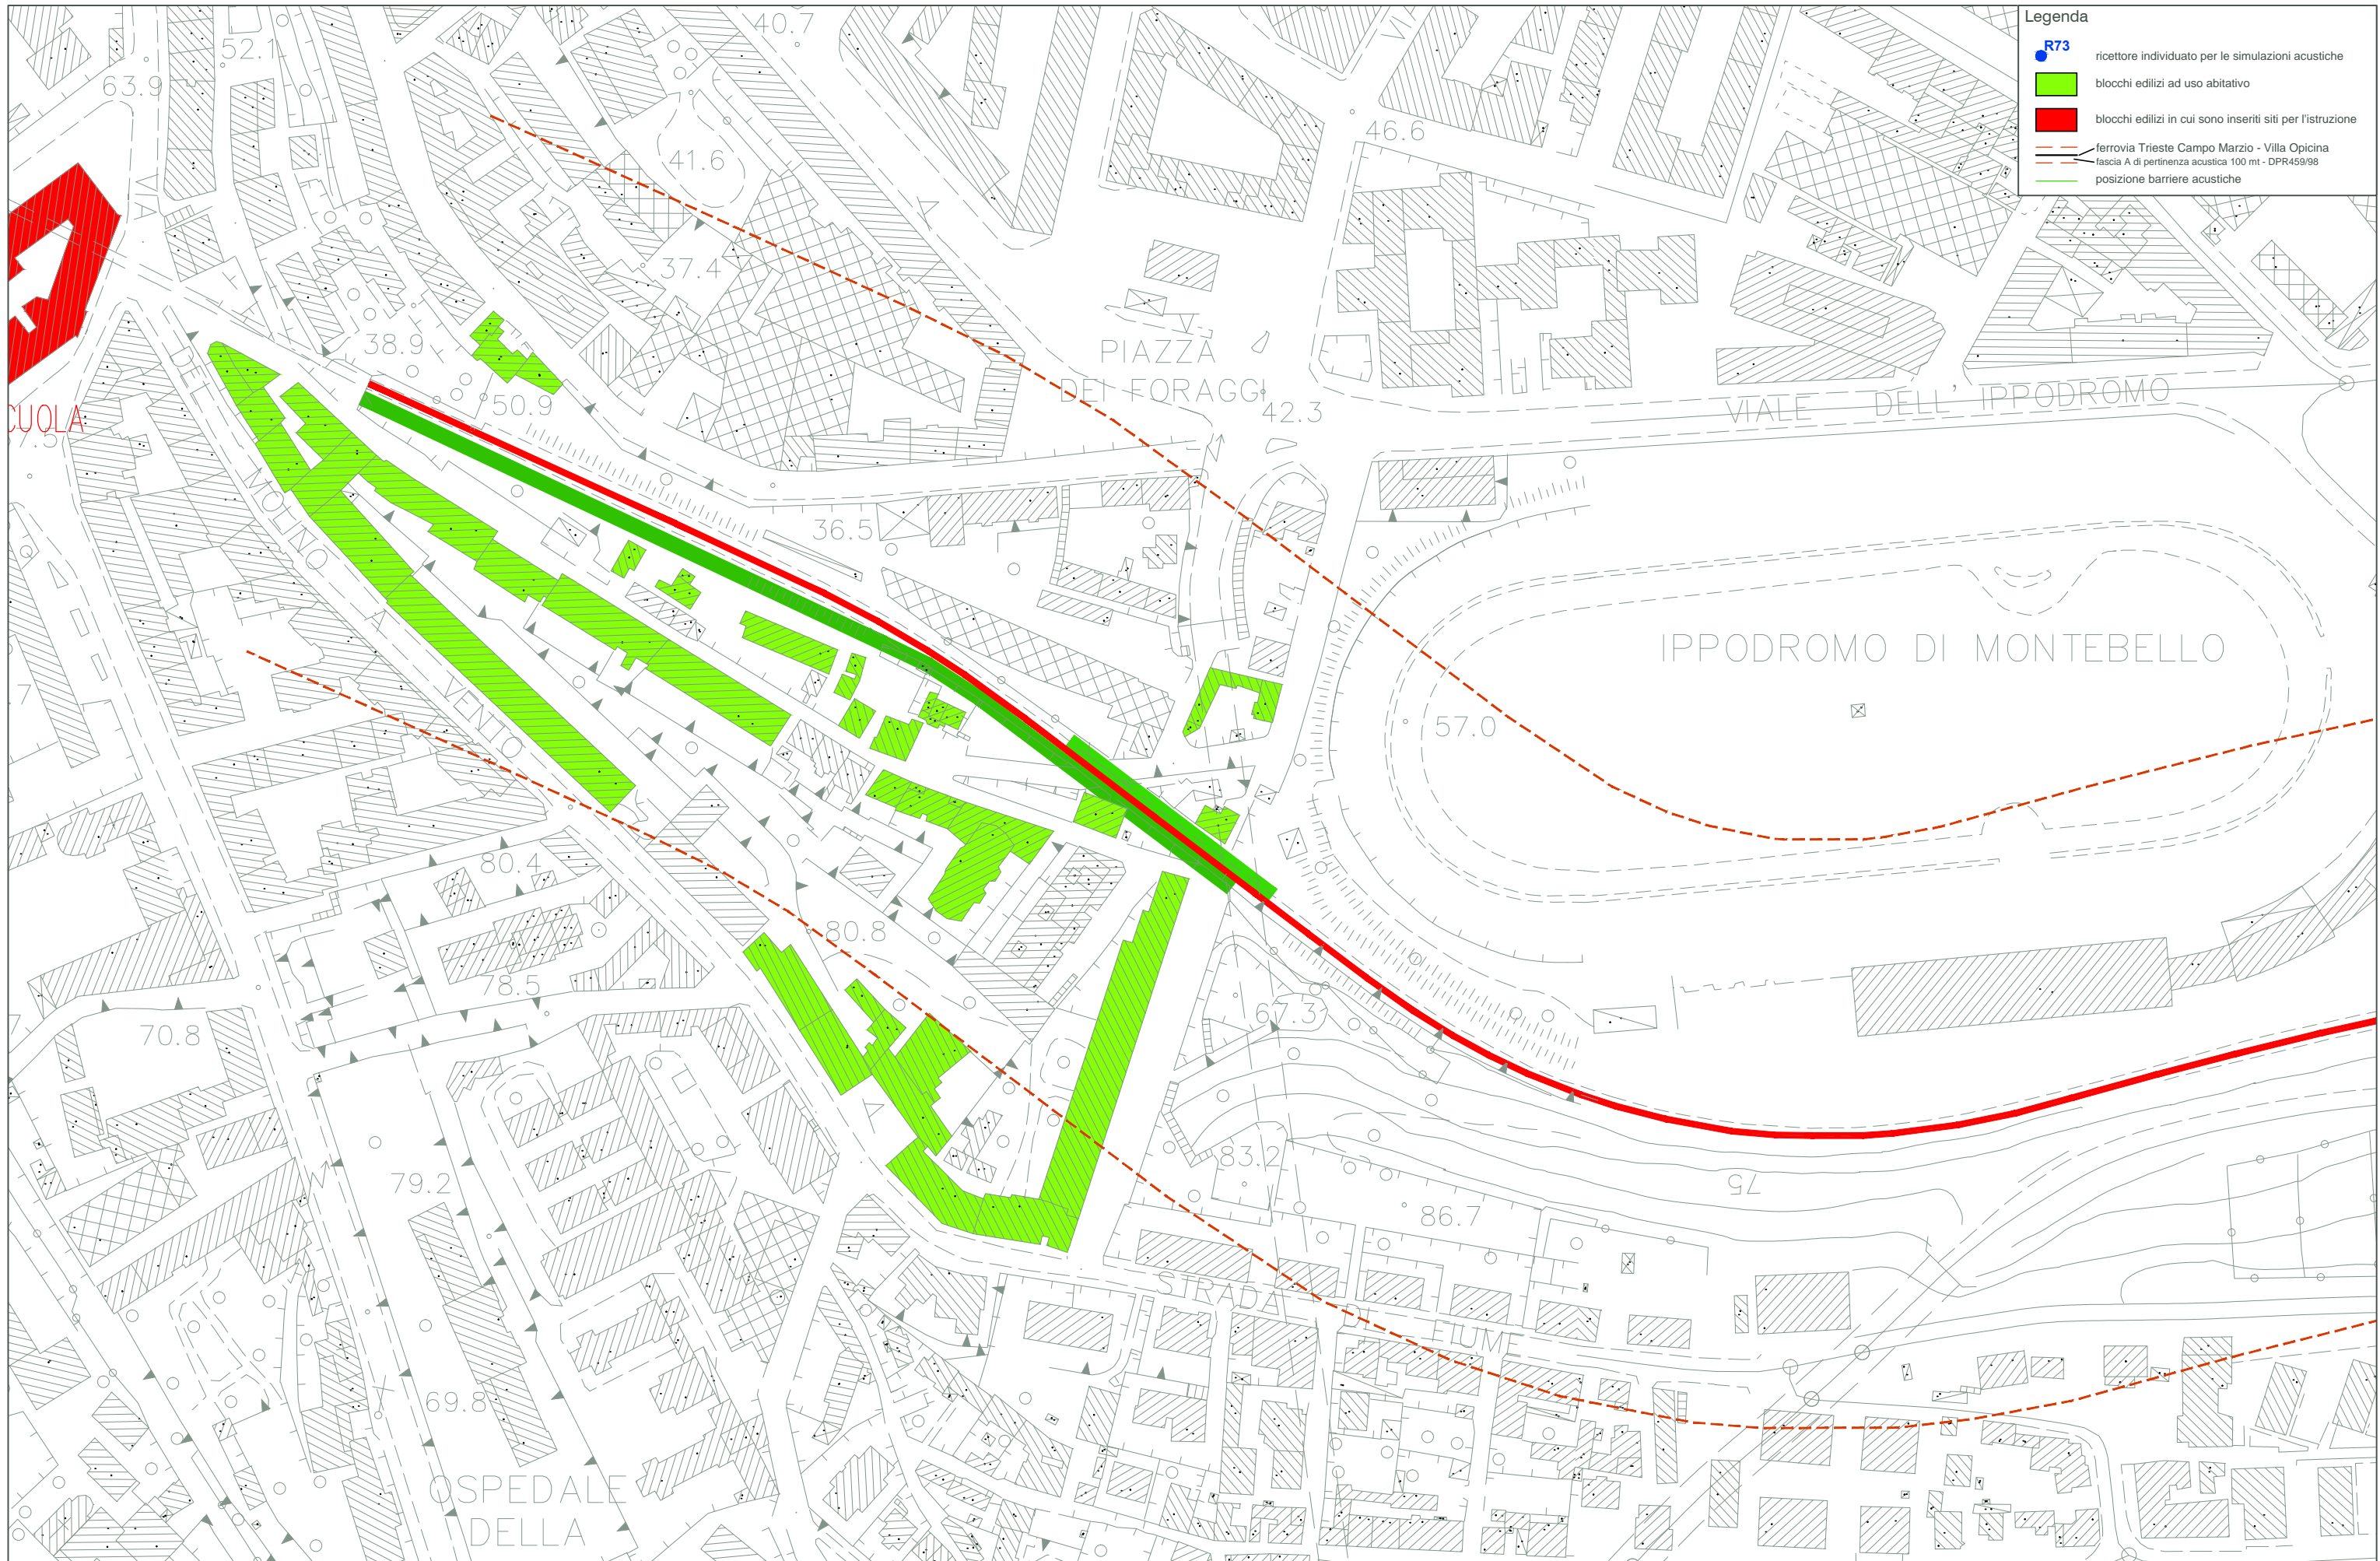



**Legenda**

- **R73** ricettore individuato per le simulazioni acustiche
- blocchi edilizi ad uso abitativo
- blocchi edilizi in cui sono inseriti siti per l'istruzione
- ferrovia Trieste Campo Marzio - Villa Opicina
- fascia A di pertinenza acustica 100 mt - DPR459/98
- posizione barriere acustiche

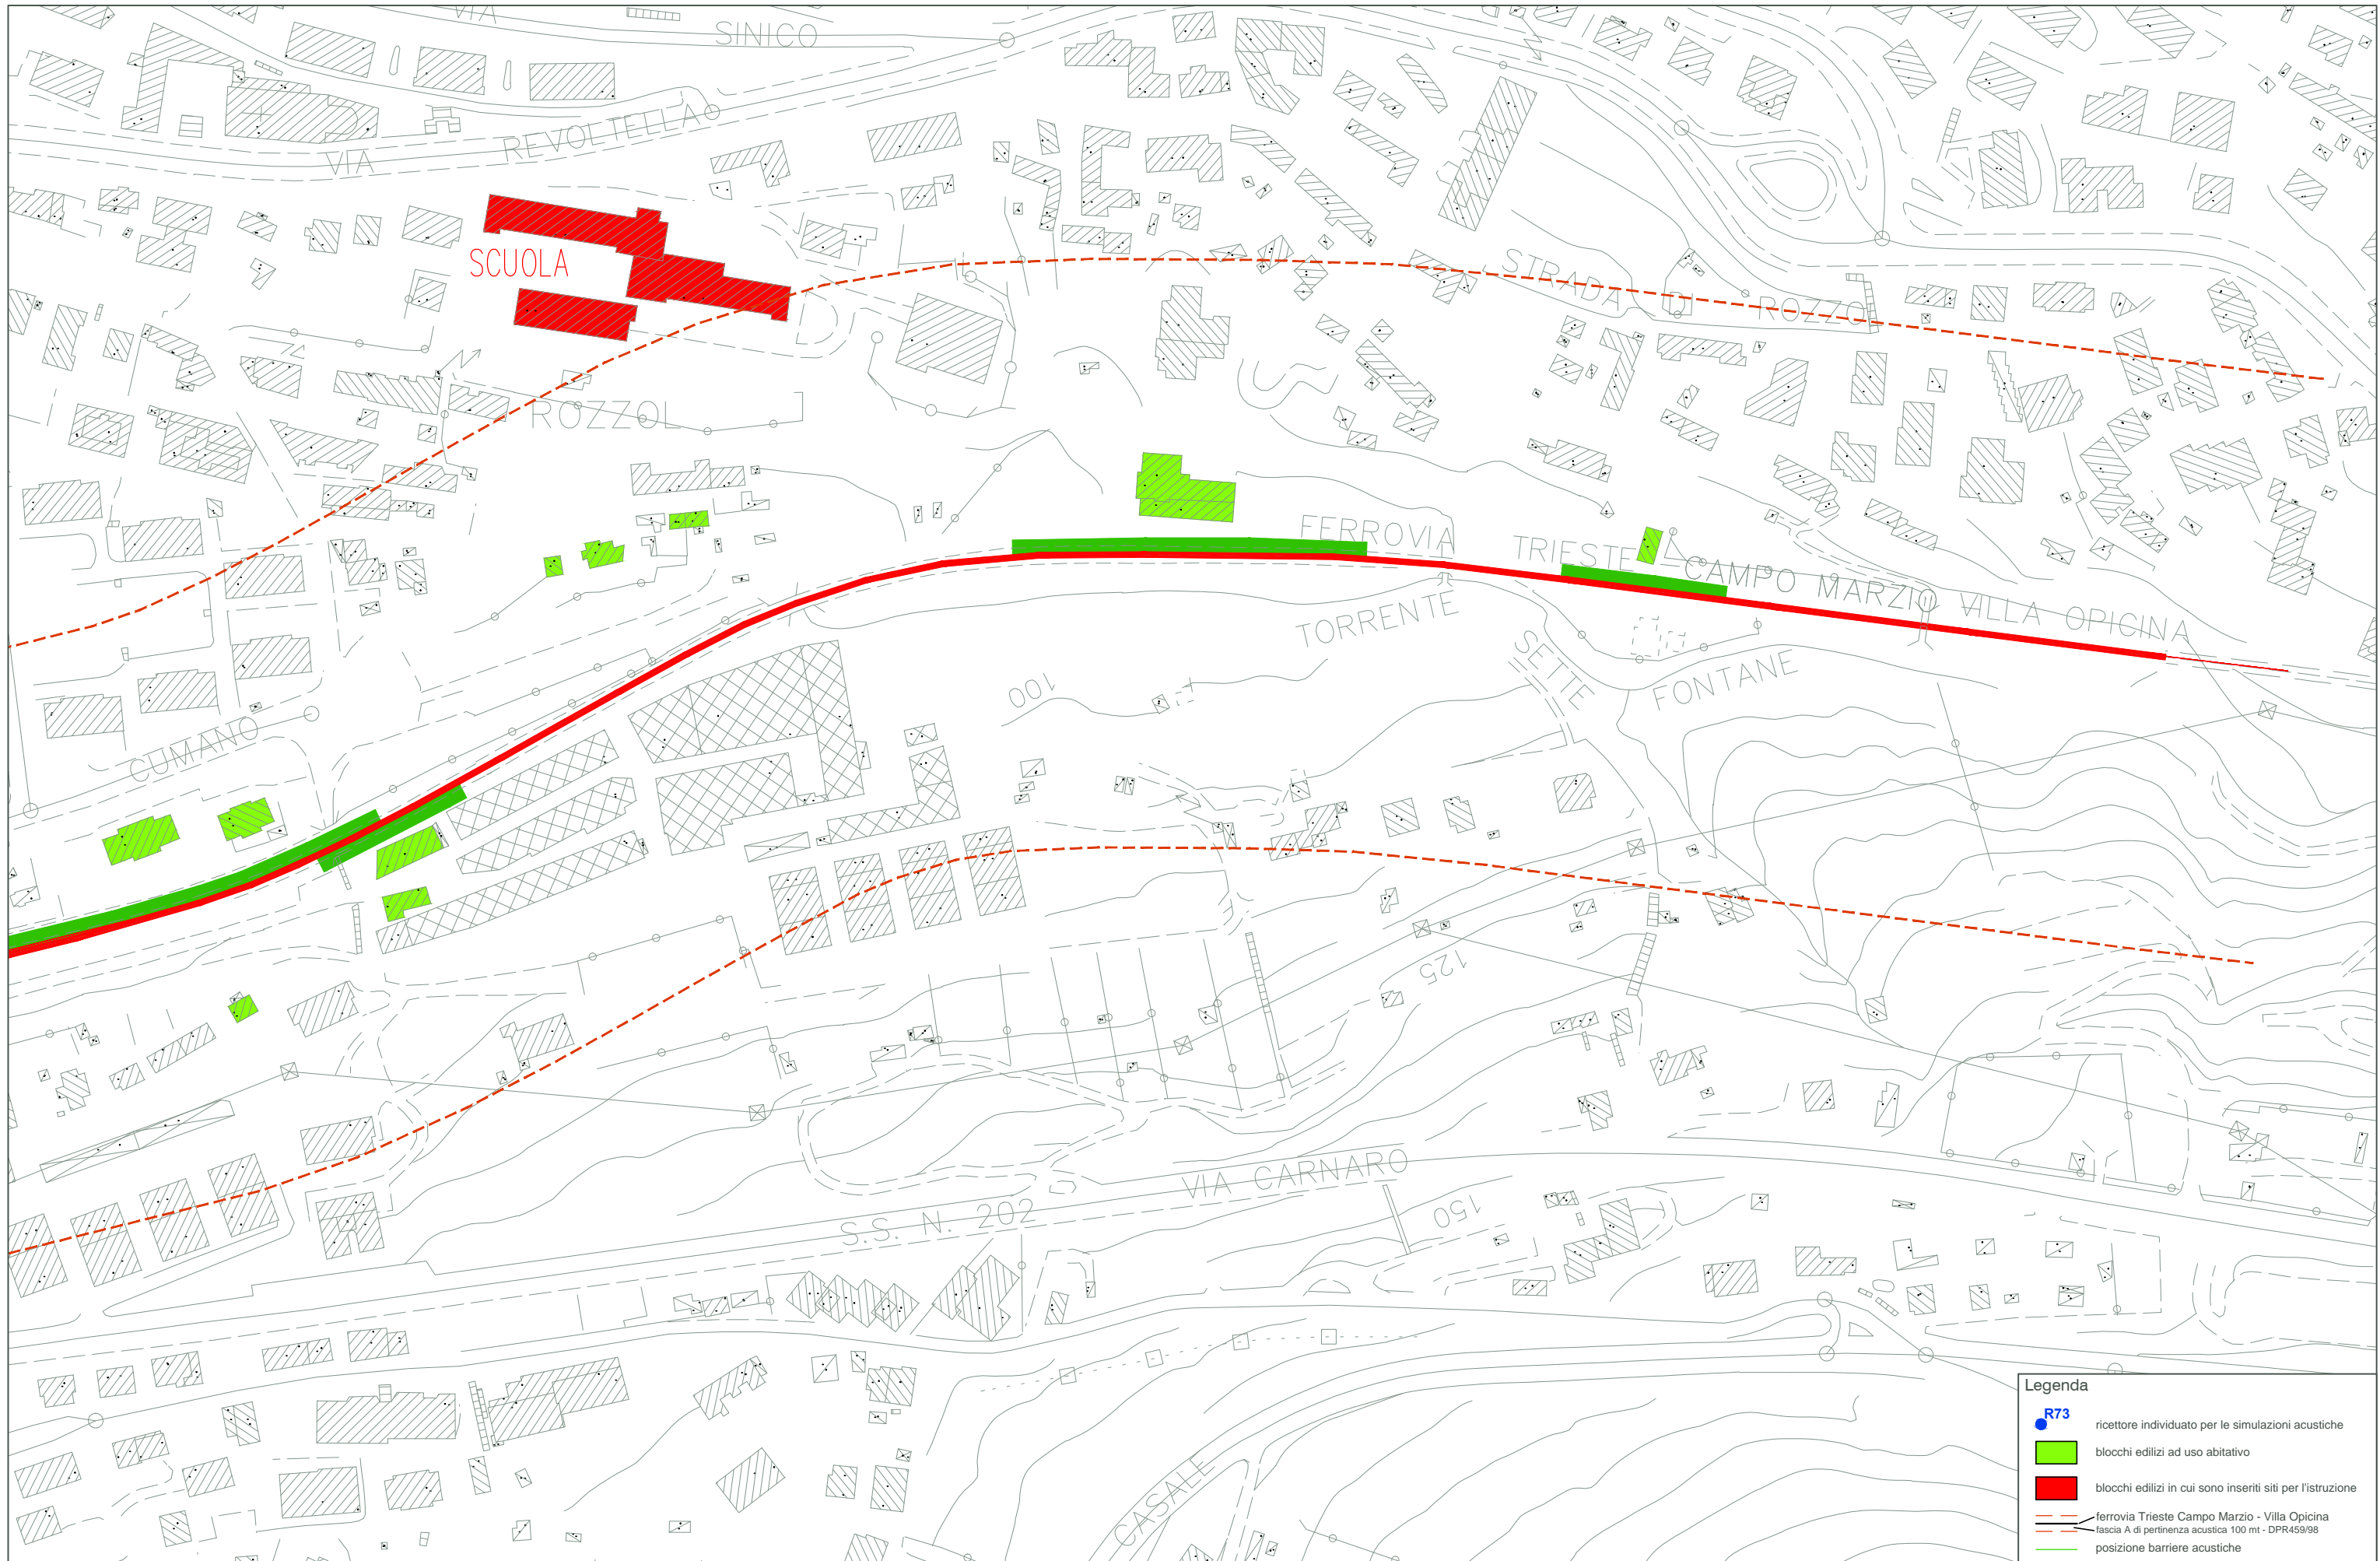

**Legenda**


- **R73** ricettore individuato per le simulazioni acustiche
- blocchi edilizi ad uso abitativo
- blocchi edilizi in cui sono inseriti siti per l'istruzione
- ferrovia Trieste Campo Marzio - Villa Opicina
- fascia A di pertinenza acustica 100 mt - DPR459/98
- posizione barriere acustiche

SEZIONE A-A


PANNELLO IN PMMA  
TRASPARENTE  
TELAIO IN ACCIAIO  
CON GUARNIZIONI IN  
EPDM A SEZIONE AD U

PANNELLO IN PMMA  
TRASPARENTE  
TELAIO IN ACCIAIO  
CON GUARNIZIONI IN  
EPDM A SEZIONE AD U

MONTANTE HEA160

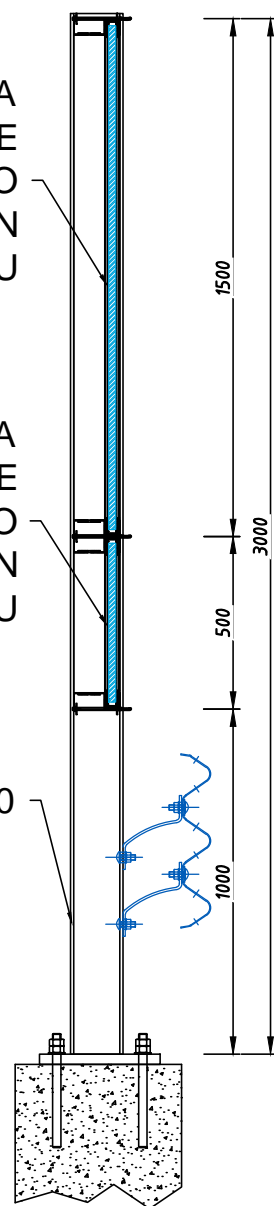

PROSPETTO

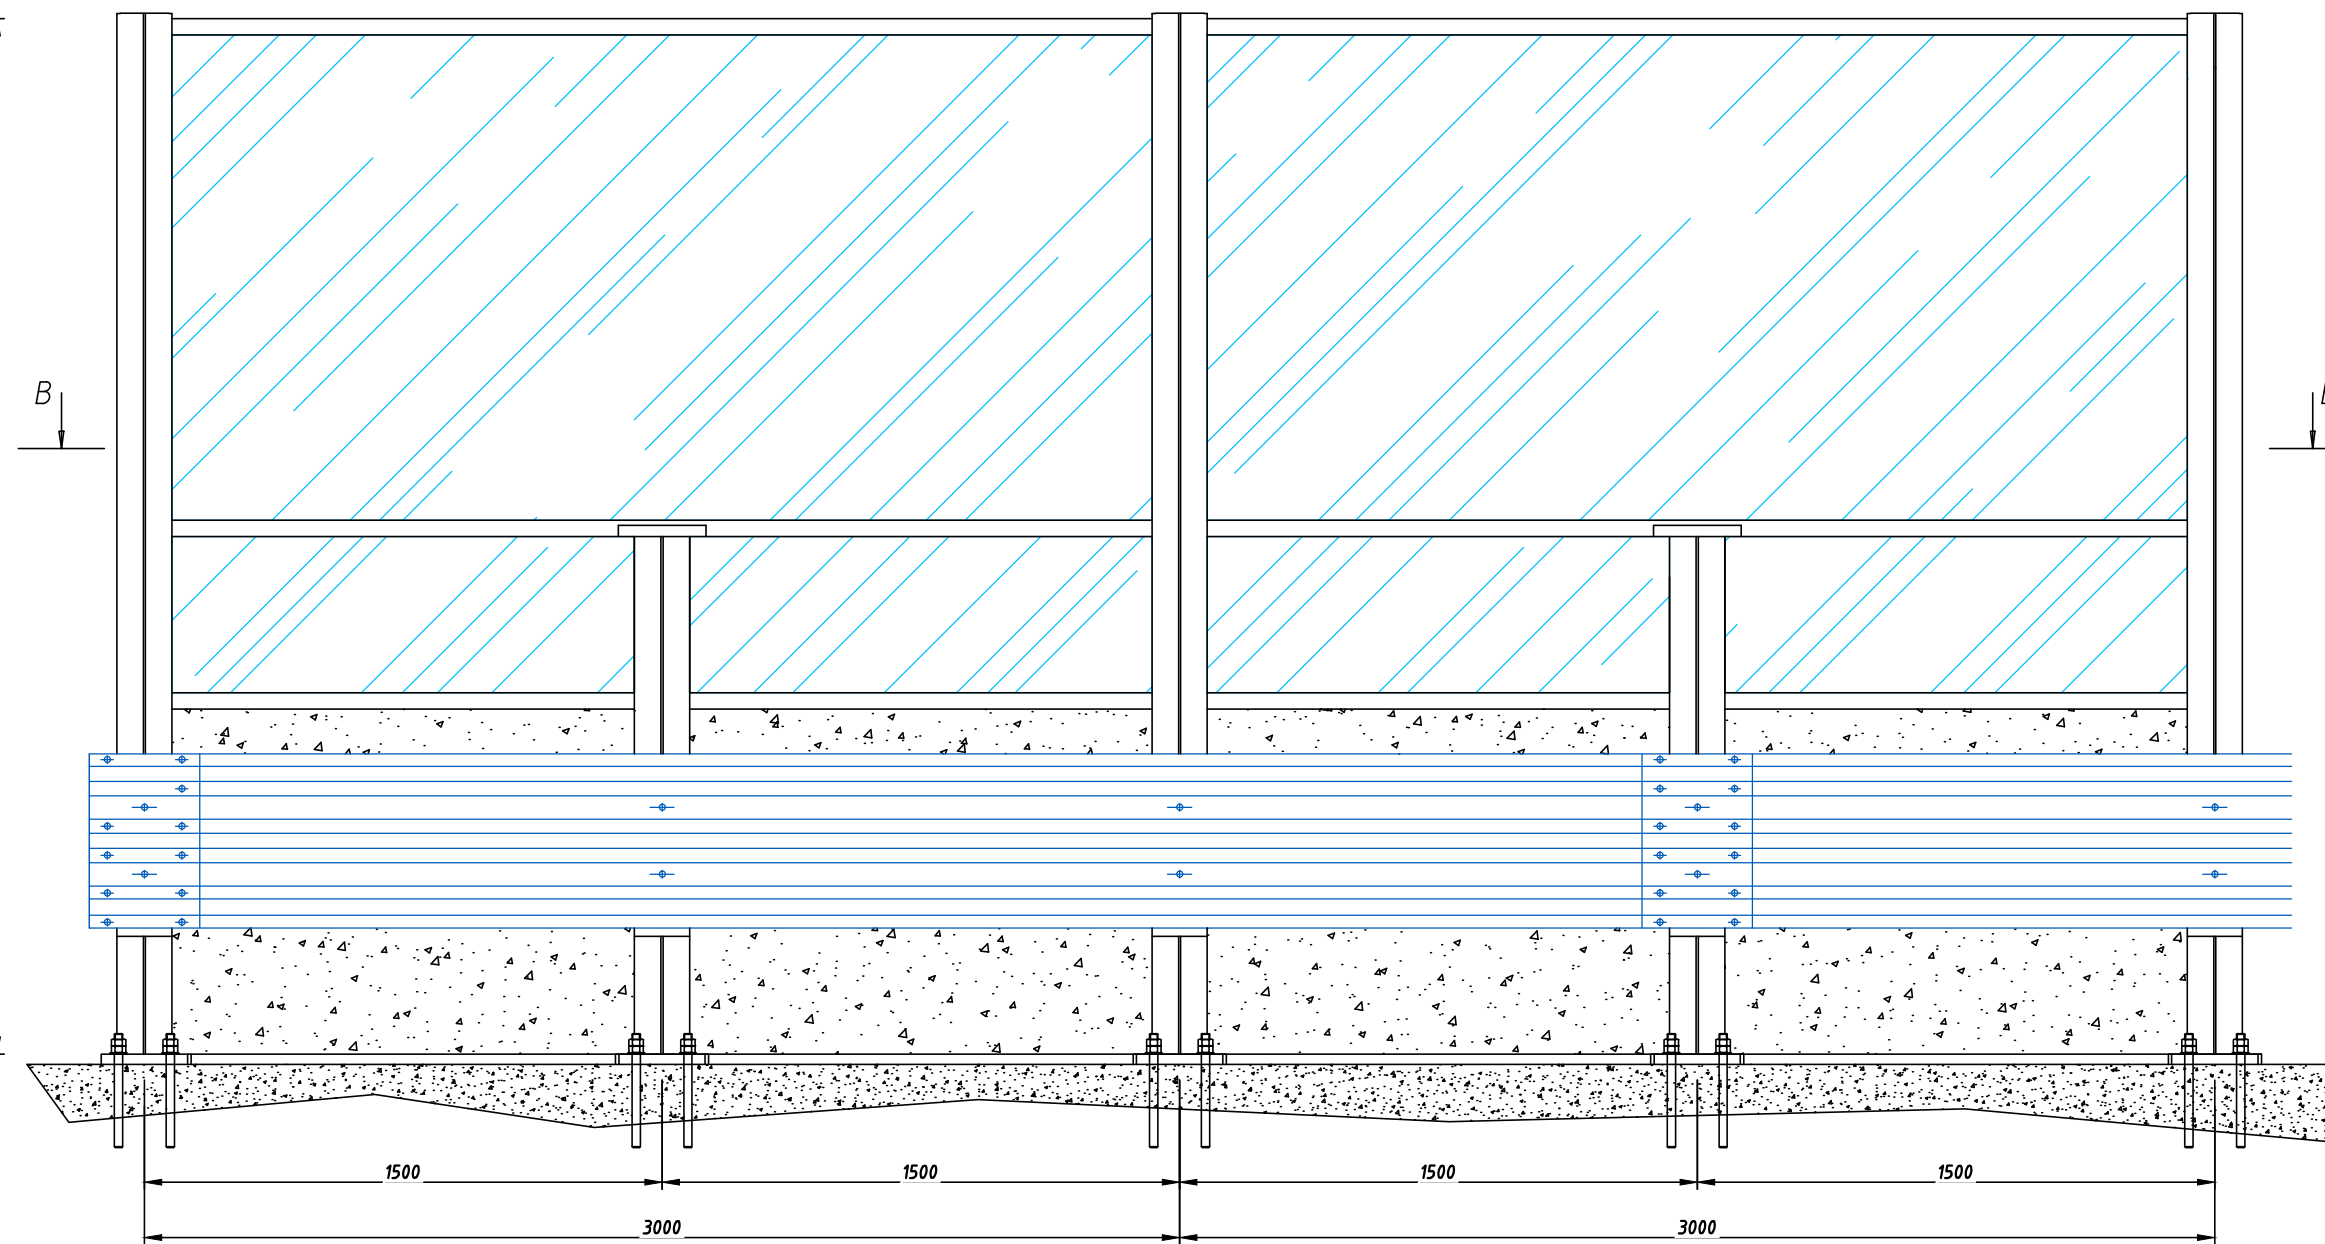

SEZIONE B-B

