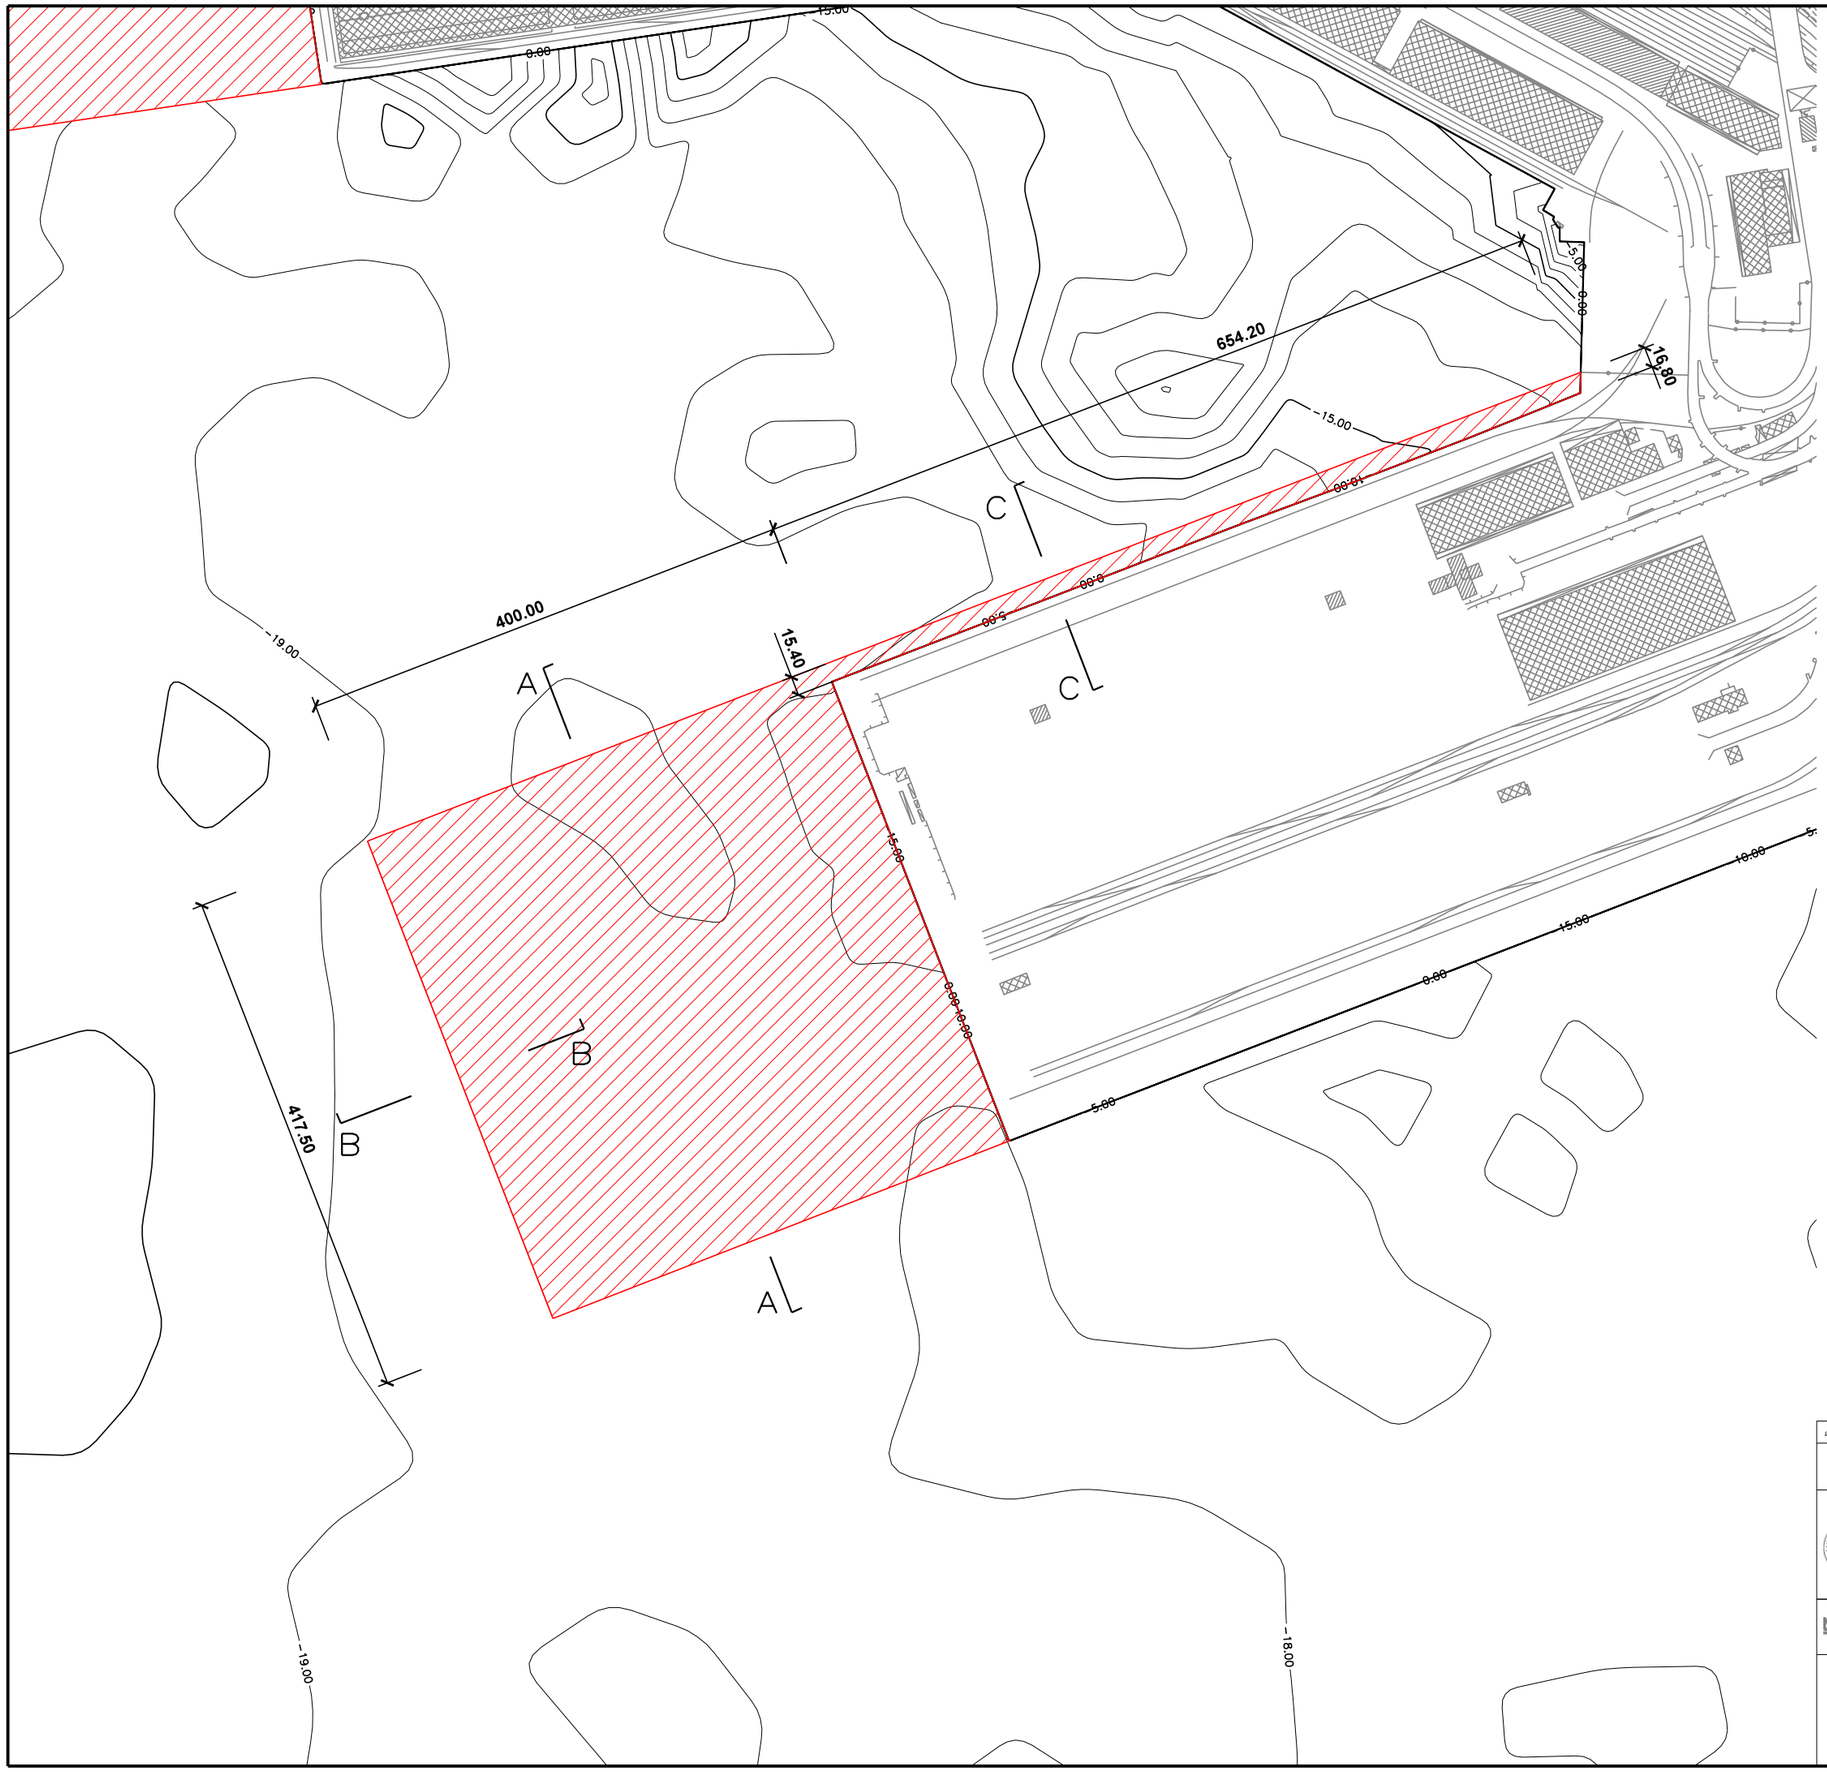

LEGENDA

LIMITE INTERVENTO DI PROGETTO

N

0 50 100 150 200 250 m

aggiornamenti Settembre 2014

PIANO REGOLATORE DEL PORTO DI TRIESTE (Giugno 2014)
Studio Ambientale Integrato (Rev.1)

AUTORITA' PORTUALE DI TRIESTE
via Karl Ludwig von Bruck 3
34143 Trieste
www.porto.trieste.it

Elaborazione del Piano Regolatore Portuale
Fino a luglio 2014 elaborazione: Segretario Generale f.f. Walter Sinigaglia
Fino al 2010 elaborazione: Segretario Generale dott. Martino Conticelli

R.U.P.
Ing. Eric Marcone

Technital s.p.a.
via Lombardia 27/1
Milano

ACQUA TECO
Acquatecno
Via Laieta 15
55 Roma

Elaborato
P. Trevisan

Controllato
A. Marani

Approvato
F. Mattarolo

PROGETTO

OPERA 1 - PROLUNGAMENTO PARZIALE MOLO VII
PLANIMETRIA INTERVENTO

scala
GRAFICA

tavola
MI026S-P01-DS01-PRP