

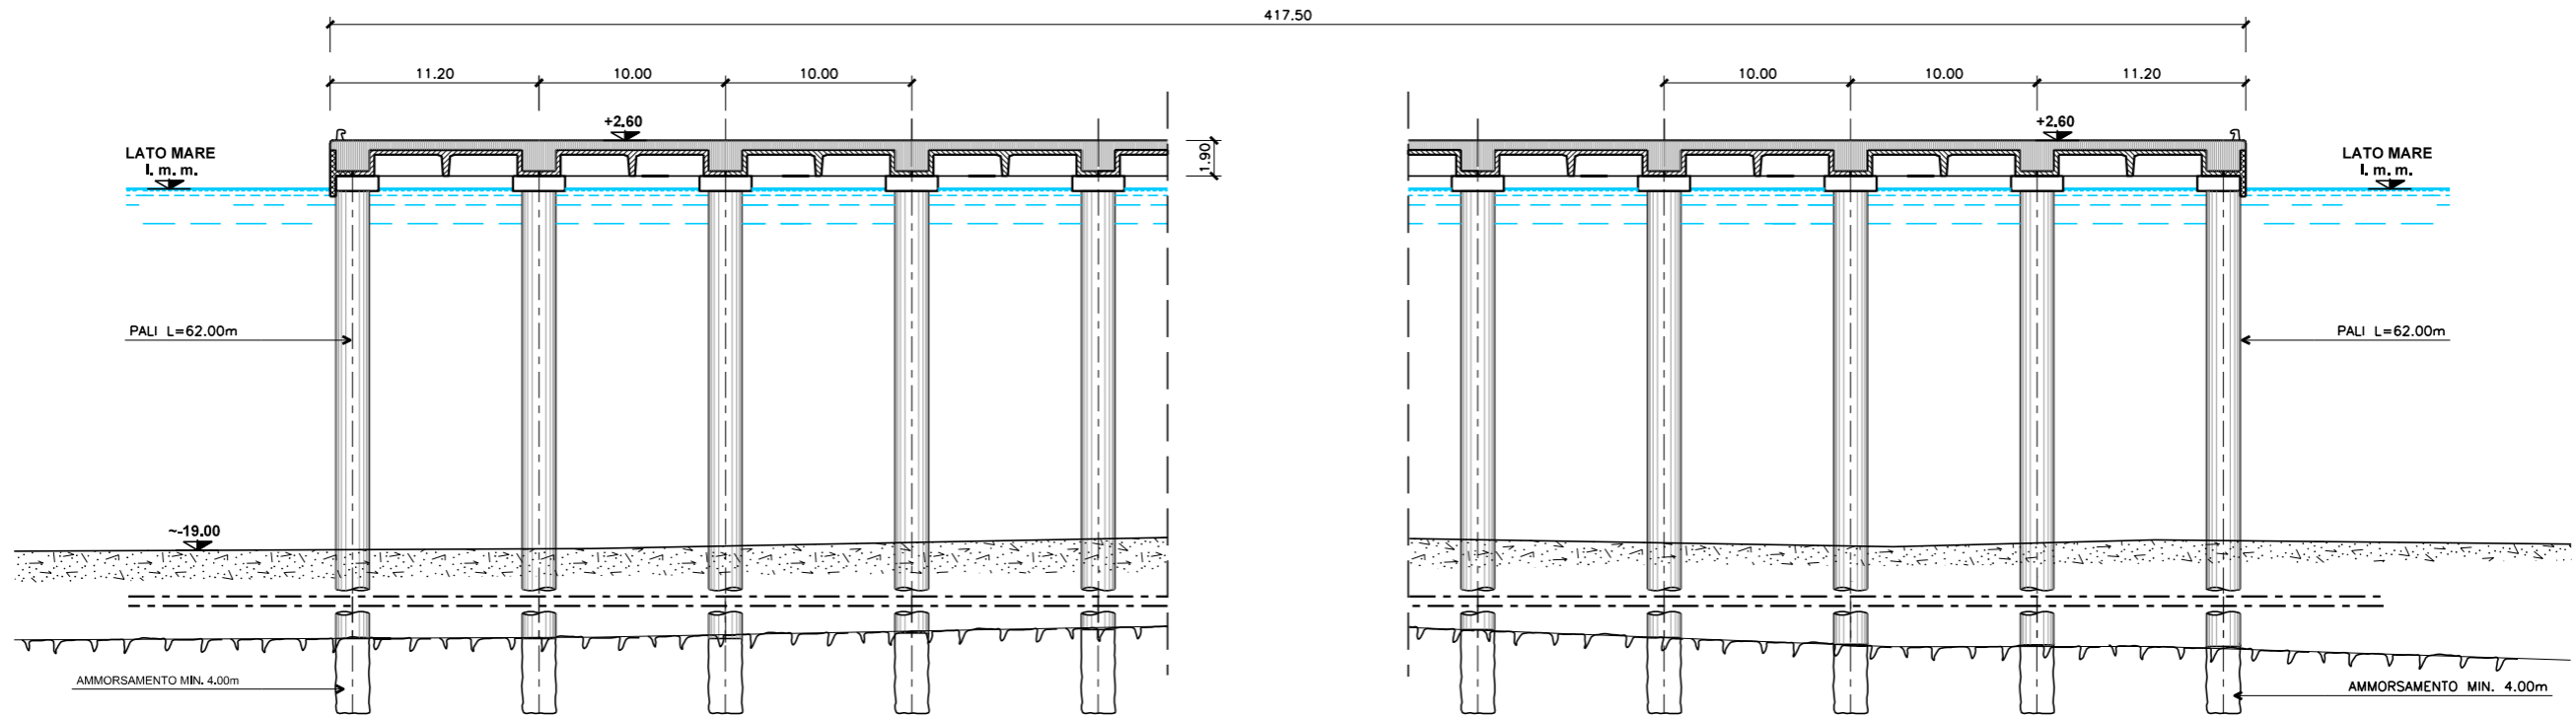


SEZIONE A-A - OPERA-1 MOLO VII

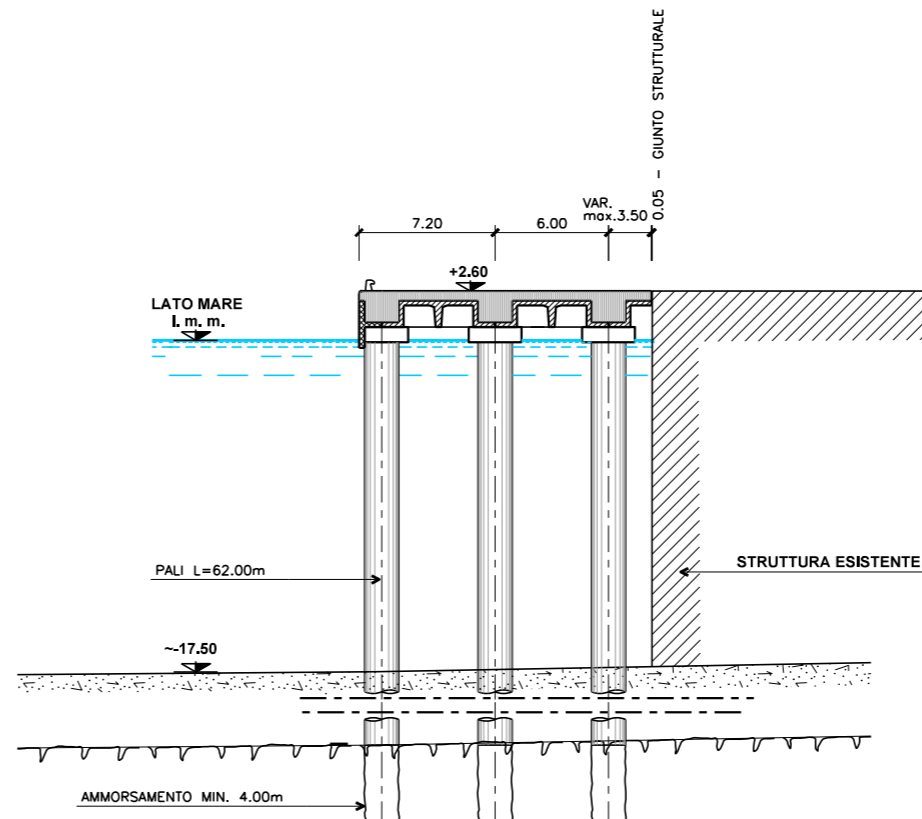

SEZIONE B-B - OPERA-1 MOLO VII

SEZIONE C-C - OPERA-1 MOLO VII

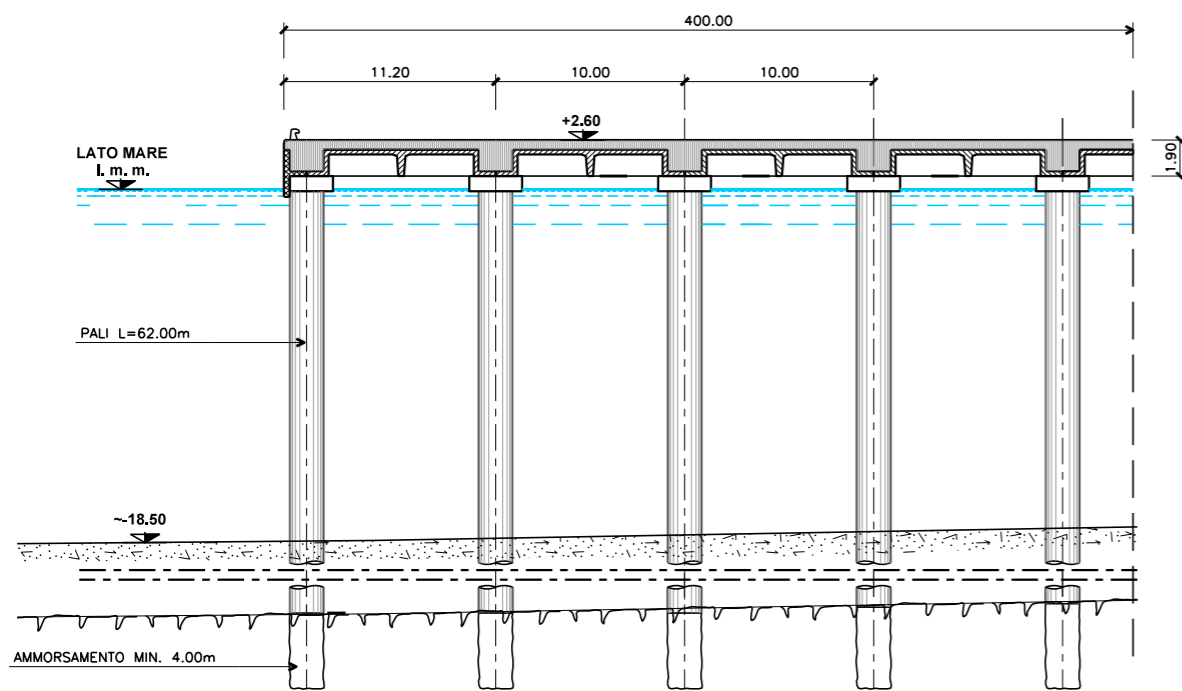

aggiornamenti Settembre 2014		<b>PIANO REGOLATORE DEL PORTO DI TRIESTE (Giugno 2014)</b>	
		<b>Studio Ambientale Integrato (Rev.1)</b>	
<p>AUTORITA' PORTUALE DI TRIESTE via Karl Ludwig von Bruck 3 34143 Trieste www.porto.trieste.it</p>	Elaborazione del Piano Regolatore Portuale Fino a luglio 2014 elaborazione: Segretario Generale f.f. Walter Sirlagaglia Fino al 2010 elaborazione: Segretario Generale dott. Martino Conticelli		
	R.U.P. Ing. Eric Marcone		Elaborato P. Trevisan
<p>P.S. S.p.A. Via ... 27/1 Milano</p>	<p>ACISA Via ... 15 5 Roma</p>	Approvato F. Mattardo	
		PROGETTO OPERA 1 - PROLUNGAMENTO PARZIALE MOLO VII SEZIONI	