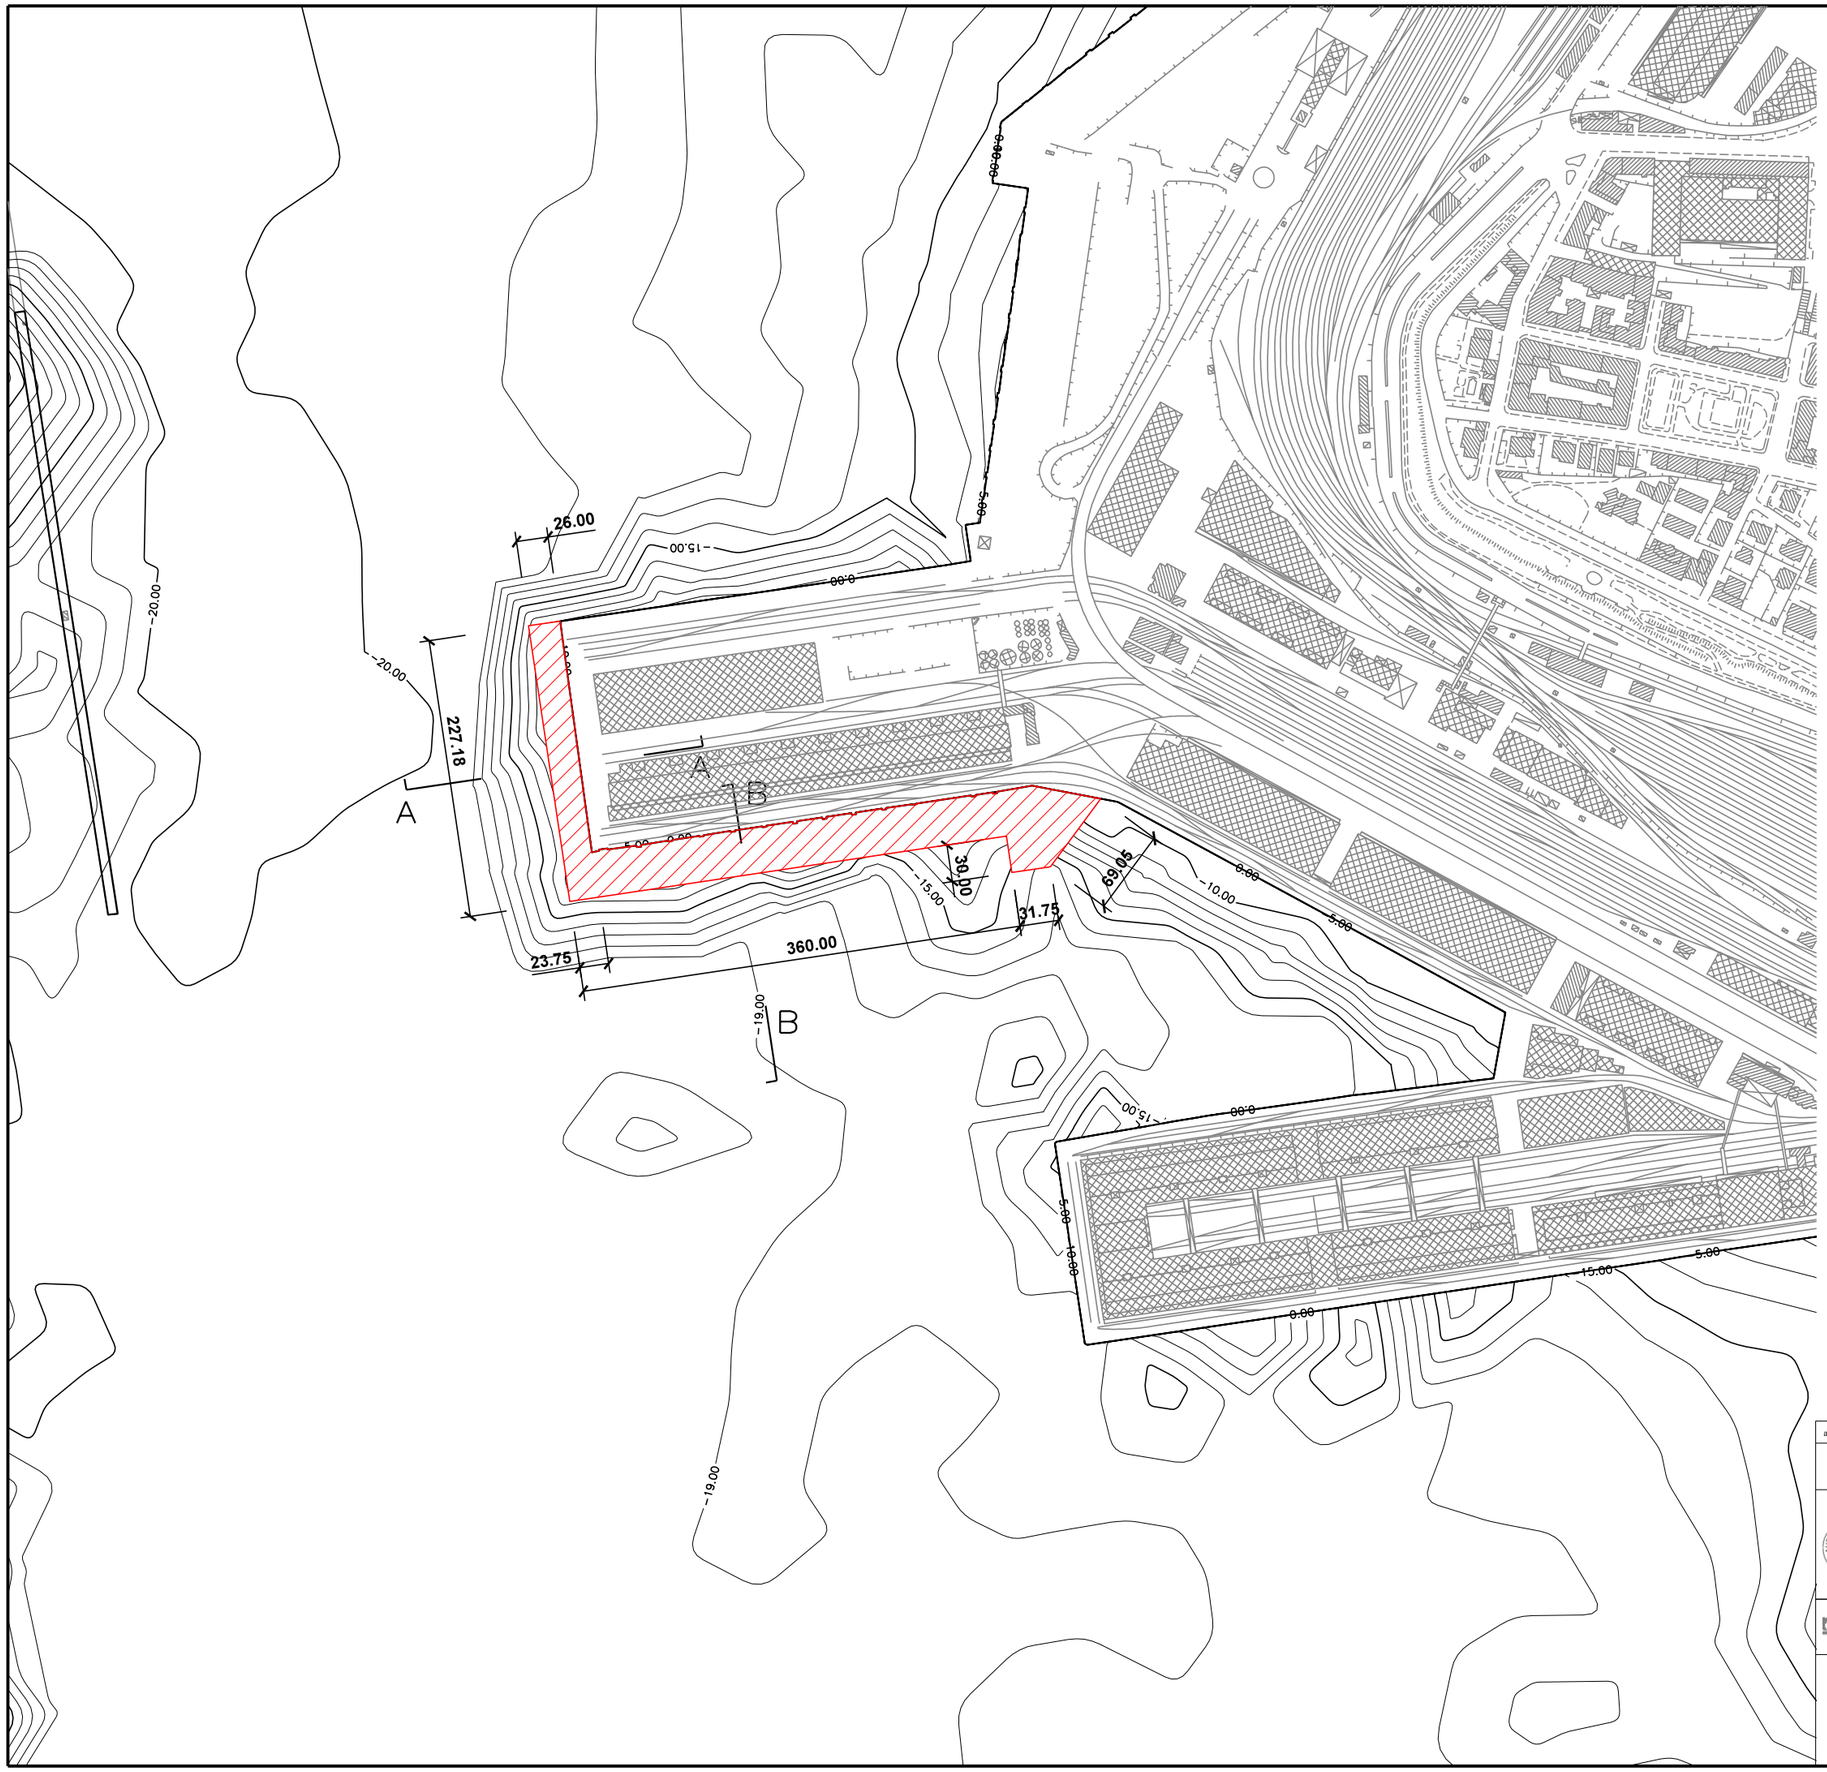

LEGENDA

LIMITE INTERVENTO DI PROGETTO

N

0 50 100 150 200 250 m

aggiornamenti Settembre 2014

PIANO REGOLATORE DEL PORTO DI TRIESTE (Giugno 2014)
Studio Ambientale Integrato (Rev.1)

AUTORITA' PORTUALE DI TRIESTE
via Karl Ludwig von Bruck 3
34143 Trieste
www.porto.trieste.it

Elaborazione del Piano Regolatore Portuale
Fino a luglio 2014 elaborazione: Segretario Generale f.f. Walter Sinigaglia
Fino al 2010 elaborazione: Segretario Generale dott. Martino Conticelli

R.U.P.
Ing. Eric Marcone

Elaborato
P. Trevisan

Controllato
A. Marani

Approvato
F. Mattarolo

Ac tecno
Via aeta 15
55 Roma

ACQUA TEC S

PROGETTO

OPERA 2 - PROLUNGAMENTO MOLO V
PLANIMETRIA INTERVENTO

scala
GRAFICA

tavola
MI026S-P02-DS01-PRP

/USR2/USR/DR/NOMEFILEDSN-2D-A1-XX.XX.PP-PRT-NA1