SEZIONE A–A – OPERA–3 MOLO VI

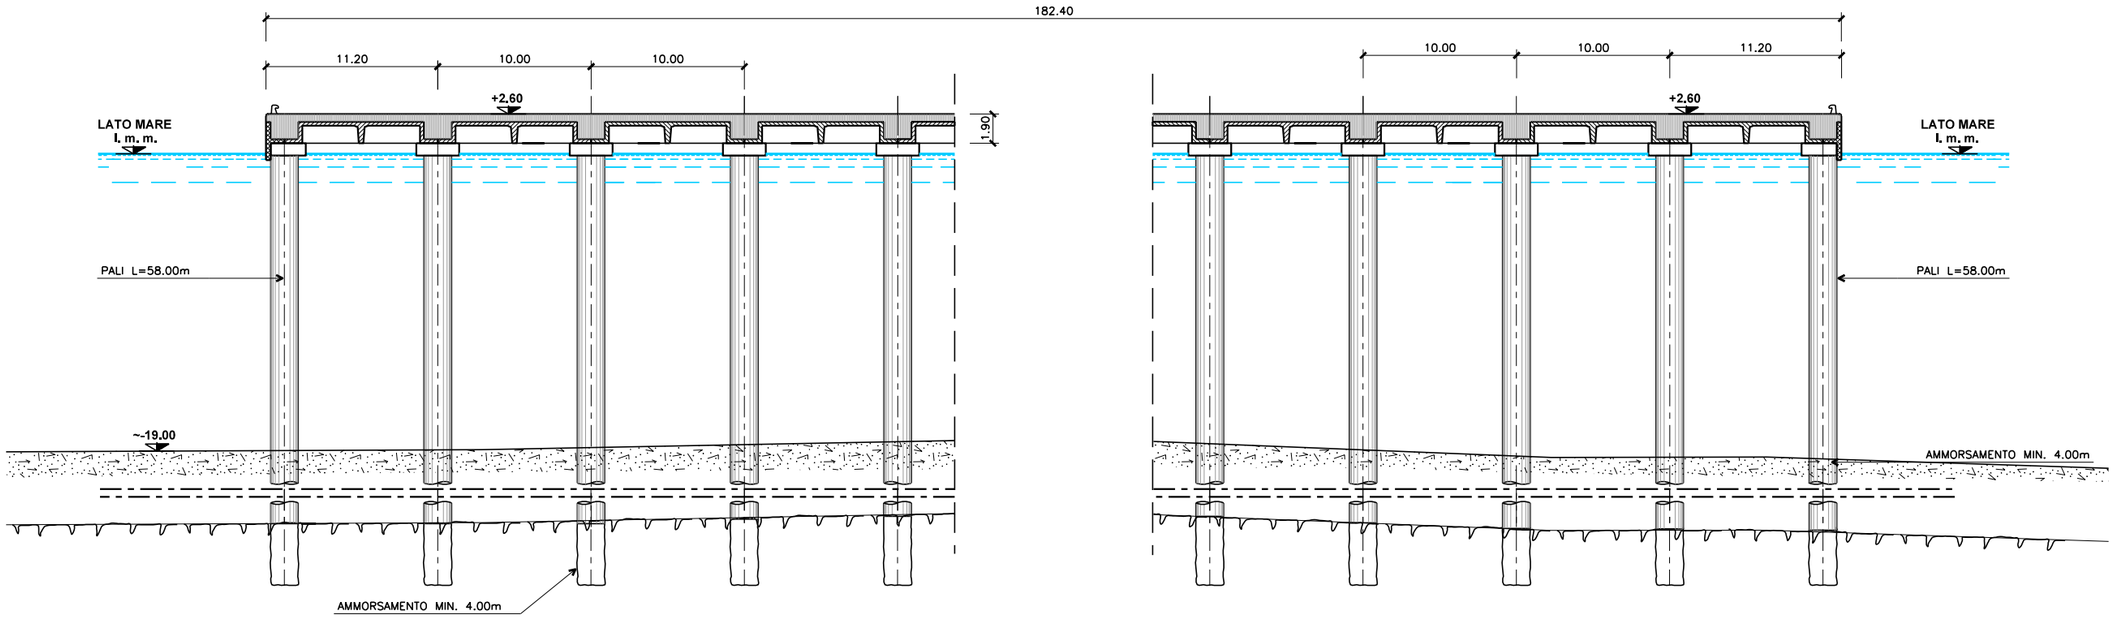

SEZIONE B–B – OPERA–3 MOLO VI

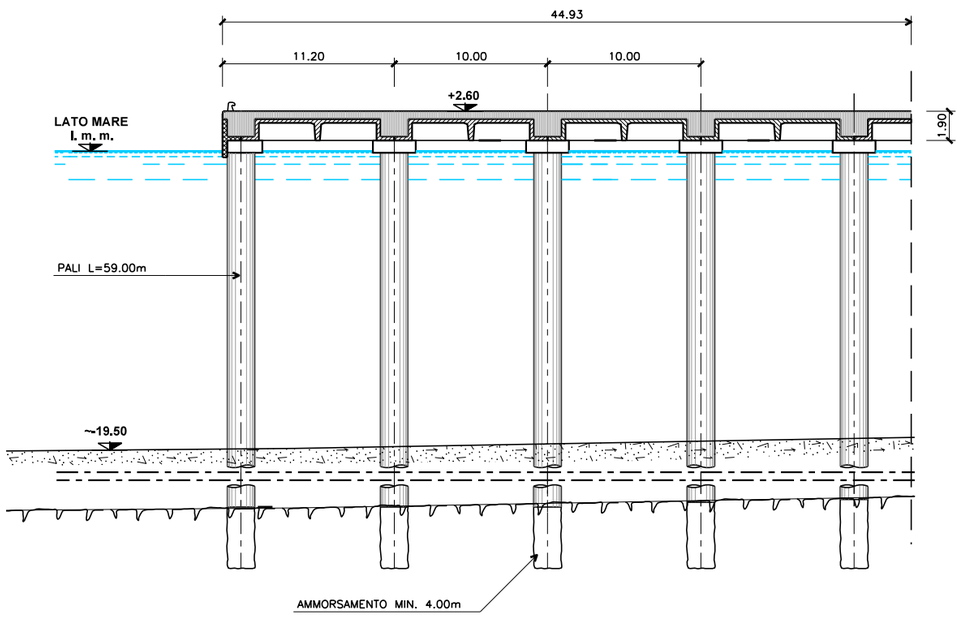

SEZIONE C–C – OPERA–3 MOLO VI

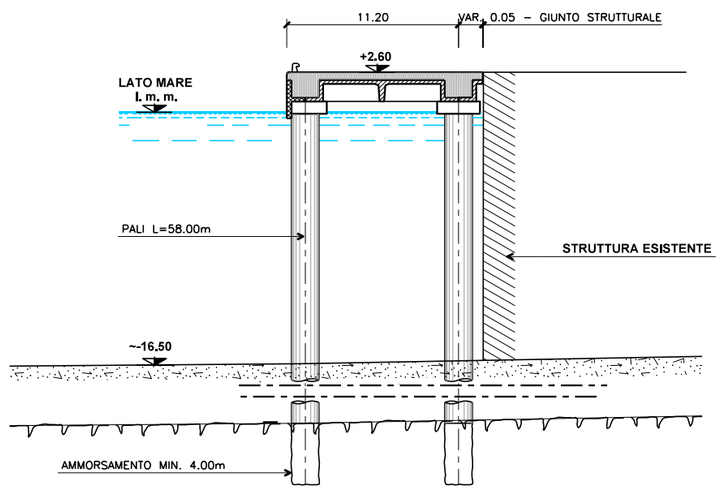

aggiornamenti Settembre 2014

PIANO REGOLATORE DEL PORTO DI TRIESTE (Giugno 2014)
Studio Ambientale Integrato (Rev.1)

AUTORITA' PORTUALE DI TRIESTE
via Karl Ludwig von Bruck 3
34143 Trieste
www.porto.trieste.it

Elaborazione del Piano Regolatore Portuale
Fino a luglio 2014 elaborazione: Segretario Generale f.f. Walter Sinigaglia
Fino al 2010 elaborazione: Segretario Generale dott. Martino Conticelli

R.U.P.
Ing. Eric Marcone

Elaborato
P. Trevisan

Controllato
A. Marani

Approvato
F. Mattarolo

Tecnoital s.p.a.
via Vittorio Veneto 27/1
Milano

ACQUA TECNO

Acquatecno
Via Gaeta 15
55 Roma

PROGETTO

OPERA 3 - PROLUNGAMENTO MOLO VI
SEZIONI

scala
GRAFICA

tavola
MI026S-P03-DS02-PRP