



STRALCIO PLANIMETRICO MOLO VI

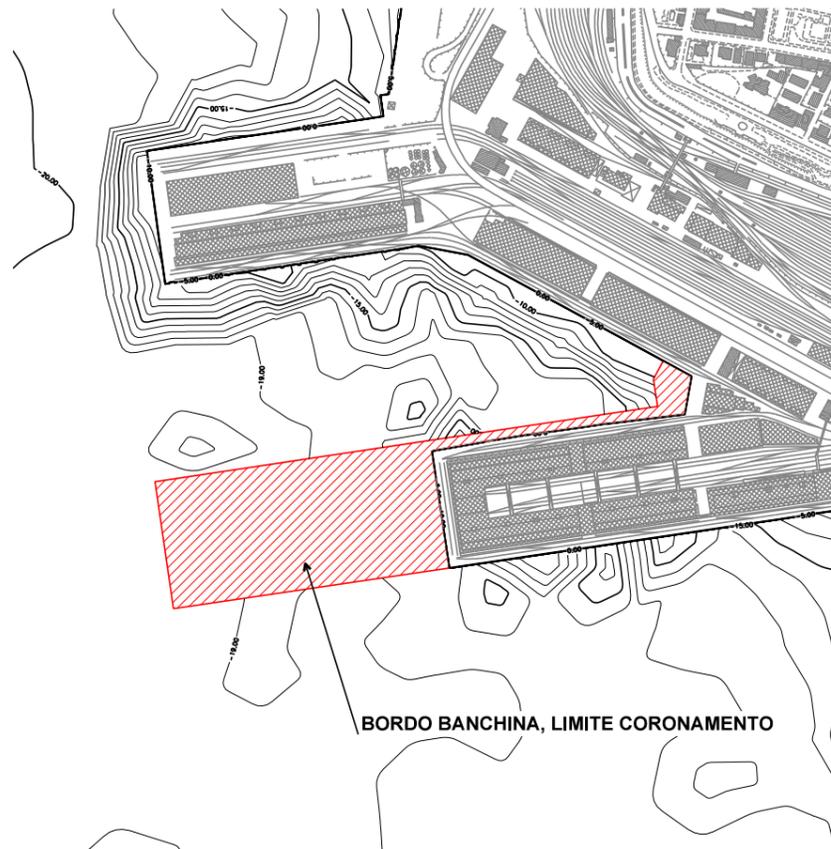

BORDO BANCHINA, LIMITE CORONAMENTO


SEZIONE TIPO BANCHINA CON PALI IN C.A.

- FASE 1 - INFISSIONE TUBI CAMICIA E REALIZZAZIONE PALI IN C.A.

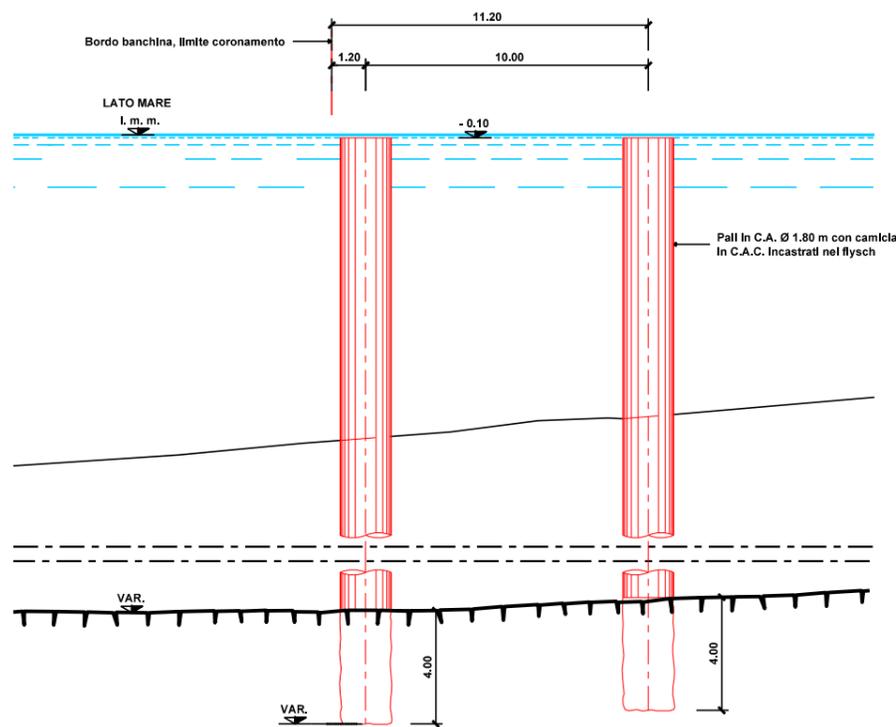


SEZIONE TIPO BANCHINA CON PALI IN C.A.

- FASE 2 - ESECUZIONE PULVINI IN C.A.

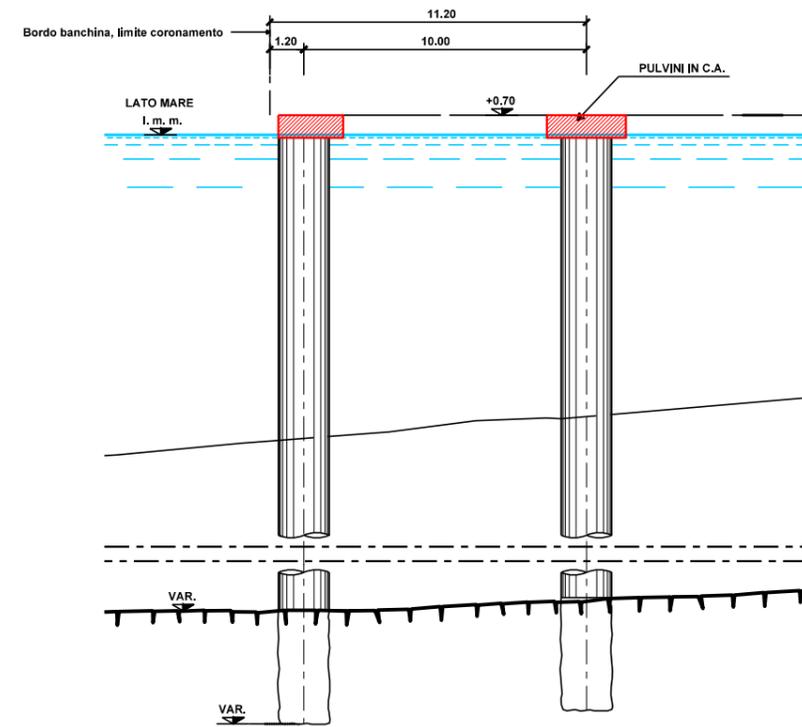



SEZIONE TIPO BANCHINA CON PALI IN C.A.

- FASE 3 - POSA PIASTRE PREFABBRICATI IN C.A.P.

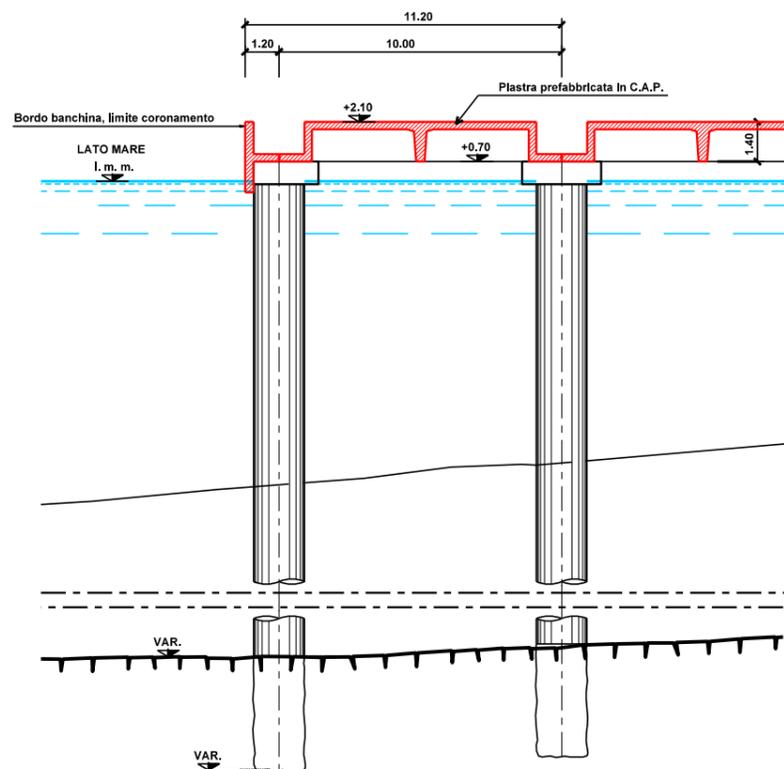

SEZIONE TIPO BANCHINA CON PALI IN C.A.

- FASE 4 - ESECUZIONE DEL GETTO DI COMPLETAMENTO PIU' PAVIMENTAZIONE

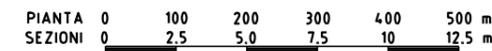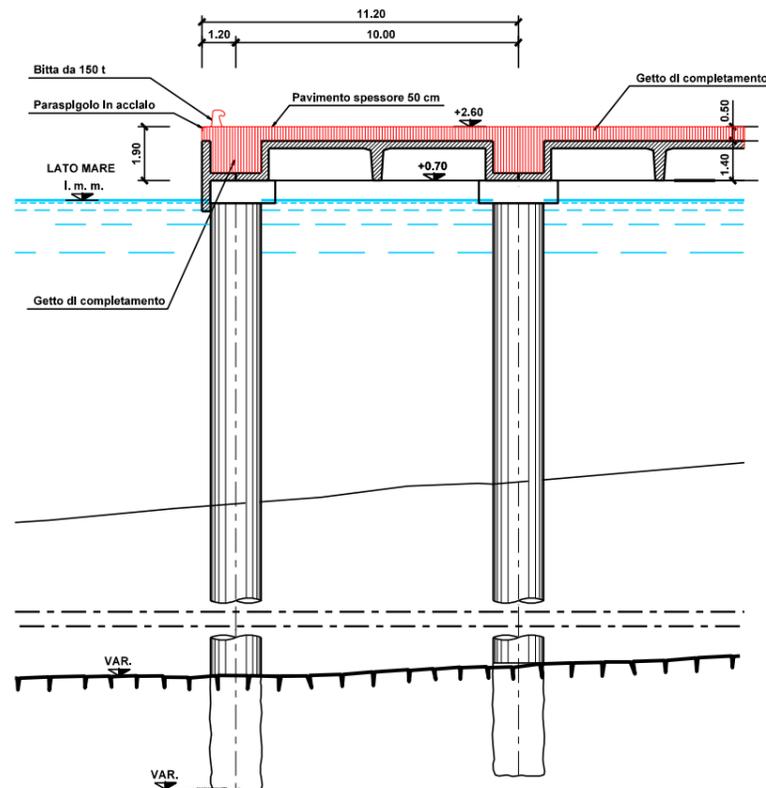

aggiornamenti Settembre 2014		<b>PIANO REGOLATORE DEL PORTO DI TRIESTE (Giugno 2014)</b>	
		<b>Studio Ambientale Integrato (Rev.1)</b>	
<p>AUTORITA' PORTUALE DI TRIESTE via Karl Ludwig von Bruck 3 34143 Trieste www.porto.trieste.it</p>	<p>Elaborazione del Piano Regolatore Portuale Fino a luglio 2014 elaborazione: Segretario Generale f.f. Walter Sinigaglia Fino al 2010 elaborazione: Segretario Generale dott. Martino Conticini</p>	Elaborato	
		P. Trevisan	
<p>R.U.P. Ing. Eric Marcone</p>	<p>Ing. F. Mattarolo</p>	Controllato	
		A. Marani	
<p>Ing. F. Mattarolo</p>	<p>Ing. F. Mattarolo</p>	Approvato	
		F. Mattarolo	
<p>PROGETTO</p>		scala	
		GRAFICA	
<p>PROLUNGAMENTO MOLO VI FASI COSTRUTTIVE</p>		tavola	
		MI0265-P03-D504-PRP	