

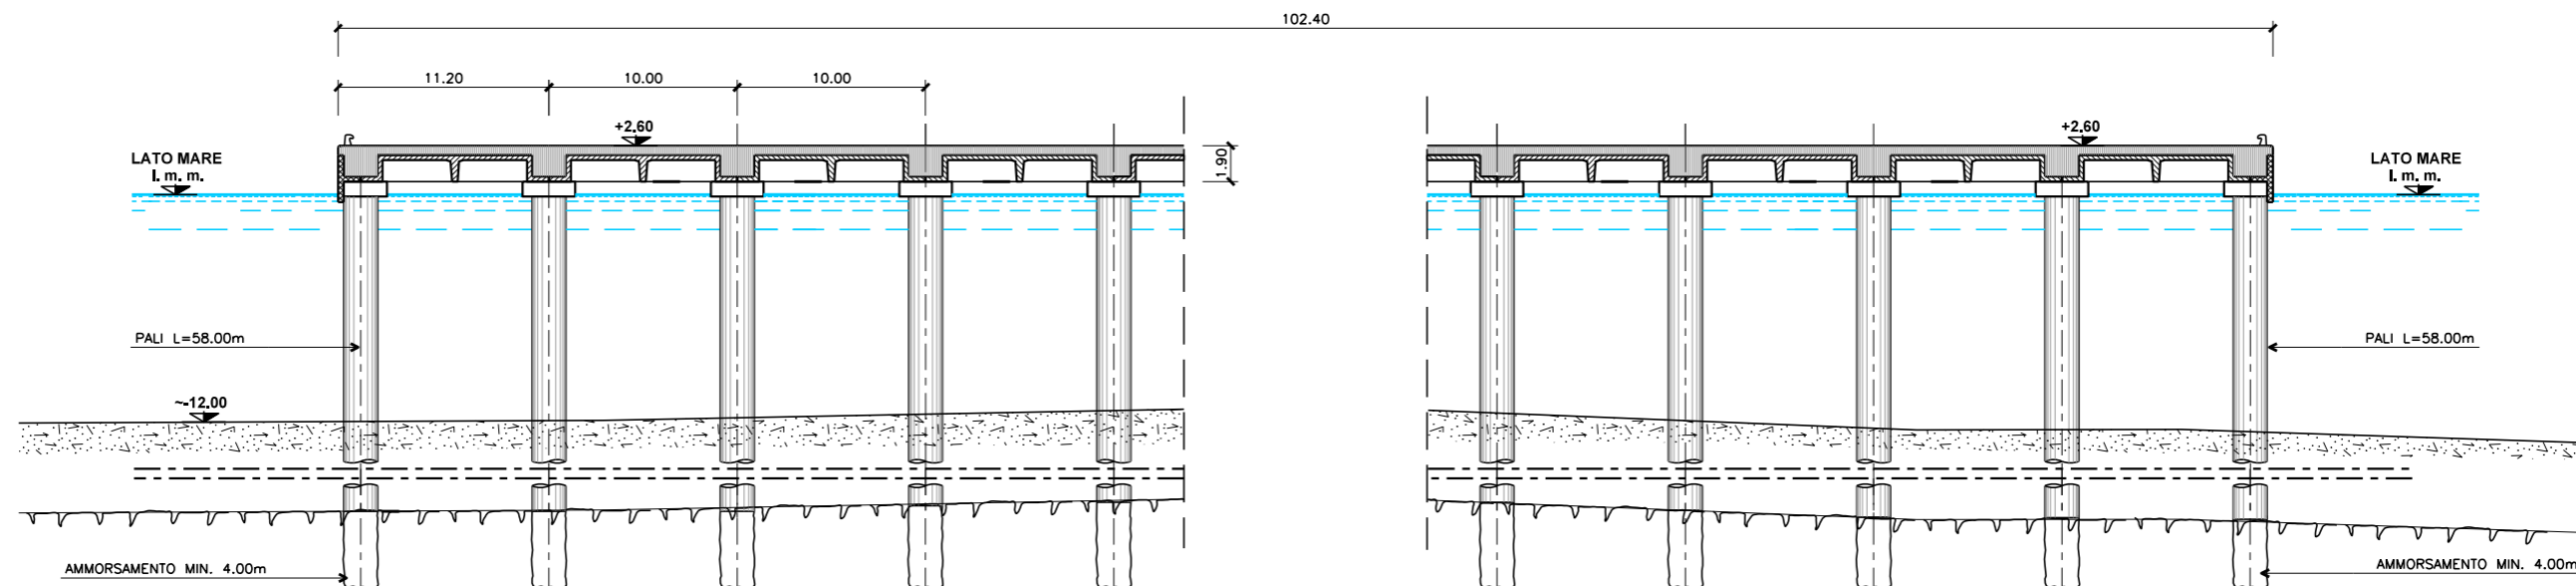


SEZIONE A-A - OPERA-4 MOLO BERSAGLIERI

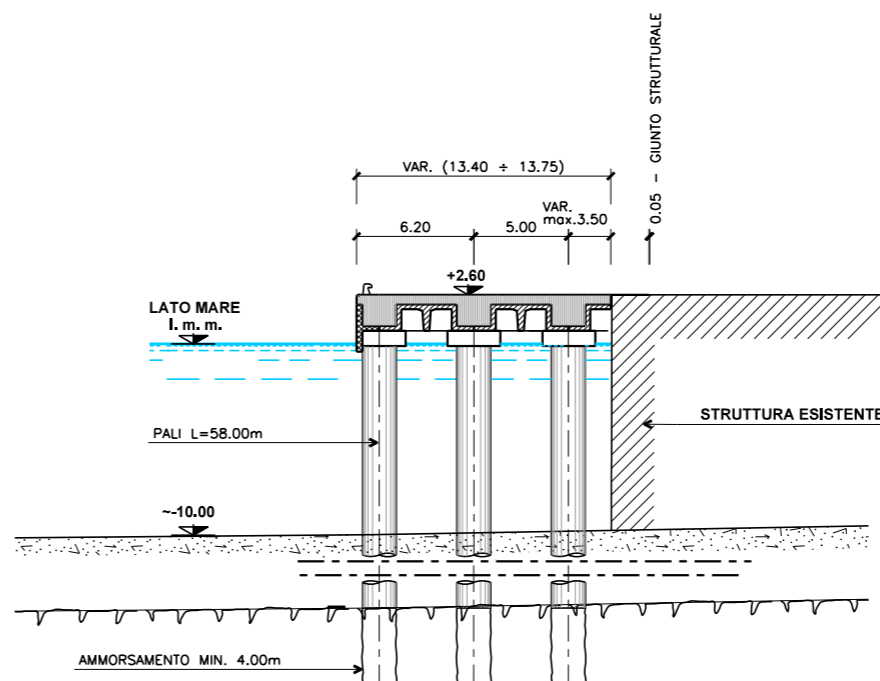

SEZIONE B-B - OPERA-4 MOLO BERSAGLIERI

SEZIONE C-C - OPERA-4 MOLO BERSAGLIERI

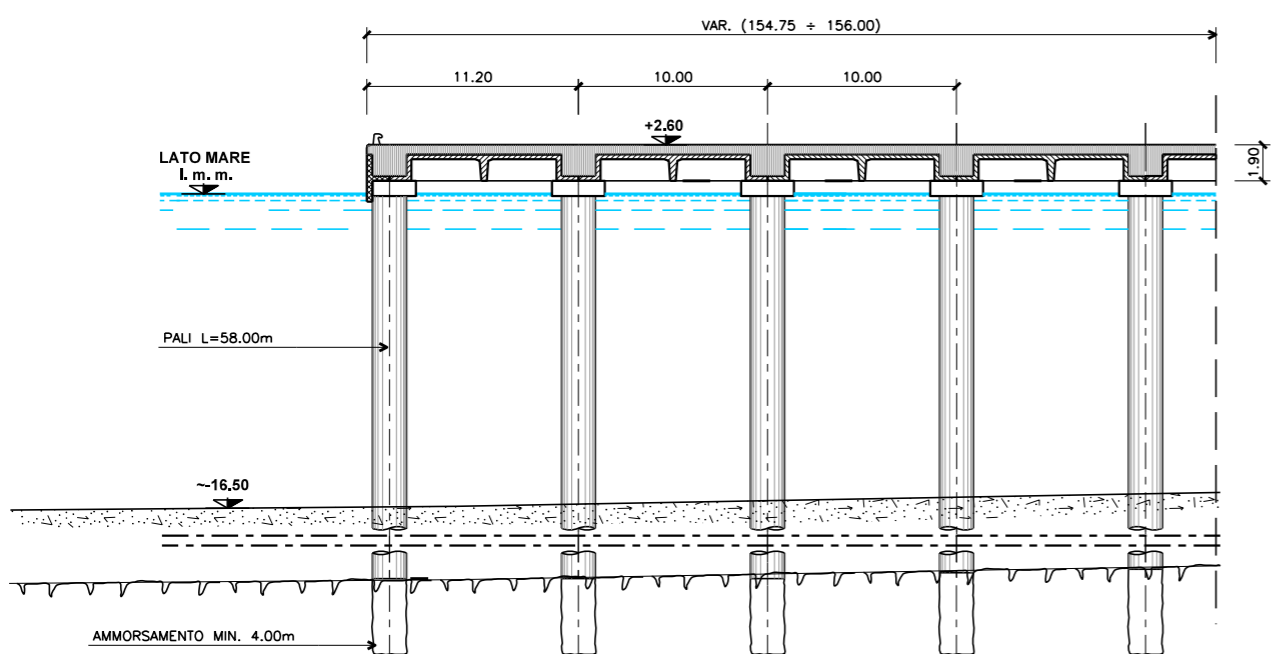

aggiornamenti Settembre 2014		PIANO REGOLATORE DEL PORTO DI TRIESTE (Giugno 2014)	
		Studio Ambientale Integrato (Rev.1)	
 AUTORITA' PORTUALE DI TRIESTE via Karl Ludwig von Bruck 3 34143 Trieste www.porto.trieste.it	Elaborazione del Piano Regolatore Portuale Fino a luglio 2014 elaborazione: Segretario Generale f.f. Walter Sinigaglia Fino al 2010 elaborazione: Segretario Generale dott. Martino Conche		
	R.U.P. Ing. Eric Marcone		Elaborato P. Trevisan
 Studio Tecnico s.p.a. Via... 15 00185 Roma		Approvato F. Mattarolo	
PROGETTO		scala GRAFICA	
OPERA 4 - PROLUNGAMENTO MOLO BERSAGLIERI SEZIONI		tavola MI026S-P04-D502-PRP	