


SEZIONE TIPO BANCHINA CON PALI IN C.A.

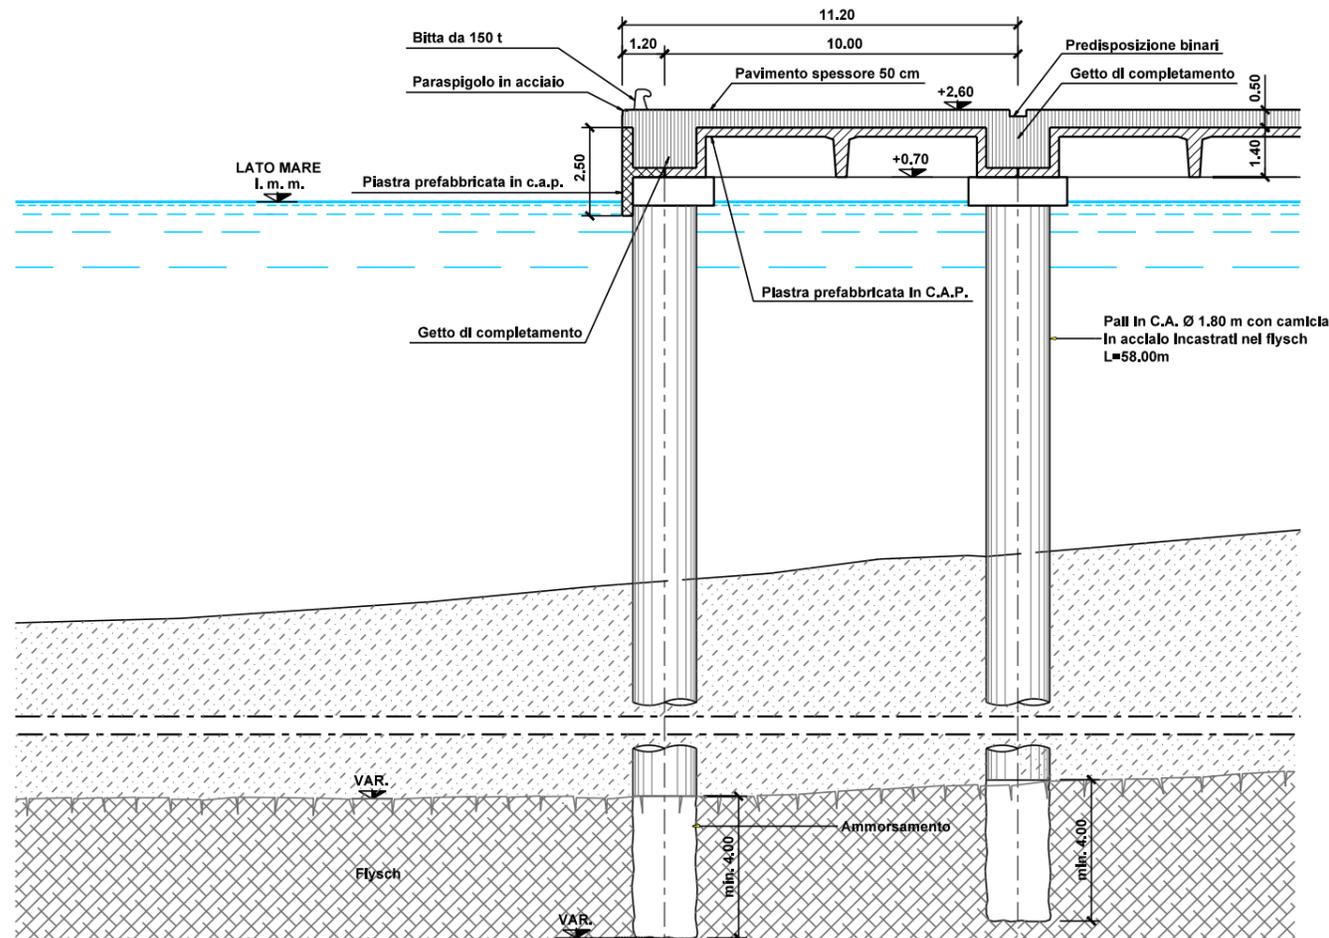

aggiornamenti Settembre 2014		
PIANO REGOLATORE DEL PORTO DI TRIESTE (Giugno 2014) Studio Ambientale Integrato (Rev.1)		
 AUTORITA' PORTUALE DI TRIESTE Via Karl Ludwig von Bruck 3 34143 Trieste www.porto.trieste.it	Elaborazione del Piano Regolatore Portuale Fino a luglio 2014 elaborazione: Segretario Generale f.f. Walter Sinigaglia Fino al 2010 elaborazione: Segretario Generale dott. Martino Conicelli	Elaborato P. Trevisan
	R.U.P. Ing. Eric Marcone	 Controllato A. Marani
 F. Mattarolo	Approvato F. Mattarolo	scabli GRAFICA
PROGETTO		
OPERA 4 - PROLUNGAMENTO MOLO BERSAGLIERI		
SEZIONE TIPO		
		tavola MI026S-P04-DS03-PRP