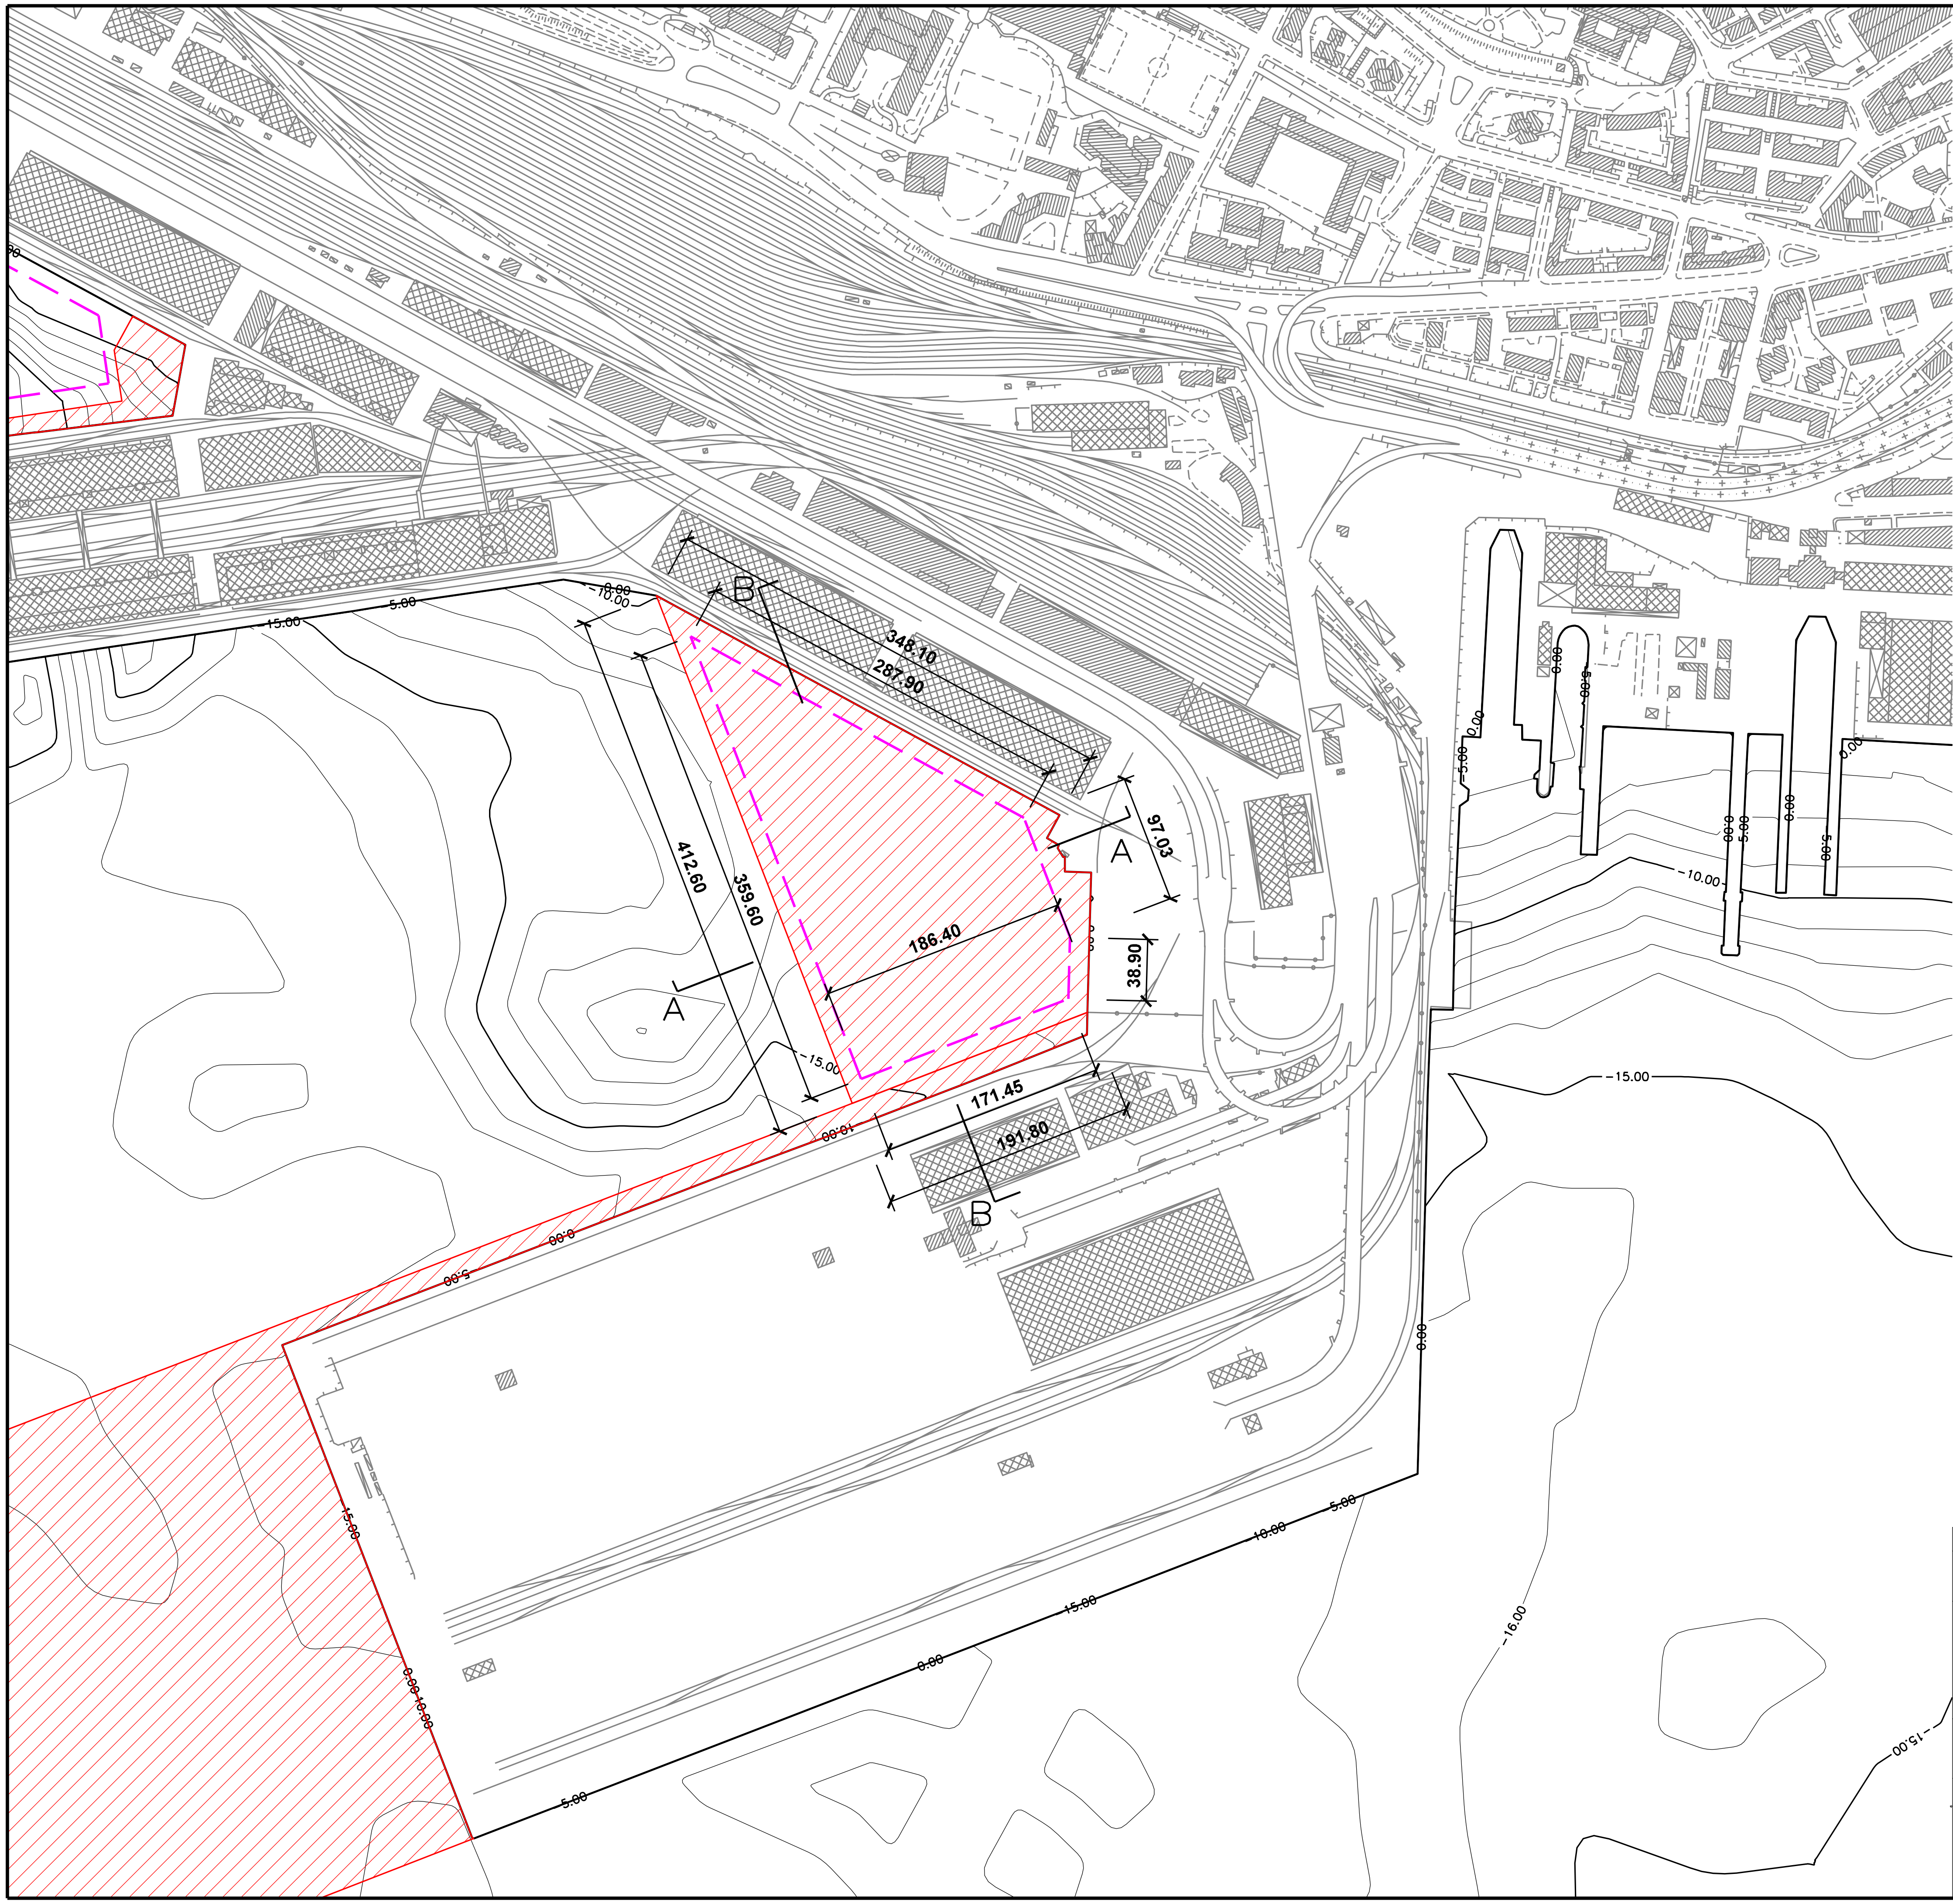

LEGENDA

LIMITE INTERVENTO DI PROGETTO DI BREVE PERIODO

PALANCOLATO DI CONTENIMENTO

N

0 50 100 150 200 250 m

aggiornamenti Settembre 2014

PIANO REGOLATORE DEL PORTO DI TRIESTE (Giugno 2014)
Studio Ambientale Integrato (Rev.1)

AUTORITA' PORTUALE DI TRIESTE
via Karl Ludwig von Bruck 3
34143 Trieste
www.porto.trieste.it

Elaborazione del Piano Regolatore Portuale
Fino a luglio 2014 elaborazione: Segretario Generale f.f. Walter Sinigaglia
Fino al 2010 elaborazione: Segretario Generale dott. Martino Conticelli

R.U.P.
Ing. Eric Marcone

Tecnital s.p.a.
Milano

Acquatecno
Roma

Elaborato	P. Trevisan
Controllato	A. Marani
Approvato	F. Mattarolo
scala	GRAFICA
tavola	MI026S-P05-DS01-PRP

PROGETTO

OPERA 5-BANCHINAMENTO TRA MOLO VI E MOLO VII
PLANIMETRIA INTERVENTO

/USR2/USR/DIR/NOMEFILE.DGN-2D-A1-XX.XX.J991-RV2-NA2