



SEZIONE A-A - OPERA-5 BANCHINAMENTO MOLO-V MOLO-VI

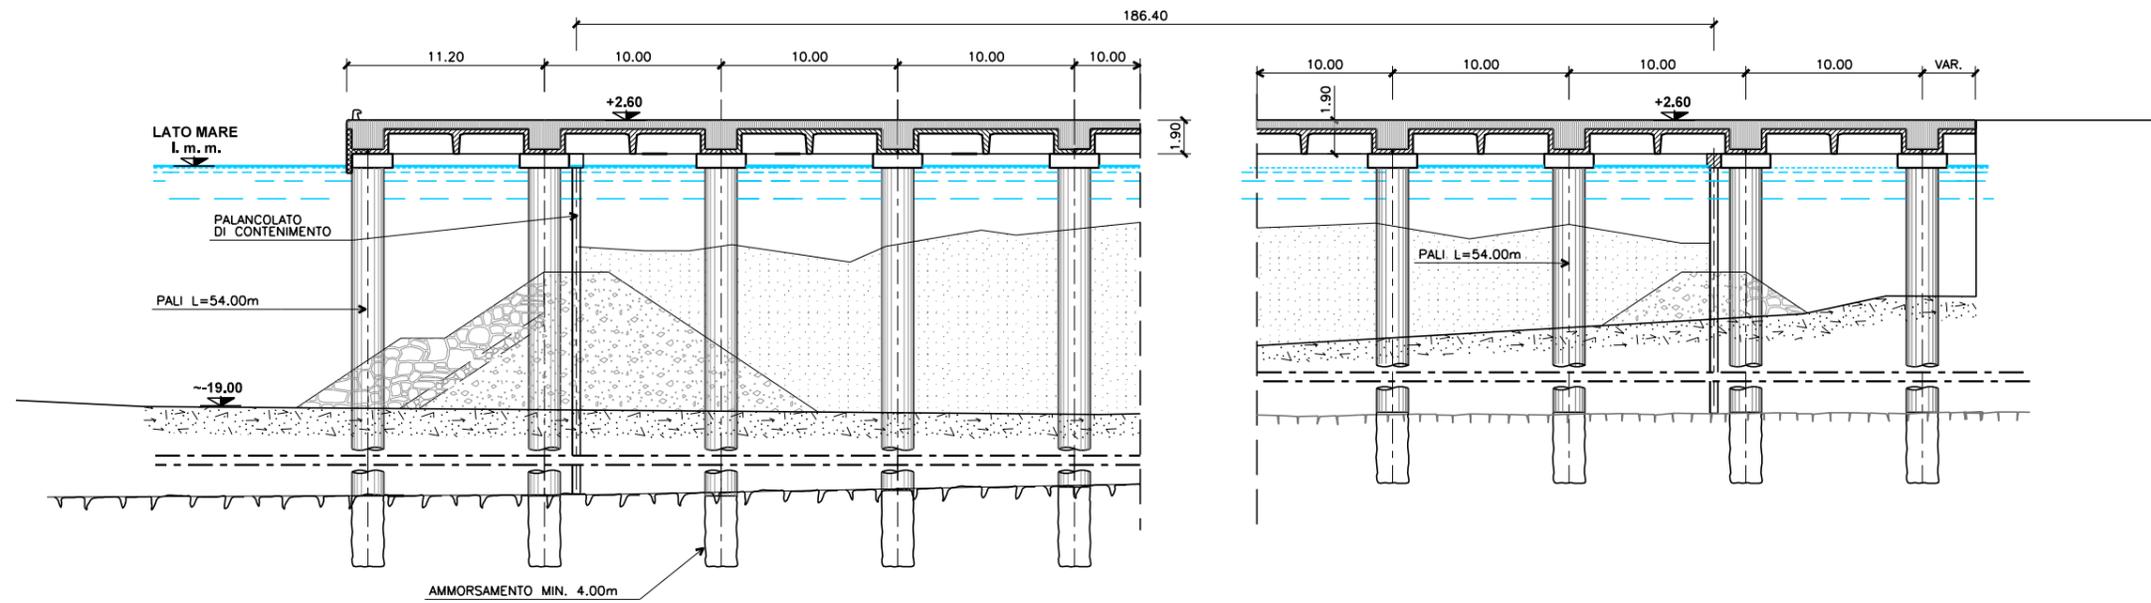

SEZIONE B-B - OPERA-5 BANCHINAMENTO MOLO-V MOLO-VI

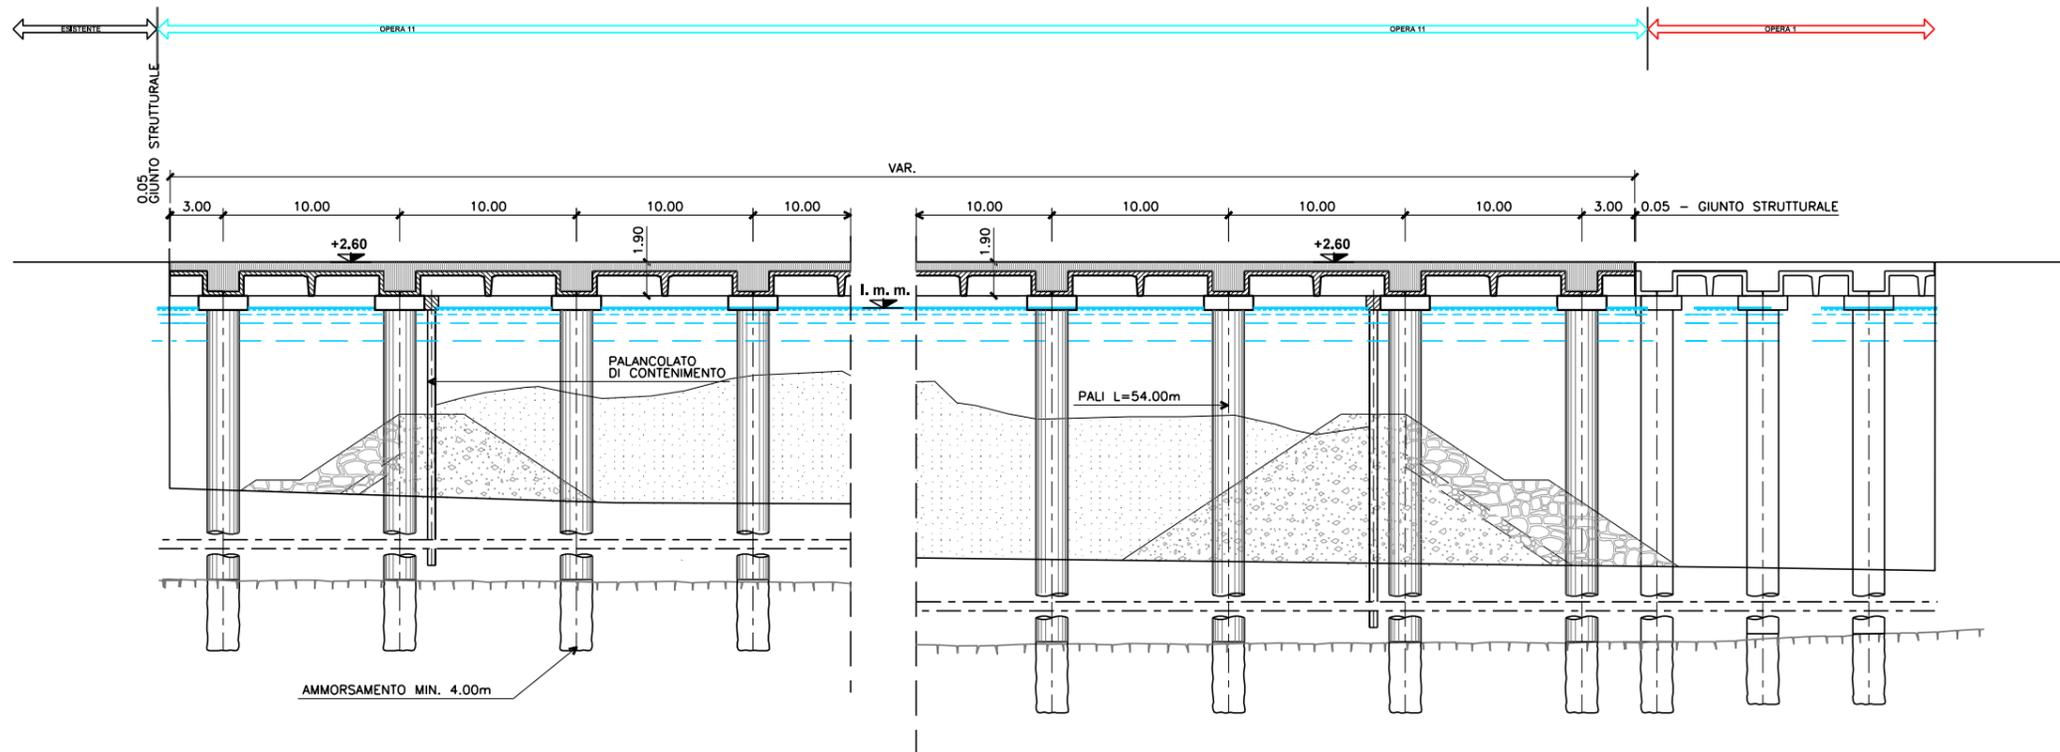

aggiornamenti Settembre 2014		PIANO REGOLATORE DEL PORTO DI TRIESTE (Giugno 2014)	
		Studio Ambientale Integrato (Rev.1)	
 AUTORITA' PORTUALE DI TRIESTE via Karl Ludwig von Bruck 3 34143 Trieste www.porto.trieste.it	Elaborazione del Piano Regolatore Portuale Fino a luglio 2014 elaborazione: Segretario Generale f.f. Walter Sinigaglia Fino al 2010 elaborazione: Segretario Generale dott. Martino Conticelli	Elaborato P. Trevisan	
	R.U.P. Ing. Eric Marcone		Controllato A. Marani
 P.221 s.p.a. Via Cassanese 27/1 Milano	 ACIA TEC Via Cassanese 15 00155 Roma	Approvato F. Mattarolo	
PROGETTO			scala GRAFICA
OPERA 5-BANCHINAMENTO TRA MOLO VI E MOLO VII SEZIONI			tavola MI0265-P05-D502-PRP