


SEZIONE TIPO BANCHINA CON PALI IN C.A.

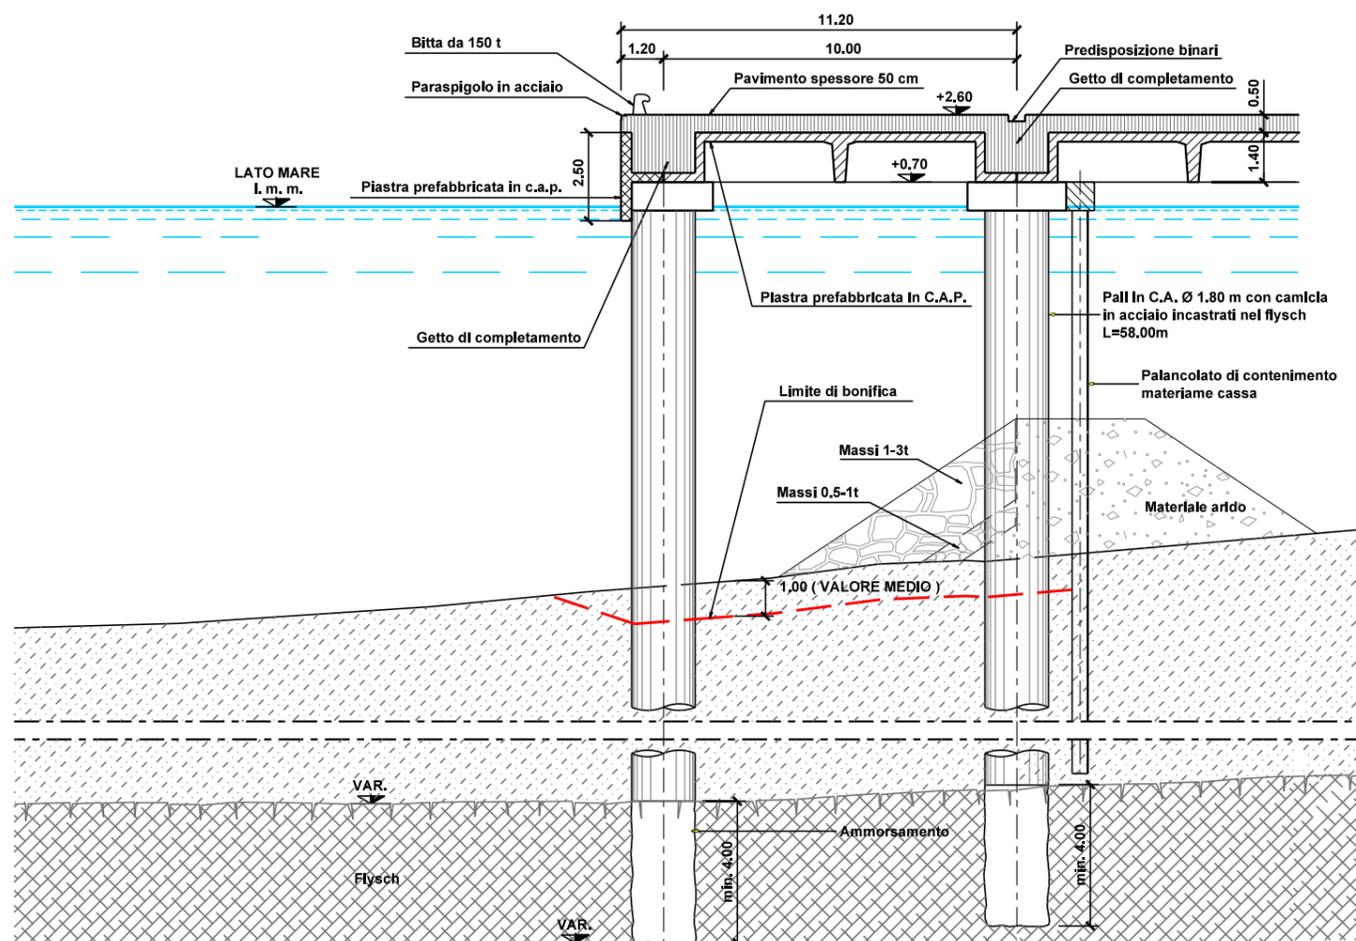

aggiornamenti Settembre 2014		
PIANO REGOLATORE DEL PORTO DI TRIESTE (Giugno 2014) Studio Ambientale Integrato (Rev.1)		
 AUTORITA' PORTUALE DI TRIESTE via Karl Ludwig von Bruck 3 34143 Trieste www.porto.trieste.it	Elaborazione del Piano Regolatore Portuale Fino a luglio 2014 elaborazione: Segretario Generale f.f. Walter Sinigaglia Fino al 2010 elaborazione: Segretario Generale dott. Martino Conticelli	Elaborato P. Trevisan
	R.U.P. Ing. Eric Marcone	
 P. S. S. P. s.p.a. Via Cassanese 27/1 Milano	 ACIA TEC s.p.a. Via Cassanese 15 00145 Roma	Approvato F. Mattarolo
PROGETTO		scala GRAFICA
OPERA 5-BANCHINAMENTO TRA MOLO VI E MOLO VII SEZIONE TIPO		tavola MI026S-P05-DS03-PRP