


SEZIONE A-A - OPERA-6 CANALE INDUSTRIALE DRAGAGGIO A -12.00

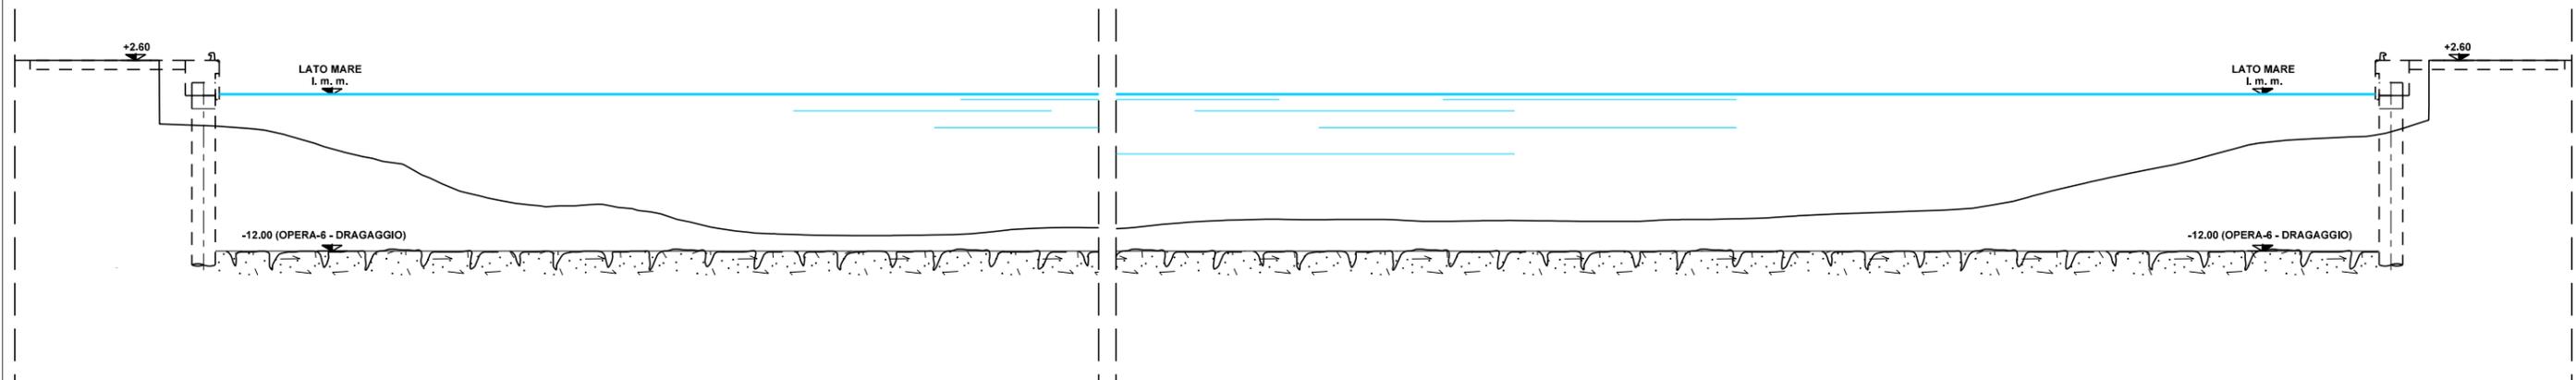

N.B. DRAGAGGIO ALLA -12.00
 SUPERFICIE DI SCAVO ~155000 mq
 VOLUME DI SCAVO ~465000 mc



aggiornamenti Settembre 2014		PIANO REGOLATORE DEL PORTO DI TRIESTE (Giugno 2014) Studio Ambientale Integrato (Rev.1)	
 AUTORITA' PORTUALE DI TRIESTE via Karl Ludwig von Bruck 3 34143 Trieste www.porto.trieste.it	Elaborazione del Piano Regolatore Portuale Fino a luglio 2014 elaborazione: Segretario Generale f.f. Walter Siringaglia Fino al 2010 elaborazione: Segretario Generale dott. Martino Conticelli		Elaborato
	R.U.P. Ing. Eric Marcone		P. Trevisan
 ACIA TEC s.p.a. Via Cassanese 27/1 Milano	 ACIA TEC s.p.a. Via Cassanese 15 00145 Roma	Approvato F. Mattarolo	
		PROGETTO OPERA 6 - DRAGAGGIO CANALE INDUSTRIALE SEZIONE	