



SEZIONE A-A - OPERA-9 TERMINAL RORO NOGHERE

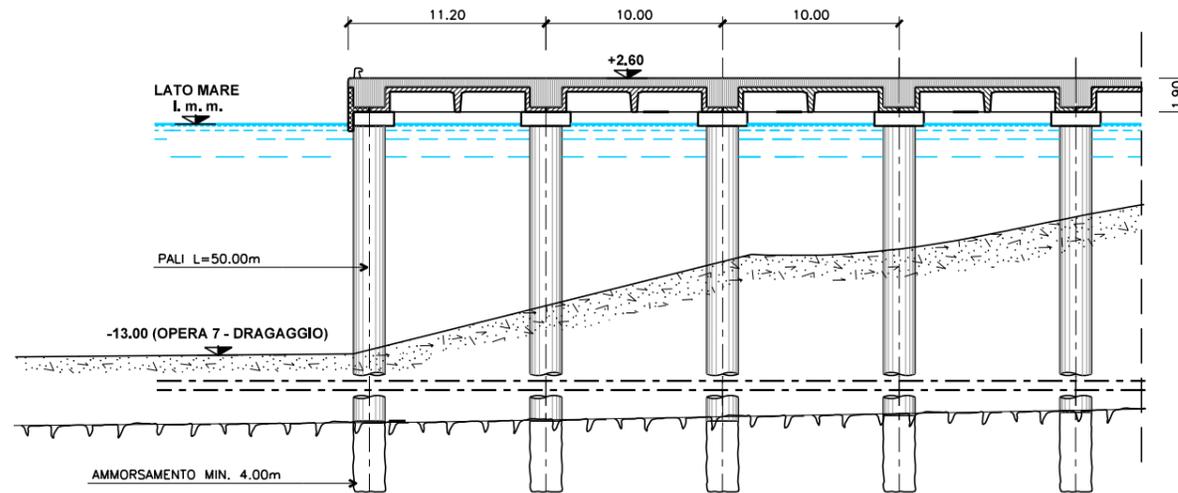

SEZIONE B-B - OPERA-9 TERMINAL RORO NOGHERE

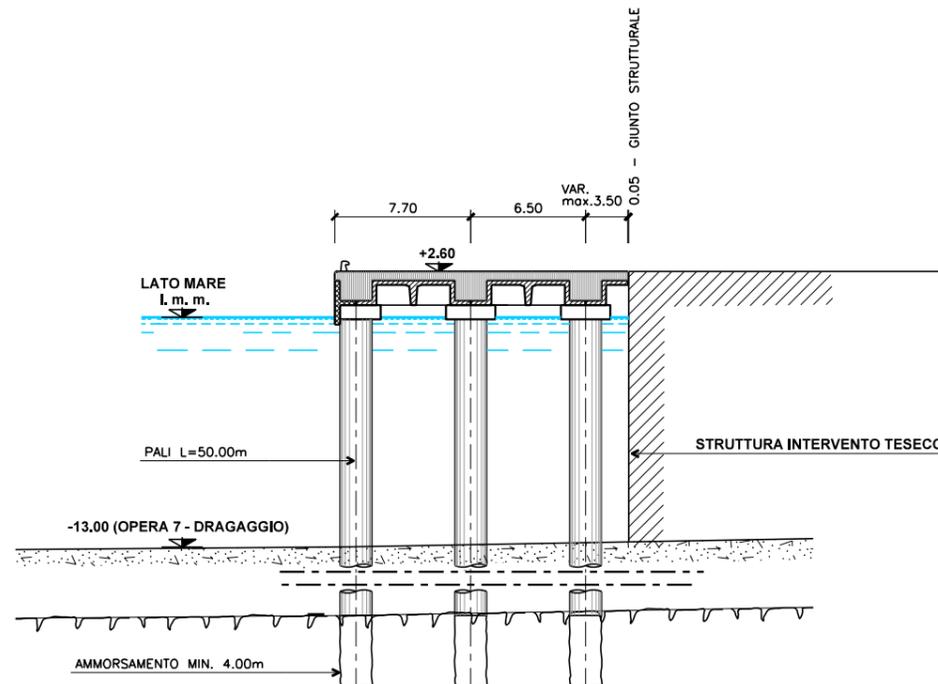

aggiornamenti Settembre 2014		
PIANO REGOLATORE DEL PORTO DI TRIESTE (Giugno 2014) Studio Ambientale Integrato (Rev.1)		
 AUTORITA' PORTUALE DI TRIESTE Via Karl Ludwig von Bruck 3 34143 Trieste www.porto.trieste.it	Elaborazione del Piano Regolatore Portuale Fino a luglio 2014 elaborazione: Segretario Generale f.f. Walter Sinigaglia Fino al 2010 elaborazione: Segretario Generale dott. Martino Conceschi	Elaborato P. Trevisan
	R.U.P. Ing. Eric Marcone	 Controllato A. Marani
 ACQUA TECNOLOGIA s.p.a. Via... 27/1 Milano	 ACQUA TECNOLOGIA s.p.a. Via... 15 Roma	Approvato F. Mattarolo
PROGETTO OPERA 9 - BANCHINAMENTO PARZIALE TERMINAL RO-RO NOGHERE SEZIONI		scala GRAFICA tavola MI026S-P09-DS02-PRP