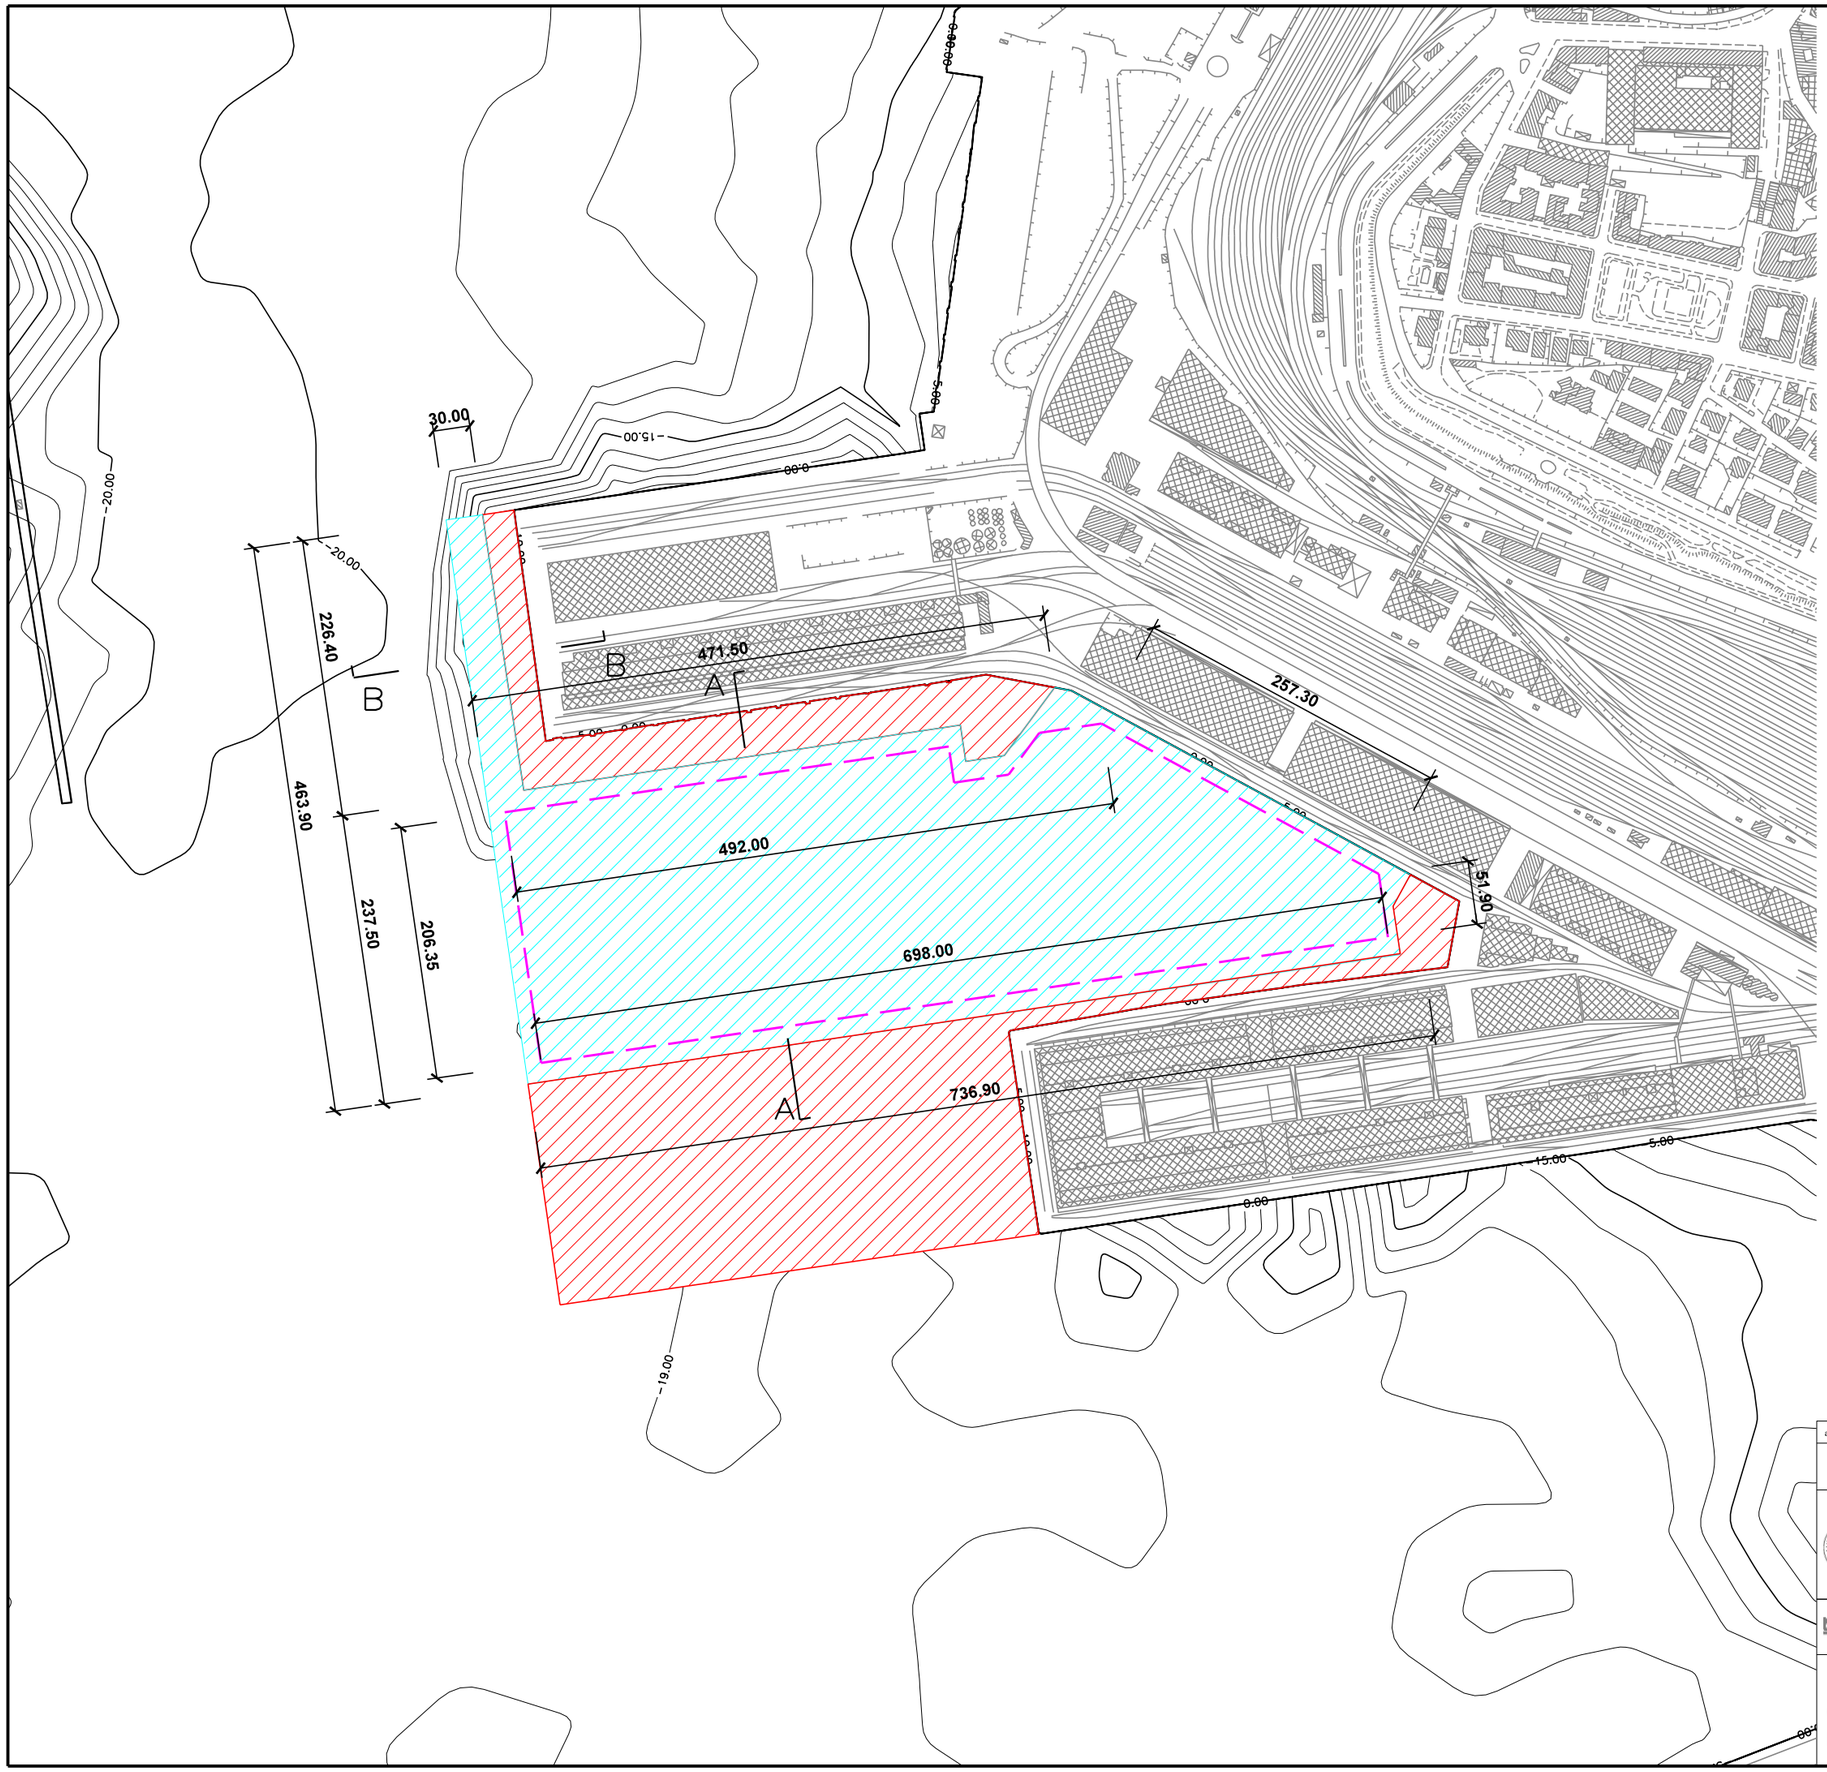

LEGENDA

- LIMITE INTERVENTO DI PROGETTO DI BREVE PERIODO
- LIMITE INTERVENTO DI PROGETTO DI COMPLETAMENTO (LUNGO PERIODO)
- PALANCOLATO DI CONTENIMENTO

N

0 50 100 150 200 250 m

aggiornamenti Settembre 2014

PIANO REGOLATORE DEL PORTO DI TRIESTE (Giugno 2014)
Studio Ambientale Integrato (Rev.1)

AUTORITA' PORTUALE DI TRIESTE
via Karl Ludwig von Bruck 3
34143 Trieste
www.porto.trieste.it

Elaborazione del Piano Regolatore Portuale
Fino a luglio 2014 elaborazione: Segretario Generale f.f. Walter Sinigaglia
Fino al 2010 elaborazione: Segretario Generale dott. Martino Conticelli

R.U.P.
Ing. Eric Marcone

Elaborato: P. Trevisan
Controllato: A. Marani
Approvato: F. Mattarolo

Tecnital s.p.a. Via Cavalieri di Vittorio Veneto 27/1 Milano

ACQUA TEC 5 Acustecno Via Caveta 15 Roma

PROGETTO

OPERA 10-BANCHINAMENTO TRA MOLO V E MOLO VI
PLANIMETRIA INTERVENTO

scala: GRAFICA

tavola: MI026S-P10-DS01-PRP

/USR2/USR/DIR/NOMETILEDOVE~2D~1\~1\AJ9R~1\R17-NA7