



SEZIONE A-A - OPERA-11 COMPLETAMENTO MOLO VII

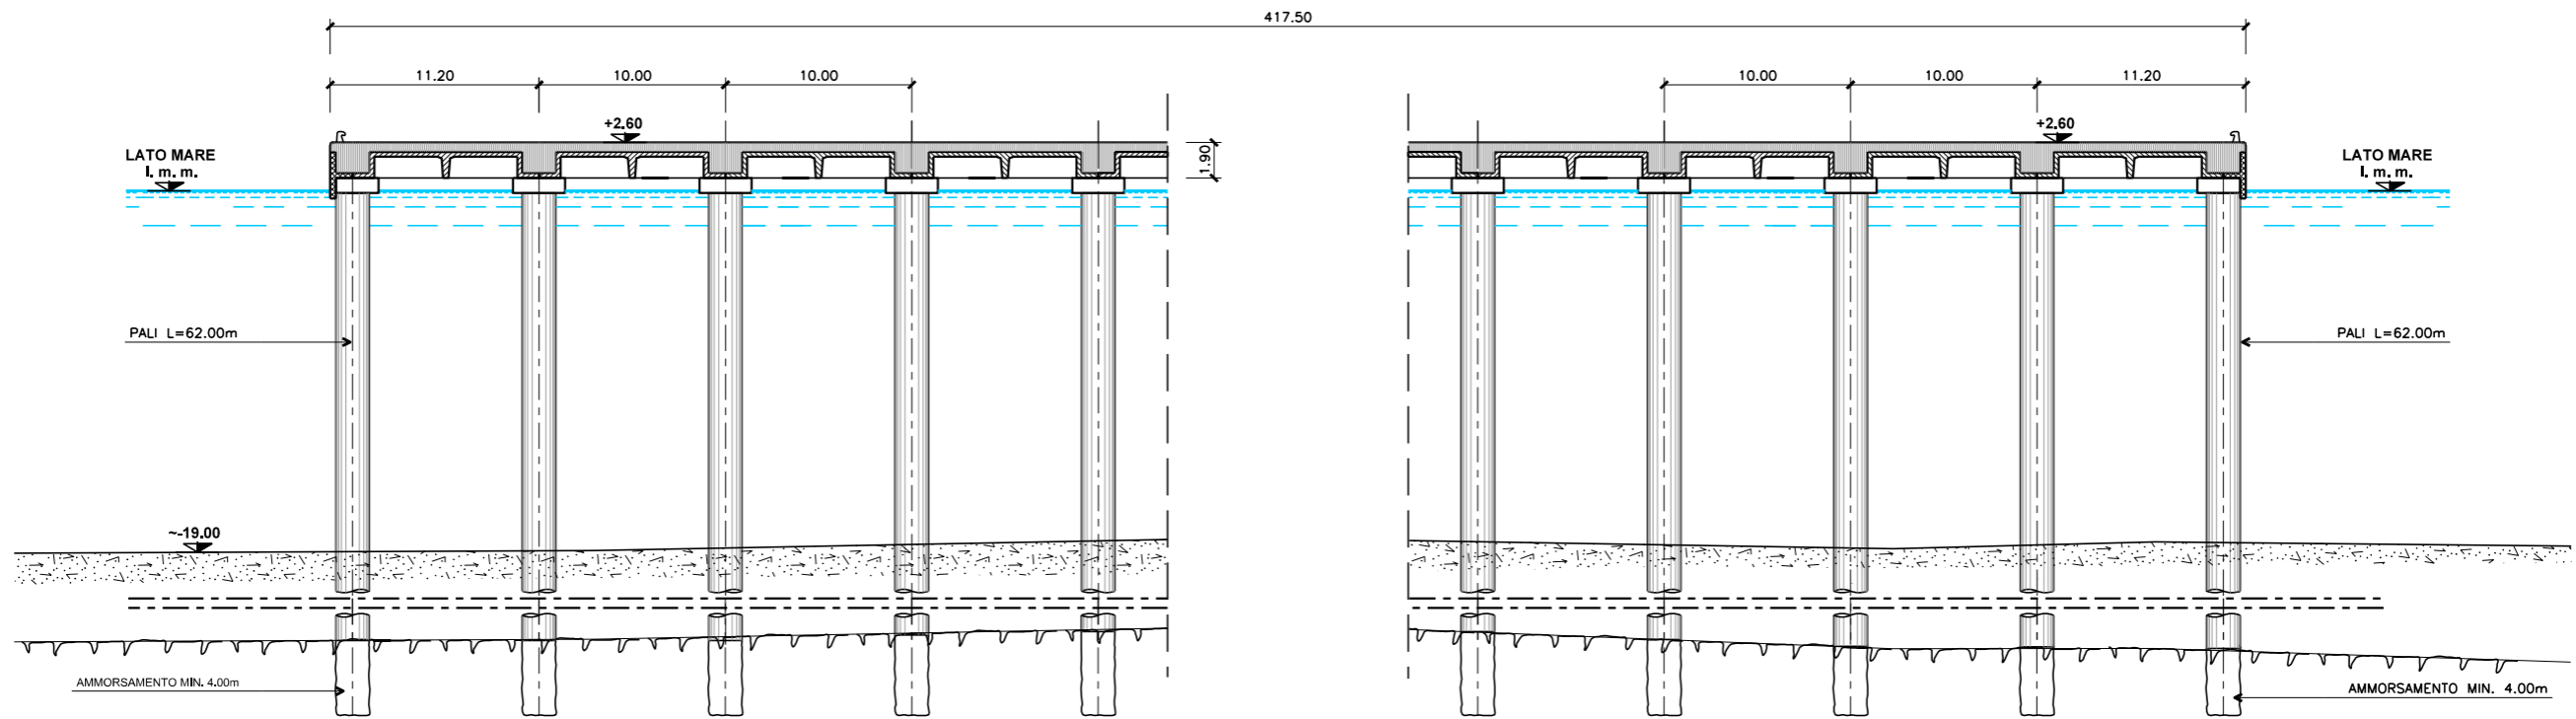

SEZIONE A-A - OPERA-11 COMPLETAMENTO MOLO-V MOLO-VI

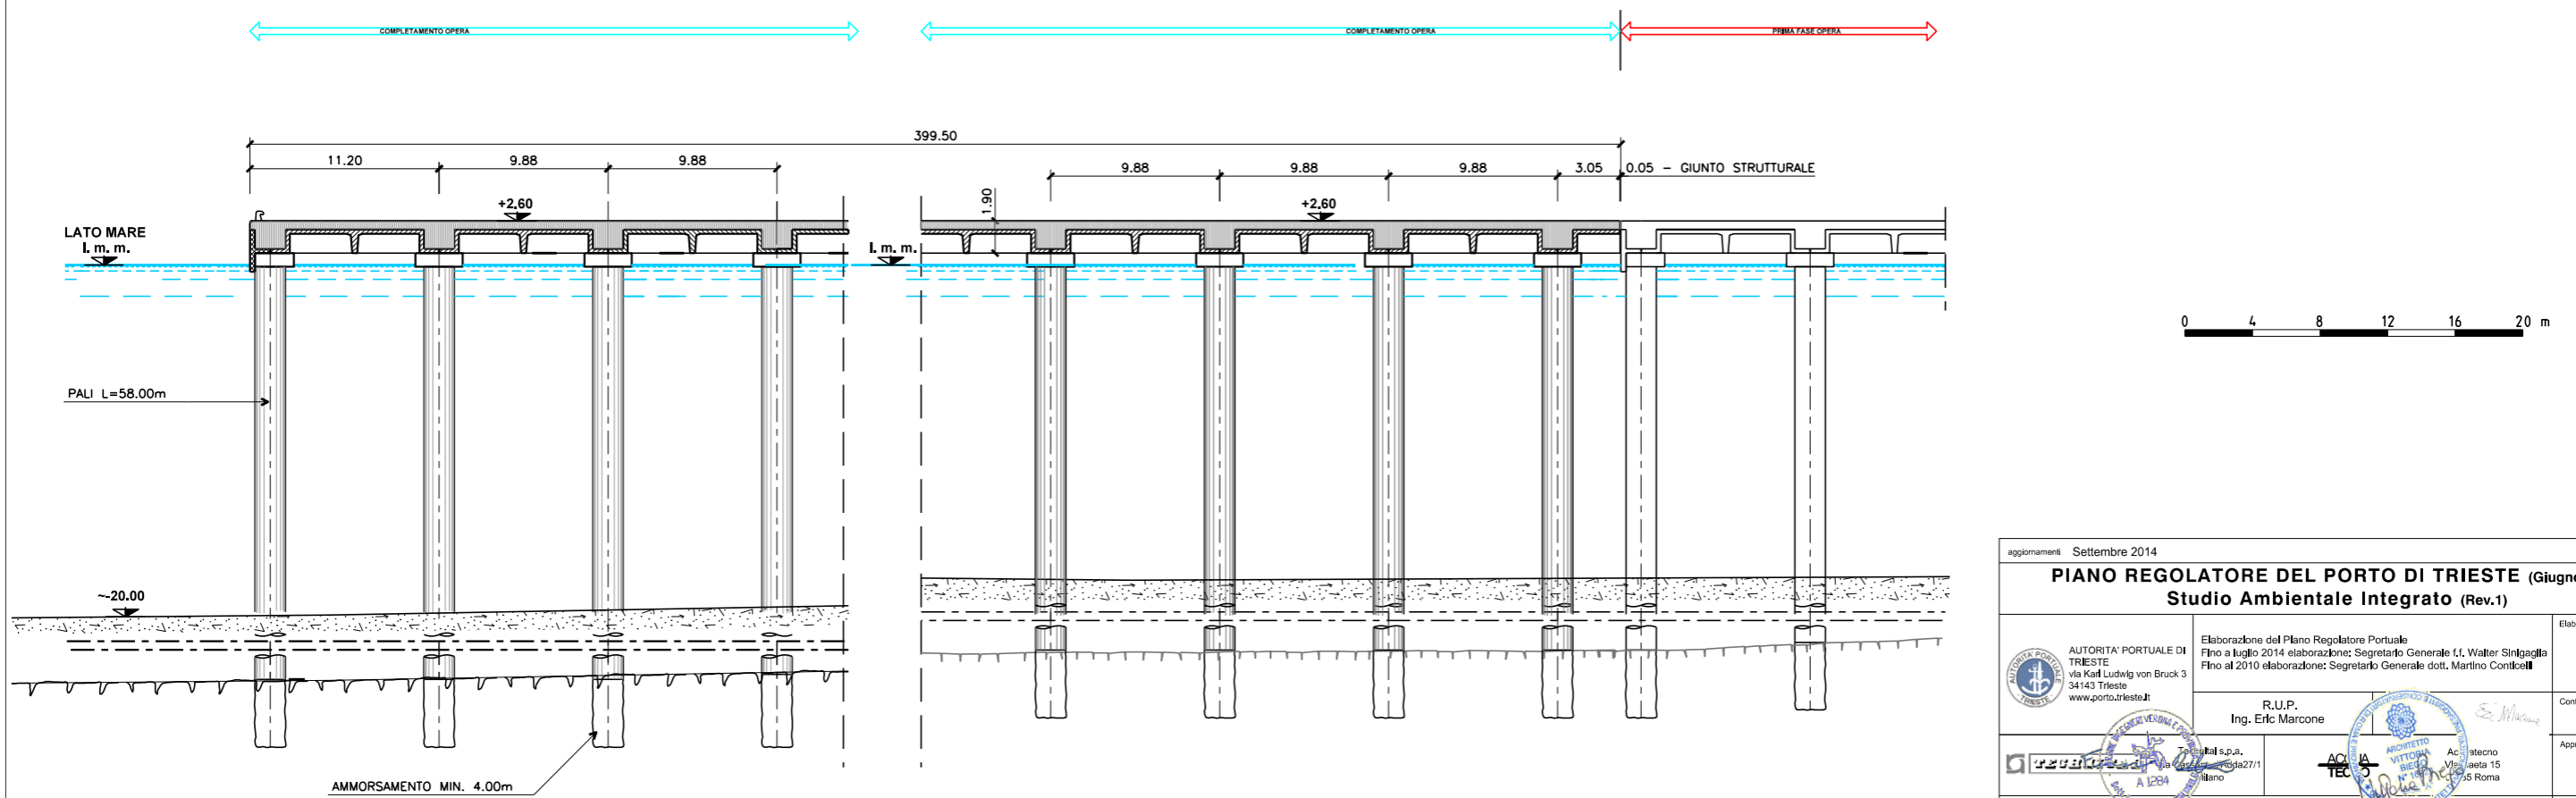

aggiornamenti Settembre 2014		<b>PIANO REGOLATORE DEL PORTO DI TRIESTE (Giugno 2014)</b>	
		<b>Studio Ambientale Integrato (Rev.1)</b>	
 AUTORITA' PORTUALE DI TRIESTE via Karl Ludwig von Bruck 3 34143 Trieste www.porto.trieste.it	Elaborazione del Piano Regolatore Portuale Fino a luglio 2014 elaborazione: Segretario Generale f.f. Walter Siringaglia Fino al 2010 elaborazione: Segretario Generale dott. Martino Conticelli	Elaborato P. Trevisan	
	R.U.P. Ing. Eric Marcone		Controllato A. Marani
	Approvato F. Mattarolo	Approvato F. Mattarolo	Approvato F. Mattarolo
OPERA 11 COMPLETAMENTO BANCHINAMENTO MOLO VII SEZIONI		PROGETTO GRAFICA	
		tavola MI02GS-P11-DS02-PRP	