


SEZIONE TIPO BANCHINA CON PALI IN C.A.

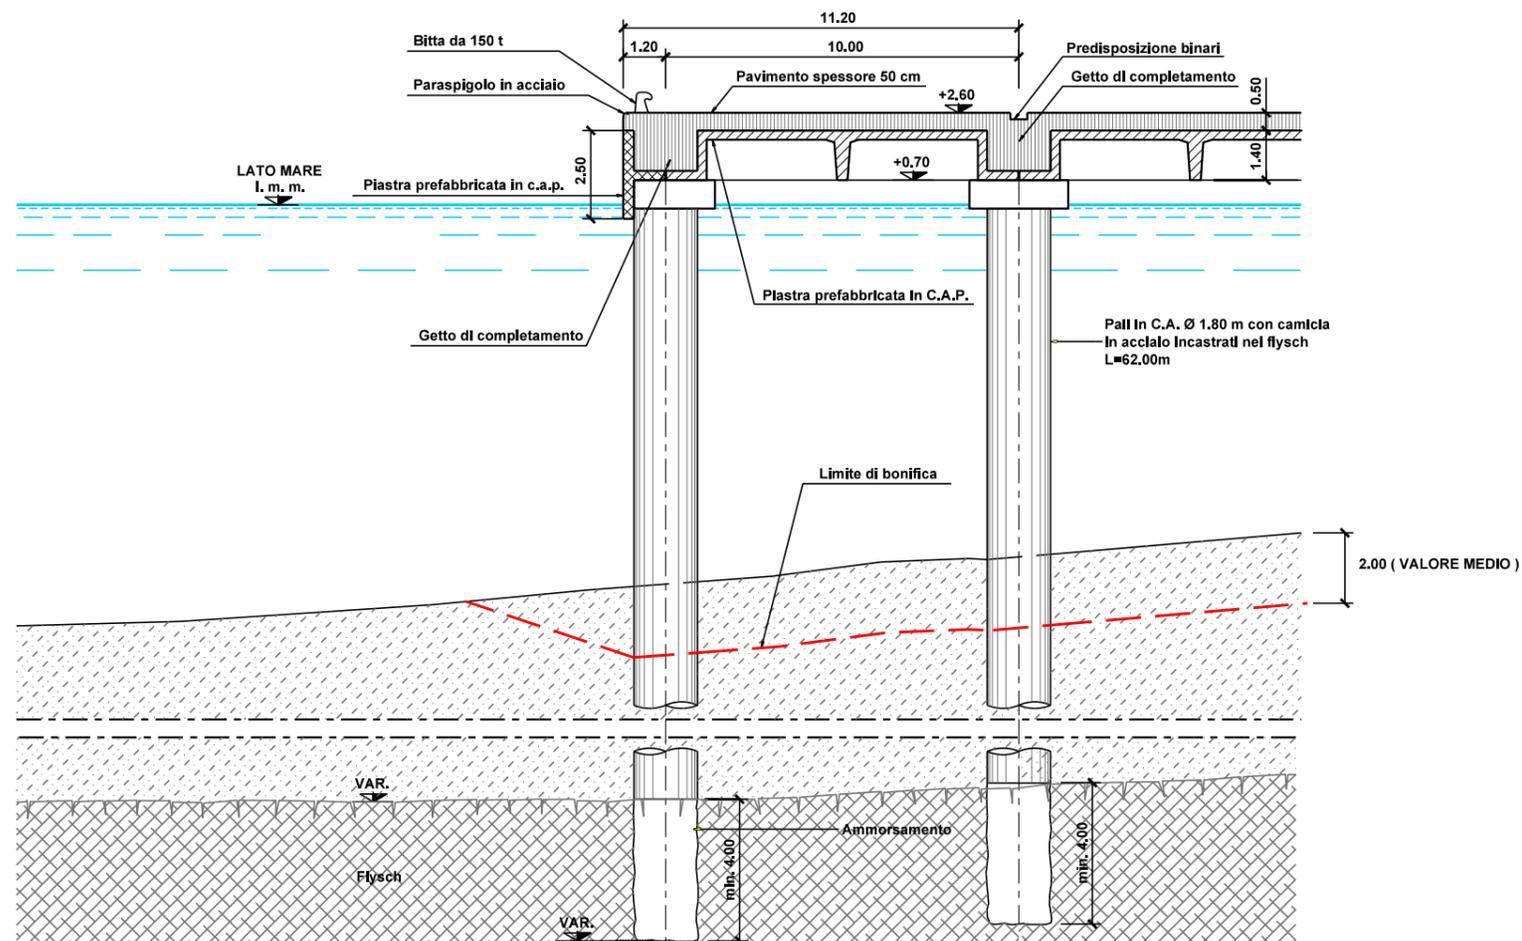

aggiornamenti Settembre 2014		
<b>PIANO REGOLATORE DEL PORTO DI TRIESTE (Giugno 2014)</b> <b>Studio Ambientale Integrato (Rev.1)</b>		
 AUTORITA' PORTUALE DI TRIESTE via Karl Ludwig von Bruck 3 34143 Trieste www.porto.trieste.it	Elaborazione del Piano Regolatore Portuale Fino a luglio 2014 elaborazione: Segretario Generale l.f. Walter Sinigaglia Fino al 2010 elaborazione: Segretario Generale dott. Martino Conticelli	Elaborato P. Trevisan
	R.U.P. Ing. Eric Marcone	 Controllato A. Marani
 P.R.P. s.p.a. Via Cassanese 27/1 Milano	 ACIA s.p.a. Via Cassanese 15 00145 Roma	Approvato F. Mattarolo
PROGETTO		scala GRAFICA
OPERA 11 COMPLETAMENTO BANCHINAMENTO MOLO VII SEZIONE TIPO		tavola MI0265-P11-DS03-PRP